


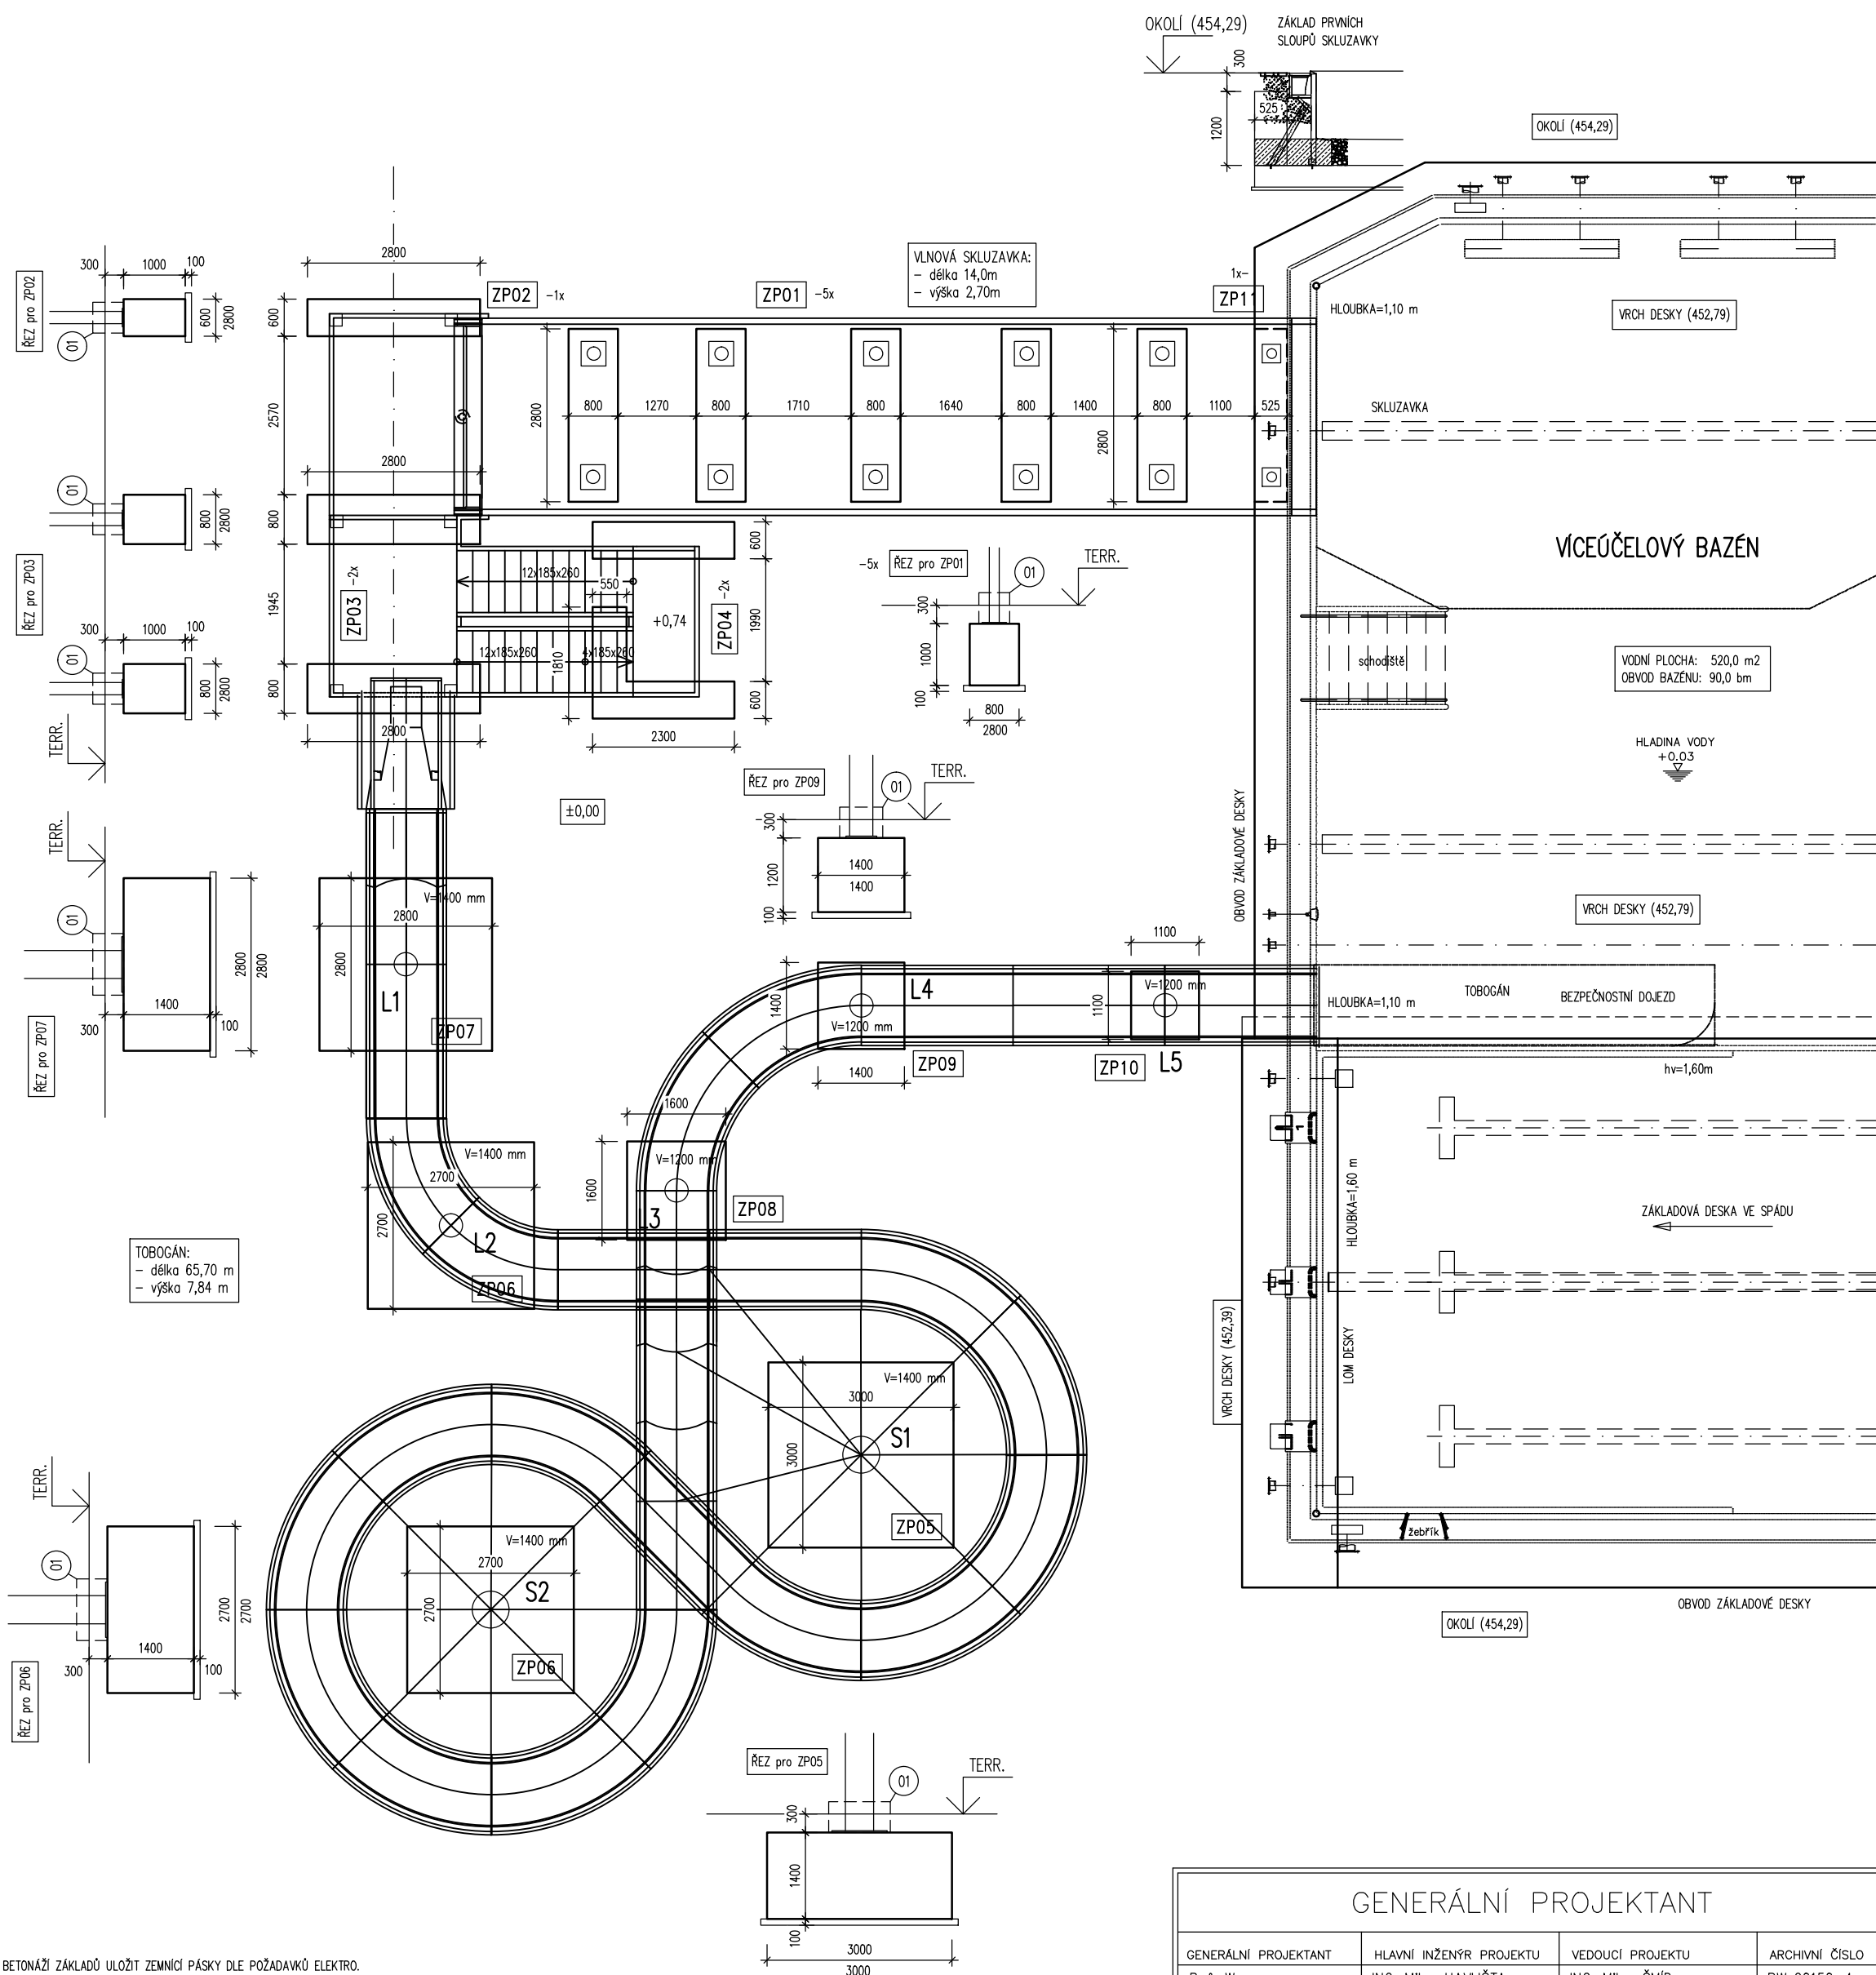

- PŘED BETONÁŽÍ ZÁKLADŮ ULOŽIT ZEMNÍČÍ PÁSKY DLE POŽADAVKŮ ELEKTRO.
- ŽELEZOBETONOVÉ PATKY BUDOU BETONOVÁNY NA PODKLADNÍ BETON.

PODKLADNÍ BETON C12/15-X0

MONOLITICKÉ ŽELBET. KONSTRUKCE
Z BETONU C25/30-XC2+XF3-CL 0,4-Dmax22-S3

OCEL B500B(R) KRYTÍ VÝSTUŽE BETONEM 50 mm

ZAKRÝVĚNÍ ŽELEZ S VNITŘNÍM PRŮMĚREM 50 (PRŮMĚR KOLÍKU)

01 PO MONTÁŽI SLOUPŮ BUDE PROVEDENO OCHRANNÉ BETONOVÁNÍ
KOTVENÍ NA VÝŠKU 20 cm NAD OKOLNÍ TERÉN

GENERÁLNÍ PROJEKTANT				PROJEKTOVÝ ATELIER:			
GENERÁLNÍ PROJEKTANT	HLAVNÍ INŽENÝR PROJEKTU	VEDOUČÍ PROJEKTU	ARCHIVNÍ ČÍSLO	 BAZENÝ & WELLNESS s.r.o. http://www.bazeny-wellness.cz tel.: 284 021 911, e-mail: projekce@bazeny-wellness.cz			
B & W s.r.o.	ING. Milan HAVUŠTA	ING. Milan ŠMÍD	BW 20150-4	Nad Šutkou 41 Praha 8 182 00			
ZODP.PROJEKTANT		ING. Radek JANDL					
MÍSTO		JILEMNICE					
INVESTOR		MĚSTO JILEMNICE, Masarykovo nám. 82, 51401 Jilemnice					
AKCE		LETNÍ KOUPALIŠTĚ V JILEMNICI STAVEBNÍ ÚPRAVY A ROZŠÍŘENÍ					
ČÁST		SO 02 – BAZENY a BRODITKA		DATUM		10 / 2016	
OBSAH		ZALOŽENÍ SKLUZAVKY a TOBOGÁNU, PŮDORYS a ŘEZY		STUPEŇ PD		DZS	
				MĚŘITKO		1 : 100	
				ROZMĚR			
				D.1.2		03	