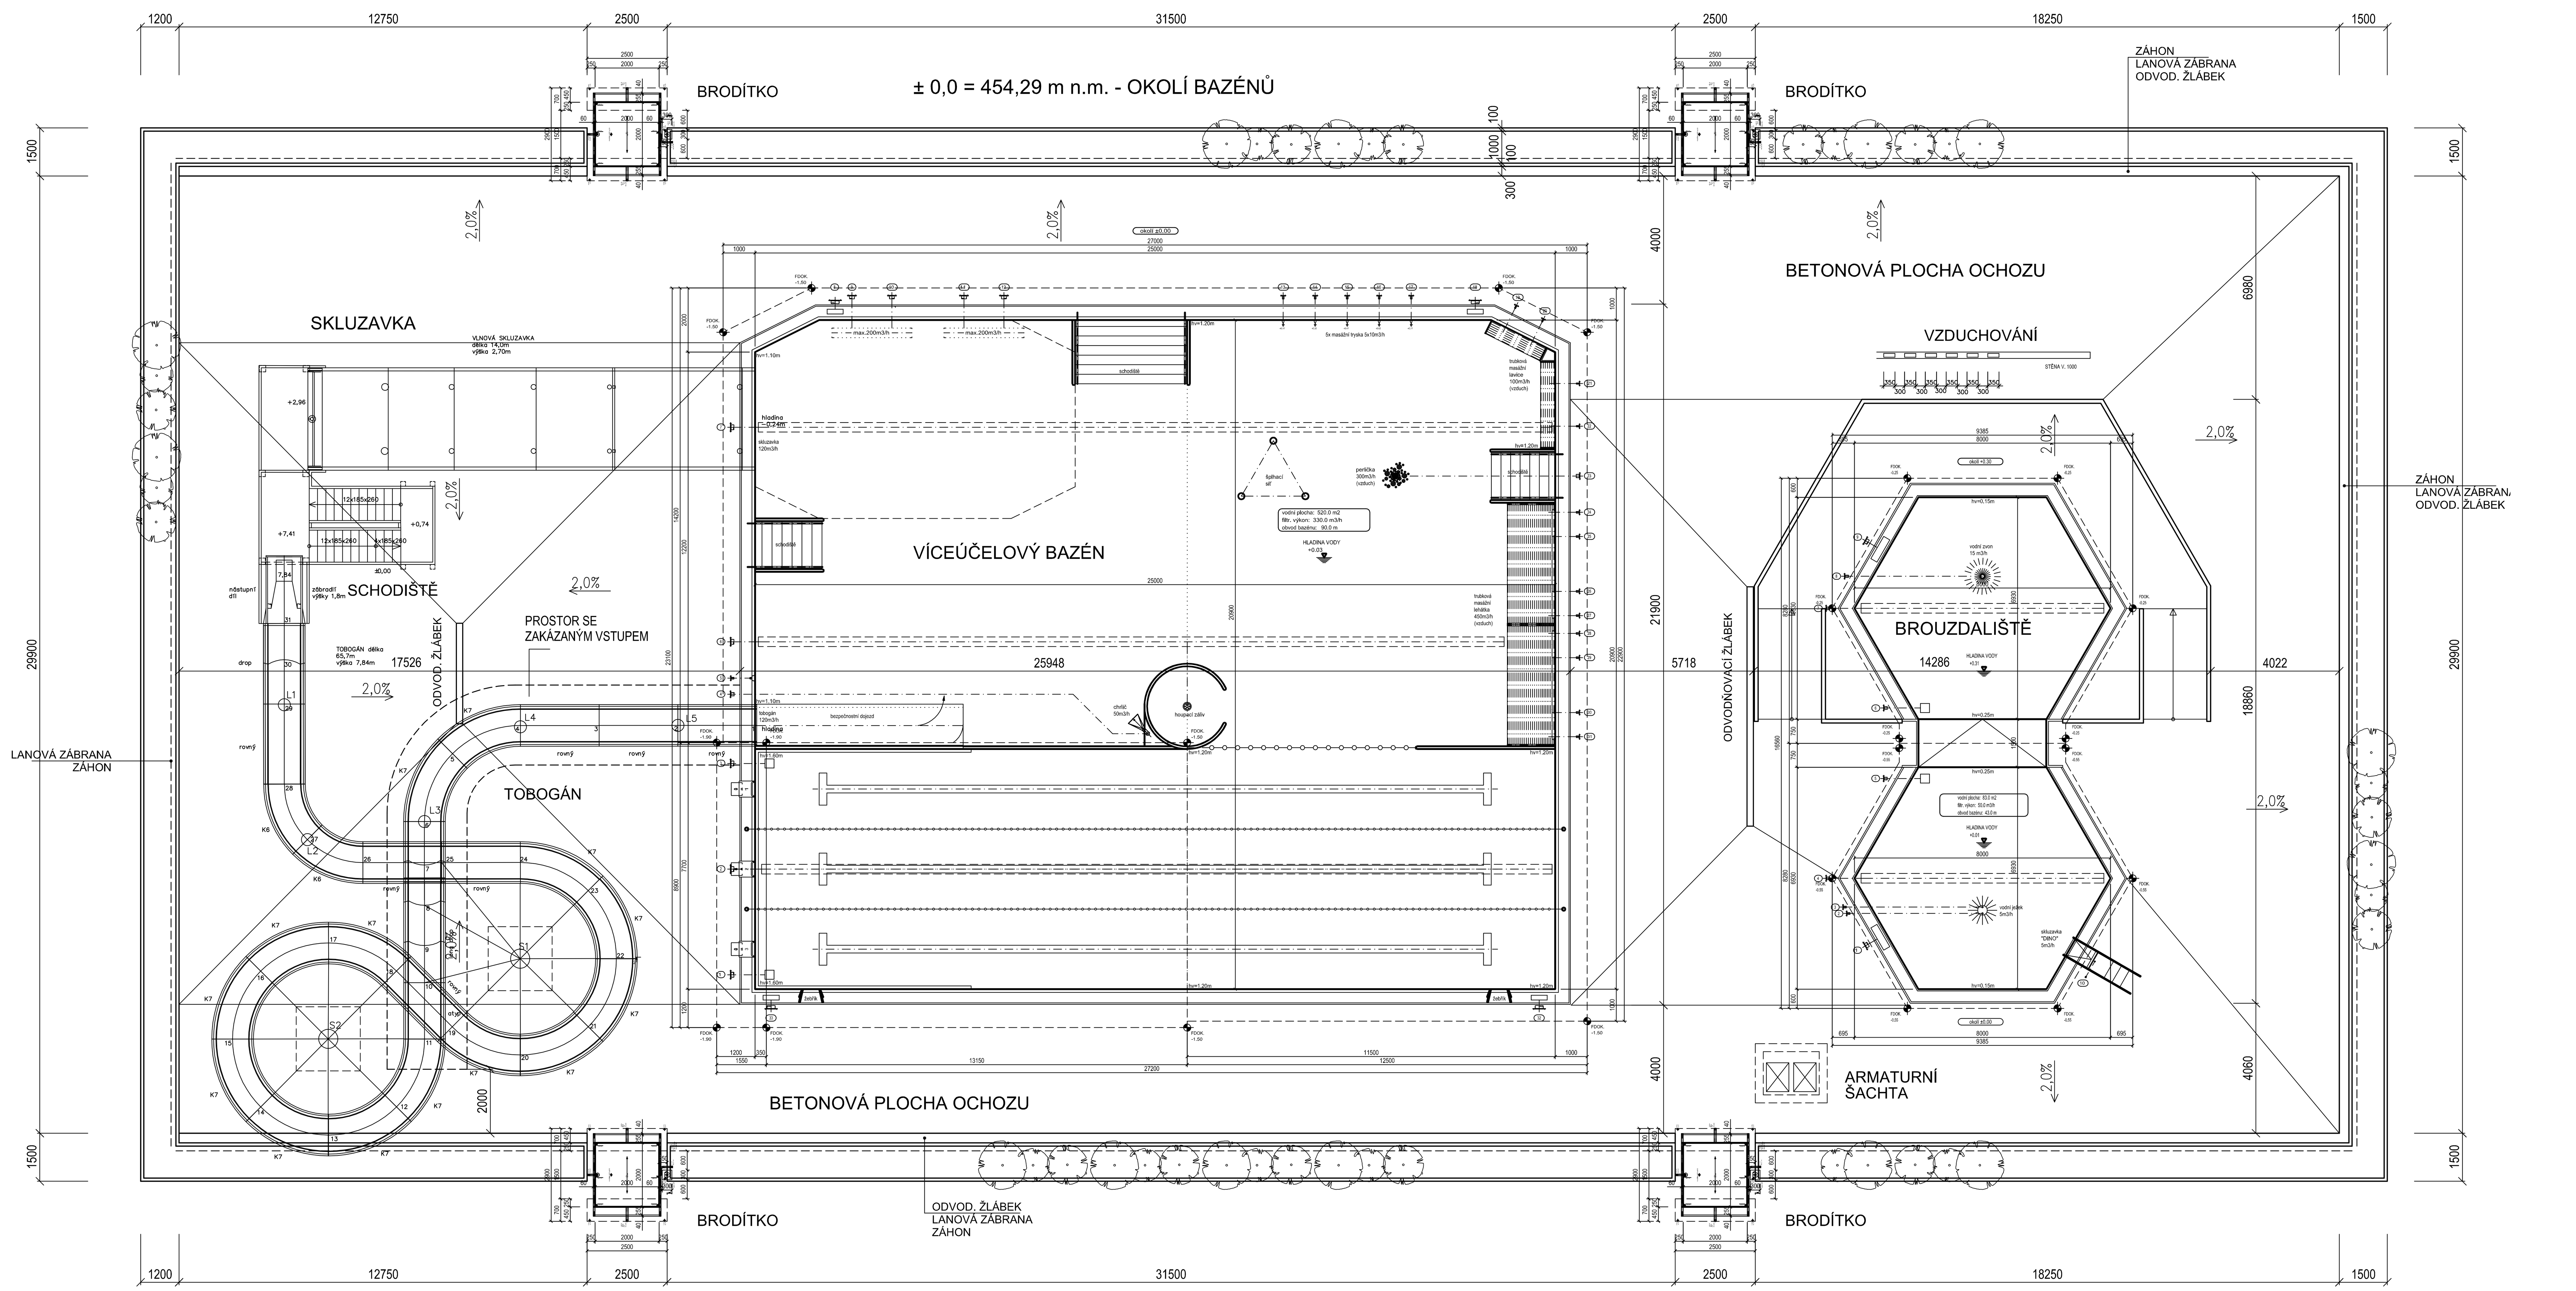

LANOVÁ ZÁBRANA V. 0,5 m :

KOVOVÉ SLOUPKY PRŮMĚRU 32 mm A DÉLKY 1,0
m UKLÁDANÉ DO TERÉNU PO 1,5 m
OCELOVÉ LANKO PRŮMĚRU 5 mm

CELKOVÁ DÉLKA - 219,5 m

POZNÁMKA :

VÝKRES ZOBRAZUJE CELKOVÉ USPOŘÁDÁNÍ BAZÉNŮ, TOBOGÁNU A SKLUZAVKY. DÁLE ŘEŠÍ PŘÍSTUP NA OCHOZ BAZÉNU PŘES BRODÍTKA A OHRANIČENÍ ČISTÉ ZÓNY ZÁHONEM S ŽIVÝM PLOTEM. DO DOBY VZRŮSTU KEŘŮ BUDE OCHOZ OHRANIČEM ZÁBRANOU Z OCELOVÉHO LANKA NA KOVOVÝCH SLOUPCÍCH.

PODROBNÉ PROVEDENÍ NEREZOVÝCH BAZÉNŮ, TOBOGÁNU, SKLUZAVKY A SCHODIŠTĚ ŘEŠÍ SAMOSTATNÉ ČÁSTI PROJEKTU.

SKLADBA BETONOVÉHO OCHOZU JE SOUČÁSTÍ SAMOSTATNÉ ČÁSTI PROJEKTU.

SADOVÉ ÚPRAVY JSOU SOUČÁSTÍ SAMOSTATNÉ ČÁSTI PROJEKTU.

± 0,0 = 454,29 m n.m. - OCHOZ U BAZÉNU

GENERÁLNÍ PROJEKTANT			
GENERÁLNÍ PROJEKTANT	HLAVNÍ INŽENÝR PROJEKTU	VEDOUCÍ PROJEKTU	ARCHIVNÍ ČÍSLO
B & W s.r.o.	Ing. Milan Havlišta	Ing. Milan Šmíd	BW 201507-4

PROJEKTOVÝ ATELIÉR:
BAZÉNY & WELLNESS s.r.o.
Nad Šutkou 41
Praha 8
182 00
http://www.bazeny-wellness.cz
tel.: 284 021 911, e-mail: projekce@bazeny-wellness.cz

ZODP.PROJEKTANT	Ing. Milan Havlišta	VYPRACOVAL	Ing. Pavel Pichl
MÍSTO	JILEMNICE	KRAJ	LIBERECKÝ
INVESTOR	MĚSTO JILEMNICE, Masarykovo nám. 82, 51401 Jilemnice		

A11 s.r.o.
HRADEC KRÁLOVE
IČO: 47450347

AKCE **LETNÍ KOUPALIŠTĚ V JILEMNICI STAVEBNÍ ÚPRAVY A ROZŠÍŘENÍ**

ČÁST **SO 02 – BAZÉNY A BRODÍTKA**

OBSAH **CELKOVÝ PŮDORYS**

DATUM	10 / 2016
STUPEŇ PD	DZS
MĚŘÍTKO	1 : 100
ROZMĚR	3x A4
PARÉ	

D.1.1.22