




SVISLÝ ŘEZ PŘÍČNÝ 03-03
UMÍSTĚNÍ STAVBY VE STAVAJÍCÍM BAZÉNU

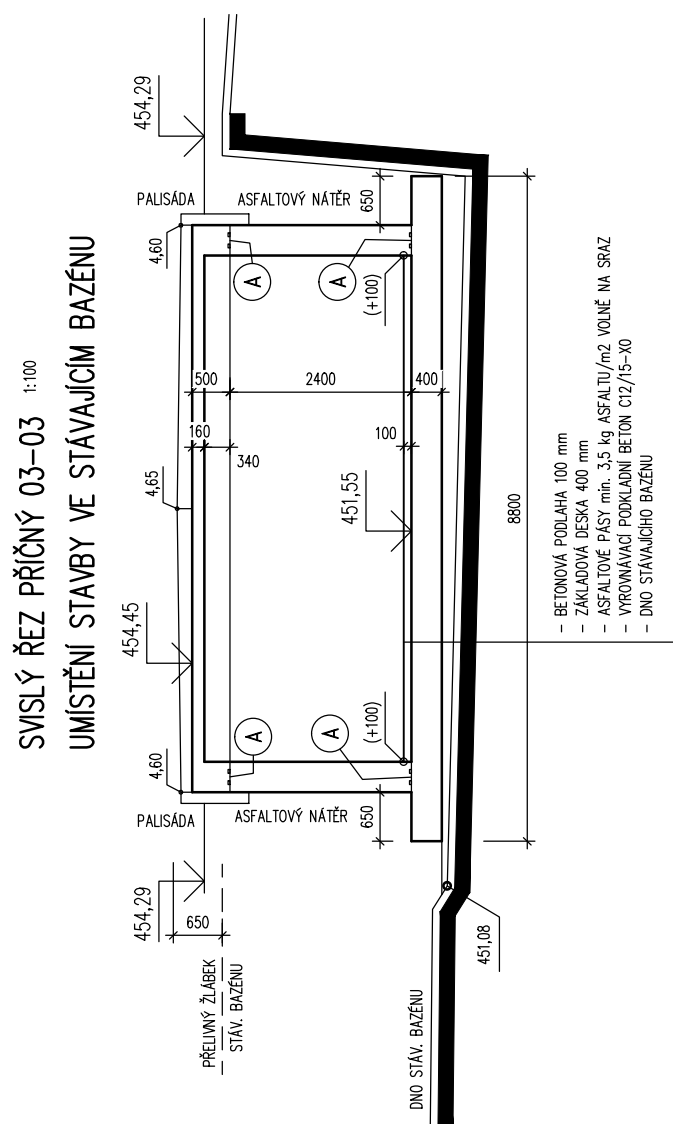




SVISLÝ ŘEZ PŘÍČNÝ 04-04

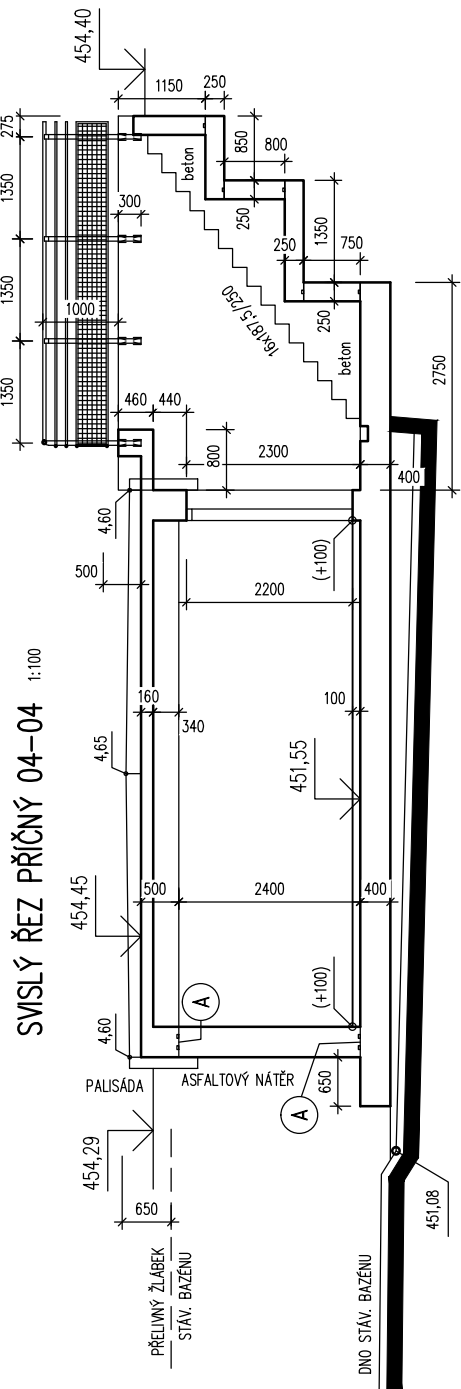

TVAR ČERPADLOVNY a AKUMULAČNÍ NÁDRŽE – PŮDORYS

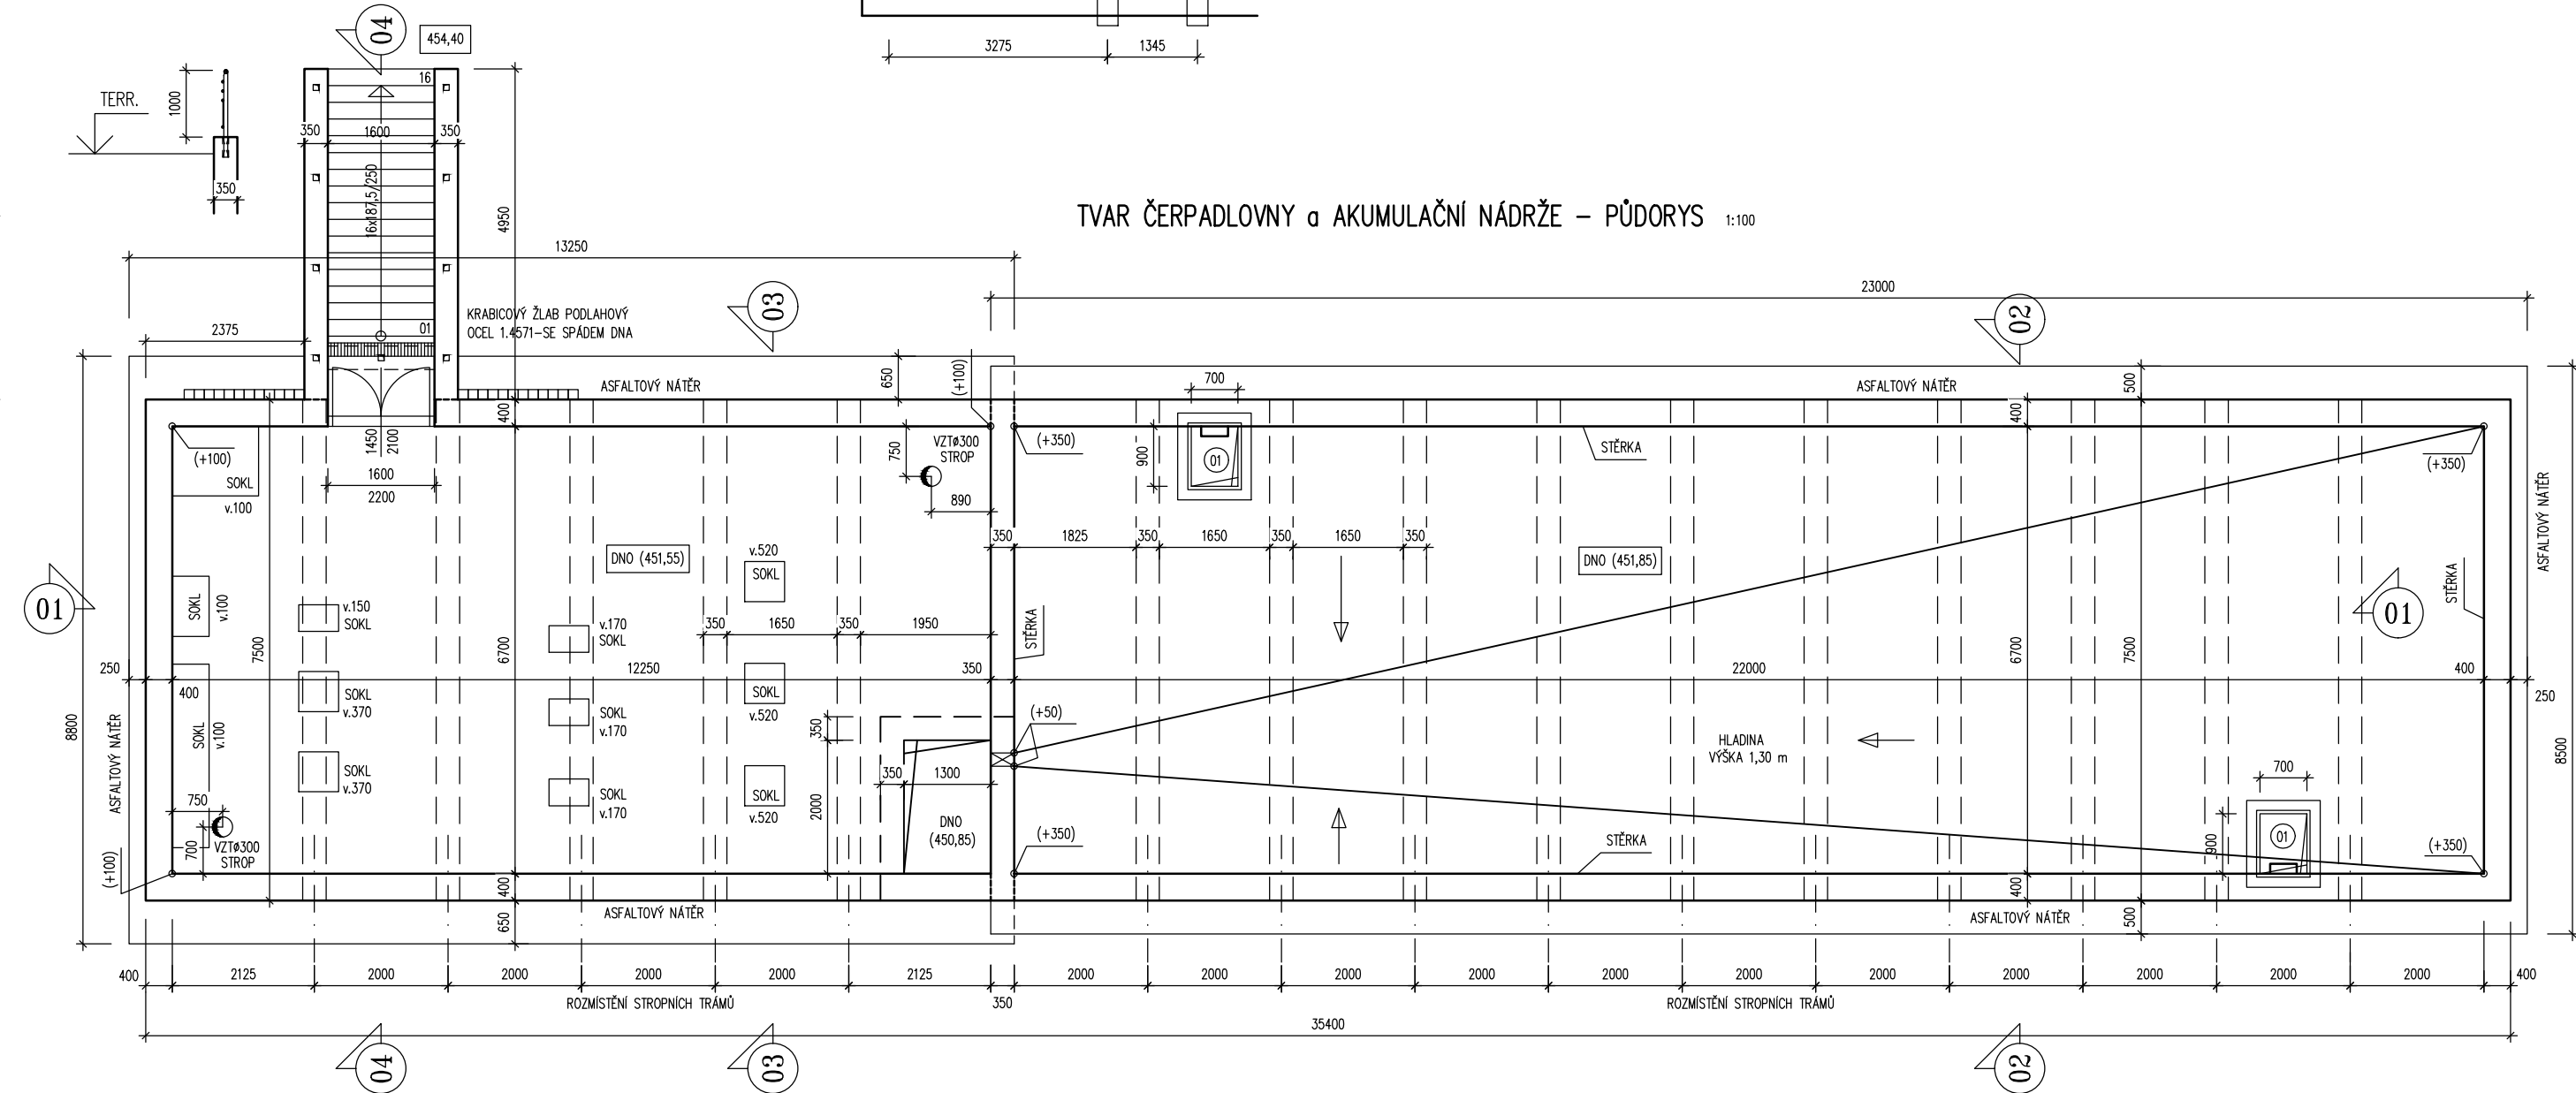

SVISLÝ ŘEZ PODÉLNÝ 01-01

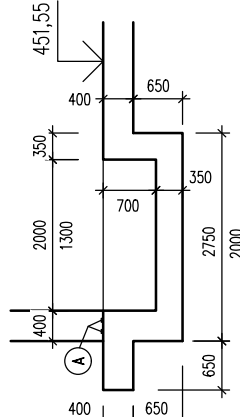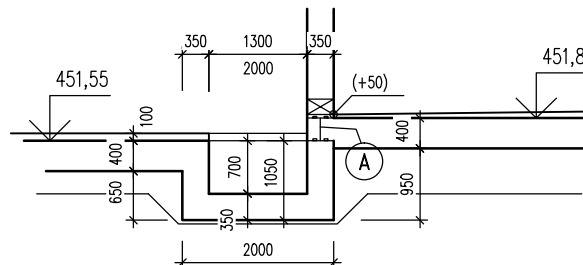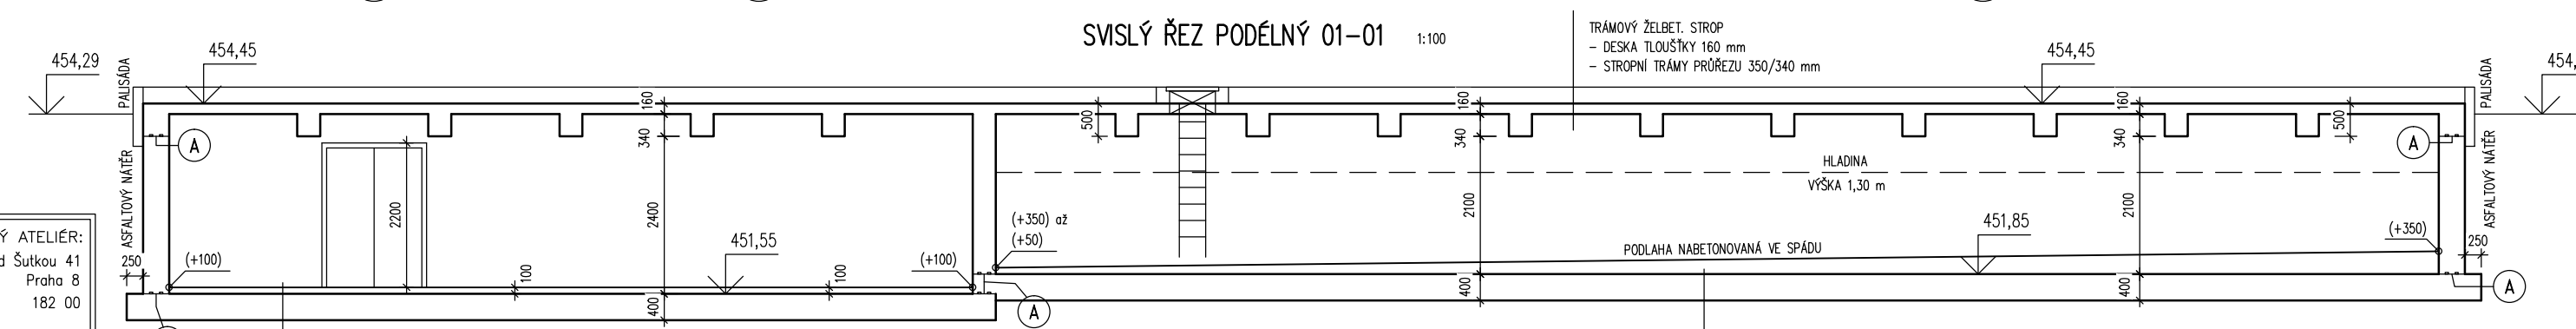

- PRŮCHODKY PRO BAZÉNOVOU TECHNOLOGII
- P01: výtlak do broditku DN40, os=(-0,70)
 - P02: odtok sádku DN150, os=(-0,80)
 - P03: výtlak strojovny DN200, os= (-0,90)
 - P04: výtlak brouzdál DN100, os= (-0,95)
 - P05: výtlak vzorku DN25, os= (-0,90)
 - P06: chemie DN40, os= (-1,00)
 - P07: výtlak vzorku DN25, os= (-0,90)
 - P08: odtok vzorku DN50, os= (-0,75)
 - P09: přívod vzorku DN50, os= (-1,00)
 - P10: výtlak vzduchu DN80, os= (-1,50)
 - P11: výtlak vzduchu DN100, os= (-2,00)
 - P12: výtlak vzduchu DN80, os= (-1,50)
 - P13: výtlak dišolky DN100, os= (-0,90)
 - P14: výtlak silizovky DN150, os= (-0,90)
 - P15: výtlak brouzdál DN100, os= (-0,95)
 - P16: sání atrakcí bazénu DN300, os= (-2,50)
 - P17: výtlak do trysek DN100, os= (-2,00)
 - P18: výtlak do plav. části DN150, os= (-2,00)
 - P19: výtlak do rekr. části DN150, os= (-2,00)
 - P20: sání atrakcí bazénu DN300, os= (-2,50)
 - P21: sání z brouzdál DN150, os= (-2,50)
 - P22: výtlak atrakcí brouzdál DN100, os= (-1,20)
 - P23: výtlak chrty DN125, os= (-1,53)
 - P24: výtlak mosáz. trysek DN125, os= (-1,20)
 - P25: odtok žlábk DN300, os= (-1,30)
 - P26: sání z bazénu DN200, os= (-2,35)
 - P27: odtok vzorku DN50, os= (-0,90)
 - P28: odtok žlábk DN300, os= (-1,30)
 - P29: vypouštění AJ DN100, os= (-2,55)
 - P30: sání z jímky DN300, os= (-2,35)
 - P31: vodoznak DN25, os= (-2,60)
 - P32: odtok sádku DN100, os= (-0,80)
 - P33: přívod vody DN40, os= (-0,80)
 - P34: přístup sond DN25, os= (-0,70)
 - P35: přepad z jímky DN150, os= (-1,10)

GENERÁLNÍ PROJEKTANT			
GENERÁLNÍ PROJEKTANT	HLAVNÍ INŽENÝR PROJEKTU	VEDOUČÍ PROJEKTU	ARCHIVNÍ ČÍSLO
B & W s.r.o.	ING. Milan HAVLÍŠTA	ING. Milan ŠMID	BW 201507-4
ZODP.PROJEKTANT	ING. Radek JANDL	VYPRACOVAL	ING. Radek JANDL
MÍSTO	JILEMNICE	KRAJ	LIBERECKÝ
INVESTOR	MĚSTO JILEMNICE, Masarykovo nám. 82, 51401 Jilemnice		
AKCE	LETNÍ KOUPALIŠTĚ V JILEMNICI STAVEBNÍ ÚPRAVY A ROZŠÍŘENÍ SO 04 – TECHNOLOGICKÉ JÍMKY		
OBSAH	PŮDORYS, ŘEZY		
PROJEKTOVÝ ATÉLIER: Nad Šutkou 41 Praha 8 182 00 tel.: 284 021 911, e-mail: projekce@bazeny-wellness.cz http://www.bazeny-wellness.cz		BAZENY & WELLNESS s.r.o. ICO: 47450347	
DATUM	10 / 2016		
STUPEŇ PD	DZS		
MĚŘÍTKO	1 : 100		
ROZMĚR			
D.1.2		03	