
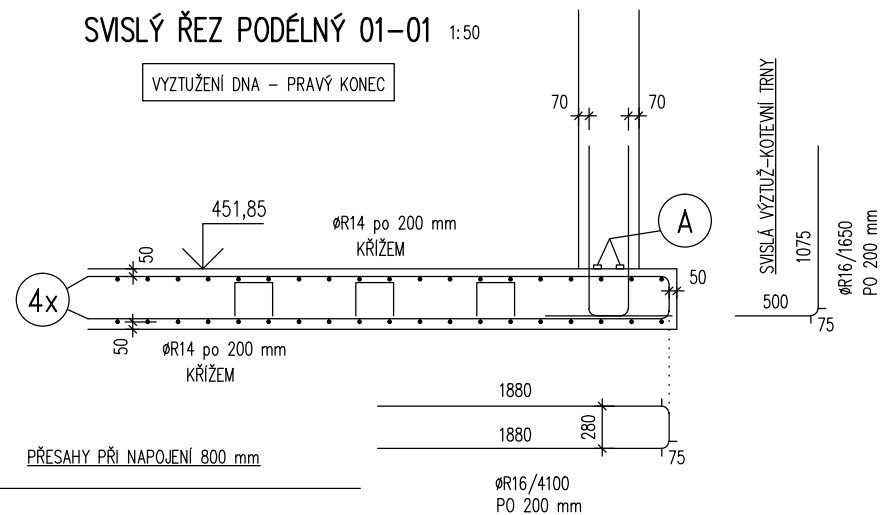
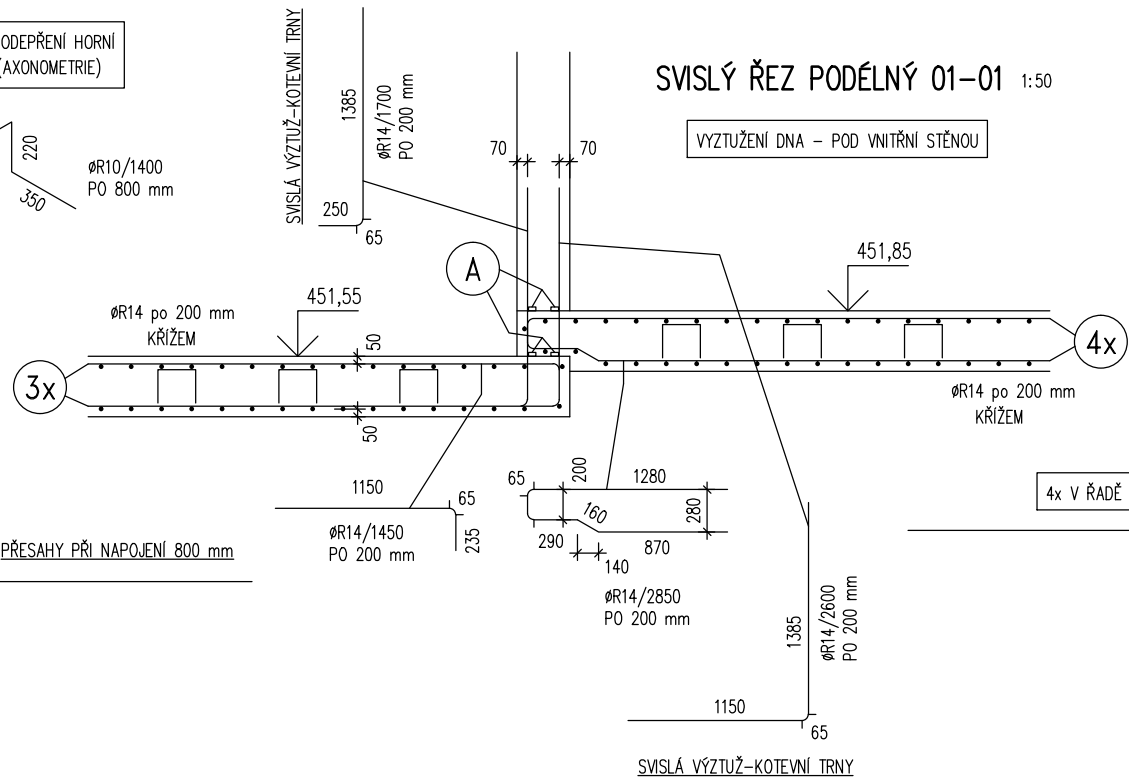
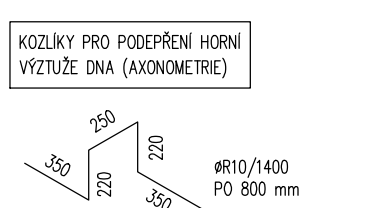
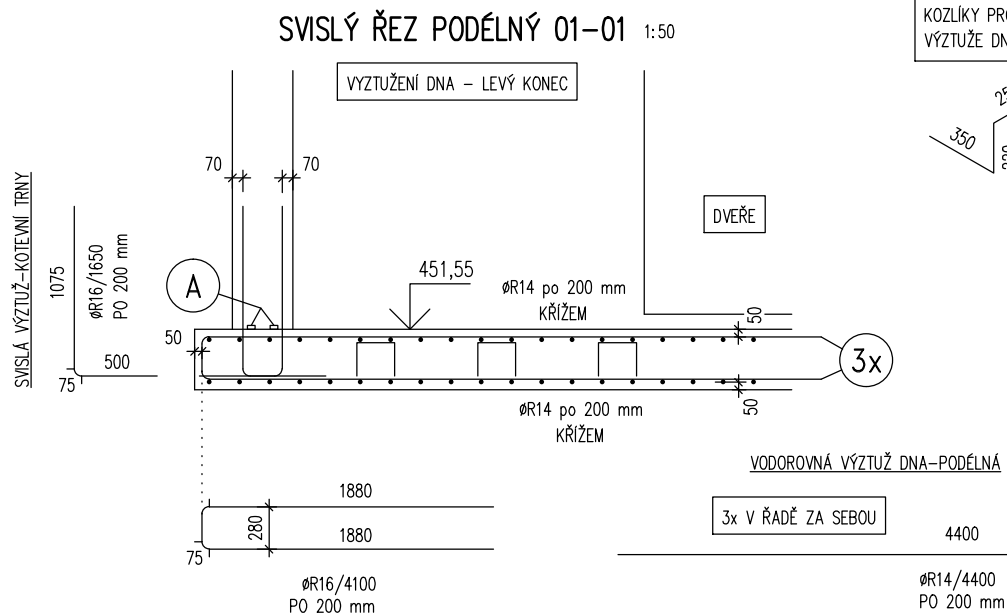
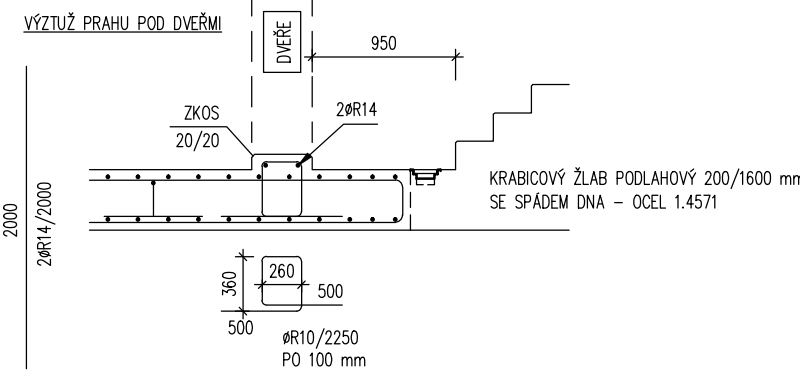
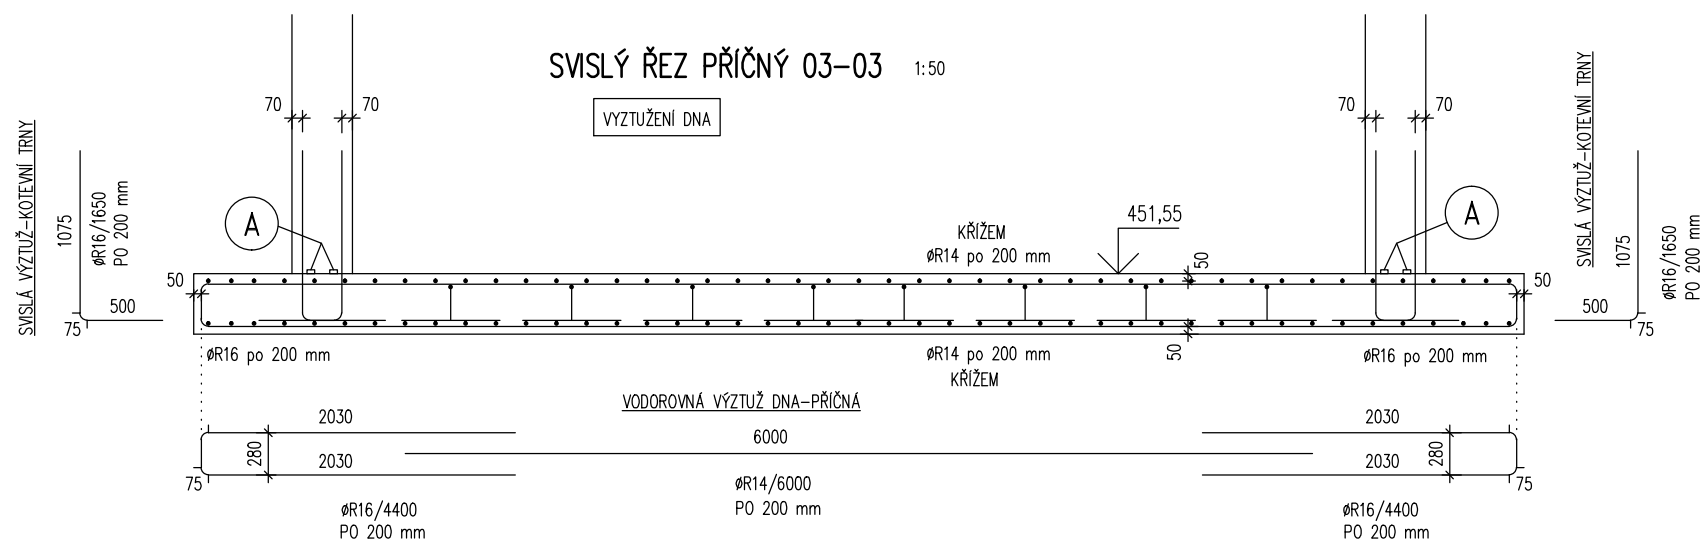


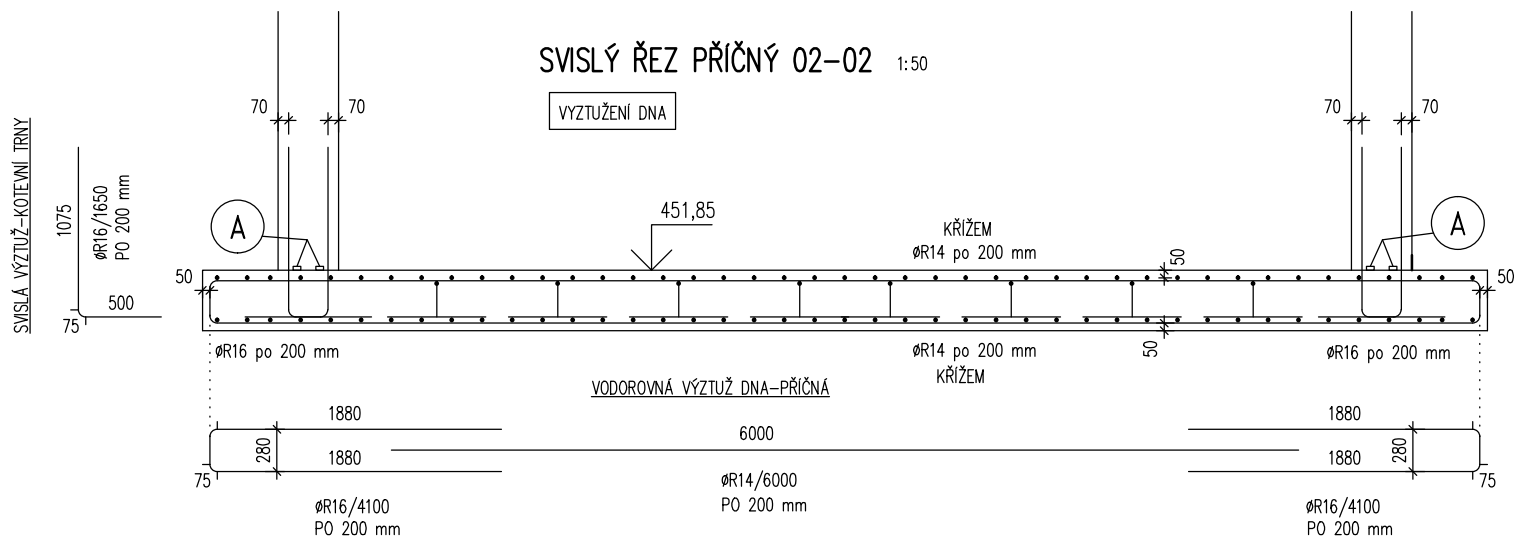




A V PRACOVNÍ SPÁŘE DNO-STĚNY BUDE OSAZEN 2x PRŮBĚŽNÝ TĚSNIČÍ BENTONITOVÝ BOBTNÁVÝ PÁSEK LEPENÝ NA SPÁRU PŘÍSLUŠNÝM MONTÁŽNÍM LEPIDLEM.


MONOLITICKÉ ŽELBET. KONSTRUKCE
Z BETONU C25/30-XC2+XD2+XA1-CL 0,4-Dmax22-S3

VODOTĚSNÁ PŘÍSADE 5% Z HMOTNOSTI CEMENTU.

OCEL B500B(R) KRYTÍ VÝZTUŽE BETONEM 40 mm

ZAKŘIVĚNÍ ŽELEZ S VNITŘNÍM PRŮMĚREM 5Ø (PRŮMĚR KOLÍKU)

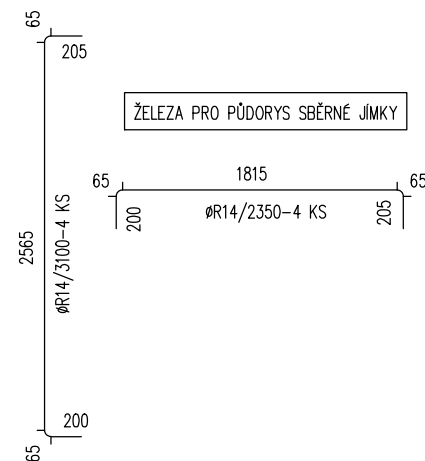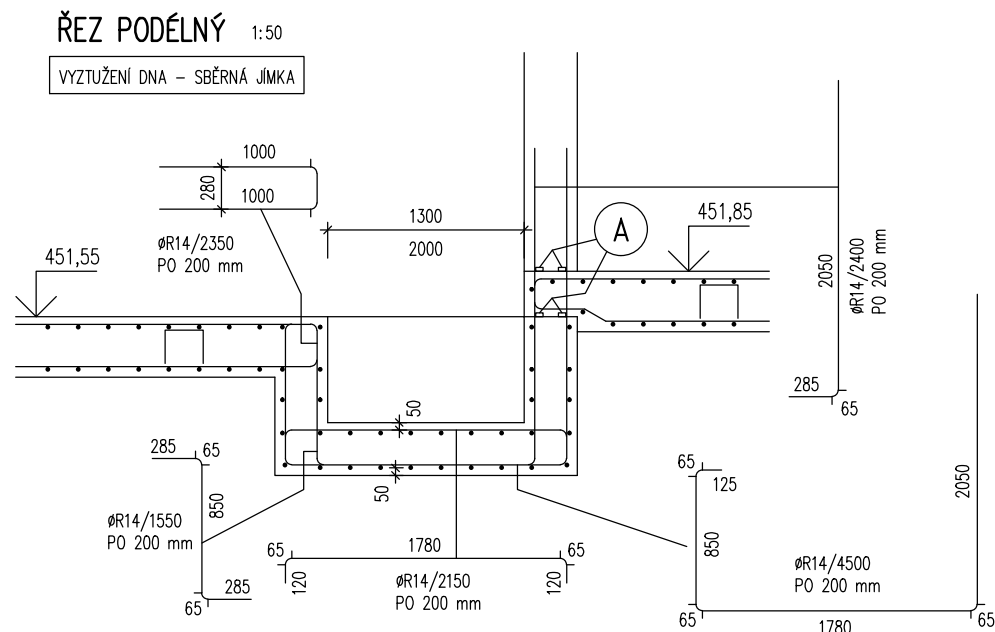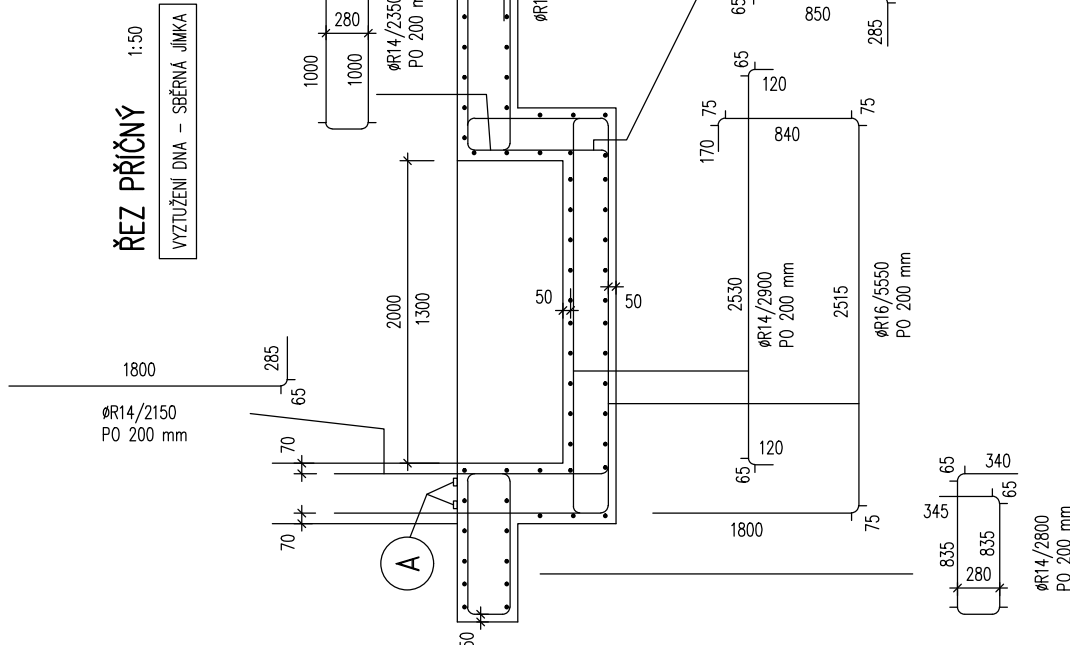

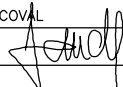GENERÁLNÍ PROJEKTANT				 PROJEKTOVÝ ATELIÉR: Nad Šutkou 41 Praha 8 182 00 http://www.bazeny-wellness.cz tel.: 284 021 911, e-mail: projekce@bazeny-wellness.cz	
GENERÁLNÍ PROJEKTANT	HLAVNÍ INŽENÝR PROJEKTU	VEDOUČÍ PROJEKTU	ARCHIVNÍ ČÍSLO	BAZENY & WELLNESS s.r.o.	
B & W s.r.o.	ING. Milan HAVLIŠTA	ING. Milan ŠMID	BW 201507-4		
ZODP.PROJEKTANT		ING. Radek JANDL		VYPRACOVAL	
					
MÍSTO	JILEMNICE	KRAJ	LIBERECKÝ		
INVESTOR	MĚSTO JILEMNICE, Masarykovo nám. 82, 51401 Jilemnice				
AKCE	LETNÍ KOUPALIŠTĚ V JILEMNICI STAVEBNÍ ÚPRAVY A ROZŠÍŘENÍ				
ČÁST	SO 04 – TECHNOLOGICKÉ JÍMKY				
OBSAH	SCHÉMA VYZTUŽENÍ ZÁKLADOVÉ DESKY				

 A11 s.r.o. HRADEC KRÁLOVÉ IČO: 47450347	
DATUM	10 / 2016
STUPEŇ PD	DZS
MĚŘÍTKO	1 : 50
ROZMĚR	
D.1.2	04