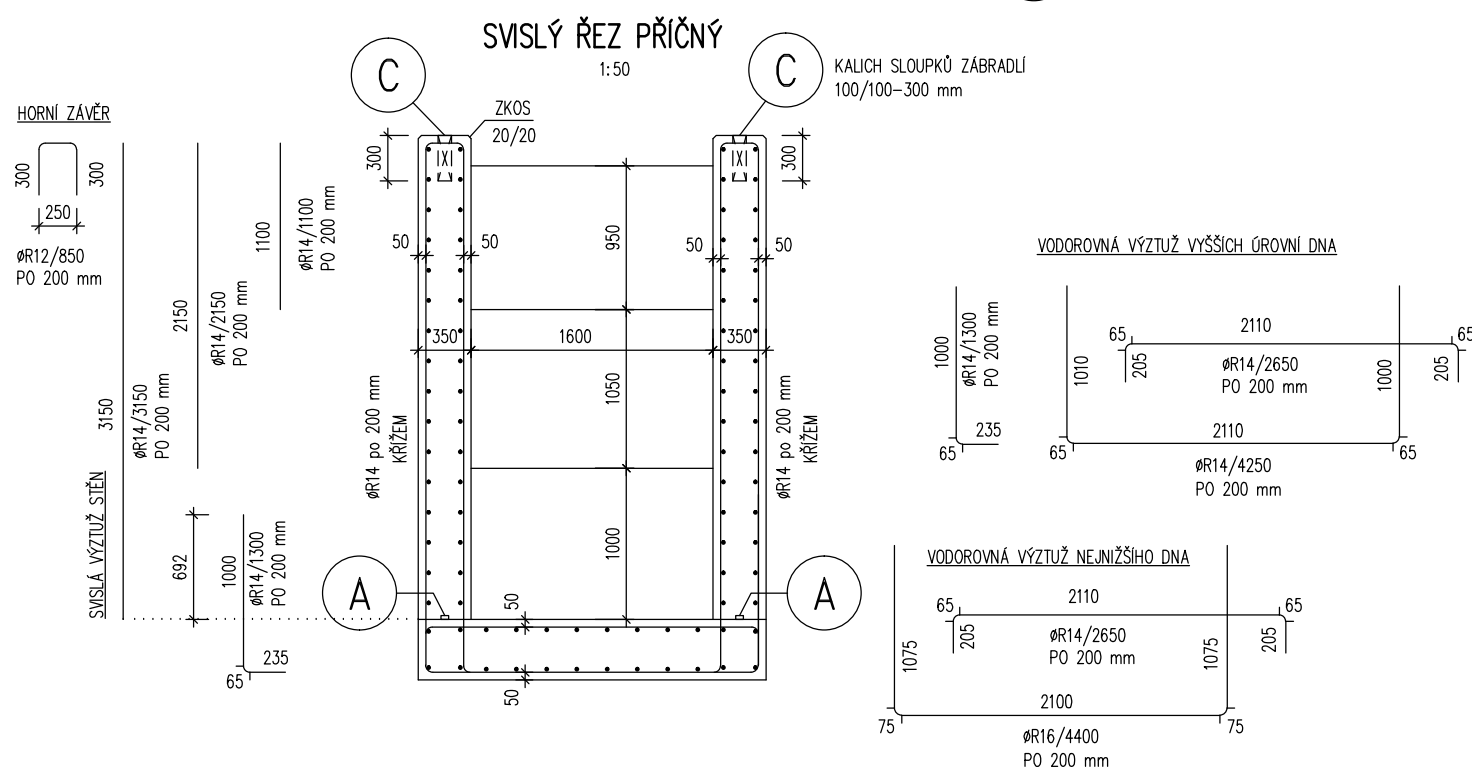


OCEL B500B(R) KRYTÍ VÝZTUŽE BETONEM 40 mm

ZAHRÍVENÍ ŽELEZ S VNITŘNÍM PRŮMĚREM 50 (PRŮMĚR KOLÍKU)

GENERÁLNÍ PROJEKTANT				 PROJEKTOVÝ ATÉLIÉR: Nad Šutkou 41 Praha 8 182 00 http://www.bazeny-wellness.cz tel.: 284 021 911, e-mail: projekce@bazeny-wellness.cz	
GENERÁLNÍ PROJEKTANT	Hlavní inženýr projektu	Vedoucí projektu	Archivní číslo		
B & W s.r.o.	Ing. Milan HAVLIŠTA	Ing. Milan ŠMID	BW 201507-4		
ZODP.PROJEKTANT	ING. Radek JANDL	VYPRACOVAL	ING. Radek JANDL		
MÍSTO	JILEMNICE	KRAJ	LIBERECKÝ		
INVESTOR	MĚSTO JILEMNICE, Masarykovo nám. 82, 51401 Jilemnice			DATUM 10 / 2016 STUPEŇ PD DZS MĚŘITKO 1 : 50 ROZMĚR	
AKCE	LETNÍ KOUPALIŠTĚ V JILEMNICI STAVEBNÍ ÚPRAVY A ROZŠÍŘENÍ			D.1.2	
ČÁST	SO 04 – TECHNOLOGICKÉ JÍMKY			07	
OBSAH	SCHÉMA VYZTUŽENÍ SCHODIŠTĚ				