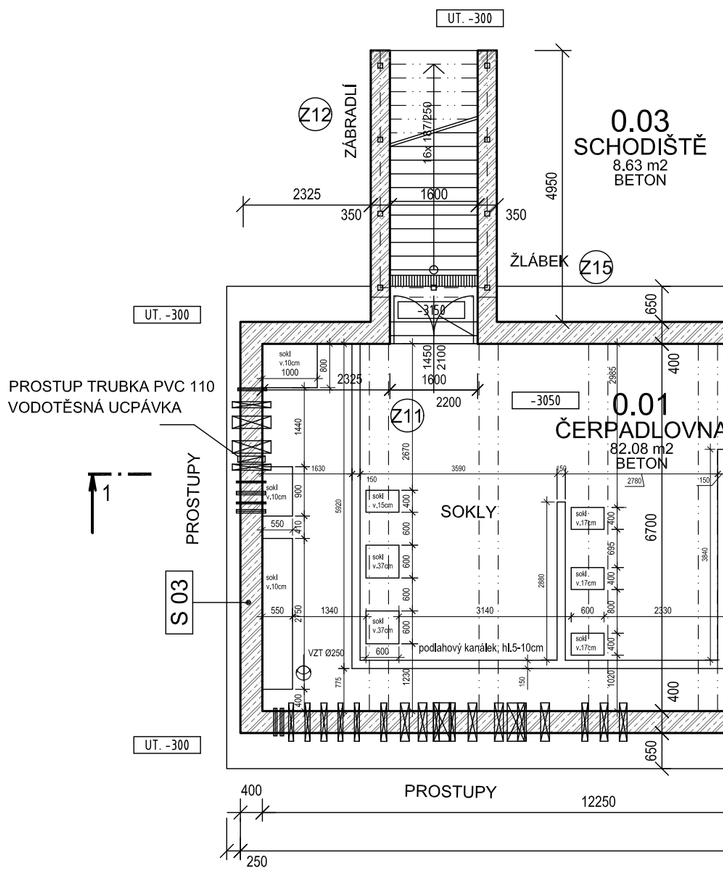

PŮDORYS

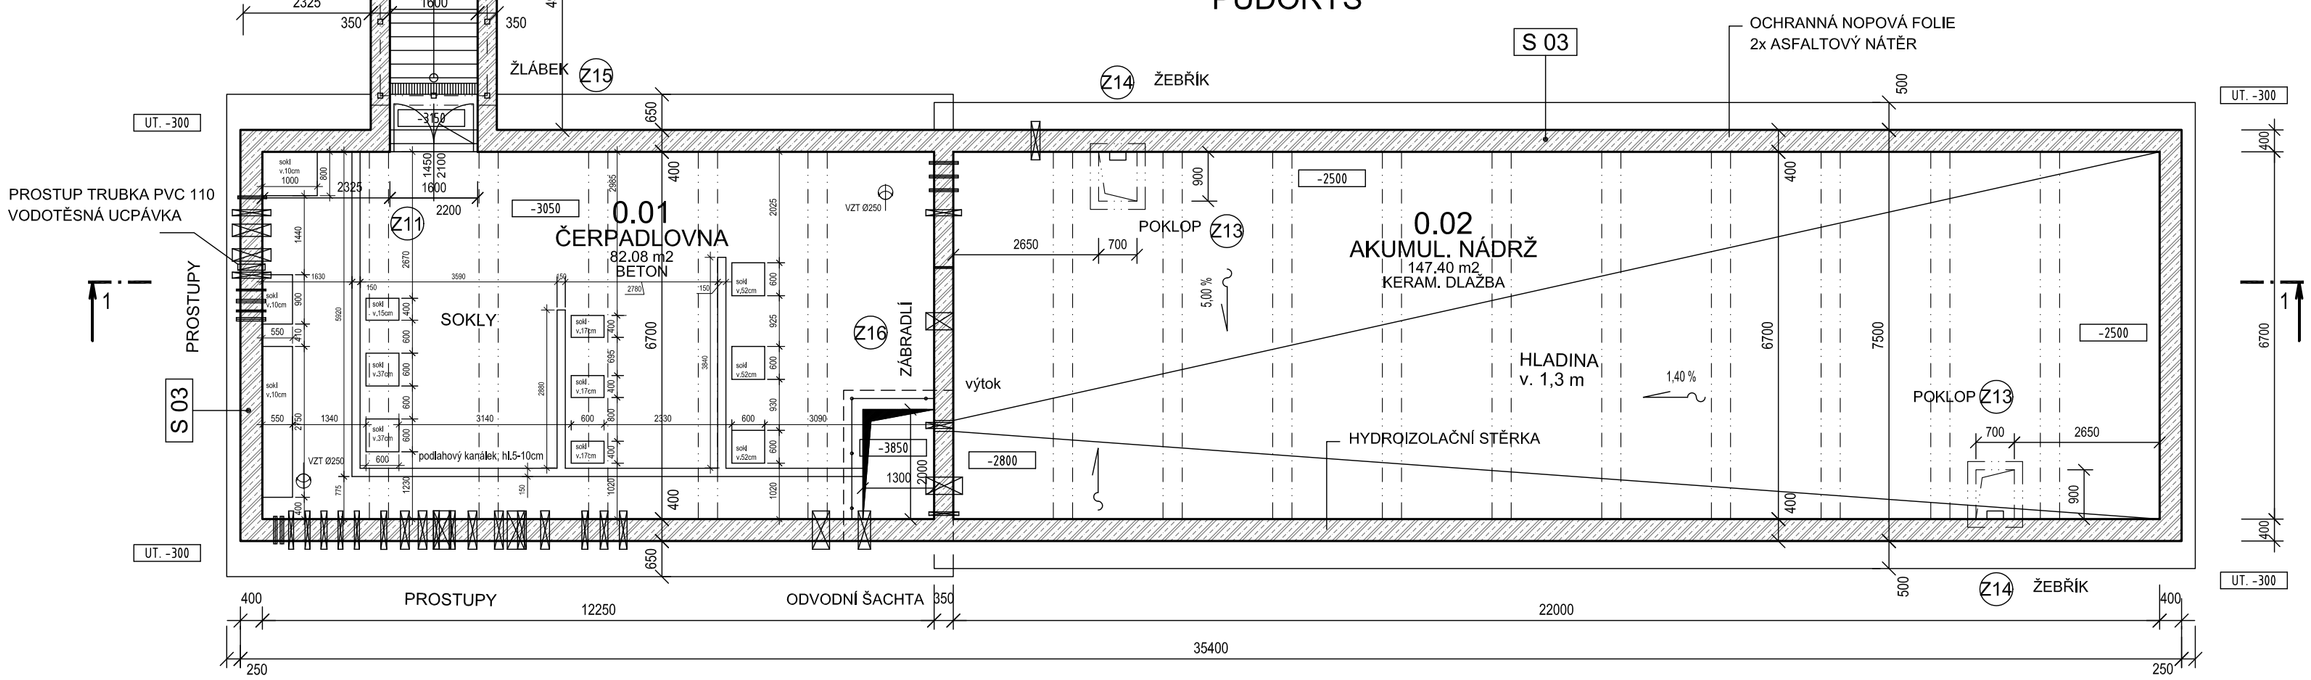

SKLADBY KONSTRUKCÍ

S 03 - STĚNY
OCHRANNÁ NOPOVÁ FOLIE
2x ASFALTOVÝ NÁTĚR VNĚJŠÍ
ŽELEZOBETONOVÁ STĚNA TL. 400 mm
PRO NÁDRŽ VNITŘNÍ HYDROIZOLAČNÍ STĚRKA

S 02 - STROP
BETONOVÁ DLAŽBA 600x600x40 mm
KAMENIV0 FRAKCE 0-4 mm TL. 60 mm
(VIZ. ZPEVNĚNÉ PLOCHY)
SPÁDOVÝ BETON C 20/25 TL. 50-150 mm
OCHRANNÁ GEOTEXTILIE
HYDROIZOLAČNÍ FOLIE mPVC TL. 1,5 mm
OCHRANNÁ GEOTEXTILIE
ŽELEZOBETONOVÝ TRÁMOVÝ STROP

S 01 - ZÁKLADOVÁ DESKA
BETONOVÁ PODLAHA DLE ÚČELU PROSTORU
ŽELEZOBETONOVÁ DESKA TL. 400 mm
ASFALTOVÝ PÁS min. 3,5 kg ASFALTU / m2 VOLNĚ
VYROVNÁVACÍ PODKLADNÍ BETON TL. 150 AŽ 500 mm
DNO STÁVAJÍCÍHO BAZÉNU

PODKLADNÍ BETON C12/15 -X0
ŽELEZOBETON VODONEPROPUSTNÝ "BÍLÁ VANA"
C25/30 - XC2 + XD2 + XA1 - CL 0,4 - Dmax 22 -S3

-3,050 = 451,65 m n. m.
PODLAHA ČERPADLOVNY

P O Z N Á M K A :
PROSTUPY KONSTRUKCEMI VIZ. TECHNOLOGICKÁ A KONSTRUKČNÍ ČÁST

ŘEZ PODÉLNÝ

GENERÁLNÍ PROJEKTANT			
GENERÁLNÍ PROJEKTANT	HLAVNÍ INŽENÝR PROJEKTU	VEDOUCÍ PROJEKTU	ARCHIVNÍ ČÍSLO
B & W s.r.o.	Ing. Milan Havlišta	Ing. Milan Šmíd	BW 201507-4

PROJEKTOVÝ ATELIÉR:
Nad Šutkou 41
Praha 8
182 00
BAZÉNY & WELLNESS s.r.o.
http://www.bazeny-wellness.cz
tel.: 284 021 911, e-mail: projekce@bazeny-wellness.cz

ZODP.PROJEKTANT		VYPRACOVAL	
Ing. Milan Havlišta		Ing. Pavel Pichl	
MÍSTO	JILEMNICE	KRAJ	LIBERECKÝ
INVESTOR	MĚSTO JILEMNICE, Masarykovo nám. 82, 51401 Jilemnice		

A 11 s.r.o. HRADEC KRÁLOVÉ IČO: 47450347

AKCE **LETNÍ KOUPALIŠTĚ V JILEMNICI STAVEBNÍ ÚPRAVY A ROZŠÍŘENÍ**
ČÁST **SO 04 – TECHNOLOGICKÉ JÍMKY**
OBSAH **AKUMULAČNÍ NÁDRŽ– PŮDORYS, ŘEZ**

DATUM	10 / 2016
STUPEŇ PD	DZS
MĚŘÍTKO	1 : 100
ROZMĚR	3x A4
PARÉ	D.1.1.42