


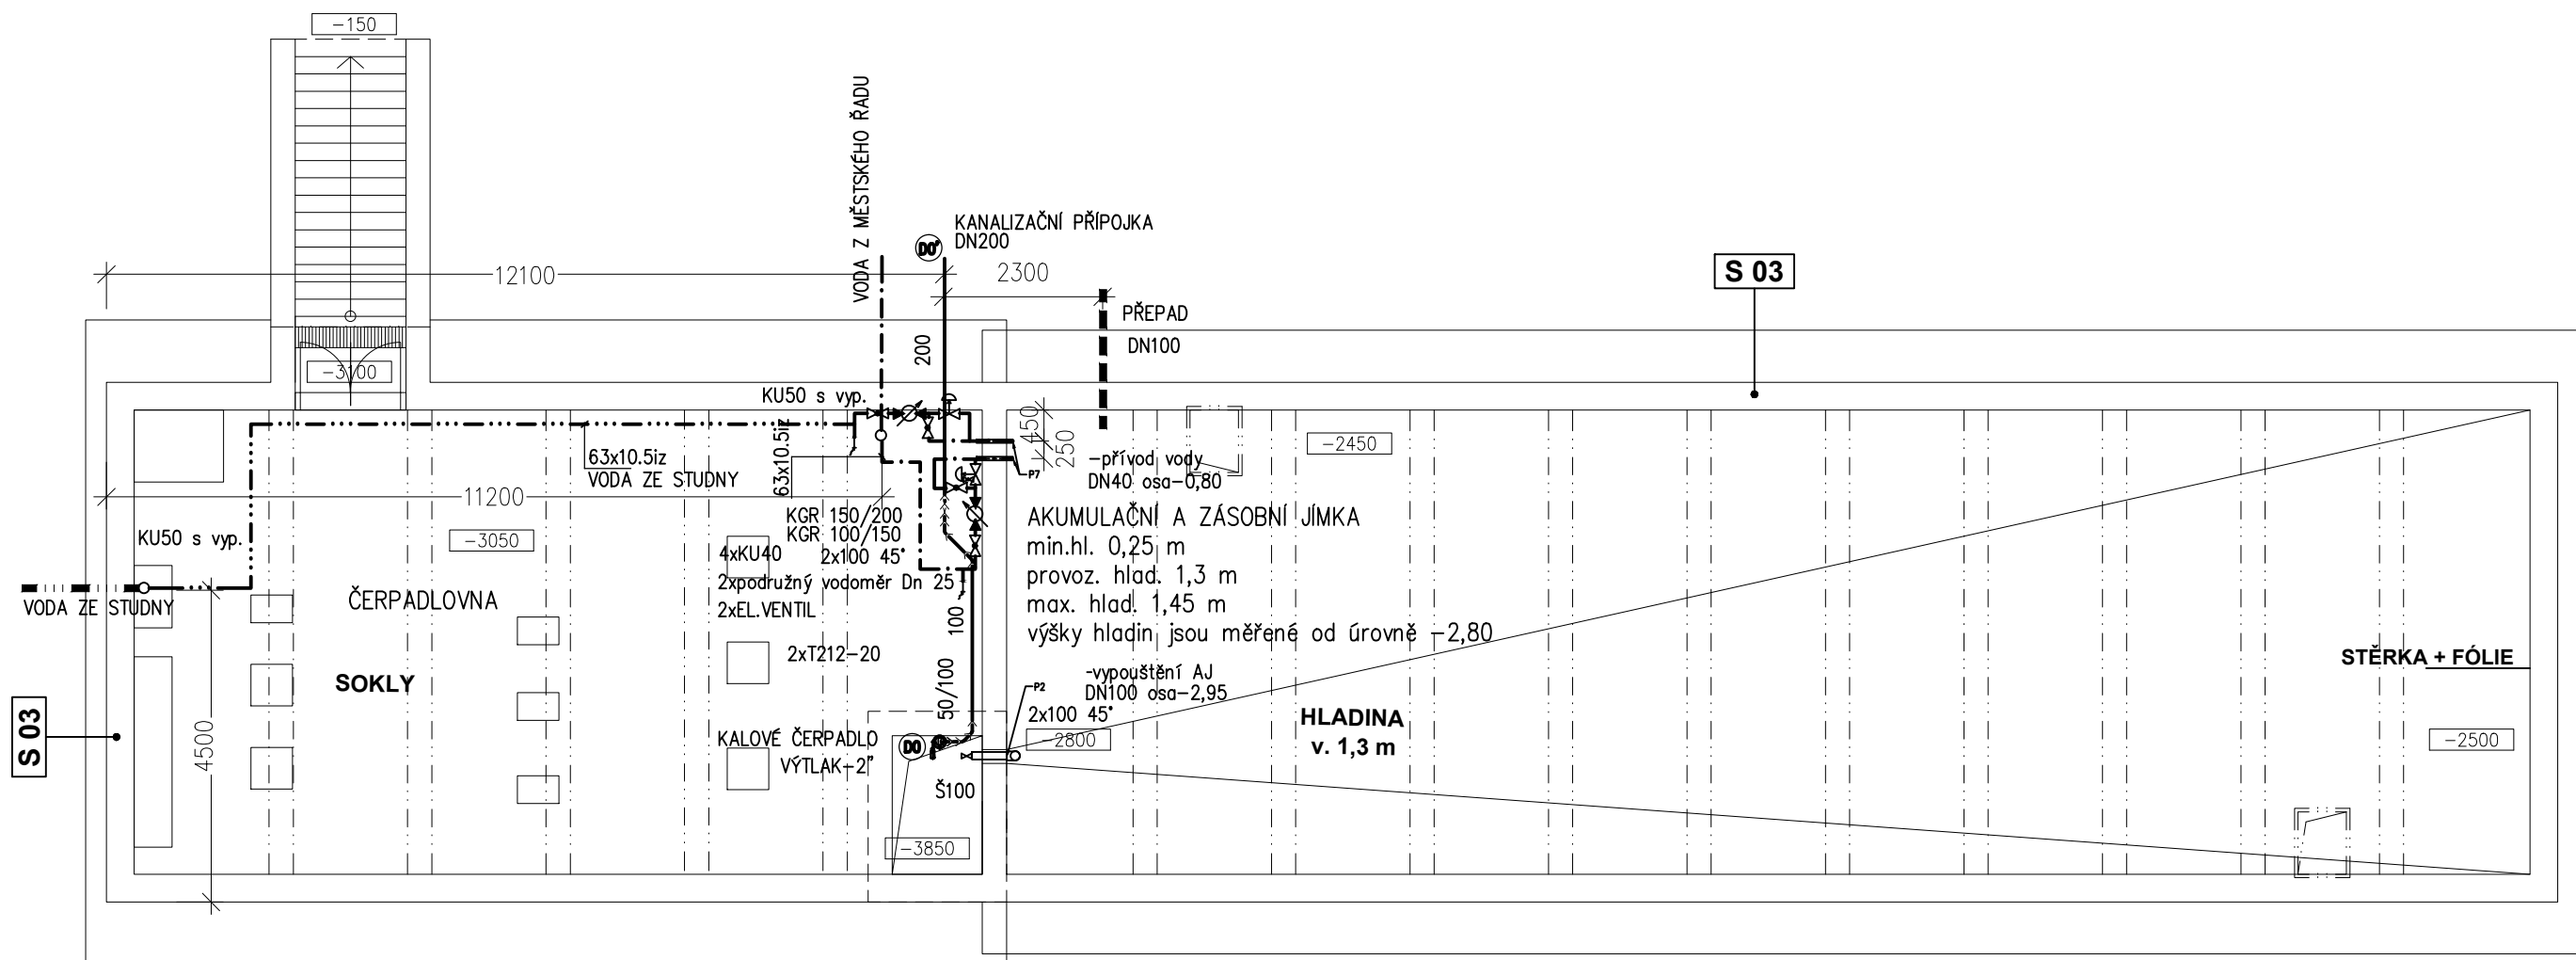

GENERÁLNÍ PROJEKTANT				 PROJEKTOVÝ ATELIER: Nad Šutkou 41 Praha 8 182 00 BAZÉNY & WELLNESS s.r.o. http://www.bazeny-wellness.cz tel.: 284 021 911, e-mail: projekce@bazeny-wellness.cz	
GENERÁLNÍ PROJEKTANT	HLAVNÍ INŽENÝR PROJEKTU	VEDOUČÍ PROJEKTU	ARCHIVNÍ ČÍSLO		
B & W s.r.o.	Ing. Milan Havlišta	Ing. Milan Šmíd	BW 201507-3		
ZODP.PROJEKTANT		VYPRACOVAL			
OLGA KROUŽELOVÁ		OLGA KROUŽELOVÁ			
MÍSTO	JILEMNICE	KRAJ	LIBERECKÝ		
INVESTOR	MĚSTO JILEMNICE, Masarykovo nám. 82, 51401 Jilemnice				
AKCE	LETNÍ KOUPALIŠTĚ V JILEMNICI STAVEBNÍ ÚPRAVY A ROZŠÍŘENÍ				
ČÁST	ZDRAVOTNĚ TECHNICKÉ INSTALACE				
OBSAH	SO 04 Technologické jímky _ akumulční nádrž				
DATUM				10 / 2016	
STUPEŇ PD				DZS	
MĚŘITKO				1 : 100	
ROZMĚR				2 A4	
PARÉ				D.1.4.ZTI.2	