


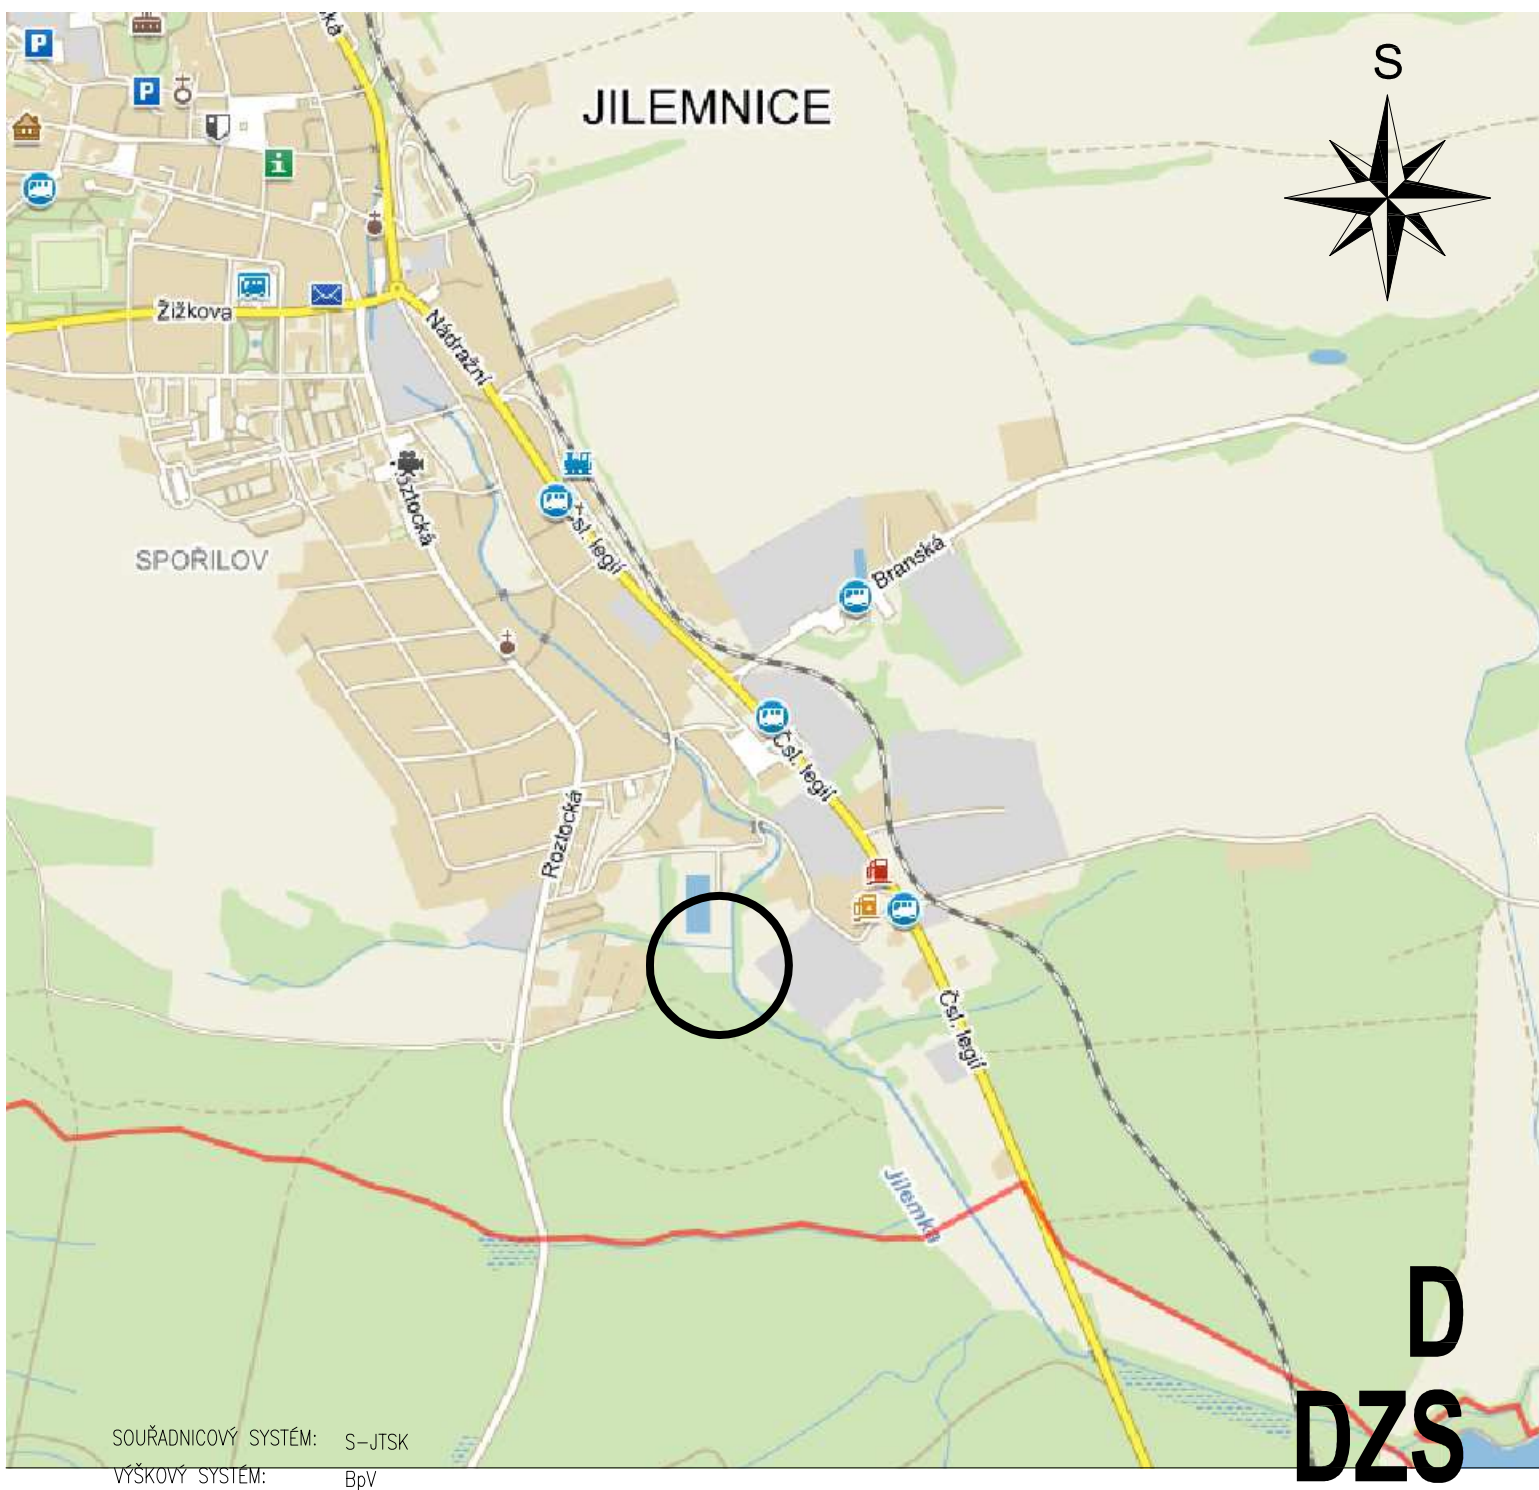

GENERÁLNÍ PROJEKTANT				 PROJEKTOVÝ ATELIER: Nad Šutkou 41 Praha 8 182 00 http://www.bazeny-wellness.cz tel.: 284 021 911, e-mail: projekce@bazeny-wellness.cz	
GENERÁLNÍ PROJEKTANT	HLAVNÍ INŽENÝR PROJEKTU	VEDOUCÍ PROJEKTU	ARCHIVNÍ ČÍSLO		
B & W s.r.o.	Ing. Milan Havliša	Ing. Milan Šmíd	BW 201507-3		
ZODP.PROJEKTANT		VYPRACOVAL			
Ing Josef Javůrek		Ing Josef Javůrek			
MÍSTO	JILEMNICE	KRAJ	LIBERECKÝ		
INVESTOR	MĚSTO JILEMNICE, Masarykovo nám. 82, 51401 Jilemnice				
AKCE	LETNÍ KOUPALIŠTĚ V JILEMNICI				
	STAVEBNÍ ÚPRAVY A ROZŠÍŘENÍ				
ČÁST	VRTANÁ STUDNA				
OBSAH	SITUAČNÍ VÝKRESY				
	ORIENTAČNÍ SITUACE				
DATUM				10 / 2016	
STUPEŇ PD				DZS	
MĚŘÍTKO				1:25 000	
ROZMĚR				A4	
ČÁST				C.	
				1	