


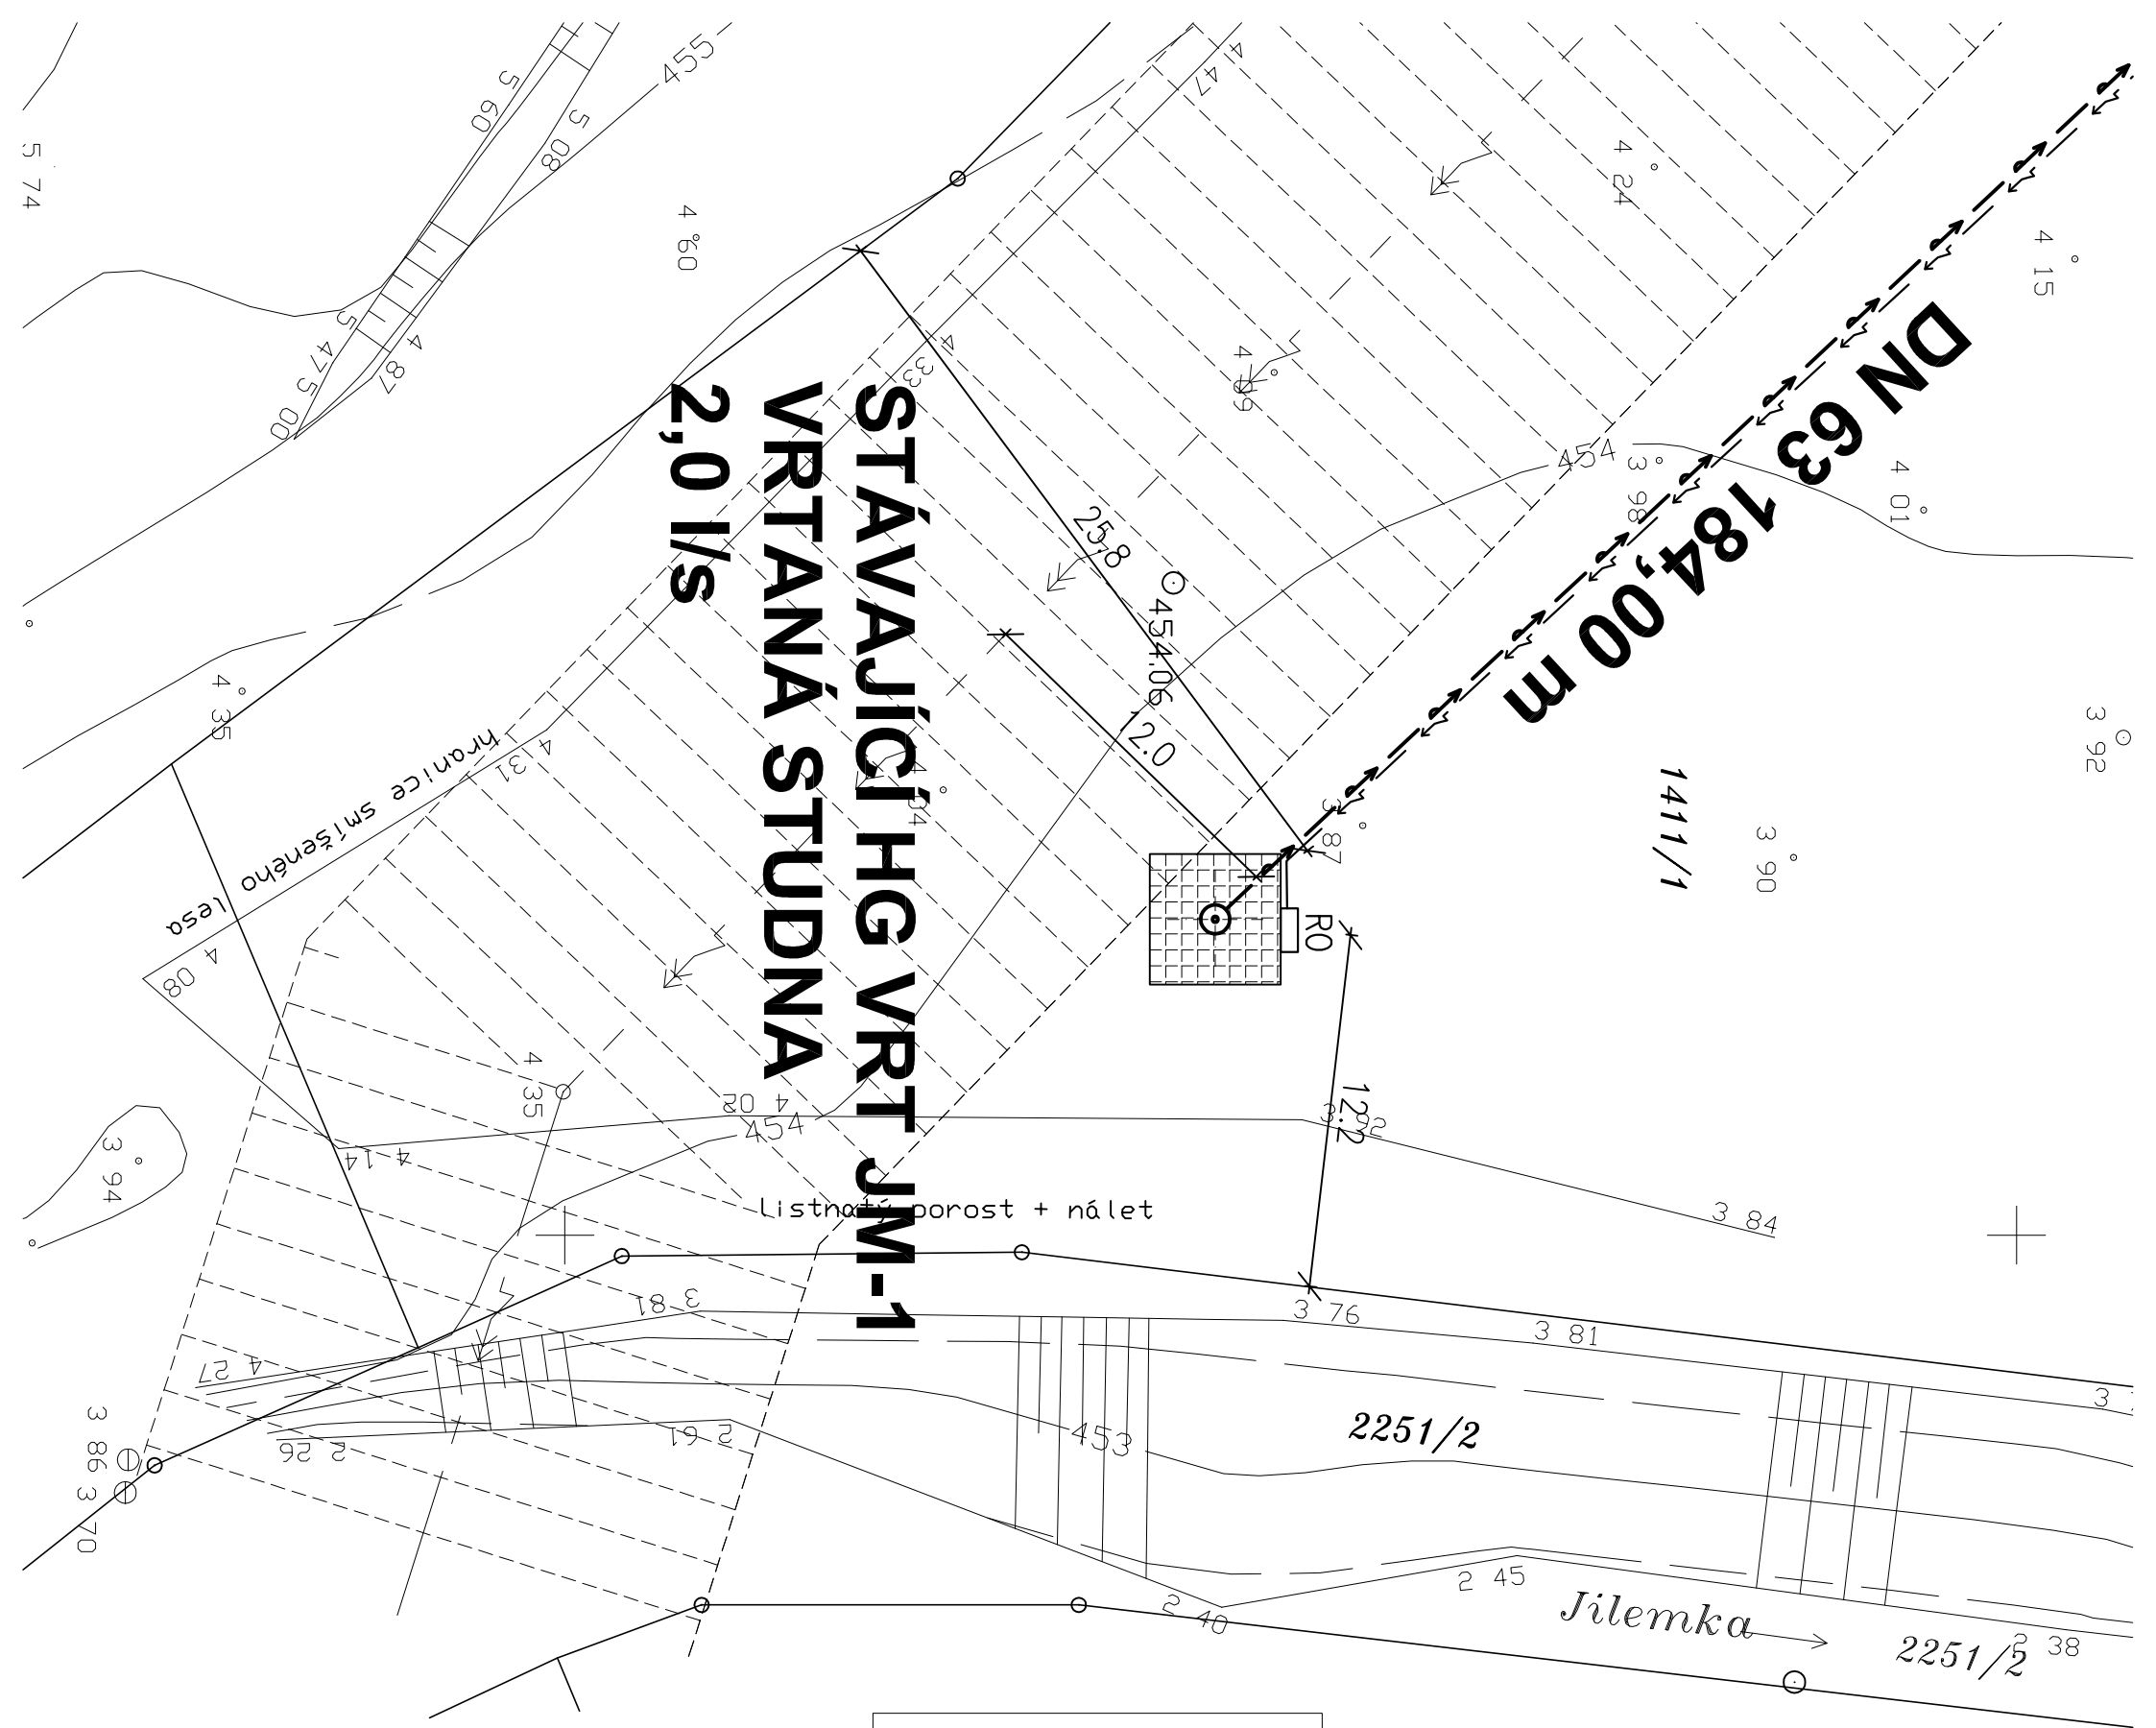

STÁVAJÍCÍ HG VRT JM-1 VRTANÁ STUDNA 2,0 l/s

LEGENDA


navrhovaná studna

vodovodní potrubí

zpevněné plochy


elektropřípojka

vrchní vedení VN

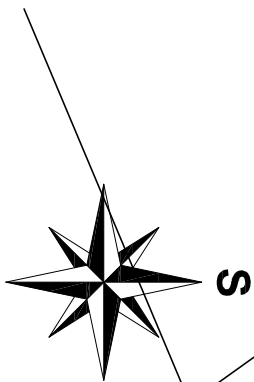

1403/1

D
DZS

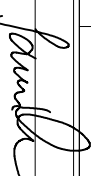GENERÁLNÍ PROJEKTANT				PROJEKTOVÝ ATELIER:	
GENERÁLNÍ PROJEKTANT	HLAVNÍ INŽENÉR PROJEKTU	VEDOUcí PROJEKTU	ARCHIVNÍ ČÍSLO	Nad Šutkou 41	Práha 8
B & W s.r.o.	Ing. Milan Havišiša	Ing. Milan Šníd	BW 201507-3	182 00	
ZODP. PROJEKTANT		VYPRACOVAL			
Ing. Josef Javůrek	Ing. Josef Javůrek			BAZENY & WELLNESS s.r.o.	
MÍSTO	JILEMNICE	KRAJ		liberecký	
INVESTOR	MĚSTO JILEMNICE, Masarykovo nám. 82, 51401 Jilemnice			tel.: 284 021 911, e-mail: projekce@bazeny-wellness.cz http://www.bazeny-wellness.cz	
AKCE				Ing. Josef Javůrek volný odborník státní na odbornou a technickou prohlídku Hradek 870 tel. 495 607 528	
LETNÍ KOUPALIŠTĚ V JILEMNICI				DATUM	
STAVEBNÍ ÚPRAVY A ROZŠÍŘENÍ				10 / 2016	
VRTANÁ STUDNA				STUPĚŇ PD	
				DZS	
				MĚŘÍTKO	
				1:250	
ČÁST				ROZMĚR	
				2A4	
OBSAH				ČÁST	
DOKUMENTACE OBJEKTŮ				D.	
SITUACE				2	