


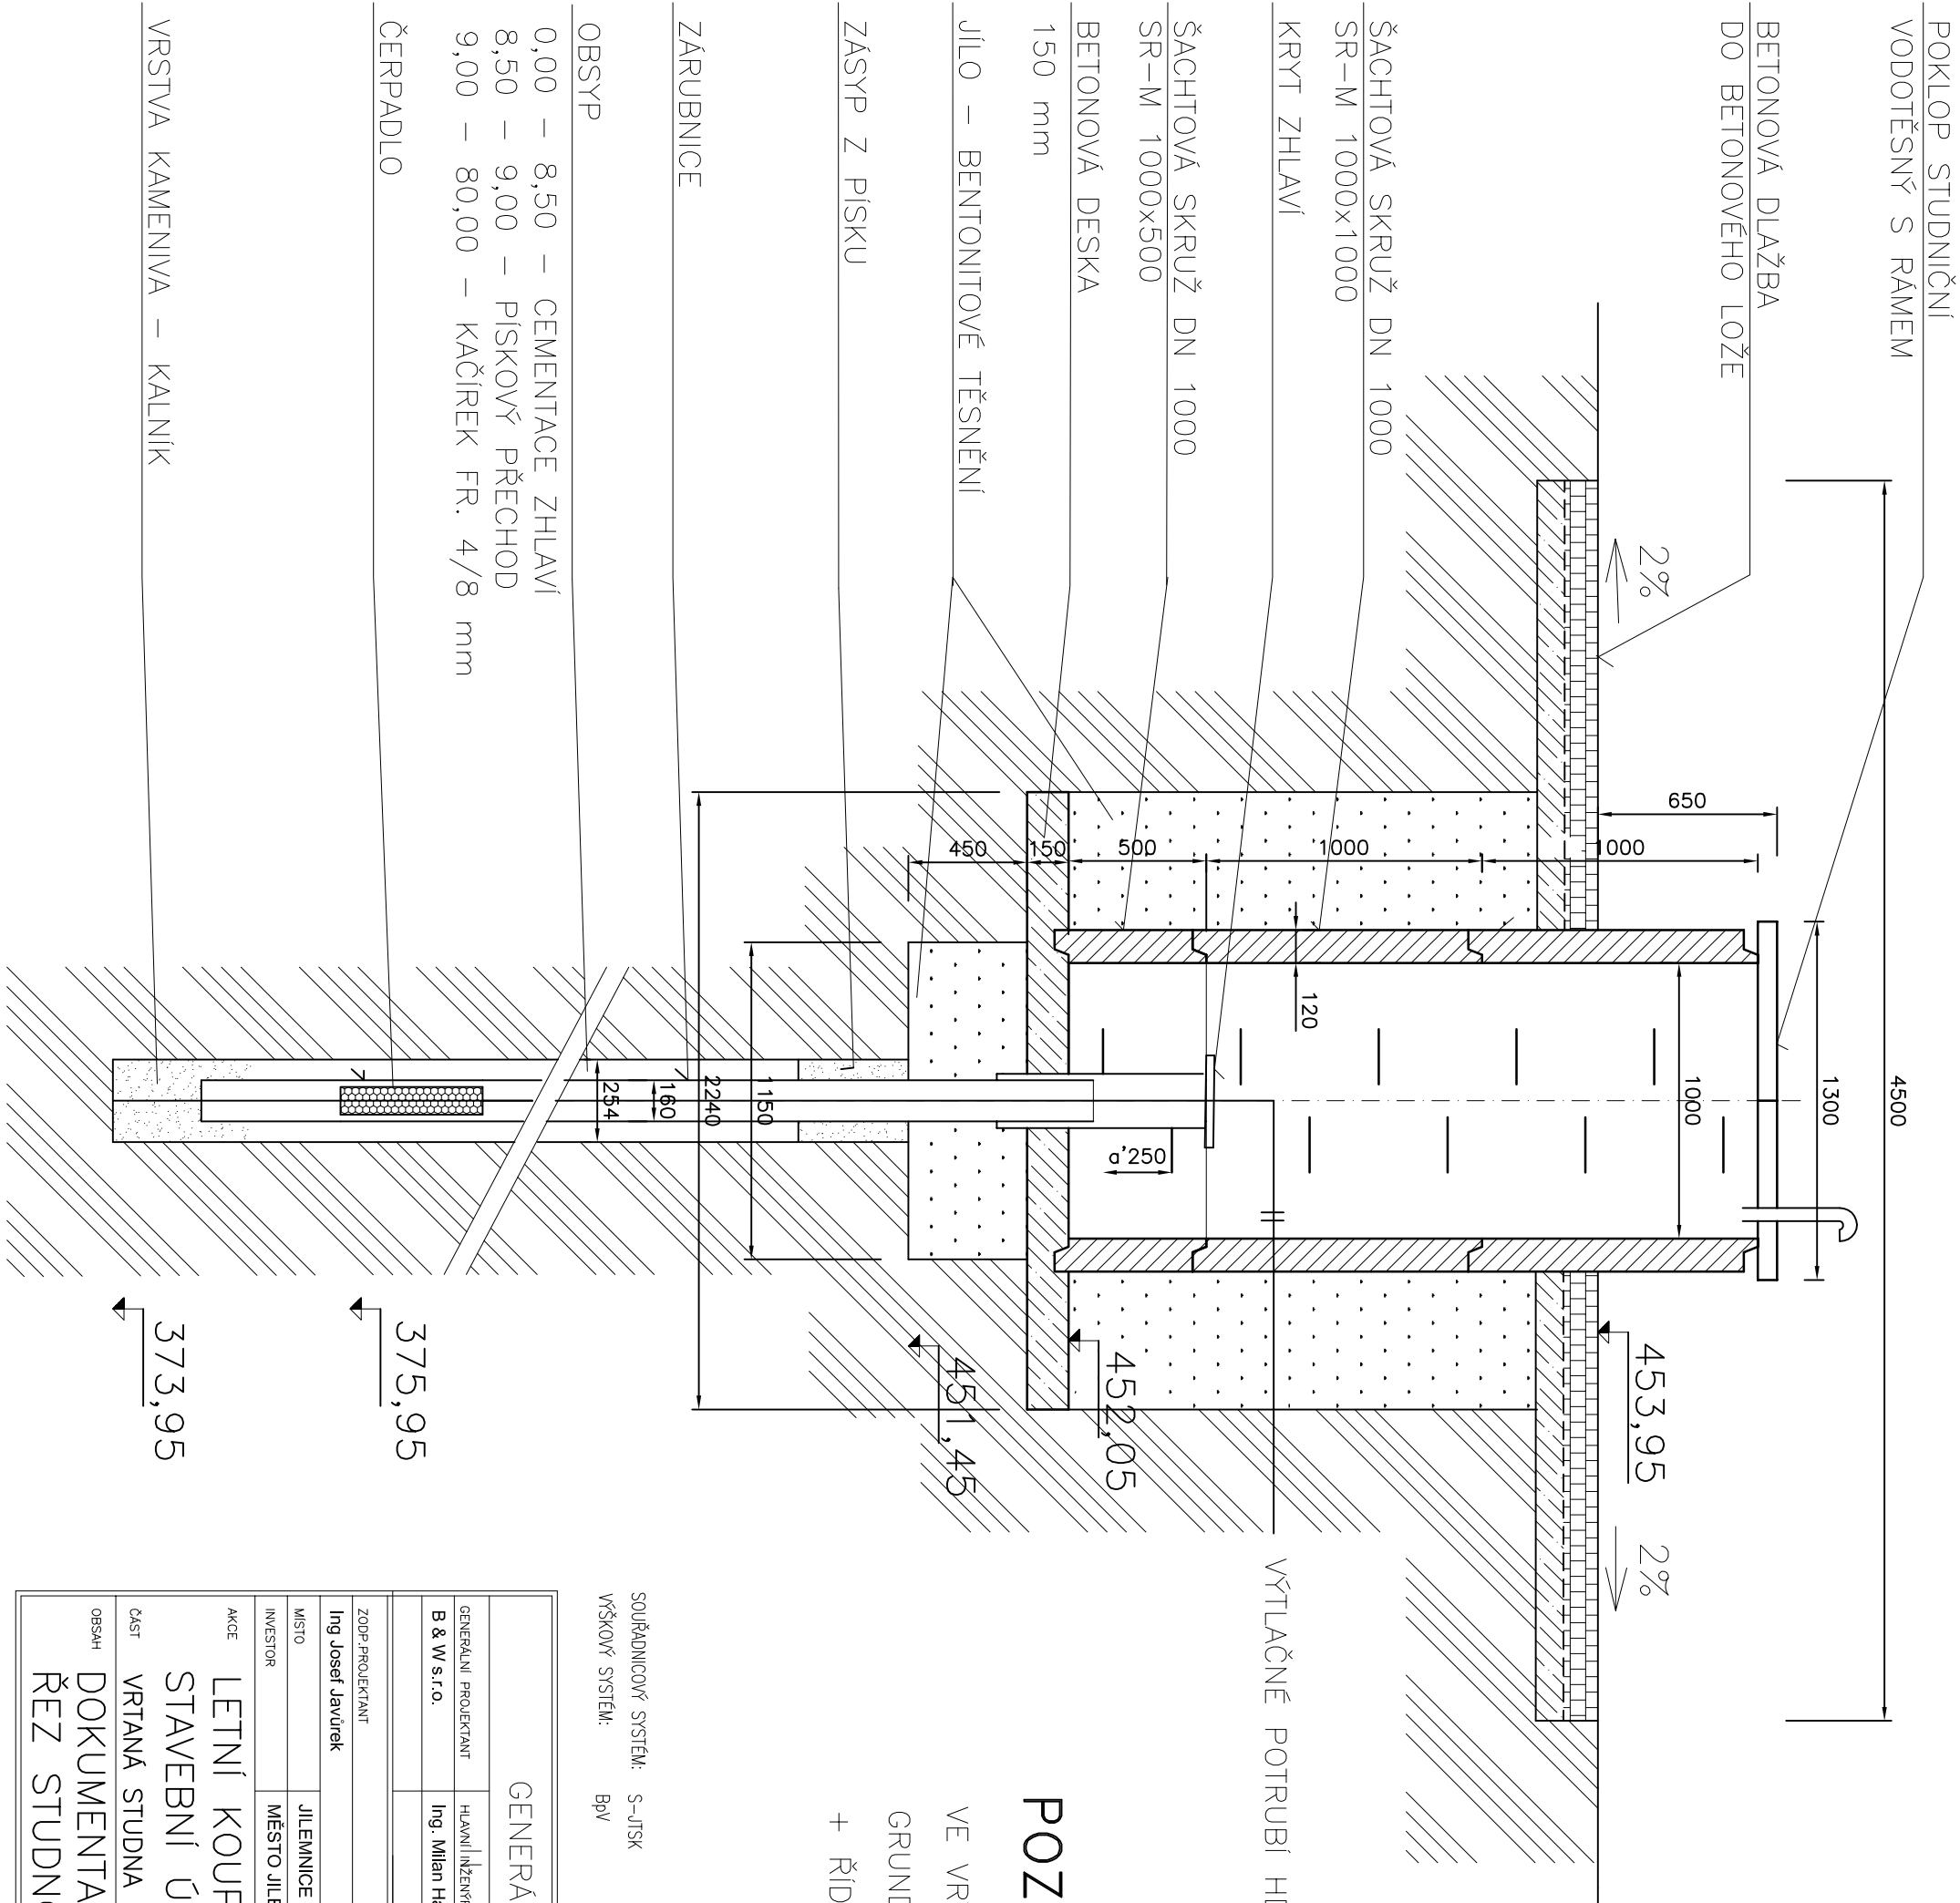

VÝTLAČNÉ POTRUBÍ HDPE 6/4”

POZNÁMKA:

VE VRTU BUDE OSAZENO PONORNÉ ČERPADLO
GRUNDFOS SQE-2-85 2,0 l/s
+ ŘÍDÍCÍ JEDNOTKA GRUNDFOS CU301

SOUŘADNICOVÝ SYSTÉM: S-JTSK
VÝŠKOVÝ SYSTÉM: BpV

GENERÁLNÍ PROJEKTANT				PROJEKTOVÝ ATELIER:	
GENERÁLNÍ PROJEKTANT	HLAVNÍ INŽENÝR PROJEKTU	VEDOUcí PROJEKTU	ARCHIVNÍ ČÍSLO	 BAZENÝ & WELLNESS s.r.o. http://www.bazeny-wellness.cz tel: 284 021 911, e-mail: projekce@bazeny-wellness.cz	Nad Šutkou 41 Přibno 8 182 00
B & W s.r.o.	Ing. Milan Havišťa	Ing. Milan Šmíd	BW 201507-3		

ZODP.PROJEKTANT		VYPRACOVAL		Ing. Josef Javůrek státní inženýr v oboru stavebního inženýringu  Ing. Josef Javůrek Jedláčova 870 146 00 Praha 4 Tel: 465 407 528
Ing. Josef Javůrek		Ing. Josef Javůrek		
MÍSTO	JILEMNICE	KRAJ	LIBERECKÝ	
INVESTOR	MĚSTO JILEMNICE, Masarykovo nám. 82, 51401 Jilemnice			
AKCE	LETNÍ KOUPALIŠTĚ V JILEMNICI STAVEBNÍ ÚPRAVY A ROZŠÍŘENÍ			
ČÁST	VRTANÁ STUDNA			
	DOKUMENTACE OBJEKTŮ			
	ŘEZ STUDNOU			
OBSAH	ČÁST D. 3			