


PRINCIP ŘEŠENÍ KONSTRUKCE PLOTU OKOLO AREÁLU

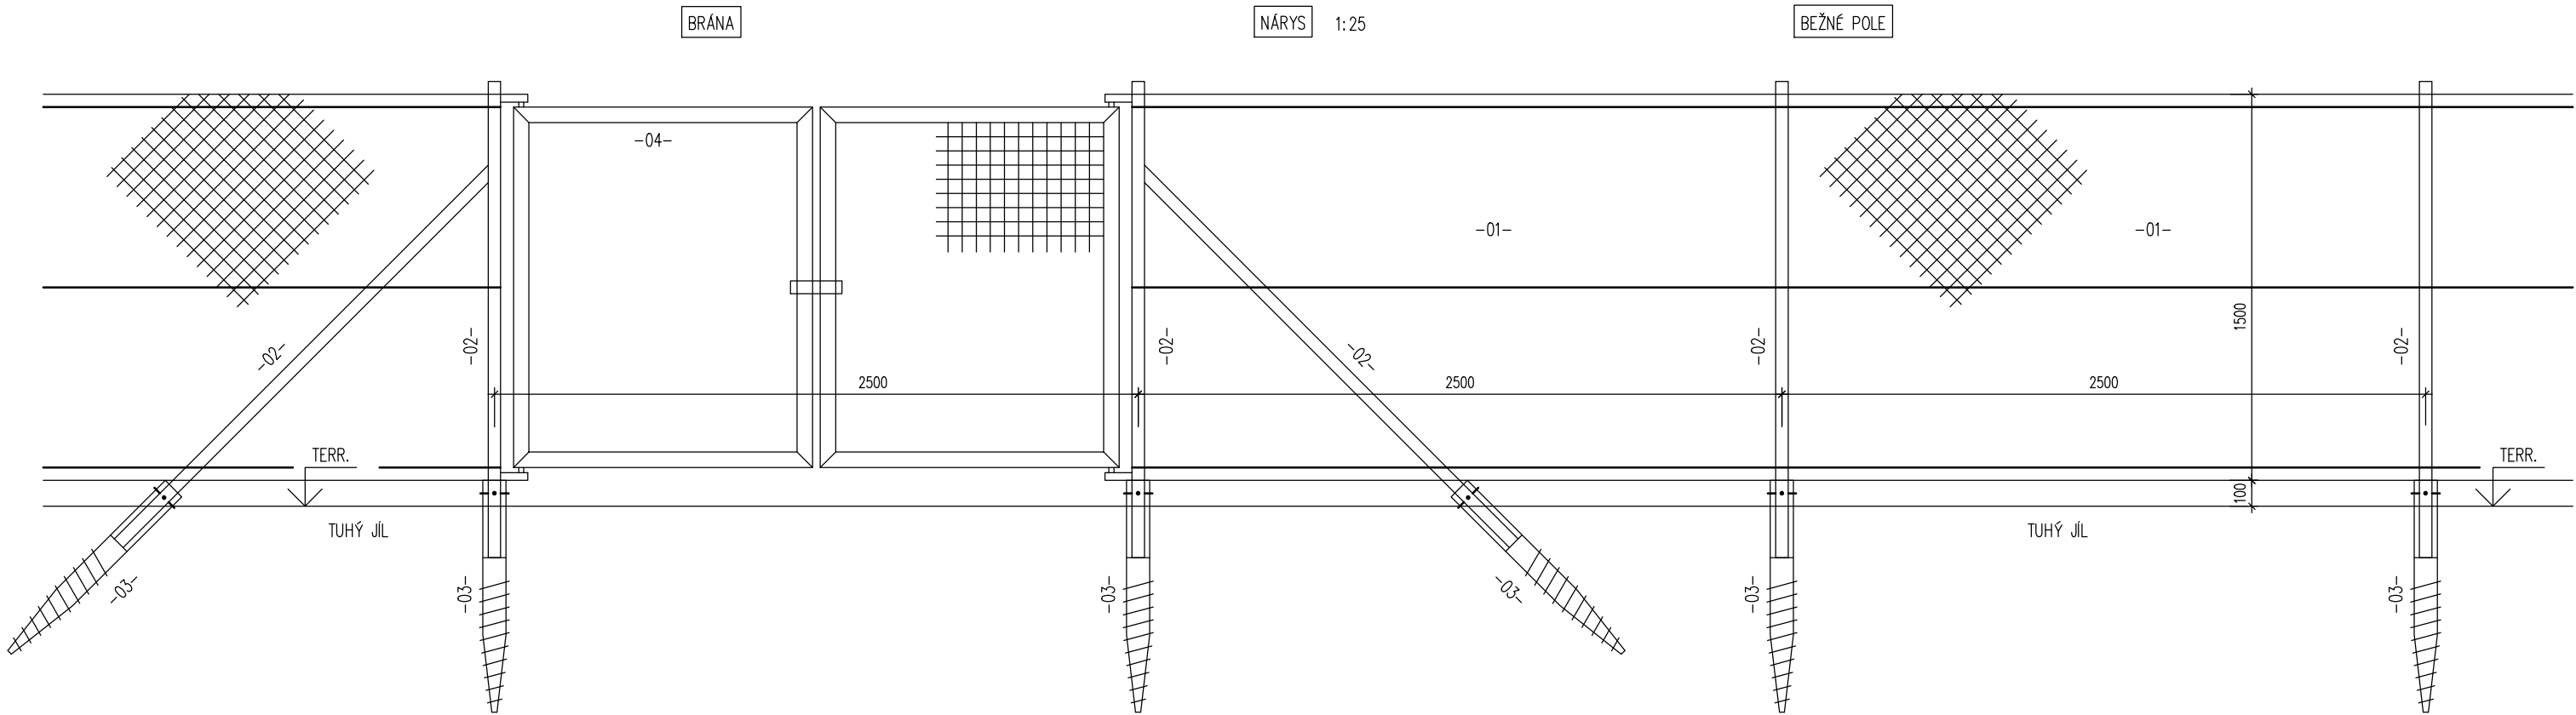

LEGENDA POLOŽEK

- 01 – PLETIVO POPLASTOVANÉ nebo POZINK
MOŽNÉ VÝŠKY: 100, 125, 150, 160, 180 a 200 cm
3x NAPÍNAČÍ DRÁT
- 02 – PLOTOVÝ SLOUPEK POPLASTOVANÝ nebo POZINK KR.TR. Ø51/4 mm
NAHOŘE VÍČKO. DOLE V ZEMNÍM VRUTU ZÁSYP Z DROBNÉHO KAMENIVA.
- 03 – ZEMNÍ VRUT G-série
- 04 – RÁM BRÁNY JACKEL 40/60/2 mm

DÉLKA PLOTU CELKEM: 560 bm
SOUČÁSTI PLOTU BUDOU DVĚ BRÁNY

GENERÁLNÍ PROJEKTANT				 PROJEKTOVÝ ATELIER: Nad Šutkou 41 Praha 8 182 00 BAZÉNY & WELLNESS s.r.o. http://www.bazeny-wellness.cz tel.: 284 021 911, e-mail: projekce@bazeny-wellness.cz	
GENERÁLNÍ PROJEKTANT	HLAVNÍ INŽENÝR PROJEKTU	VEDOUČÍ PROJEKTU	ARCHIVNÍ ČÍSLO		
B & W s.r.o.	ING. Milan HAVLIŠTA	ING. Milan ŠMÍD	BW 20150-4		
ZODP.PROJEKTANT		ING. Radek JANDL	VYPRACOVAL	ING. Radek JANDL	
					
MÍSTO	JILEMNICE	KRAJ	LIBERECKÝ		
INVESTOR	MĚSTO JILEMNICE, Masarykovo nám. 82, 51401 Jilemnice				
AKCE	LETNÍ KOUPALIŠTĚ V JILEMNICI STAVEBNÍ ÚPRAVY A ROZŠÍŘENÍ				
ČÁST	SO 06 – OPLOCENÍ				
OBSAH	PLOT – ZÁSADA ŘEŠENÍ				

 s.r.o. HRADEC KRÁLOVÉ IČO: 47450347	
DATUM	10 / 2016
STUPEŇ PD	DZS
MĚŘITKO	1 : 25
ROZMĚR	
D.1.1	01