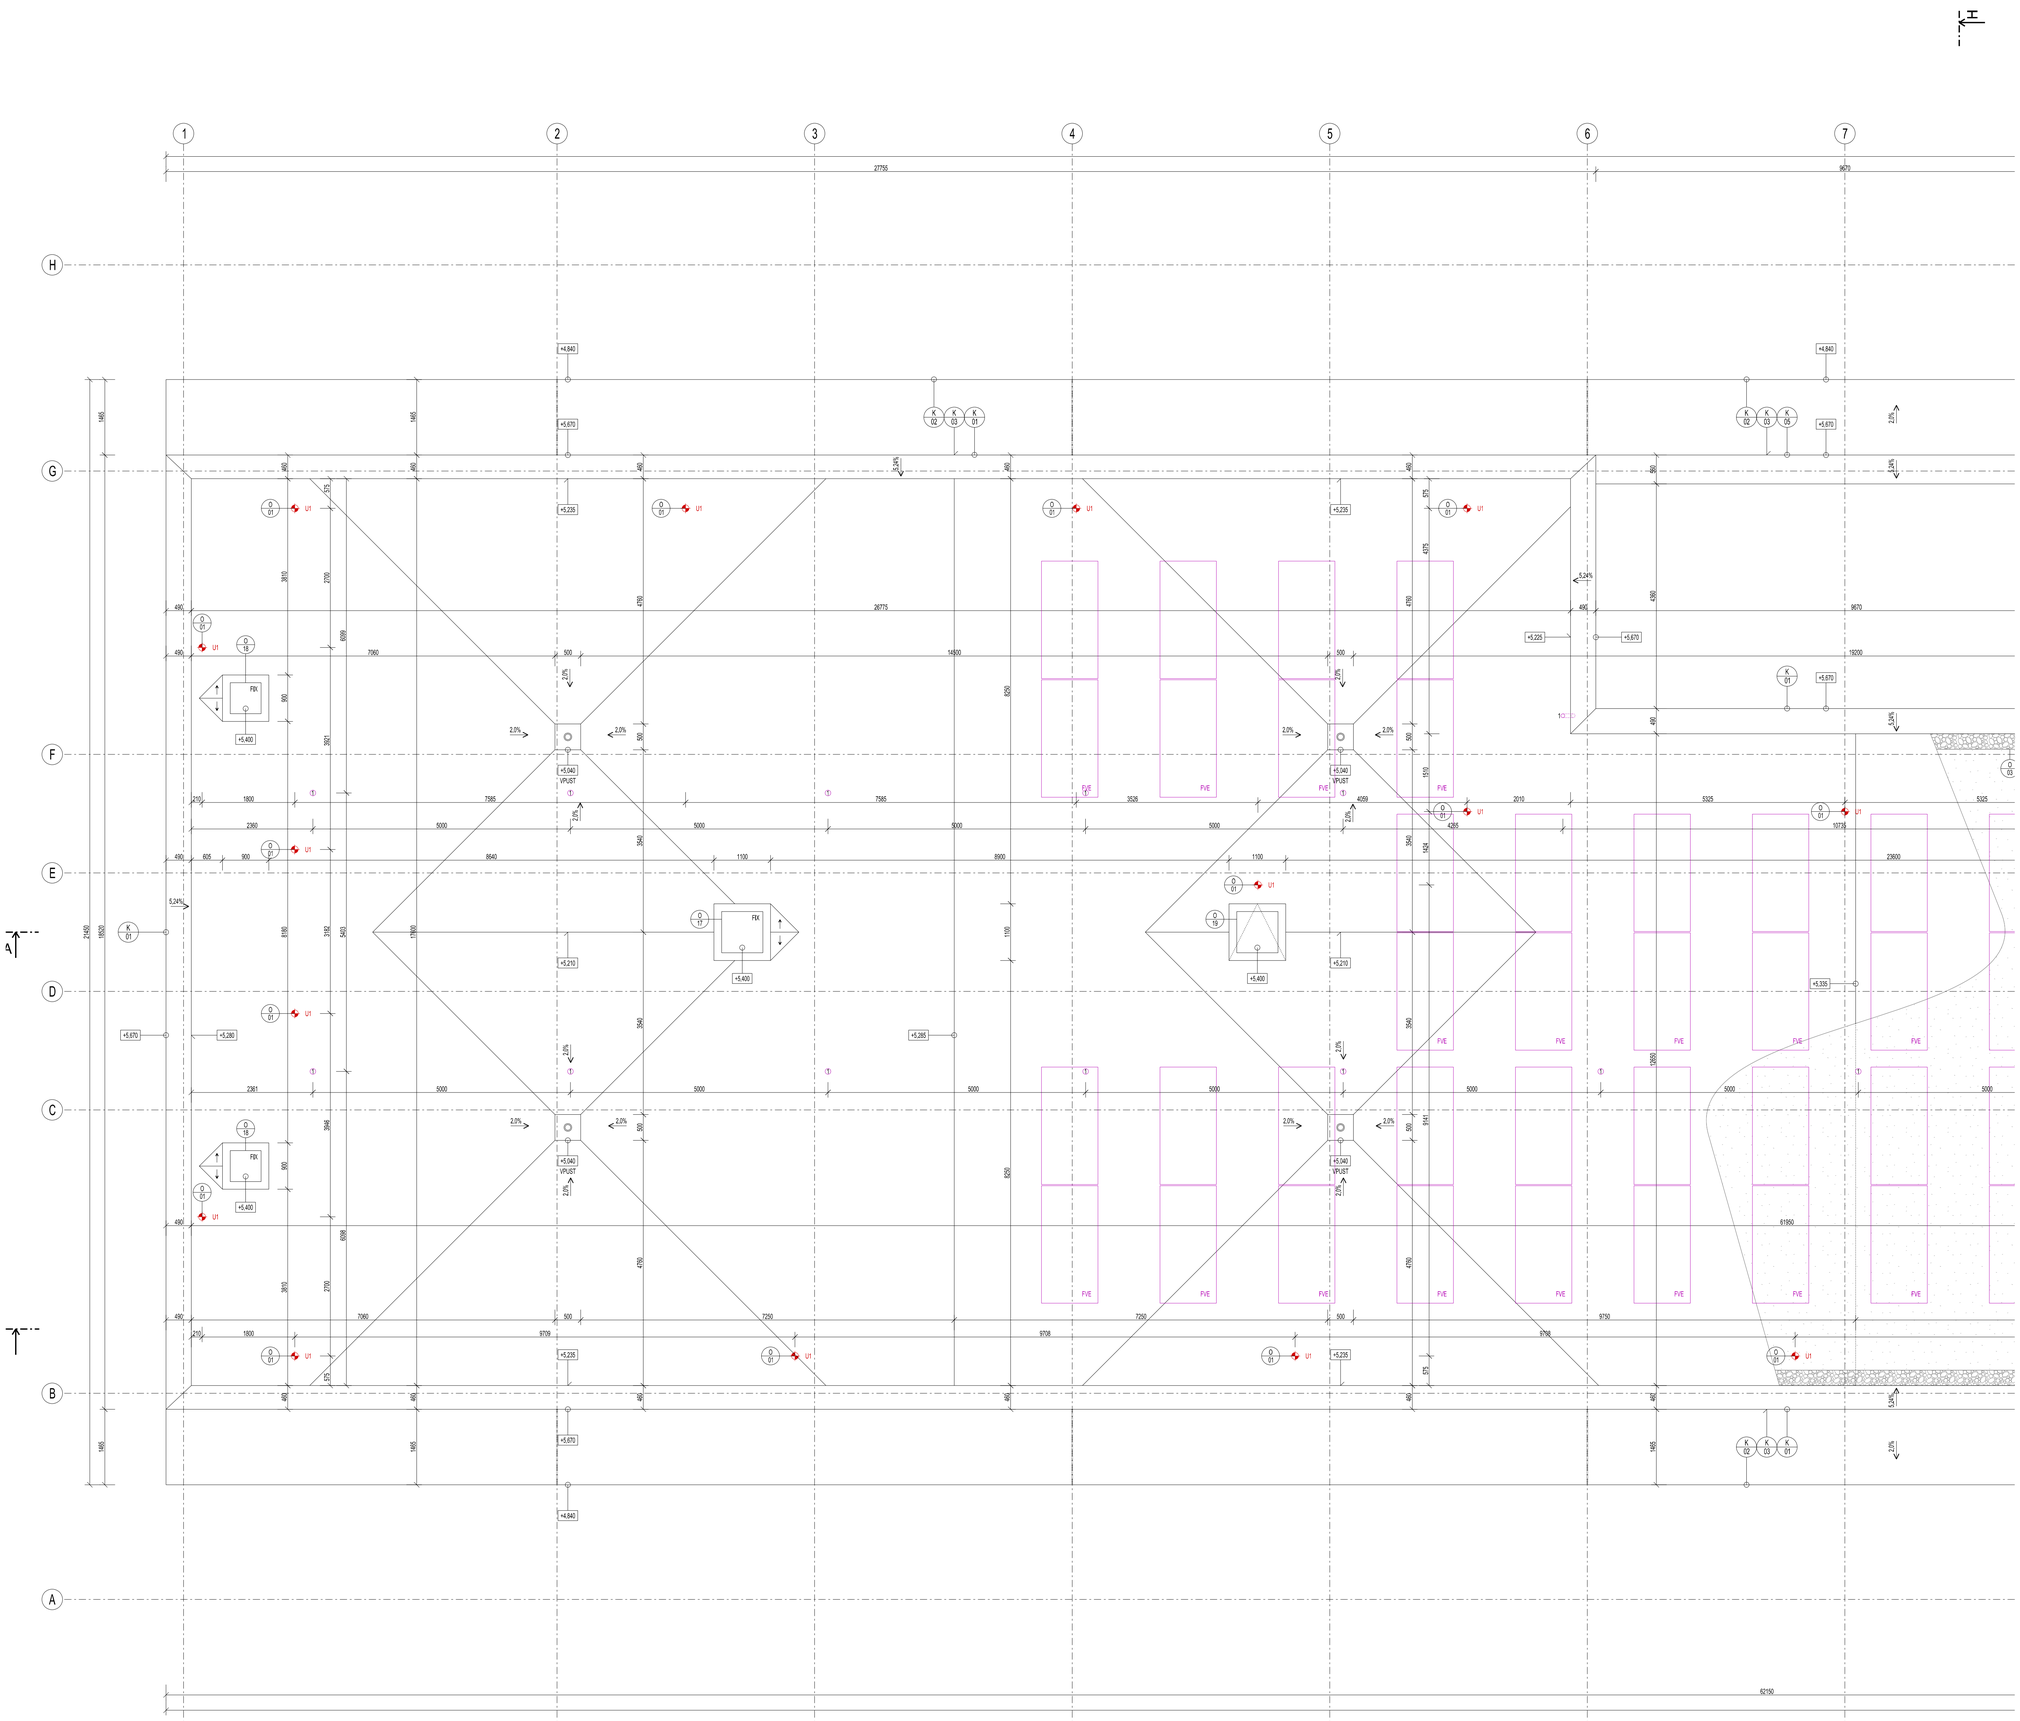

LEGENDA HMOT:

- KAČÍREK FRAKCE 16-32
- VEGETAČNÍ SUBSTRÁT SKLADBY STŘECHY
- PŘÍPRAVA PRO VZT JEDNOTKU GASTRO

LEGENDA ZÁCHYTNÉHO SYSTÉMU

- U1 - KOTVICÍ BOD /REF. TOPSAFE TSL-700-BSR10, DÉLKA 700 mm, CELKEM 36 KS
- DL-12 - PERMANENTNÍ NEREZOVÉ LANO TL. 8MM - DÉLKA 12M

POZNÁMKY ZÁCHYTNÉHO SYSTÉMU:

- ZÁCHYTNÝ SYSTÉM JE MOŽNÉ POPRVÉ POUŽÍT AŽ PO ÚSPĚŠNÉM PROVEDENÍ REVIZE SYSTÉMU A POUŽÍVAT JEJ SMÍ JÁ TUDÍŽ I VSTUPOVAT DO NEBEZPEČNÉHO OKRAJE| POUZE NALEŽITĚ POUČENÉ OSOBY S VHODNÝM VYBAVENÍM.
- VÝLEZ NA STŘECHU POMOCÍ ŽEBŘÍKU SKRZ OTEVÍRAVÉ SVĚTLÍKY

POZNÁMKY:

- VŠECHNY NOSNÉ KONSTRUKCE BUDOU PROVEDENY V SOULADU SE STAVEBNĚ KONSTRUKČNÍ ČÁSTÍ PROJEKTU. VŠECHNY KONSTRUKCE BUDOU PROVEDENY V SOULADU S POŽÁRNĚ BEZPEČNOSTNÍ ŘEŠENÍM, KTERÉ JE SAMOSTATNOU PŘÍLOHOU PROJEKTU.
- VEŠKERÉ PROSTUPY A NAVÁZÁNÍ NA OSTATNÍ KONSTRUKCE BUDE ŘEŠENO SYSTÉMOVÝMI VÝROBKY DODAVATELE HYDROIZOLAČNÍ VRSTVY
- PŘED PROVEDENÍM STŘEŠNÍCH KONSTRUKCÍ SE MUSÍ PROVÉST KONTROLA VŠECH PROSTUPŮ UVEDENÝCH V JEDNOTLIVÝCH DOKUMENTACÍCH VNITŘNÍCH INSTALACÍ

POZN. 1 : VYUSTĚNÍ VZT POTRUBÍ, DODÁVKA VZT
POZN. 2 : VYHŘÍVANÉ STŘEŠNÍ VPUSTI SOUČÁSTÍ DODÁVKY ZTI
POZN. 3 : VYUSTĚNÍ ZTI POTRUBÍ, DODÁVKA ZTI

LEGENDA POTRUBÍ V INSTALAČNÍCH ŠACHTÁCH

1	ROZVODY KANALIZACE
2	ROZVODY VODOVODU
3	ROZVODY VZT
4	ROZVODY CHLAZENÍ
5	ROZVODY VYTÁPĚNÍ

ČÁST B

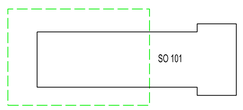

POZNÁMKA:

POKUD SE KDEKOLI V TECHNICKÝCH POŽADAVCÍCH NA PŘEDMĚT VEŘEJNÉ ZAKÁZKY OBJEVUJE JAKÝKOLI ODKAZ ČI PŘÍKLAD KONKRÉTNÍHO VÝROBKU NEBO SUBJEKTU, JE POUŽIT ZEJMÉNA PROTO, ABY BYLA TECHNICKÁ SPECIFIKACE PRO DODAVATELE DOSTATEČNĚ SROZUMITELNÁ, PRO KAŽDÝ TAKOVÝ PRVEK PAK PLATÍ, ŽE DODAVATELÉ MOHOU NABÍDNOUT I JINÉ ROVNOCENNÉ ŘEŠENÍ (TJ. KVALITATIVNĚ A TECHNICKY OBDOBNÉ ŘEŠENÍ).

±0,000 = 270,05 m n.m. Bpv

Copyright ©kreal kynčl architekti s.r.o.
Všechna práva jsou vyhrazena, zejména právo na kopírování, distribuci a přehled. Žádná část nesmí být jakoukoliv formou (tiskem, jako fotokopie, elektronickými či jinými metodami) reprodukována a rozšiřována bez písemného souhlasu autora – kreal kynčl architekti s.r.o., k výjimkám formou k využití dle volného zadavatel dle pří zachování ostatních autorských práv.

GENERÁLNÍ PROJEKTANT:
kreal kynčl architekti s.r.o.
Šumavská 419/15, 602 00 Brno
tel./fax: +420 541 592 134

PROJEKTANT STAVEBNÍ ČÁSTI, KOORDINACE:
kreal kynčl architekti s.r.o.
Šumavská 419/15, 602 00 Brno
tel./fax: +420 541 592 134

Autorů architektonického návrhu: kreal kynčl architekti s.r.o.
Zodpovědný projektant: ING. ARCH. J. KYNČL
Hlavní inženýr projektu: ING. ARCH. J. KYNČL
Zodpovědný projektant části: ING. ARCH. J. KYNČL
Vypracoval: ING. J. ŘÁSK, V. ZAPLETAL, ING. ARCH. Š. VAŠUT

kreal kynčl architekti s.r.o.
Šumavská 419/15, 602 00 Brno
tel./fax: +420 541 592 134
www.kreal-kyncl.com

kreal kynčl architekti s.r.o.
Šumavská 419/15, 602 00 Brno
tel./fax: +420 541 592 134
www.kreal-kyncl.com

Investor: Město Drásov, Drásov 61, 664 24

Název akce: **Drásovská chaloupka**
p. č. 1670 v k. ú. Drásov

Část: D.1.1 ARCHITEKTONICKO-STAVEBNÍ ŘEŠENÍ

Stupeň: PP
Datum: 09 / 2023
Číslo zakázky: 0006/1_40
Měřítko: 1:50

Název výkresu: **STŘECHA - ČÁST B**

Číslo výkresu: **06b**