



ŘEZOPHLED ZÁPADNÍ:

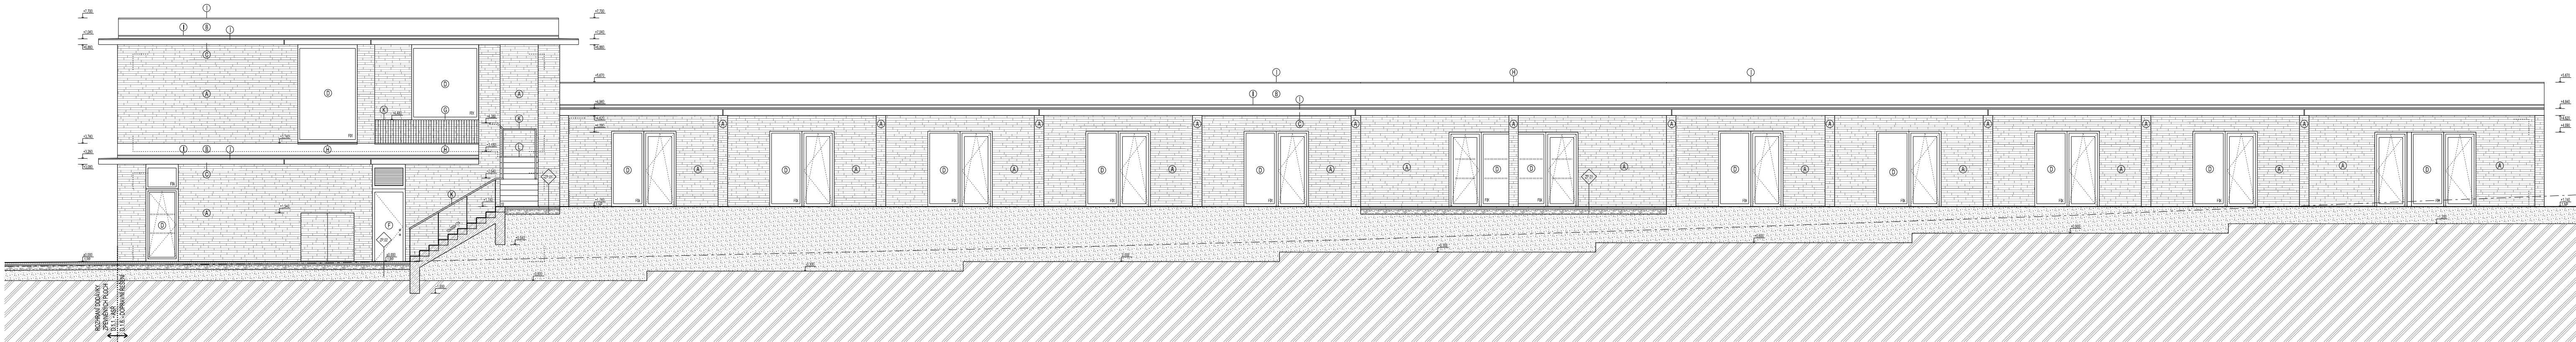


POHLED VÝCHODNÍ:

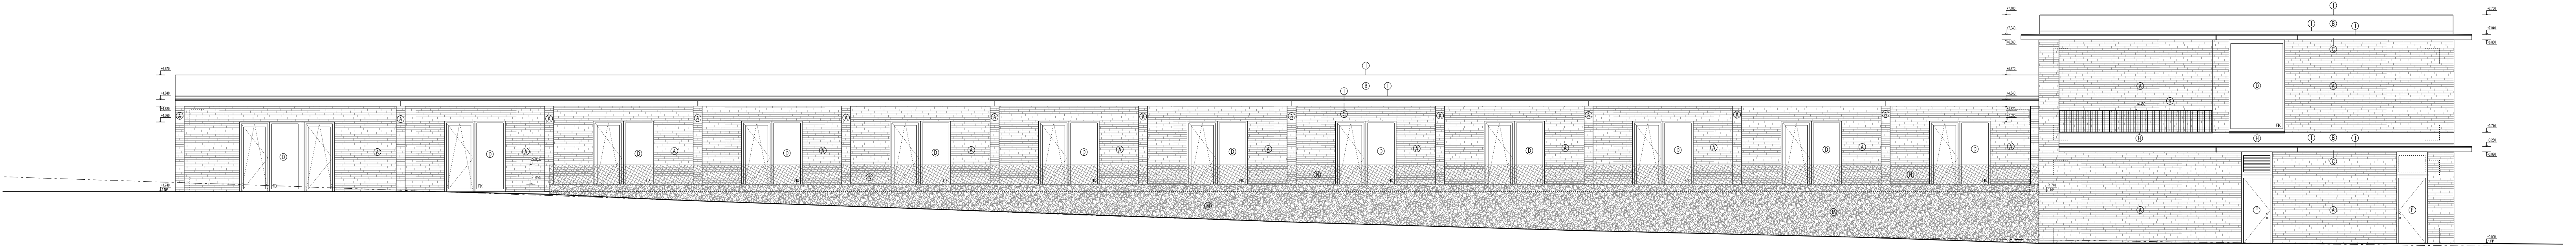

POHLED SEVERNÍ:



POHLED JIŽNÍ:

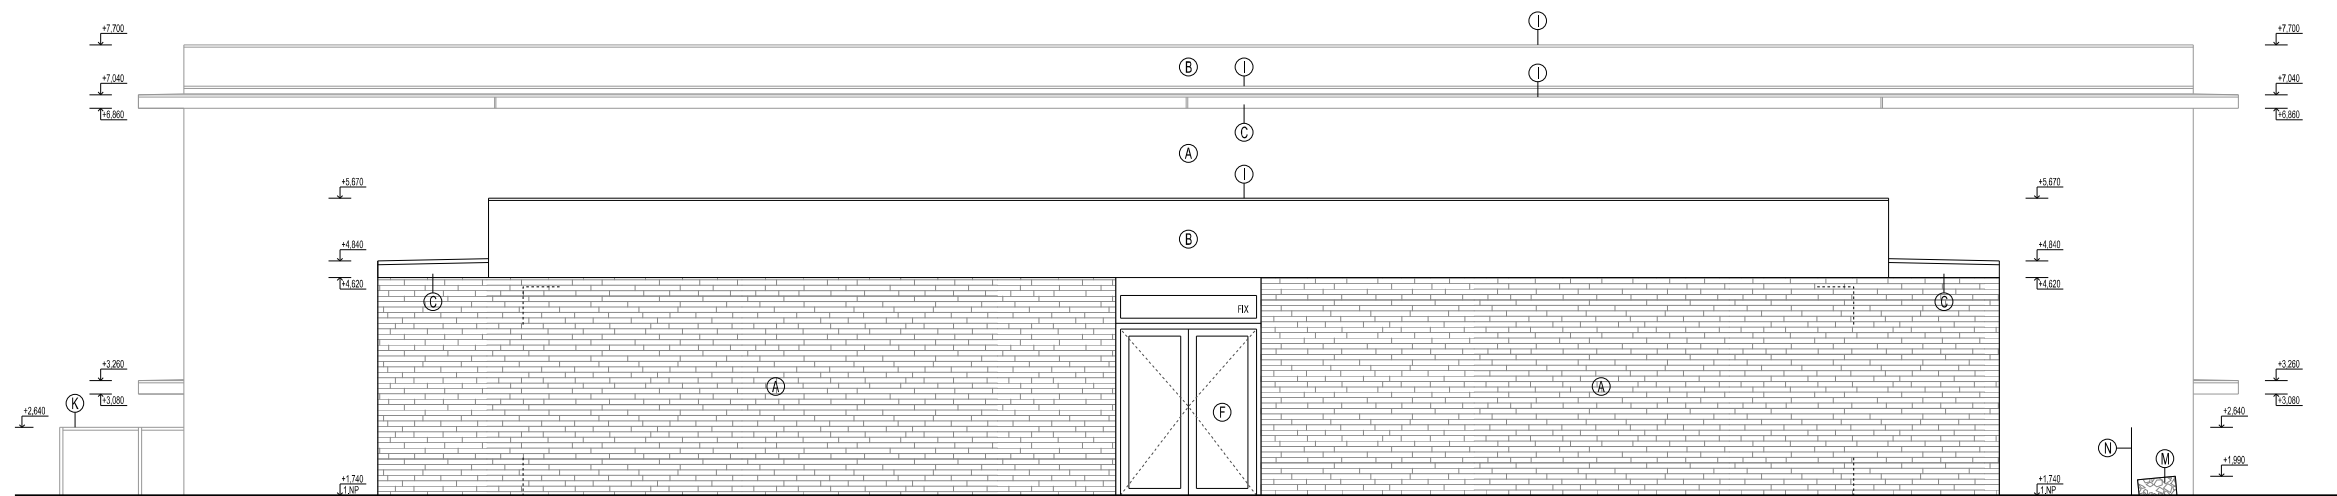

LEGENDA MATERIÁLŮ A PRVKŮ:

POZN. - VŠECHNY POHLEDOVÉ PRVKY, BUDOU VYZORKOVÁNY A ODSOUHLASENY ARCHITEKTEM !

- (A) CHLOVÝ OKLADOVÝ PÁSEK - SVĚTLE ŠEDÝ KRÉMOVÝ ODSTÍN
(B) FASÁDNÍ OMÍTKA, SVĚTLE ŠEDÝ ODSTÍN
(C) POHLEDOVÝ ŽELEZOBETON
(D) OKENNÍ VÝPLŇ OTVORU, HLINÍKOVÝ RÁM, MATNÝ ODSTÍN RAL 7048
(E) FOLIE S EFEKTEM PÍSKOVÁNÍ, NAPODOBUJÍCÍ MLÉČNÉ SKLO
(F) VCHODOVÉ DVEŘE, HLINÍKOVÝ RÁM, MATNÝ ODSTÍN RAL 7048
(G) OKENNÍ PARAPET - CHL. OKLADOVÝ PÁSEK, SVĚTLE ŠEDÝ / KRÉMOVÝ ODSTÍN

- (H) OPLECHOVÁNÍ ATIKY, HLINÍKOVÝ PLECH, MATNÝ ODSTÍN RAL 7048
(I) OPLECHOVÁNÍ ATIKY, POPLASTOVANÝ PLECH, ŠEDÝ ODSTÍN RAL 7035
(K) OCELOVÉ ZÁBRADÍ Z PÁSOVINY, MATNÝ ODSTÍN RAL 7048
(L) BETONOVÉ PREFABRIKOVANÉ SCHODIŠTĚOVÉ STUPNĚ, ŠEDÝ PÍSKOVANÝ
(M) GABIONOVÁ OPĚRNÁ STĚNA, TMAVĚ ŠEDÝ ODSTÍN
(N) OPLOČENÍ - POZINKOVANÉ PLETIVO

LEGENDA HMOT:

- ŽELEZOBETONOVÁ KONSTRUKCE DLE D.1.2 STAVEBNÉ KONSTRUKČNÍHO ŘEŠENÍ
PROSTÝ BETON DLE D.1.2 STAVEBNÉ KONSTRUKČNÍHO ŘEŠENÍ
HUTNĚNÁ ŠTĚRKODŘ
HUTNĚNÝ NÁSYP
ROSTLÝ TERÉN

POZNÁMKA:

POKUD SE KDEKOLI V TECHNICKÝCH POŽADAVCÍCH NA PŘEDMĚT VEŘEJNÉ ZAKÁZKY OBJEVUJE JAKÝKOLI ODKAZ ČI PŘÍKLAD KONKRÉTNÍHO VÝROBKU NEBO SUBJEKTU, JE POUŽIT ZEJMÉNA PROTO, ABY BYLA TECHNICKÁ SPECIFIKACE PRO DODAVATELE DOSTATEČNĚ SROZUMITELNÁ, PRO KAŽDÝ TAKOVÝ PRVEK PAK PLATÍ, ŽE DODAVATELÉ MOHOU NABÍDNOUT I JINÉ ROVNOCENNÉ ŘEŠENÍ (TJ. KVALITATIVNĚ A TECHNICKY OBDOBNÉ ŘEŠENÍ).

±0,000 = 270,05 m n.m. Bp

Copyright knesl kyncl architekti s.r.o.

Všechna práva jsou vyhrazena, zejména právo na kopírování, distribuci a předat. Žádná část nesmí být jakoukoli formou (tiskem, fotokopie, elektronicky či jinými metodami) reprodukována a rozšiřována bez písemného souhlasu autora – knesl kyncl architekti s.r.o., s výjimkou licence k využití díla při zachování ostatních autorských práv.

GENERÁLNÍ PROJEKTANT: knesl kyncl architekti s.r.o. Sumavská 416/15, 602 00 Brno tel./fax: +420 541 592 134	Autor/elektronického návrhu: knesl kyncl architekti s.r.o. Hlavní inženýr projektu: ING. ARCH. J. KYŇCL	Zodpovědný projektant: ING. ARCH. J. KYŇCL	knesl kyncl architekti s.r.o. Sumavská 416/15, 602 00 Brno tel./fax: +420 541 592 134 www.knesl-kyncl.com
PROJEKTANT STAVEBNÍ ČÁSTI, KOORDINACE: knesl kyncl architekti s.r.o. Sumavská 416/15, 602 00 Brno tel./fax: +420 541 592 134	Zodpovědný projektant částí: ING. ARCH. J. KYŇCL	Vypracoval: ING. J. RAŠÍK, V. ZAPLETAL, ING. ARCH. Š. VAŠUT	knesl kyncl architekti s.r.o. Sumavská 416/15, 602 00 Brno tel./fax: +420 541 592 134 www.knesl-kyncl.com
Investor: Město Drásov, Drásov 61, 684 24	Název akce: Drásovská chaloupka p. č. 1670 v. l. u. Drásov	Část: D.1.1 ARCHITEKTONICKO-STAVEBNÍ ŘEŠENÍ	Stupeň: PP Datum: 09 / 2023 Číslo zakázky: 00801_40 Měřítko: 1:100
Název výkresu: POHLEDY			Číslo výkresu: 08