



ŘEZOPOHLED ZÁPADNÍ:

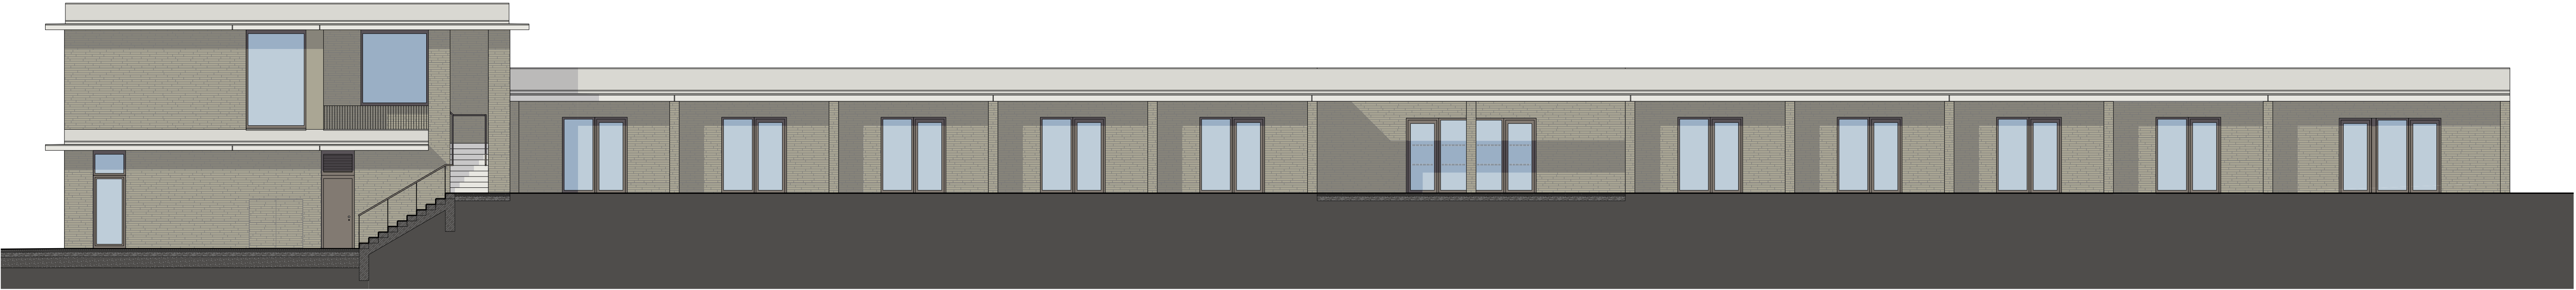


POHLED VÝCHODNÍ:

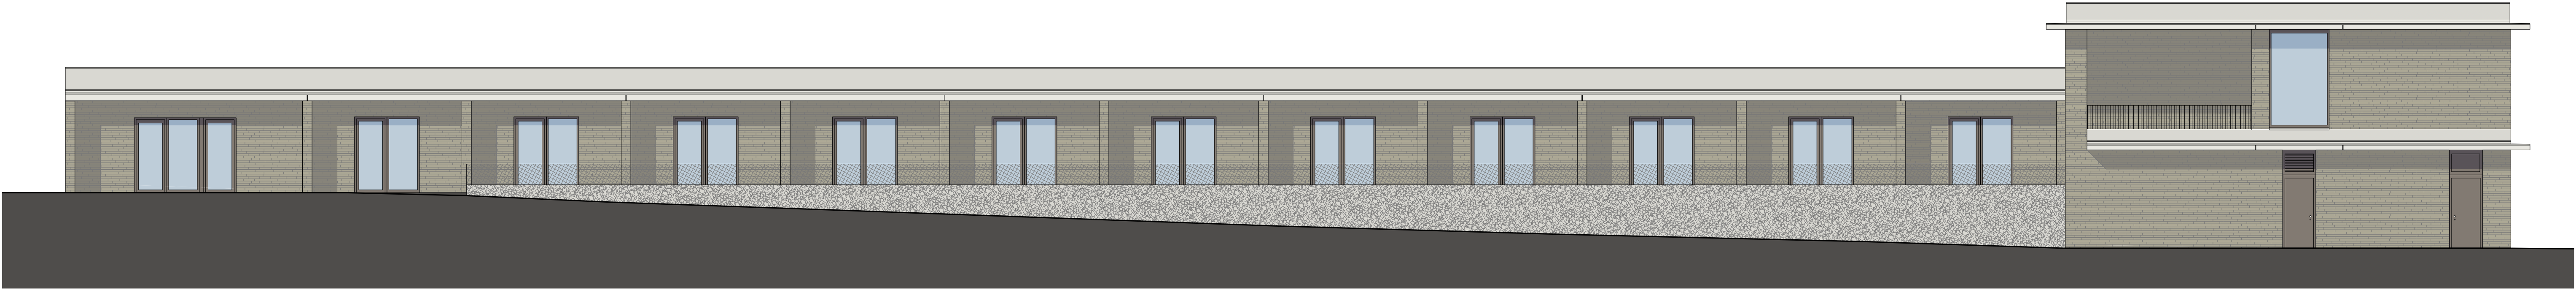

POHLED SEVERNÍ:



POHLED JIŽNÍ:

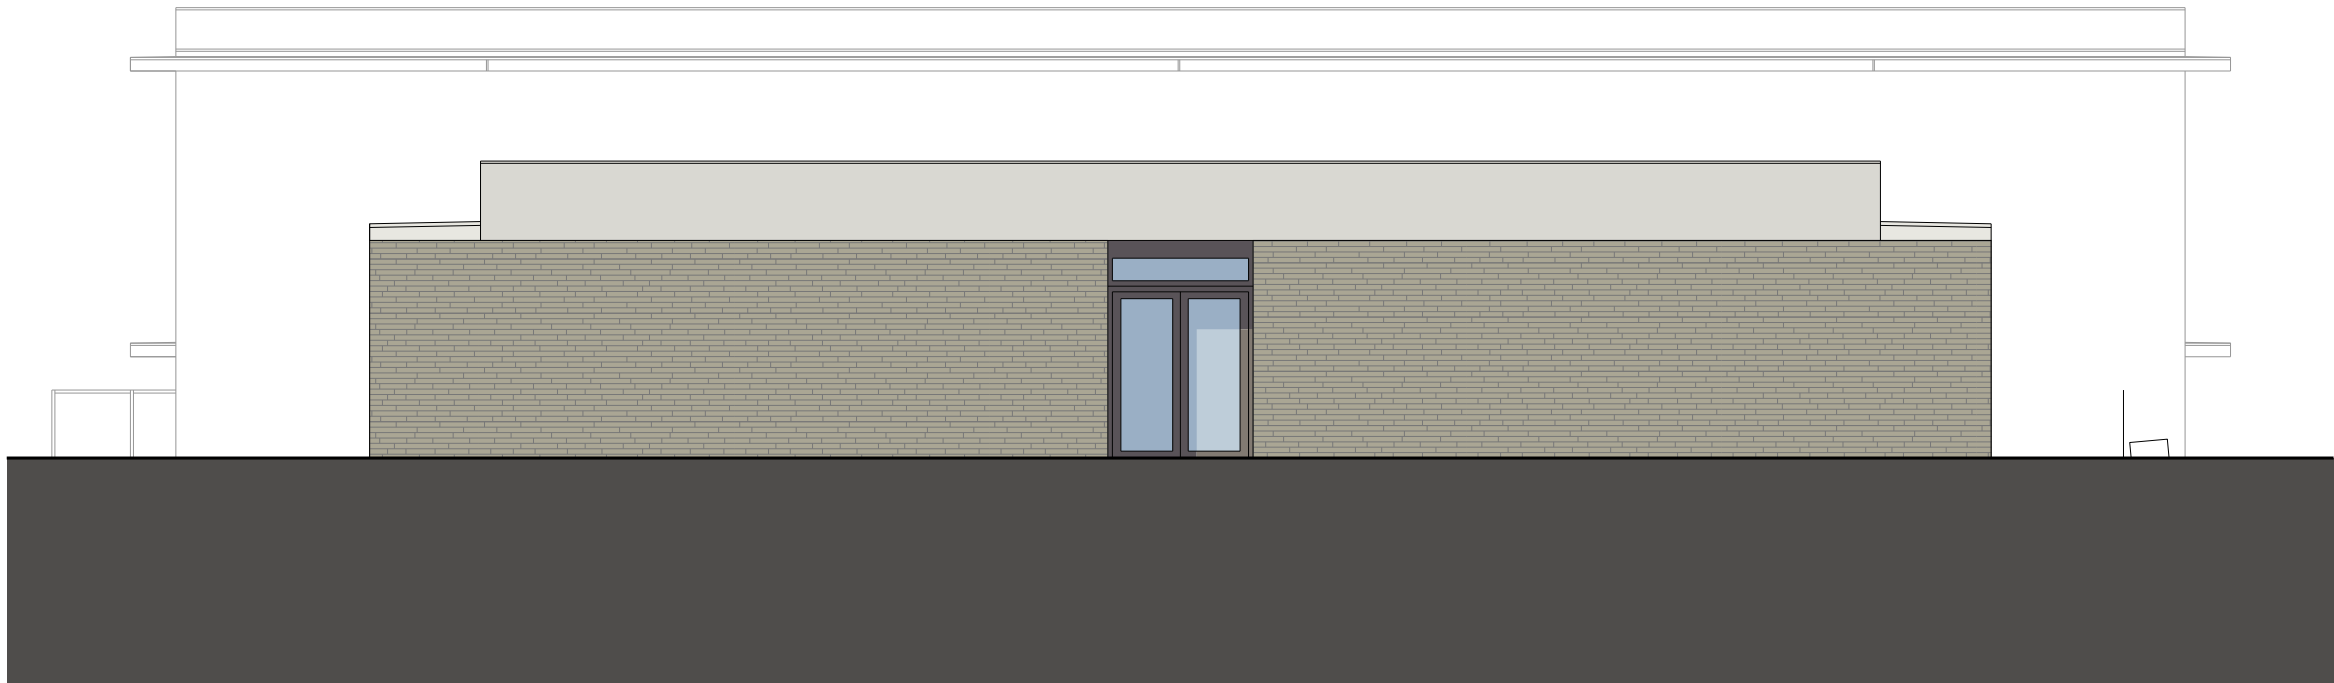

POZNÁMKA:
POKUD SE KDEKOLI V TECHNICKÝCH POŽADAVCÍCH NA PŘEDMĚT VEŘEJNÉ ZAKÁZKY OBJEVUJE JAKÝKOLI ODKAZ ČI PŘÍKLAD KONKRÉTNÍHO VÝROBKU NEBO SUBJEKTU, JE POUŽIT ZEJMÉNA PROTO, ABY BYLA TECHNICKÁ SPECIFIKACE PRO DODAVATELE DOSTATEČNĚ SROZUMITELNÁ, PRO KAŽDÝ TAKOVÝ PRVEK PAK PLATÍ, ŽE DODAVATELÉ MOHOU NABÍDNOUT I JINÉ ROVNOCENNÉ ŘEŠENÍ (TJ. KVALITATIVNĚ A TECHNICKY OBDOBNÉ ŘEŠENÍ).

±0,000 = 270,05 m n.m., Bp
Copyright Knesl Kynčl architekti s.r.o.
Všechna práva jsou vyhrazena, zejména právo na kopírování, distribuci a překlad. Žádná část nemí být jakoukoli formou (tiskem, jako fotokopie, elektronickými či jinými metodami) reprodukována a rozšiřována bez písemného souhlasu autora – Knesl Kynčl architekti s.r.o., s výjimkou licence k využití díla udělené zadavatelem díla při zachování ostatních autorských práv.

GENERALNÍ PROJEKTANT: Knesl Kynčl architekti s.r.o. Šumavská 418/15, 602 00 Brno tel./fax: +420 541 592 134	Autorské architektonické návrhy: Knesl Kynčl architekti s.r.o. Hlavní inženýrský projekt: ING. ARCH. J. KYNČL	Zodpovědný projektant: ING. ARCH. J. KYNČL	Knesl Kynčl architekti s.r.o. Šumavská 418/15, 602 00 Brno tel./fax: +420 541 592 134 www.knesl-kynchl.com
PROJEKTANT STAVEBNÍ ČÁSTI, KOORDINACE: Knesl Kynčl architekti s.r.o. Šumavská 418/15, 602 00 Brno tel./fax: +420 541 592 134	Zodpovědný projektant částí: ING. ARCH. J. KYNČL	Výpracovatel: ING. J. RAŠÍK, V. ZAPLETAL, ING. ARCH. Š. VAŠUT	Knesl Kynčl architekti s.r.o. Šumavská 418/15, 602 00 Brno tel./fax: +420 541 592 134 www.knesl-kynchl.com
Investor: Město Drásov, Drásov 61, 684 24	Název akce: Drásovská chaloupka p. č. 1870 v k. ú. Drásov	Část: D.1.1 ARCHITEKTONICKO-STAVEBNÍ ŘEŠENÍ	Stupeň: PP
Název výkresu: ARCHITEKTONICKÉ POHLEDY			Datum: 09 / 2023 Číslo zakázky: 00801_40 Měřítko: 1:100 Číslo výkresu: 09