

POZNÁMKA:

POKUD SE KDEKOLI V TECHNICKÝCH POŽADAVCÍCH NA PŘEDMĚT VEŘEJNÉ ZAKÁZKY OBJEVUJE JAKÝKOLI ODKAZ ČI PŘÍKLAD KONKRÉTNÍHO VÝROBKU NEBO SUBJEKTU, JE POUŽIT ZEJMÉNA PROTO, ABY BYLA TECHNICKÁ SPECIFIKACE PRO DODAVATELE DOSTATEČNĚ SROZUMITELNÁ. PRO KAŽDÝ TAKOVÝ PRVEK PAK PLATÍ, ŽE DODAVATELÉ MOHOU NABÍDNOUT I JINÉ ROVNOCENNÉ ŘEŠENÍ (TJ. KVALITATIVNĚ A TECHNICKY OBDOBNÉ ŘEŠENÍ).

±0,000 = 270,05 m n.m. Bpv

Copyright ©knesl kynčl architekti s.r.o.

Všechna práva jsou vyhrazena, zejména právo na kopírování, distribuci a překlad. Žádná část nesmí být jakoukoliv formou (tiskem, jako fotokopie, elektronickými či jinými metodami) reprodukována a rozšiřována bez písemného souhlasu autora – knesl kynčl architekti s.r.o., s výjimkou licence k využití díla udělené zadavateli díla při zachování ostatních autorských práv.

GENERÁLNÍ PROJEKTANT: knesl kynčl architekti s.r.o. Šumavská 416/15, 602 00 Brno tel./fax: +420 541 592 134	Autoři architektonického návrhu: knesl kynčl architekti s.r.o.	Zodpovědný projektant: ING. ARCH. J. KYNČL	knesl kynčl architekti s.r.o. Šumavská 416/15, 602 00 Brno tel./fax: +420 541 592 134 www.knesl-kyncl.com
	Hlavní inženýr projektu: ING. ARCH. J. KYNČL		
PROJEKTANT STAVEBNÍ ČÁSTI, KOORDINACE: knesl kynčl architekti s.r.o. Šumavská 416/15, 602 00 Brno tel./fax: +420 541 592 134	Zodpovědný projektant části: ING. ARCH. J. KYNČL	Vypracoval: ING. J. RAŠÍK, V. ZAPLETAL, ING. ARCH. Š. VAŠUT	knesl kynčl architekti s.r.o. Šumavská 416/15, 602 00 Brno tel./fax: +420 541 592 134 www.knesl-kyncl.com
Investor: Městys Drásov, Drásov 61, 664 24	Název akce: Drásovská chaloupka p. č. 1870 v k. ú. Drásov		Stupeň: PP
Část: D.1.1 ARCHITEKTONICKO-STAVEBNÍ ŘEŠENÍ			Datum: 09 / 2023
Název výkresu: VÝPISY ZÁMEČNICKÝCH VÝROBKŮ			Číslo zakázky: 00801_40
			Měřítko: 1:50
			Číslo výkresu: D.1.1.10b

STAVBA	DRÁSOVSKÁ CHALOUPKA	01
NÁZEV VÝKRESU	VÝPISY ZÁMEČNICKÝCH VÝROBKŮ	

ÚVODNÍ POPIS PLATÍ PRO VŠECHNY ZÁMEČNICKÉ VÝROBKÝ.
ZÁMEČNICKÉ VÝROBKÝ JSOU OZNAČENY V PŮDORYSECH PÍSMENEM "Z" A ČÍSLEM POLOŽKY V KROUŽKU (NAPŘ. Z01). V TÉTO SPECIFIKACI JSOU V POPISU KAŽDÉ SKUPINY VÝROBKŮ UVEDENY SPOLEČNÉ POŽADAVKY NA VÝROBKÝ

V TÉTO SPECIFIKACI JSOU V POPISU KAŽDÉ SKUPINY VÝROBKŮ UVEDENY SPOLEČNÉ POŽADAVKY NA VÝROBKÝ.
V NÁSLEDUJÍCÍCH TABULKÁCH JSOU UVEDENY SPECIÁLNÍ POŽADAVKY NA VÝROBKÝ, JEJICH ROZMĚRY, POČTY A SCHÉMATA (POKUD JE TO PRO URČENÍ TVARU NUTNÉ).

ROZMĚRY VŠECH VYROBKŮ JE TŘEBA PŘED VYROBOU OVĚŘIT NA STAVBĚ.
PRO VŠECHNY NESTANDARDNÍ VÝROBKÝ ZPRACUJE DODAVATEL DODAVATELSKOU DOKUMENTACI. VÝROBA PRVKŮ MŮŽE BÝT ZAHÁJENA AŽ PO OVĚŘENÍ SKUTEČNÝCH ROZMĚRŮ NA STAVBĚ A ODSOUHLASENÍ DODAVATELSKÉ DOKUMENTACE PROJEKTANTEM A INVESTOREM.
BAREVNOST JEDNOTLIVÝCH VÝROBKŮ A JEJICH VIDITELNÝCH ČÁSTÍ BUDE PŘED VÝROBOU ODSOUHLASENA PROJEKTANTEM A INVESTOREM!

POHLEDY NA VÝROBKÝ JSOU KRESLENY ZE STRANY EXTERIÉRU. POKUD MAJÍ VÝROBKÝ ZRCADLOVÉ PROVEDENÍ, MÁ LEVÉ PROVEDENÍ ČÍSLO POLOŽKY ZA KÓDEM PÍSMENO L, PRAVÉ PROVEDENÍ P.

- PŘI ZPRACOVÁNÍ DODAVATELSKÉ DOKUMENTACE, VÝROBĚ A MONTÁŽI VÝROBKŮ JE NUTNÉ SPLNIT POŽADAVKY NOREM A PŘEDPISŮ :
- ČSN 73 0202 GEOMETRICKÁ PŘESNOST VE VÝSTAVBĚ, ZÁKLADNÍ USTANOVENÍ
 - ČSN 73 2611 ÚCHYLKY ROZMĚRŮ A TVARŮ OCELOVÝCH KONSTRUKCÍ
 - ČSN 73 3630 ZÁMEČNICKÉ PRÁCE STAVEBNÍ
 - ČSN 72 0081 OCHRANA STAVEBNÍCH KONSTRUKCÍ PROTI KOROZI
 - ČSN 73 3440 SKLENÁŘSKÉ PRÁCE STAVEBNÍ, ZÁKLADNÍ USTANOVENÍ
 - ČSN 73 0540 TEPELNÁ OCHRANA BUDOV, ČÁST 1-4
 - ČSN EN 179 STAVEBNÍ KOVÁNÍ - NOUZOVÉ DVEŘNÍ UZÁVĚRY OVLÁDANÉ KLIKOU

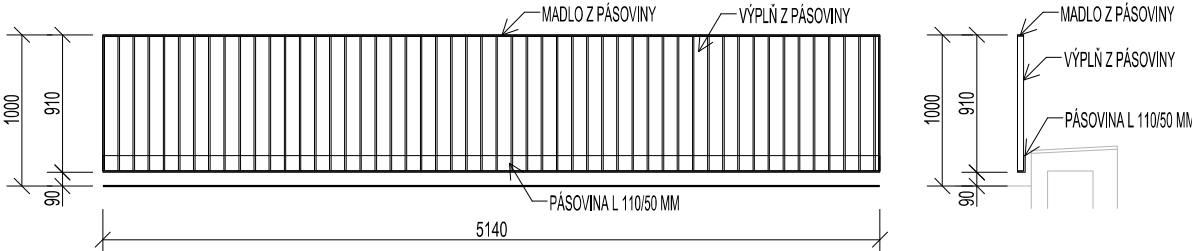
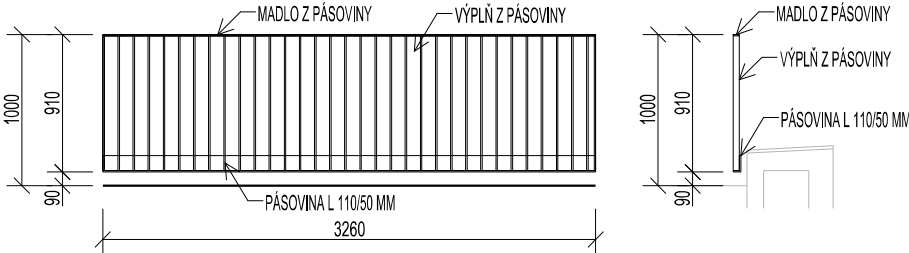
PŘED PROVÁDĚNÍM POVRCHOVÝCH ÚPRAV OCELOVÝCH PRVKŮ JE NUTNÉ PROVÉST PŘEDÚPRAVU POVRCHU :

- ODSTRANĚNÍ MASTNOTY VHODNÝM DETERGENTEM
- OMYTÍ SOLÍ A NEČISTOT VYSOKOTLAKOU ČISTOU VODOU
- ABRASIVNÍ OTRYSKÁNÍ POVRCHU NA SA 2,5
- ODSTRANĚNÍ PRACHU

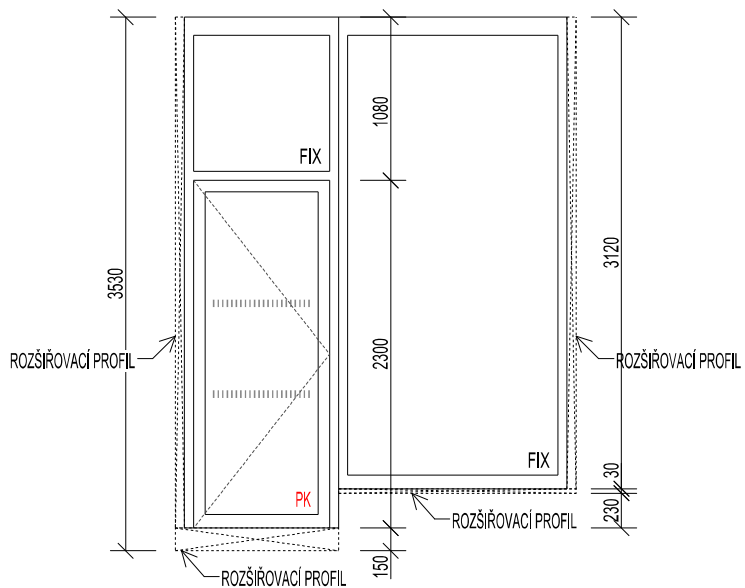
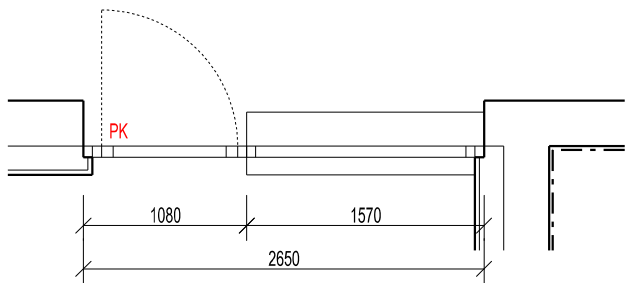
PROTIKOROZNÍ OCHRANA OCELOVÝCH PRVKŮ BUDE ZAJIŠTĚNA POMOCÍ OCHRANNÝCH NÁTĚROVÝCH SYSTÉMŮ NAVRŽENÝCH PODLE ČSN EN ISO 12944 PRO KOROZNÍ PROSTŘEDÍ V INTERIÉRU NA STUPEŇ KOROZNÍ AGRESIVITY PROSTŘEDÍ C2, PRO KOROZNÍ PROSTŘEDÍ V EXTERIÉRU NA STUPEŇ KOROZNÍ AGRESIVITY PROSTŘEDÍ C3. ZÁKLADNÍM POŽADAVKEM PRO NÁTĚROVÝ SYSTÉM JE ZÁRUKA 5 LET, ŽIVOTNOST 15 LET.
DODAVATEL JE POVINEN NAVRHNOUT OCHRANNÝ SYSTÉM JEŽ SPLNÍ VÝŠE UVEDENÉ PODMÍNKY, ZÁRUKY, ŽIVOTNOST A STUPNĚ KOROZNÍHO PROSTŘEDÍ.
POKUD JE PŘEDEPSÁNO ŽÁROVÉ POZINKOVÁNÍ, BUDE PROVEDENO V TLOUŠŤCE 80 µm.

STAVBA		DRÁSOVSKÁ CHALOUPKA				02		
NÁZEV VÝKRESU		VÝPISY ZÁMEČNICKÝCH VÝROBKŮ				MĚŘÍTKO		
						1:50		
OZN.	ROZMĚR [mm]	SCHÉMA	POPIS	MJ	POČET KUSŮ			
					1.PP	1.NP	STŘECHA	CELKEM
Z01	ŠÍŘKA / VÝŠKA 1100 / 3280 PRAVÉ	VĚTRACÍ MŘÍŽKA ROZŠÍŘOVACÍ PROFIL PK	VSTUPNÍ DVEŘE JEDNOKŘÍDLÉ HLINÍKOVÉ, PLNĚ, HLADKÉ S NADSVĚTLÍKEM DVEŘNÍ KŘÍDLO: HLINÍKOVÝ RÁM V ODSŤÍNU RAL 7048, TEPELNĚ IZOLAČNÍ S VÝPLNÍ POLYURETANOVOU PĚNOU ZÁRUBEŇ: SOUČÁSTÍ DODÁVKY JSOU HLINÍKOVÉ SYSTÉMOVÉ ZÁRUBNĚ S TEPELNĚ IZOLAČNÍM ROZŠÍŘOVACÍM PROFILEM V BARVĚ DVEŘÍ KOVÁNÍ: ROZETA PRO CYLINDRICKÝ ZÁMEK, KLIKA - KOULE, MATERIÁL NEREZ, OSAZENÍ PANIKOVÉHO KOVÁNÍ DLE POŽADAVKŮ PBŘ OSTATNĚ: NADSVĚTLÍK OSAZEN VENTILAČNÍ HLINÍKOVOU MŘÍŽKOU S HORIZONTÁLNÍMI ŽALUZIEMI, BARVA DLE DVEŘNÍHO KŘÍDLA KRYCÍ LIŠTY VENKOVNÍ MEZI RÁMEM OKNA A FASÁDOU KRYCÍ LIŠTY VNITŘNÍ MEZI RÁMEM OKNA A SDK PODHLEDEM DODÁVKA VČETNĚ KOTVÍCÍCH PRVKŮ A MONTÁŽE SOUČÁSTÍ DODÁVKY BUDOU ROZŠÍŘOVACÍ PROFILY SOUČÁSTÍ DODÁVKY BUDOU PROFILY PRO PŘEDSAZENOU MONTÁŽ PANIKOVÉ KOVÁNÍ	KS	1	-	-	1
Z02	ŠÍŘKA / VÝŠKA 1100 / 3280 LEVÉ	ROZŠÍŘOVACÍ PROFIL	VSTUPNÍ DVEŘE JEDNOKŘÍDLÉ HLINÍKOVÉ, HLADKÉ S FIXNÍM PLNÝM NADSVĚTLÍKEM DVEŘNÍ KŘÍDLO: HLINÍKOVÝ RÁM V ODSŤÍNU RAL 7048, TEPELNĚ IZOLAČNÍ S VÝPLNÍ POLYURETANOVOU PĚNOU ZÁRUBEŇ: SOUČÁSTÍ DODÁVKY JSOU HLINÍKOVÉ SYSTÉMOVÉ ZÁRUBNĚ S TEPELNĚ IZOLAČNÍM ROZŠÍŘOVACÍM PROFILEM V BARVĚ DVEŘÍ KOVÁNÍ: ROZETA PRO CYLINDRICKÝ ZÁMEK, KLIKA - KOULE, MATERIÁL NEREZ OSTATNĚ: PEVNÁ VÝPLŇ NADSVĚTLÍKU BUDE Z VNEJŠÍ STRANY V JEDNÉ ROVINĚ S RÁMEM DVEŘÍ KRYCÍ LIŠTY VENKOVNÍ MEZI RÁMEM OKNA A FASÁDOU KRYCÍ LIŠTY VNITŘNÍ MEZI RÁMEM OKNA A SDK PODHLEDEM DODÁVKA VČETNĚ KOTVÍCÍCH PRVKŮ A MONTÁŽE SOUČÁSTÍ DODÁVKY BUDOU ROZŠÍŘOVACÍ PROFILY SOUČÁSTÍ DODÁVKY BUDOU PROFILY PRO PŘEDSAZENOU MONTÁŽ	KS	1	-	-	1

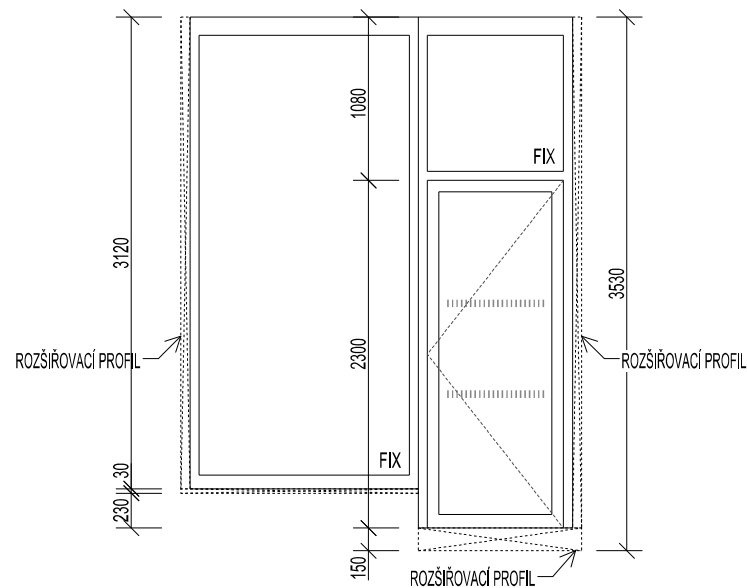
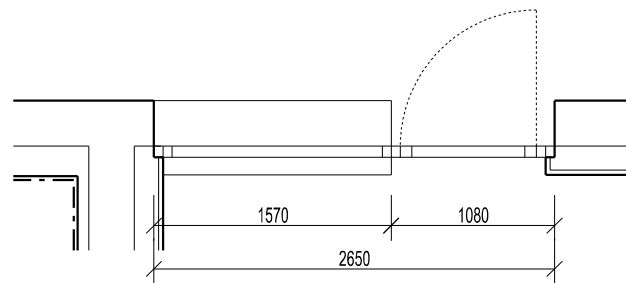
STAVBA				DRÁSOVSKÁ CHALOUPKA				03	
NÁZEV VÝKRESU				VÝPISY ZÁMEČNICKÝCH VÝROBKŮ				MĚŘÍTKO	
								1:50	
OZN.	ROZMĚR [mm]	SCHÉMA	POPIS	MJ				POČET KUSŮ	
					1.PP	1.NP	STŘECHA	CELKEM	
Z03		VIZ S01	HLINÍKOVÁ OKENNÍ SESTAVA RÁM: HLINÍKOVÁ KONSTRUKCE, RÁM V ODSTĚNU RAL 7048 ZASKLENÍ: ČIRÉ BEZPEČNOSTNÍ TEPELNĚ IZOLAČNÍ TROJSKLO KOVÁNÍ: DVEŘNÍ KLIKA, MATERIÁL KARTÁČOVANÁ NEREZ, OSAZENÍ PANIKOVÉHO KOVÁNÍ DLE POŽADAVKŮ PBŘ, HLAVNÍ VSTUPNÍ DVEŘE OSAZENY MADLEM NA CELOU VÝŠKU, VLOŽKOVÝ ELEKTROMECHANICKÝ ZÁMEK OSTATNĚ: SKLENĚNÉ VÝPLNĚ OPATŘENY POLEPEM Z PÍSKOVANÉ FÓLIE PRO ZNAČENÍ PROSKLENÝCH PLOCH KRYCÍ LIŠTY VENKOVNÍ MEZI RÁMEM OKNA FASÁDOU KRYCÍ LIŠTY VNITŘNÍ MEZI RÁMEM OKNA A SDK PODHLEDEM DODÁVKA VČETNĚ KOTVÍCÍCH PRVKŮ A MONTÁŽE SOUČÁSTÍ DODÁVKY BUDOU ROZŠÍROVACÍ PROFILY SOUČÁSTÍ DODÁVKY BUDOU PROFILY PRO PŘEDSAZENOU MONTÁŽ PANIKOVÉ KOVÁNÍ	KPL	1	-	-	1	
Z04		VIZ S02	HLINÍKOVÁ OKENNÍ SESTAVA RÁM: HLINÍKOVÁ KONSTRUKCE, RÁM V ODSTĚNU RAL 7048 ZASKLENÍ: ČIRÉ BEZPEČNOSTNÍ TEPELNĚ IZOLAČNÍ TROJSKLO KOVÁNÍ: OKENNÍ KLIKA, MATERIÁL KARTÁČOVANÁ NEREZ, OSAZENÍ PANIKOVÉHO KOVÁNÍ DLE POŽADAVKŮ PBŘ OSTATNĚ: SKLENĚNÉ VÝPLNĚ OPATŘENY POLEPEM Z PÍSKOVANÉ FÓLIE PRO ZNAČENÍ PROSKLENÝCH PLOCH KRYCÍ LIŠTY VENKOVNÍ MEZI RÁMEM OKNA FASÁDOU KRYCÍ LIŠTY VNITŘNÍ MEZI RÁMEM OKNA A SDK PODHLEDEM DODÁVKA VČETNĚ KOTVÍCÍCH PRVKŮ A MONTÁŽE SOUČÁSTÍ DODÁVKY BUDOU ROZŠÍROVACÍ PROFILY SOUČÁSTÍ DODÁVKY BUDOU PROFILY PRO PŘEDSAZENOU MONTÁŽ PANIKOVÉ KOVÁNÍ	KPL	-	1	-	1	

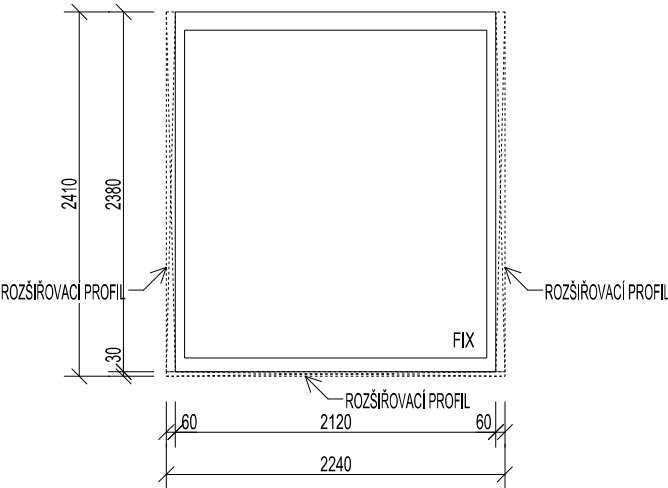
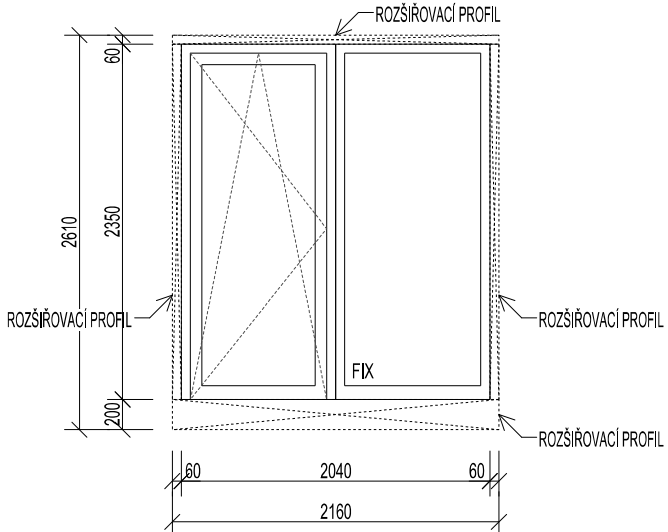
STAVBA		DRÁSOVSKÁ CHALOUPKA				19	
NÁZEV VÝKRESU		VÝPISY ZÁMEČNICKÝCH VÝROBKŮ				MĚŘÍTKO 1:50	
OZN.	ROZMĚR [mm]	SCHÉMA	POPIS	MJ	POČET KUSŮ		
					1.PP	1.NP	STŘECHA CELKEM
Z33A	DĚLKA / VÝŠKA 5140 / 910		OCELOVÉ VENKOVNÍ ZÁBRADLÍ TERAS RÁM S MADLEM A VÝPLNÍ TVOŘEN OCELOVOU PÁSOVINOU ZÁBRADLÍ JE KOTVENO POMOCÍ OCELOVÉHO L PRVKU 100/50 MM DO KONSTRUKCE ATKY OSTATNĚ: DODÁVKA VČETNĚ KOTVÍCÍCH PRVKŮ A MONTÁŽE	KPL	-	1	- 1
Z33B	DĚLKA / VÝŠKA 3260 / 910		OCELOVÉ VENKOVNÍ ZÁBRADLÍ TERAS RÁM S MADLEM A VÝPLNÍ TVOŘEN OCELOVOU PÁSOVINOU ZÁBRADLÍ JE KOTVENO POMOCÍ OCELOVÉHO L PRVKU 100/50 MM DO KONSTRUKCE ATKY OSTATNĚ: DODÁVKA VČETNĚ KOTVÍCÍCH PRVKŮ A MONTÁŽE	KPL	-	1	- 1

Z04

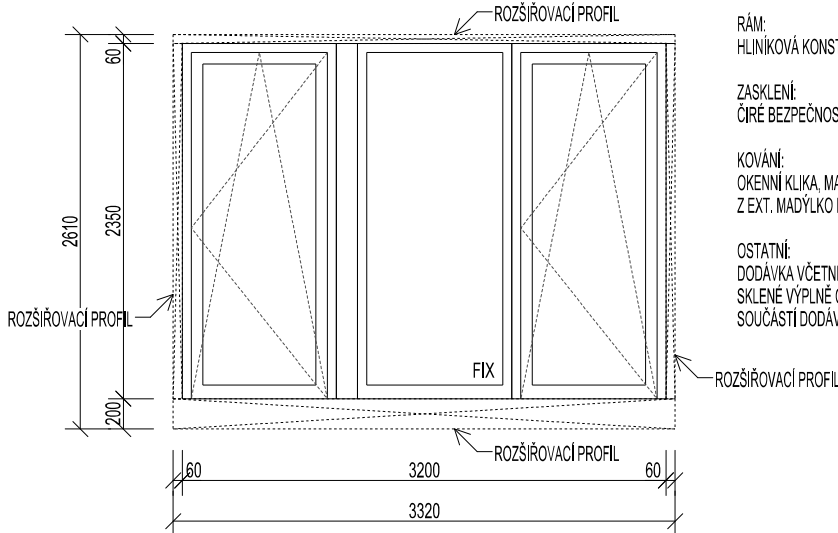
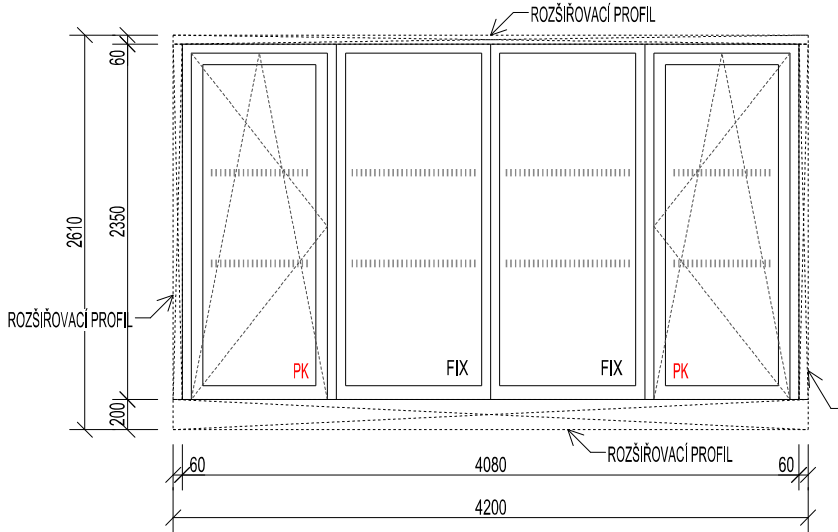


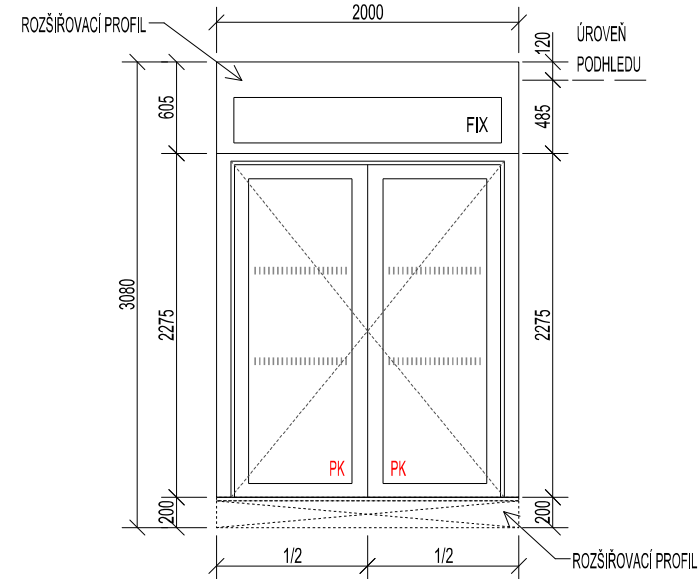
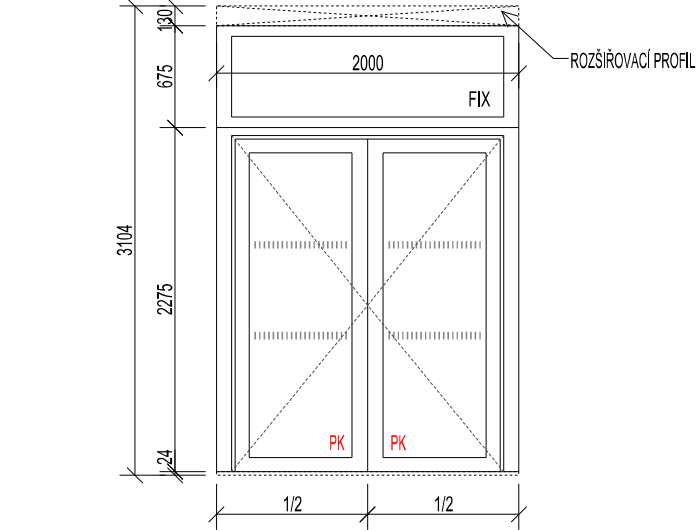
Z23

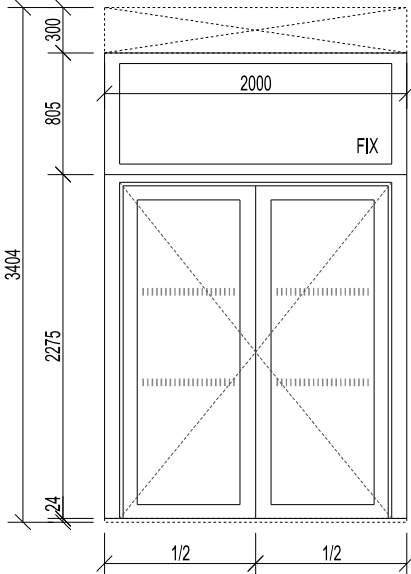
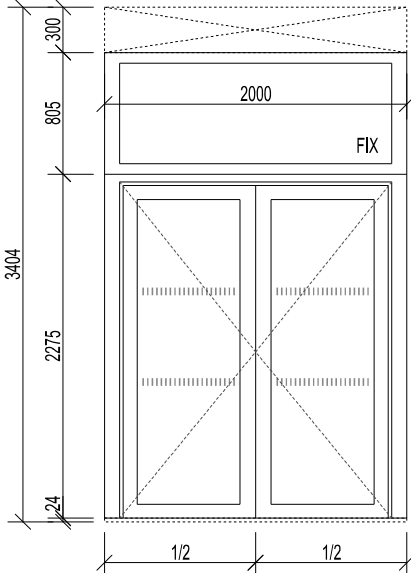


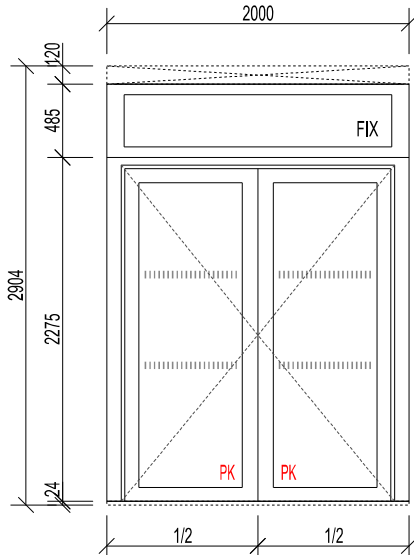
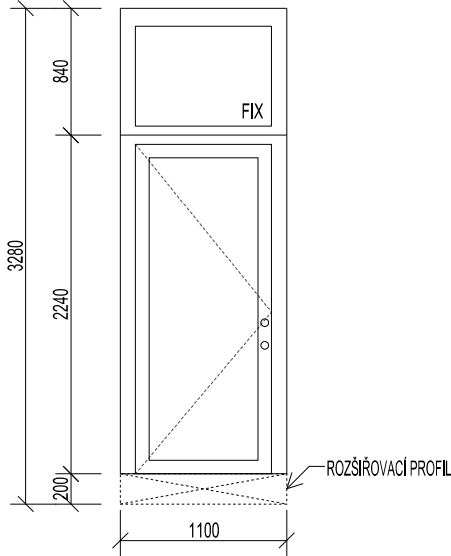
STAVBA		DRÁSOVSKÁ CHALOUPKA						04	
NÁZEV VÝKRESU						MĚŘÍTKO		1:50	
VÝPISY ZÁMEČNICKÝCH VÝROBKŮ									
OZN.	ROZMĚR [mm]	SCHÉMA	POPIS	MJ				POČET KUSŮ	
					1.PP	1.NP	STŘECHA		CELKEM
Z05	ŠÍŘKA / VÝŠKA 2240 / 2410		HLINÍKOVÉ OKNO RÁM: HLINÍKOVÁ KONSTRUKCE, RÁM V ODSTĚNU RAL 7048 ZASKLENÍ: ČIRÉ BEZPEČNOSTNÍ TEPELNĚ IZOLAČNÍ TROJSKLO OSTATNÍ: KRYCÍ LIŠTY VENKOVNÍ MEZI RÁMEM OKNA FASÁDOU KRYCÍ LIŠTY VNITŘNÍ MEZI RÁMEM OKNA A SDK PODHLEDEM DODÁVKA VČETNĚ KOTVÍCÍCH PRVKŮ A MONTÁŽE SOUČÁSTÍ DODÁVKY BUDOU ROZŠÍŘOVACÍ PROFILY SOUČÁSTÍ DODÁVKY BUDOU PROFILY PRO PŘEDSAZENOU MONTÁŽ	KS	-	1	-	1	
Z06P	ŠÍŘKA / VÝŠKA 2160 / 2610		HLINÍKOVÁ OKENNÍ SESTAVA RÁM: HLINÍKOVÁ KONSTRUKCE, RÁM V ODSTĚNU RAL 7048 ZASKLENÍ: ČIRÉ BEZPEČNOSTNÍ TEPELNĚ IZOLAČNÍ TROJSKLO KOVÁNÍ: OKENNÍ KLIKA, MATERIÁL KARTÁČOVANÁ NEREZ Z EXT. MADÝLKO PRO OTEVŘENÍ OKNA V BARVĚ RÁMU OKNA (7048) OSTATNÍ: DODÁVKA VČETNĚ KOTVÍCÍCH PRVKŮ A MONTÁŽE SOUČÁSTÍ DODÁVKY BUDOU ROZŠÍŘOVACÍ PROFILY	KPL	-	11	-	11	

STAVBA		DRÁSOVSKÁ CHALOUPKA			05	
NÁZEV VÝKRESU		VÝPISY ZÁMEČNICKÝCH VÝROBKŮ			MĚŘÍTKO 1:50	
OZN.	ROZMĚR [mm]	SCHÉMA	POPIS	MJ	POČET KUSŮ	
				1.PP	1.NP	CELKEM
Z06L	ŠÍŘKA / VÝŠKA 2160 / 2610	ROZŠÍŘOVACÍ PROFIL ROZŠÍŘOVACÍ PROFIL ROZŠÍŘOVACÍ PROFIL ROZŠÍŘOVACÍ PROFIL FIX 60 2040 60 2610 2350 200 2160	HLINÍKOVÁ OKENNÍ SESTAVA RÁM: HLINÍKOVÁ KONSTRUKCE, RÁM V ODSTĚNU RAL 7048 ZASKLENÍ: ČIRÉ BEZPEČNOSTNÍ TEPELNĚ IZOLAČNÍ TROJSKLO KOVÁNÍ: OKENNÍ KLIKA, MATERIÁL KARTÁČOVANÁ NEREZ Z EXT. MADÝLKO PRO OTEVŘENÍ OKNA V BARVĚ RÁMU OKNA (7048) OSTATNĚ: DODÁVKA VČETNĚ KOTVÍCÍCH PRVKŮ A MONTÁŽE SOUČÁSTÍ DODÁVKY BUDOU ROZŠÍŘOVACÍ PROFILY	KPL	-	9
Z07P	ŠÍŘKA / VÝŠKA 3320 / 2610	ROZŠÍŘOVACÍ PROFIL ROZŠÍŘOVACÍ PROFIL ROZŠÍŘOVACÍ PROFIL ROZŠÍŘOVACÍ PROFIL ROZŠÍŘOVACÍ PROFIL FIX 60 3200 60 2610 2350 200 3320	HLINÍKOVÁ OKENNÍ SESTAVA RÁM: HLINÍKOVÁ KONSTRUKCE, RÁM V ODSTĚNU RAL 7048 ZASKLENÍ: ČIRÉ BEZPEČNOSTNÍ TEPELNĚ IZOLAČNÍ TROJSKLO KOVÁNÍ: ROZETA PRO CYLINDRICKÝ ZÁMEK, KLIKA - KOULE, MATERIÁL KARTÁČOVANÁ NEREZ Z EXT. MADÝLKO PRO OTEVŘENÍ OKNA V BARVĚ RÁMU OKNA (7048) OSTATNĚ: DODÁVKA VČETNĚ KOTVÍCÍCH PRVKŮ A MONTÁŽE SKLENÉ VÝPLNĚ OPATŘENY POLEPEM Z PÍSKOVANÉ FÓLIE PRO ZNAČENÍ PROSKLENÝCH PLOCH SOUČÁSTÍ DODÁVKY BUDOU ROZŠÍŘOVACÍ PROFILY	KPL	-	1

STAVBA		DRÁSOVSKÁ CHALOUPKA								06	
NÁZEV VÝKRESU		VÝPISY ZÁMEČNICKÝCH VÝROBKŮ				MĚŘÍTKO				1:50	
OZN.	ROZMĚR [mm]	SCHÉMA	POPIS				MJ				POČET KUSŮ
								1.PP	1.NP	STŘECHA	CELKEM
Z07L	ŠÍŘKA / VÝŠKA 3320 / 2610		HLINÍKOVÁ OKENNÍ SESTAVA RÁM: HLINÍKOVÁ KONSTRUKCE, RÁM V ODSŤINU RAL 7048 ZASKLENÍ: ČIRÉ BEZPEČNOSTNÍ TEPELNĚ IZOLAČNÍ TROJSKLO KOVÁNÍ: OKENNÍ KLIKA, MATERIÁL KARTÁČOVANÁ NEREZ Z EXT. MADÝLKO PRO OTEVŘENÍ OKNA V BARVĚ RÁMU OKNA (7048) OSTATNÍ: DODÁVKA VČETNĚ KOTVÍCÍCH PRVKŮ A MONTÁŽE SKLENĚ VÝPLNĚ OPATŘENY POLEPEM Z PÍSKOVANÉ FÓLIE PRO ZNAČENÍ PROSKLENÝCH PLOCH SOUČÁSTÍ DODÁVKY BUDOU ROZŠÍŘOVACÍ PROFILY				KPL	-	1	-	1
Z08	ŠÍŘKA / VÝŠKA 4200 / 2610		HLINÍKOVÁ OKENNÍ SESTAVA RÁM: HLINÍKOVÁ KONSTRUKCE, RÁM V ODSŤINU RAL 7048 ZASKLENÍ: ČIRÉ BEZPEČNOSTNÍ TEPELNĚ IZOLAČNÍ TROJSKLO KOVÁNÍ: OKENNÍ KLIKA, MATERIÁL KARTÁČOVANÁ NEREZ, OSAZENÍ PANKOVÉHO KOVÁNÍ DLE POŽADAVKŮ PBŘ OSTATNÍ: DODÁVKA VČETNĚ KOTVÍCÍCH PRVKŮ A MONTÁŽE SKLENĚNÉ VÝPLNĚ OPATŘENY POLEPEM Z PÍSKOVANÉ FÓLIE PRO ZNAČENÍ PROSKLENÝCH PLOCH SOUČÁSTÍ DODÁVKY BUDOU ROZŠÍŘOVACÍ PROFILY OTEVÍRÁNÍ DVEŘÍ POMOCÍ ČTEČKY VSTUPNÍCH KARET, DODÁVKA SLP PANIKOVÉ KOVÁNÍ				KPL	-	1	-	1

STAVBA		DRÁSOVSKÁ CHALOUPKA				07		
NÁZEV VÝKRESU		VÝPISY ZÁMEČNICKÝCH VÝROBKŮ				MĚŘÍTKO		
						1:50		
OZN.	ROZMĚR [mm]	SCHÉMA	POPIS	MJ	POČET KUSŮ			
					1.PP	1.NP	STŘECHA	CELKEM
Z09	ŠÍŘKA / VÝŠKA 2000 / 3080		VSTUPNÍ DVEŘE DVOUKŘÍDLÉ HLINÍKOVÉ, PROSKLENÉ, HLADKÉ S FIXNÍM PROSKLENÝM NADSVĚTLÍKEM DVEŘNÍ KŘÍDLO A NADSVĚTLÍK: HLINÍKOVÝ RÁM V ODSŤÍNU RAL 7048, S ČÍRÝM ZASKLENÍM ZÁRUBENÍ: SOUČÁSTI DODÁVKY JSOU HLINÍKOVÉ SYSTÉMOVÉ ZÁRUBNĚ S TEPELNĚ IZOLAČNÍM ROZŠÍŘOVACÍM PROFILEM V BARVĚ DVEŘÍ KOVÁNÍ: ROZETA PRO CYLINDRICKÝ ZÁMEK, KLIKA - KOULE, MATERIÁL NEREZ, KOORDINÁTOR ZAVÍRÁNÍ, OSAZENÍ PANIKOVÉHO KOVÁNÍ DLE POŽADAVKŮ PBŘ OSTATNÍ: DODÁVKA VČETNĚ KOTVÍCÍCH PRVKŮ A MONTÁŽE SKLENĚNÉ VÝPLNĚ OPATŘENY POLEPEM Z PÍSKOVANÉ FÓLIE PRO ZNAČENÍ PROSKLENÝCH PLOCH SOUČÁSTI DODÁVKY BUDOU ROZŠÍŘOVACÍ PROFILY SOUČÁSTI DODÁVKY BUDOU PROFILY PRO PŘEDSAZENOU MONTÁŽ PANIKOVÉ KOVÁNÍ	KS	-	1	-	1
Z10	ŠÍŘKA / VÝŠKA 2000 / 3104 EW 30 DP1 - C		DVEŘE DVOUKŘÍDLÉ HLINÍKOVÉ, PROSKLENÉ, HLADKÉ, BEZFALCOVÉ S PROSKLENÝM FIXNÍM NADSVĚTLÍKEM DVEŘNÍ KŘÍDLO A NADSVĚTLÍK: HLINÍKOVÝ RÁM V ODSŤÍNU RAL 7048, S ČÍRÝM ZASKLENÍM ZÁRUBNĚ: HLINÍKOVÉ SYSTÉMOVÉ ZÁRUBNĚ, BARVA RAL 7048 KOVÁNÍ: ROZETA PRO CYLINDRICKÝ ZÁMEK, KLIKA - KLIKA, MATERIÁL NEREZ, SKRYTÝ SAMOZAVÍRAČ OSAZEN V OBOU KŘÍDLECH, KOORDINÁTOR ZAVÍRÁNÍ, OSAZENÍ PANIKOVÉHO KOVÁNÍ DLE POŽADAVKŮ PBŘ OSTATNÍ: DODÁVKA VČETNĚ KOTVÍCÍCH PRVKŮ A MONTÁŽE SKLENĚNÉ VÝPLNĚ OPATŘENY POLEPEM Z PÍSKOVANÉ FÓLIE PRO ZNAČENÍ PROSKLENÝCH PLOCH SOUČÁSTI DODÁVKY BUDOU ROZŠÍŘOVACÍ PROFILY PANIKOVÉ KOVÁNÍ	KS	1	-	-	1

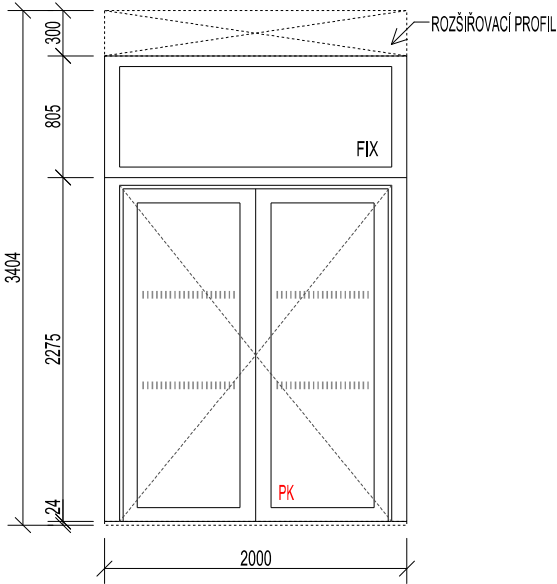
STAVBA		DRÁSOVSKÁ CHALOUPKA				08		
NÁZEV VÝKRESU					MĚŘÍTKO			
VÝPISY ZÁMEČNICKÝCH VÝROBKŮ					1:50			
OZN.	ROZMĚR [mm]	SCHÉMA	POPIS	MJ	1.PP	1.NP	STŘECHA	POČET KUSŮ CELKEM
Z11	ŠÍŘKA / VÝŠKA 2000 / 3404 EW 30 DP3 - C		DVEŘE DVOUKŘÍDLÉ HLINÍKOVÉ, PROSKLENÉ, HLADKÉ, BEZFALCOVÉ S PROSKLENÝM FIXNÍM NADSVĚTLÍKEM DVEŘNÍ KŘÍDLO A NADSVĚTLÍK: HLINÍKOVÝ RÁM V ODSŤÍNU RAL 7048, S ČÍRÝM ZASKLENÍM ZÁRUBNĚ: HLINÍKOVÉ SYSTÉMOVÉ ZÁRUBNĚ, BARVA RAL 7048 KOVÁNÍ: ROZETA PRO CYLINDRICKÝ ZÁMEK, KLIKA - KLIKA, MATERIÁL NEREZ, SKRYTÝ SAMOZAVÍRAČ OSAZEN V OBOU KŘÍDLECH, KOORDINÁTOR ZAVÍRÁNÍ OSTATNĚ: DODÁVKA VČETNĚ KOTVÍCÍCH PRVKŮ A MONTÁŽE SKLENĚNÉ VÝPLNĚ OPATŘENY POLEPEM Z PÍSKOVANÉ FÓLIE PRO ZNAČENÍ PROSKLENÝCH PLOCH SOUČÁSTÍ DODÁVKY BUDOU ROZŠÍROVACÍ PROFILY	KS	-	1	-	1
Z12	ŠÍŘKA / VÝŠKA 2000 / 3404		DVEŘE DVOUKŘÍDLÉ HLINÍKOVÉ, PROSKLENÉ, HLADKÉ, BEZFALCOVÉ S PROSKLENÝM FIXNÍM NADSVĚTLÍKEM DVEŘNÍ KŘÍDLO A NADSVĚTLÍK: HLINÍKOVÝ RÁM V ODSŤÍNU RAL 7048, S ČÍRÝM ZASKLENÍM ZÁRUBNĚ: HLINÍKOVÉ SYSTÉMOVÉ ZÁRUBNĚ, BARVA RAL 7048 KOVÁNÍ: ROZETA PRO CYLINDRICKÝ ZÁMEK, KLIKA - KLIKA, MATERIÁL NEREZ, KOORDINÁTOR ZAVÍRÁNÍ, OSTATNĚ: DODÁVKA VČETNĚ KOTVÍCÍCH PRVKŮ A MONTÁŽE SKLENĚNÉ VÝPLNĚ OPATŘENY POLEPEM Z PÍSKOVANÉ FÓLIE PRO ZNAČENÍ PROSKLENÝCH PLOCH SOUČÁSTÍ DODÁVKY BUDOU ROZŠÍROVACÍ PROFILY OTEVÍRÁNÍ DVEŘÍ POMOCÍ ČTEČKY VSTUPNÍCH KARET, DODÁVKA SLP	KS	-	1	-	1

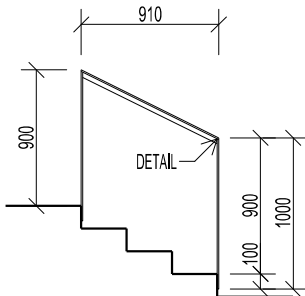
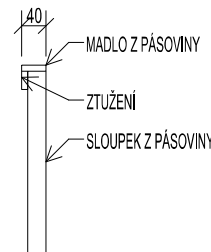
STAVBA		DRÁSOVSKÁ CHALOUPKA				09		
NÁZEV VÝKRESU		VÝPISY ZÁMEČNICKÝCH VÝROBKŮ				MĚŘÍTKO		
						1:50		
OZN.	ROZMĚR [mm]	SCHÉMA	POPIS	MJ	POČET KUSŮ			
				1.PP	1.NP	STŘECHA	CELKEM	
Z13	ŠÍŘKA / VÝŠKA 2000 / 2904		DVEŘE DVOUKŘÍDLÉ HLINÍKOVÉ, PROSKLENÉ, HLADKÉ, BEZFALCOVÉ S PROSKLENÝM FIXNÍM NADSVĚTLÍKEM DVEŘNÍ KŘÍDLO A NADSVĚTLÍK: HLINÍKOVÝ RÁM V ODSŤÍNU RAL 7048, S ČÍRÝM ZASKLENÍM ZÁRUBNĚ: HLINÍKOVÉ SYSTÉMOVÉ ZÁRUBNĚ, BARVA RAL 7048 KOVÁNÍ: ROZETA PRO CYLINDRICKÝ ZÁMEK, KLIKA - KLIKA, MATERIÁL NEREZ, KOORDINÁTOR ZAVÍRÁNÍ, OSTATNĚ: DODÁVKA VČETNĚ KOTVÍCÍCH PRVKŮ A MONTÁŽE SKLENĚNÉ VÝPLNĚ OPATŘENY POLEPEM Z PÍSKOVANÉ FÓLIE PRO ZNAČENÍ PROSKLENÝCH PLOCH SOUČÁSTÍ DODÁVKY BUDOU ROZŠÍROVACÍ PROFILY OTEVÍRÁNÍ DVEŘÍ POMOCÍ ČTEČKY VSTUPNÍCH KARET, DODÁVKA SLP PANIKOVÉ KOVÁNÍ	KS	-	1	-	1
Z14P	ŠÍŘKA / VÝŠKA 1100 / 3280 PRAVÉ		VSTUPNÍ DVEŘE JEDNOKŘÍDLÉ HLINÍKOVÉ, PROSKLENÉ, HLADKÉ S FIXNÍM PROSKLENÝM NADSVĚTLÍKEM DVEŘNÍ KŘÍDLO A NADSVĚTLÍK: HLINÍKOVÝ RÁM V ODSŤÍNU RAL 7048, S ČÍRÝM ZASKLENÍM ZÁRUBENĚ: SOUČÁSTÍ DODÁVKY JSOU HLINÍKOVÉ SYSTÉMOVÉ ZÁRUBNĚ S TEPELNĚ IZOLAČNÍM ROZŠÍROVACÍM PROFILEM V BARVĚ DVEŘÍ KOVÁNÍ: ROZETA PRO CYLINDRICKÝ ZÁMEK, KLIKA - KOULE, MATERIÁL NEREZ, OSAZENÍ PANIKOVÉHO KOVÁNÍ DLE POŽADAVKŮ PBŘ OSTATNĚ: SKLENĚNÉ VÝPLNĚ OPATŘENY POLEPEM Z PÍSKOVANÉ FÓLIE PRO ZNAČENÍ PROSKLENÝCH PLOCH KRYCÍ LÍŠTY VENKOVNÍ MEZI RÁMEM OKNA FASÁDOU KRYCÍ LÍŠTY VNITŘNÍ MEZI RÁMEM OKNA A SDK PODHLEDEM DODÁVKA VČETNĚ KOTVÍCÍCH PRVKŮ A MONTÁŽE SOUČÁSTÍ DODÁVKY BUDOU ROZŠÍROVACÍ PROFILY SOUČÁSTÍ DODÁVKY BUDOU PROFILY PRO PŘEDSAZENOU MONTÁŽ DVEŘE EI 30 DP1 - C, PROSKLENÝ NADSVĚTLÍK S POŽÁRNÍ ODOLNOSTÍ EI 30 DP1, FIX	KS	1	-	-	1
Z14L	ŠÍŘKA / VÝŠKA 1100 / 3280 LEVÉ			KS	1	-	-	1

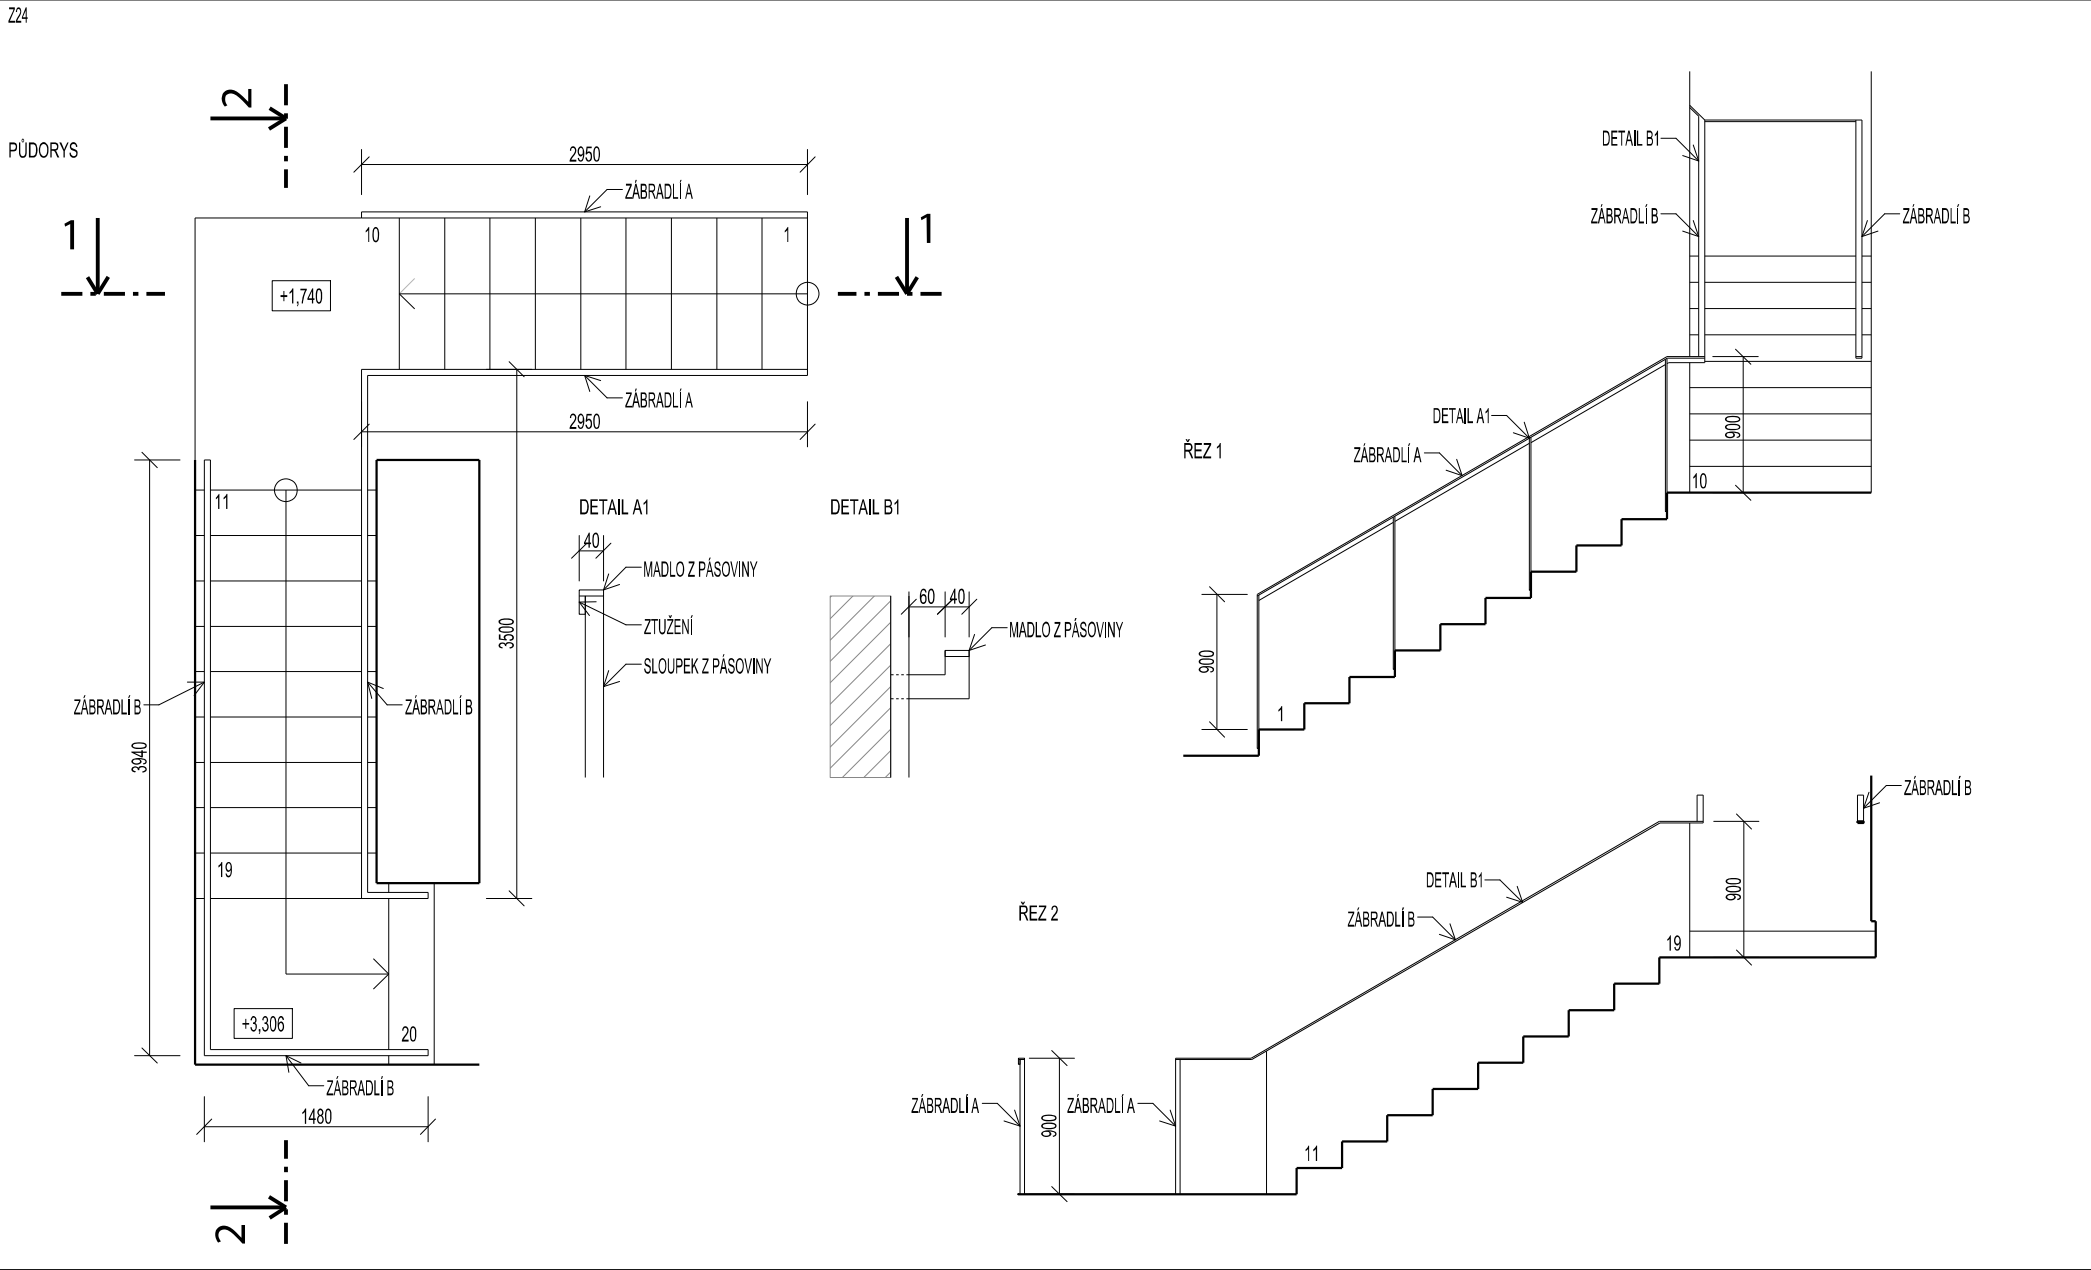
STAVBA		DRÁSOVSKÁ CHALOUPKA				10		
NÁZEV VÝKRESU		VÝPISY ZÁMEČNICKÝCH VÝROBKŮ				MĚŘÍTKO		
						1:50		
OZN.	ROZMĚR [mm]	SCHÉMA	POPIS	MJ	POČET KUSŮ			
					1.PP	1.NP	STŘECHA	CELKEM
Z15	ŠÍŘKA / VÝŠKA 1140 / 3280		HLINÍKOVÉ OKNO S NADSVĚTLÍKEM RÁM: HLINÍKOVÁ KONSTRUKCE, RÁM V ODSŤINU RAL 7048 ZASKLENÍ: ČIRÉ BEZPEČNOSTNÍ TEPELNĚ IZOLAČNÍ TROJSKLO KOVÁNÍ: OKENNÍ KLIKA, MATERIÁL KARTÁČOVANÁ NEREZ OSTATNĚ: SKLENĚNÉ VÝPLNĚ OPATŘENY POLEPEM Z PÍSKOVANÉ FÓLIE PRO ZNAČENÍ PROSKLENÝCH PLOCH KRYCÍ LIŠTY VENKOVNÍ MEZI RÁMEM OKNA A FASÁDOU KRYCÍ LIŠTY VNITŘNÍ MEZI RÁMEM OKNA A SDK PODHLEDEM DODÁVKA VČETNĚ KOTVÍCÍCH PRVKŮ A MONTÁŽE SOUČÁSTÍ DODÁVKY BUDOU ROZŠÍŘOVACÍ PROFILY SOUČÁSTÍ DODÁVKY BUDOU PROFILY PRO PŘEDSAZENOU MONTÁŽ	KS	1	-	-	1
Z16	U 180 / 70		LEM PRO VYLITÍ PODLAHY OCELOVÝ PROFIL U 180 DODÁVKA VČETNĚ KOTVÍCÍCH PRVKŮ A MONTÁŽE	BM	19,90	60,90	-	80,80
Z17	U 120 / 55		LEM PRO VYLITÍ PODLAHY OCELOVÝ PROFIL U 120 DODÁVKA VČETNĚ KOTVÍCÍCH PRVKŮ A MONTÁŽE	BM	-	11,90	-	11,90

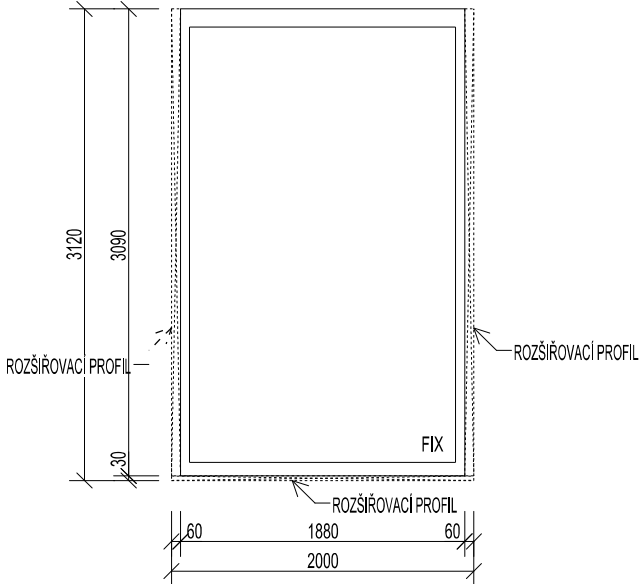
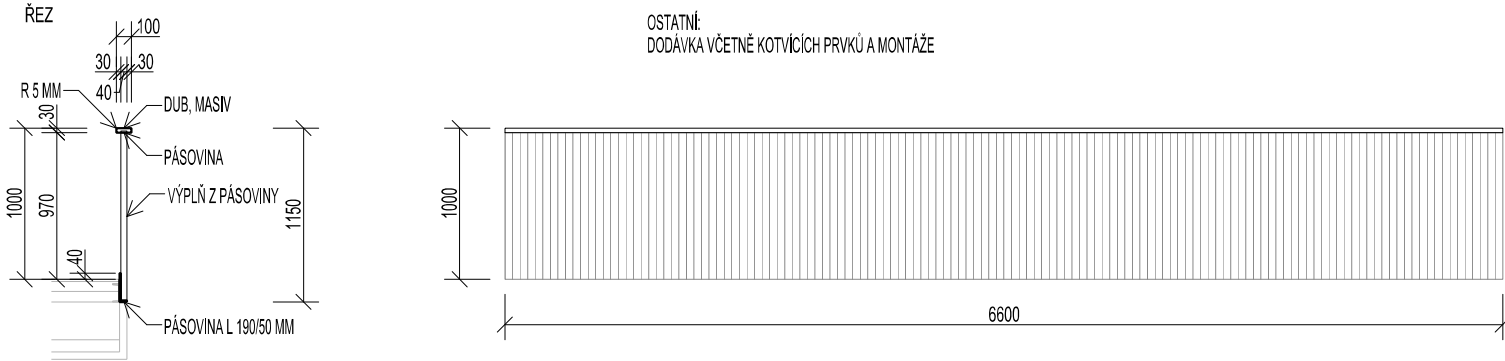
STAVBA		DRÁSOVSKÁ CHALOUPKA				11		
NÁZEV VÝKRESU		VÝPISY ZÁMEČNICKÝCH VÝROBKŮ				MĚŘÍTKO		
						1:50		
OZN.	ROZMĚR [mm]	SCHÉMA	POPIS	MJ	POČET KUSŮ			
					1.PP	1.NP	STŘECHA	CELKEM
Z18			OPLECHOVÁNÍ TEPELNÉHO ČERPADLA RÁM: OHRÁDKA I BRÁNA Z OCELOVÉ KONSTRUKCE Z JEKLŮ 50 X 50 MM A "L" PROFILŮ 50 X 50 MM, VŠE RAL 7048 OPLÁŠTĚNÍ: OHRÁDKA I BRÁNA OPLÁŠTĚNY PLECHEM TL. 2 MM, RAL 7048 KOVÁNÍ: KLÍKA + ZÁMEK, MATERIÁL KARTÁČOVANÁ NEREZ U BRÁNY VÁLEČKOVÉ PANTY OSTATNÍ: DODÁVKA VČETNĚ KOTVÍCÍCH PRVKŮ A MONTÁŽE PLECHY KE KONSTRUKCI BUDOU KOTVENY POMOCÍ NEREZOVÝCH ŠROUBŮ S ŠESTIHRANEM SE ZÁPUSTNOU HLAVOU JEKLY KOTVENY CHEMICKOU KOTVOU DO ŽB ZÁKLADU, KTERÝ JE SOUČÁSTÍ DODÁVKY VČETNĚ ZÁVĚSU NA ŠUPÁK A ŠUPÁKU	KPL	1	-	-	1
Z19		NEOBSAŽENO		-	-	-	-	-

STAVBA		DRÁSOVSKÁ CHALOUPKA				12		
NÁZEV VÝKRESU		VÝPISY ZÁMEČNICKÝCH VÝROBKŮ				MĚŘÍTKO 1:50		
OZN.	ROZMĚR [mm]	SCHÉMA	POPIS	MJ	POČET KUSŮ			
					1.PP	1.NP	STŘECHA	CELKEM
Z20	ŠÍŘKA / VÝŠKA 1100 / 3280 PRAVÉ		VSTUPNÍ DVEŘE JEDNOKŘÍDLÉ HLINÍKOVÉ, PLNÉ, HLADKÉ S NADSVĚTLÍKEM DVEŘNÍ KŘÍDLO: HLINÍKOVÝ RÁM V ODSTÍNU RAL 7048, TEPELNĚ IZOLAČNÍ S VÝPLNÍ POLYURETANOVOU PĚNOU ZÁRUBENÍ: SOUČÁSTÍ DODÁVKY JSOU HLINÍKOVÉ SYSTÉMOVÉ ZÁRUBNĚ S TEPELNĚ IZOLAČNÍM ROZŠÍŘOVACÍM PROFILEM V BARVĚ DVEŘÍ KOVÁNÍ: ROZETA PRO CYLINDRICKÝ ZÁMEK, KLIKA - KOULE, MATERIÁL NEREZ OSTATNÍ: NADSVĚTLÍK OSAZEN VENTILAČNÍ HLINÍKOVOU MŘÍŽKOU S HORIZONTÁLNÍMI ŽALUZIEMI, BARVA DLE DVEŘNÍHO KŘÍDLA KRYCÍ LIŠTY VENKOVNÍ MEZI RÁMEM OKNA A FASÁDOU KRYCÍ LIŠTY VNITŘNÍ MEZI RÁMEM OKNA A SDK PODHLEDEM DODÁVKA VČETNĚ KOTVÍCÍCH PRVKŮ A MONTÁŽE SOUČÁSTÍ DODÁVKY BUDOU ROZŠÍŘOVACÍ PROFILY SOUČÁSTÍ DODÁVKY BUDOU PROFILY PRO PŘEDSAZENOU MONTÁŽ	KS	1	-	-	1
Z21	ŠÍŘKA / VÝŠKA 2000 / 3104 EW 30 DP1 - C		DVEŘE DVOUKŘÍDLÉ HLINÍKOVÉ, PROSKLENÉ, HLADKÉ, BEZFALCOVÉ S PROSKLENÝM FIXNÍM NADSVĚTLÍKEM DVEŘNÍ KŘÍDLO: HLINÍKOVÝ RÁM V ODSTÍNU RAL 7048, S ČÍRÝM ZASKLENÍM ZÁRUBNĚ: HLINÍKOVÉ SYSTÉMOVÉ ZÁRUBNĚ, BARVA RAL 7048 KOVÁNÍ: ROZETA PRO CYLINDRICKÝ ZÁMEK, KLIKA - KLIKA, MATERIÁL NEREZ, SKRYTÝ SAMOZAVÍRAČ OSAZEN V OBOU KŘÍDLECH, KOORDINÁTOR ZAVÍRÁNÍ OSTATNÍ: DODÁVKA VČETNĚ KOTVÍCÍCH PRVKŮ A MONTÁŽE SKLENĚNÉ VÝPLNĚ OPATŘENY POLEPEM Z PÍSKOVANÉ FÓLIE PRO ZNAČENÍ PROSKLENÝCH PLOCH SOUČÁSTÍ DODÁVKY BUDOU ROZŠÍŘOVACÍ PROFILY	KS	1	-	-	1

STAVBA		DRÁSOVSKÁ CHALOUPKA						13	
NÁZEV VÝKRESU		VÝPISY ZÁMEČNICKÝCH VÝROBKŮ				MĚŘÍTKO		1:50	
OZN.	ROZMĚR [mm]	SCHÉMA	POPIS				MJ	POČET KUSŮ	
				1.PP	1.NP	STŘECHA	CELKEM		
Z22	ŠÍŘKA / VÝŠKA 2000 / 3404 EW 30 DP3 - C		DVEŘE DVOUKŘÍDLÉ HLINÍKOVÉ, PROSKLENÉ, HLADKÉ, BEZFALCOVÉ S PROSKLENÝM FIXNÍM NADSVĚTLÍKEM DVEŘNÍ KŘÍDLO: HLINÍKOVÝ RÁM V ODSTĚNU RAL 7048, S ČÍRÝM ZASKLENÍM ZÁRUBNĚ: HLINÍKOVÉ SYSTÉMOVÉ ZÁRUBNĚ, BARVA RAL 7048 KOVÁNÍ: ROZETA PRO CYLINDRICKÝ ZÁMEK, KLIKA - KLIKA, MATERIÁL NEREZ, SKRYTÝ SAMOZAVÍRAČ OSAZEN V OBOU KŘÍDLECH, KOORDINÁTOR ZAVÍRÁNÍ, OSAZENÍ PANIKOVÉHO KOVÁNÍ DLE POŽADÁVKŮ PBR OSTATNĚ: DODÁVKA VČETNĚ KOTVÍCÍCH PRVKŮ A MONTÁŽE SKLENĚNÉ VÝPLNĚ OPATŘENY POLEPEM Z PÍSKOVANÉ FÓLIE PRO ZNAČENÍ PROSKLENÝCH PLOCH SOUČÁSTÍ DODÁVKY BUDOU ROZŠÍROVACÍ PROFILY PANIKOVÉ KOVÁNÍ	KS	-	1	-	1	
Z23		VIZ S02	HLINÍKOVÁ OKENNÍ SESTAVA RÁM: HLINÍKOVÁ KONSTRUKCE, RÁM V ODSTĚNU RAL 7048 ZASKLENÍ: ČÍRÉ BEZPEČNOSTNÍ TEPELNĚ IZOLAČNÍ TROJSKLO KOVÁNÍ: OKENNÍ KLIKA, MATERIÁL KARTÁČOVANÁ NEREZ OSTATNĚ: SKLENĚNÉ VÝPLNĚ OPATŘENY POLEPEM Z PÍSKOVANÉ FÓLIE PRO ZNAČENÍ PROSKLENÝCH PLOCH KRYCÍ LIŠTY VENKOVNÍ MEZI RÁMEM OKNA A FASÁDOU KRYCÍ LIŠTY VNITŘNÍ MEZI RÁMEM OKNA A SDK PODHLEDEM DODÁVKA VČETNĚ KOTVÍCÍCH PRVKŮ A MONTÁŽE SOUČÁSTÍ DODÁVKY BUDOU ROZŠÍROVACÍ PROFILY SOUČÁSTÍ DODÁVKY BUDOU PROFILY PRO PŘEDSAZENOU MONTÁŽ	KPL	-	1	-	1	

STAVBA		DRÁSOVSKÁ CHALOUPKA										14	
NÁZEV VÝKRESU		VÝPISY ZÁMEČNICKÝCH VÝROBKŮ					MĚŘÍTKO						1:50
OZN.	ROZMĚR [mm]	SCHÉMA	POPIS					MJ					POČET KUSŮ
									1.PP	1.NP	STŘECHA	CELKEM	
Z24		VIZ S03	OCELOVÉ VENKOVNÍ ZÁBRADLÍ ZÁBRADLÍ A: MADLO TVOŘENO OCELOVOU PÁSOVINOU VČETNĚ ZTUŽUJÍCÍHO PRVKU PROTI PROBÝBÁNÍ SLOUPKY ZÁBRADLÍ Z PÁSOVINY KOTVENY DO ČELA PREFABRIKOVANÉHO BETONOVÉ STUPNĚ ZÁBRADLÍ B: MADLO TVOŘENO OCELOVOU PÁSOVINOU OCELOVÉ VYNÁŠECÍ PRVKY MADLA JSOU KOTVENY SKRZ TEPELNOU IZOLACI DO NOSNÉHO ZDIVA ZÁBRADLÍ O VÝŠCE 900 MM, V MÍSTĚ PODESTY NA SEBE TYTO DVA TYPY ZÁBRADLÍ PLYNULE NAVAZUJÍ OSTATNĚ: DODÁVKA VČETNĚ KOTVÍCÍCH PRVKŮ A MONTÁŽE					KPL	1	-	-	1	
Z25		POHLED  DETAIL 	OCELOVÉ VENKOVNÍ ZÁBRADLÍ MADLO TVOŘENO OCELOVOU PÁSOVINOU VČETNĚ ZTUŽUJÍCÍHO PRVKU PROTI PROBÝBÁNÍ SLOUPKY ZÁBRADLÍ Z PÁSOVINY KOTVENY DO ČELA PREFABRIKOVANÉHO BETONOVÉ STUPNĚ OSTATNĚ: DODÁVKA VČETNĚ KOTVÍCÍCH PRVKŮ A MONTÁŽE					KPL	-	1	-	1	



STAVBA		DRÁSOVSKÁ CHALOUPKA						15	
NÁZEV VÝKRESU						MĚŘÍTKO		1:50	
VÝPISY ZÁMEČNICKÝCH VÝROBKŮ									
OZN.	ROZMĚR [mm]	SCHÉMA	POPIS	MJ				POČET KUSŮ	
					1.PP	1.NP	STŘECHA		CELKEM
Z26	ŠÍŘKA / VÝŠKA 2000 / 3120		HLINÍKOVÉ OKNO RÁM: HLINÍKOVÁ KONSTRUKCE, RÁM V ODSTĚNU RAL 7048 ZASKLENÍ: ČIRÉ BEZPEČNOSTNÍ TEPELNĚ IZOLAČNÍ TROJSKLO OSTATNÍ: KRYCÍ LIŠTY VENKOVNÍ MEZI RÁMEM OKNA FASÁDOU KRYCÍ LIŠTY VNITŘNÍ MEZI RÁMEM OKNA A SDK PODHLEDEM DODÁVKA VČETNĚ KOTVÍCÍCH PRVKŮ A MONTÁŽE SOUČÁSTÍ DODÁVKY BUDOU ROZŠÍŘOVACÍ PROFILY SOUČÁSTÍ DODÁVKY BUDOU PROFILY PRO PŘEDSAZENOU MONTÁŽ	KS	-	2	-	2	
Z27A	DĚLKA / VÝŠKA 6600 / 1150		ZÁBRADLÍ OCHOZU RÁM S VÝPLNÍ TVOŘEN OCELOVOU PÁSOVINOU ZÁBRADLÍ JE KOTVENO POMOCÍ OCELOVÉHO L PRVKU 190/50 MM DO SKLADBY STROPU MADLO JE TVOŘENO Z DUBOVÉHO MASIVU OSTATNÍ: DODÁVKA VČETNĚ KOTVÍCÍCH PRVKŮ A MONTÁŽE	KPL	-	1	-	1	

OZN.	ROZMÉR [mm]	SCHÉMA	POPIS	MJ	1.PP	1.NP	STŘECHA	POČET KUSŮ CELKEM
Z27B	DÉLKA / VÝŠKA 2000 / 1150		ZÁBRADLÍ OCHOZU RÁM S VÝPLNÍ TVOŘEN OCELOVOU PÁSOVINOU ZÁBRADLÍ JE KOTVENO POMOCÍ OCELOVÉHO L PRVKU 190/50 MM DO SKLADBY STROPU MADLO JE TVOŘENO Z DUBOVÉHO MASIVU OSTATNÍ: DODÁVKA VČETNĚ KOTVÍCÍCH PRVKŮ A MONTÁŽE	KPL	-	1	-	1
Z28	VIZ SCHÉMA		ZÁBRADLÍ SCHODIŠTĚ MADLO JE TVOŘENO Z DUBOVÉHO MASIVU KOTVENÍ CHEMICKOU KOTVOU DO ZDIVA SKRZE OCELOVOU TRUBKU OSTATNÍ: DODÁVKA VČETNĚ KOTVÍCÍCH PRVKŮ A MONTÁŽE	KS	4	-	-	4

STAVBA		DRÁSOVSKÁ CHALOUPKA					17					
NÁZEV VÝKRESU		VÝPISY ZÁMEČNICKÝCH VÝROBKŮ										MĚŘÍTKO
OZN.	ROZMĚR [mm]	SCHÉMA	POPIS					MJ	POČET KUSŮ			
				1.PP	1.NP	STŘECHA	CELKEM					
Z29		VIZ S01	HLINÍKOVÁ OKENNÍ SESTAVA RÁM: HLINÍKOVÁ KONSTRUKCE, RÁM V ODSTĚNU RAL 7048 ZASKLENÍ: ČIRÉ BEZPEČNOSTNÍ TEPELNĚ IZOLAČNÍ TROJSKLO KOVÁNÍ: OKENNÍ KLIKA, MATERIÁL KARTÁČOVANÁ NEREZ OSTATNĚ: KRYCÍ LIŠTY VENKOVNÍ MEZI RÁMEM OKNA FASÁDOU KRYCÍ LIŠTY VNITŘNÍ MEZI RÁMEM OKNA A SDK PODHLEDEM DODÁVKA VČETNĚ KOTVICÍCH PRVKŮ A MONTÁŽE SOUČÁSTÍ DODÁVKY BUDOU ROZŠÍŘOVACÍ PROFILY SOUČÁSTÍ DODÁVKY BUDOU PROFILY PRO PŘEDSAZENOU MONTÁŽ					KPL	-	1	-	1
Z30		VIZ S01	HLINÍKOVÁ OKENNÍ SESTAVA RÁM: HLINÍKOVÁ KONSTRUKCE, RÁM V ODSTĚNU RAL 7048 ZASKLENÍ: ČIRÉ BEZPEČNOSTNÍ TEPELNĚ IZOLAČNÍ TROJSKLO KOVÁNÍ: OKENNÍ KLIKA, MATERIÁL KARTÁČOVANÁ NEREZ OSTATNĚ: KRYCÍ LIŠTY VENKOVNÍ MEZI RÁMEM OKNA FASÁDOU KRYCÍ LIŠTY VNITŘNÍ MEZI RÁMEM OKNA A SDK PODHLEDEM DODÁVKA VČETNĚ KOTVICÍCH PRVKŮ A MONTÁŽE SOUČÁSTÍ DODÁVKY BUDOU ROZŠÍŘOVACÍ PROFILY SOUČÁSTÍ DODÁVKY BUDOU PROFILY PRO PŘEDSAZENOU MONTÁŽ					KPL	-	1	-	1

STAVBA		DRÁSOVSKÁ CHALOUPKA					18					
NÁZEV VÝKRESU		VÝPISY ZÁMEČNICKÝCH VÝROBKŮ										MĚŘÍTKO 1:50
OZN.	ROZMĚR [mm]	SCHÉMA	POPIS					MJ				POČET KUSŮ
									1.PP	1.NP	STŘECHA	CELKEM
Z31		VIZ S01	HLINÍKOVÁ OKENNÍ SESTAVA RÁM: HLINÍKOVÁ KONSTRUKCE, RÁM V ODSTĚNU RAL 7048 ZASKLENÍ: ČIRÉ BEZPEČNOSTNÍ TEPELNĚ IZOLAČNÍ TROJSKLO KOVÁNÍ: OKENNÍ KLIKA, MATERIÁL KARTÁČOVANÁ NEREZ OSTATNĚ: SKLENĚNÉ VÝPLNĚ OPATŘENY POLEPEM Z PÍSKOVANÉ FÓLIE PRO ZNAČENÍ PROSKLENÝCH PLOCH KRYCÍ LIŠTY VENKOVNÍ MEZI RÁMEM OKNA A FASÁDOU KRYCÍ LIŠTY VNITŘNÍ MEZI RÁMEM OKNA A SDK PODHLEDEM DODÁVKA VČETNĚ KOTVÍCÍCH PRVKŮ A MONTÁŽE SOUČÁSTÍ DODÁVKY BUDOU ROZŠÍŘOVACÍ PROFILY SOUČÁSTÍ DODÁVKY BUDOU PROFILY PRO PŘEDSAZENOU MONTÁŽ					KPL	1	-	-	1
Z32		VIZ S01	HLINÍKOVÁ OKENNÍ SESTAVA RÁM: HLINÍKOVÁ KONSTRUKCE, RÁM V ODSTĚNU RAL 7048 ZASKLENÍ: ČIRÉ BEZPEČNOSTNÍ TEPELNĚ IZOLAČNÍ TROJSKLO KOVÁNÍ: OKENNÍ KLIKA, MATERIÁL KARTÁČOVANÁ NEREZ OSTATNĚ: SKLENĚNÉ VÝPLNĚ OPATŘENY POLEPEM Z PÍSKOVANÉ FÓLIE PRO ZNAČENÍ PROSKLENÝCH PLOCH KRYCÍ LIŠTY VENKOVNÍ MEZI RÁMEM OKNA A FASÁDOU KRYCÍ LIŠTY VNITŘNÍ MEZI RÁMEM OKNA A SDK PODHLEDEM DODÁVKA VČETNĚ KOTVÍCÍCH PRVKŮ A MONTÁŽE SOUČÁSTÍ DODÁVKY BUDOU ROZŠÍŘOVACÍ PROFILY SOUČÁSTÍ DODÁVKY BUDOU PROFILY PRO PŘEDSAZENOU MONTÁŽ					KPL	1	-	-	1

