


stávající trasa a zásuvky
ponechat, konzervovat
při rekonstrukci

MANIPULAČNÍ TRASA DZ 300/50
NAD ROZVADEČI, cca +2,2m
KABELY SVAZKOVAT, ZNAČIT, PÁSKY UTAHOVAT LEHCE!

Č.M.	MÍSTNOST	M2	PODLAHA	STĚNY	STROP
001	CHODBA	86,32			
005	LODŽIE	6,26			
018	ÚKLIDOVÁ KOMORA	2,65			
019	WC – TĚLESNĚ POSTIŽENÍ	2,47			
020	KUCHYŇKA	8,71			
021	SERVOVNA	19,97	ANTISTATICKÉ PVC	PRIMALEX PLUS	PRIMALEX PLUS

LEGENDA MATERIÁLŮ

- ZAŘEĐENO PLYNOSILIKÁTOVÝMI TVÁRNICEMI YTONG P2–500
- STÁVAJÍCÍ KONSTRUKCE
- BOURANÉ KONSTRUKCE
- SÁDROKARTONOVÁ PŘÍČKA

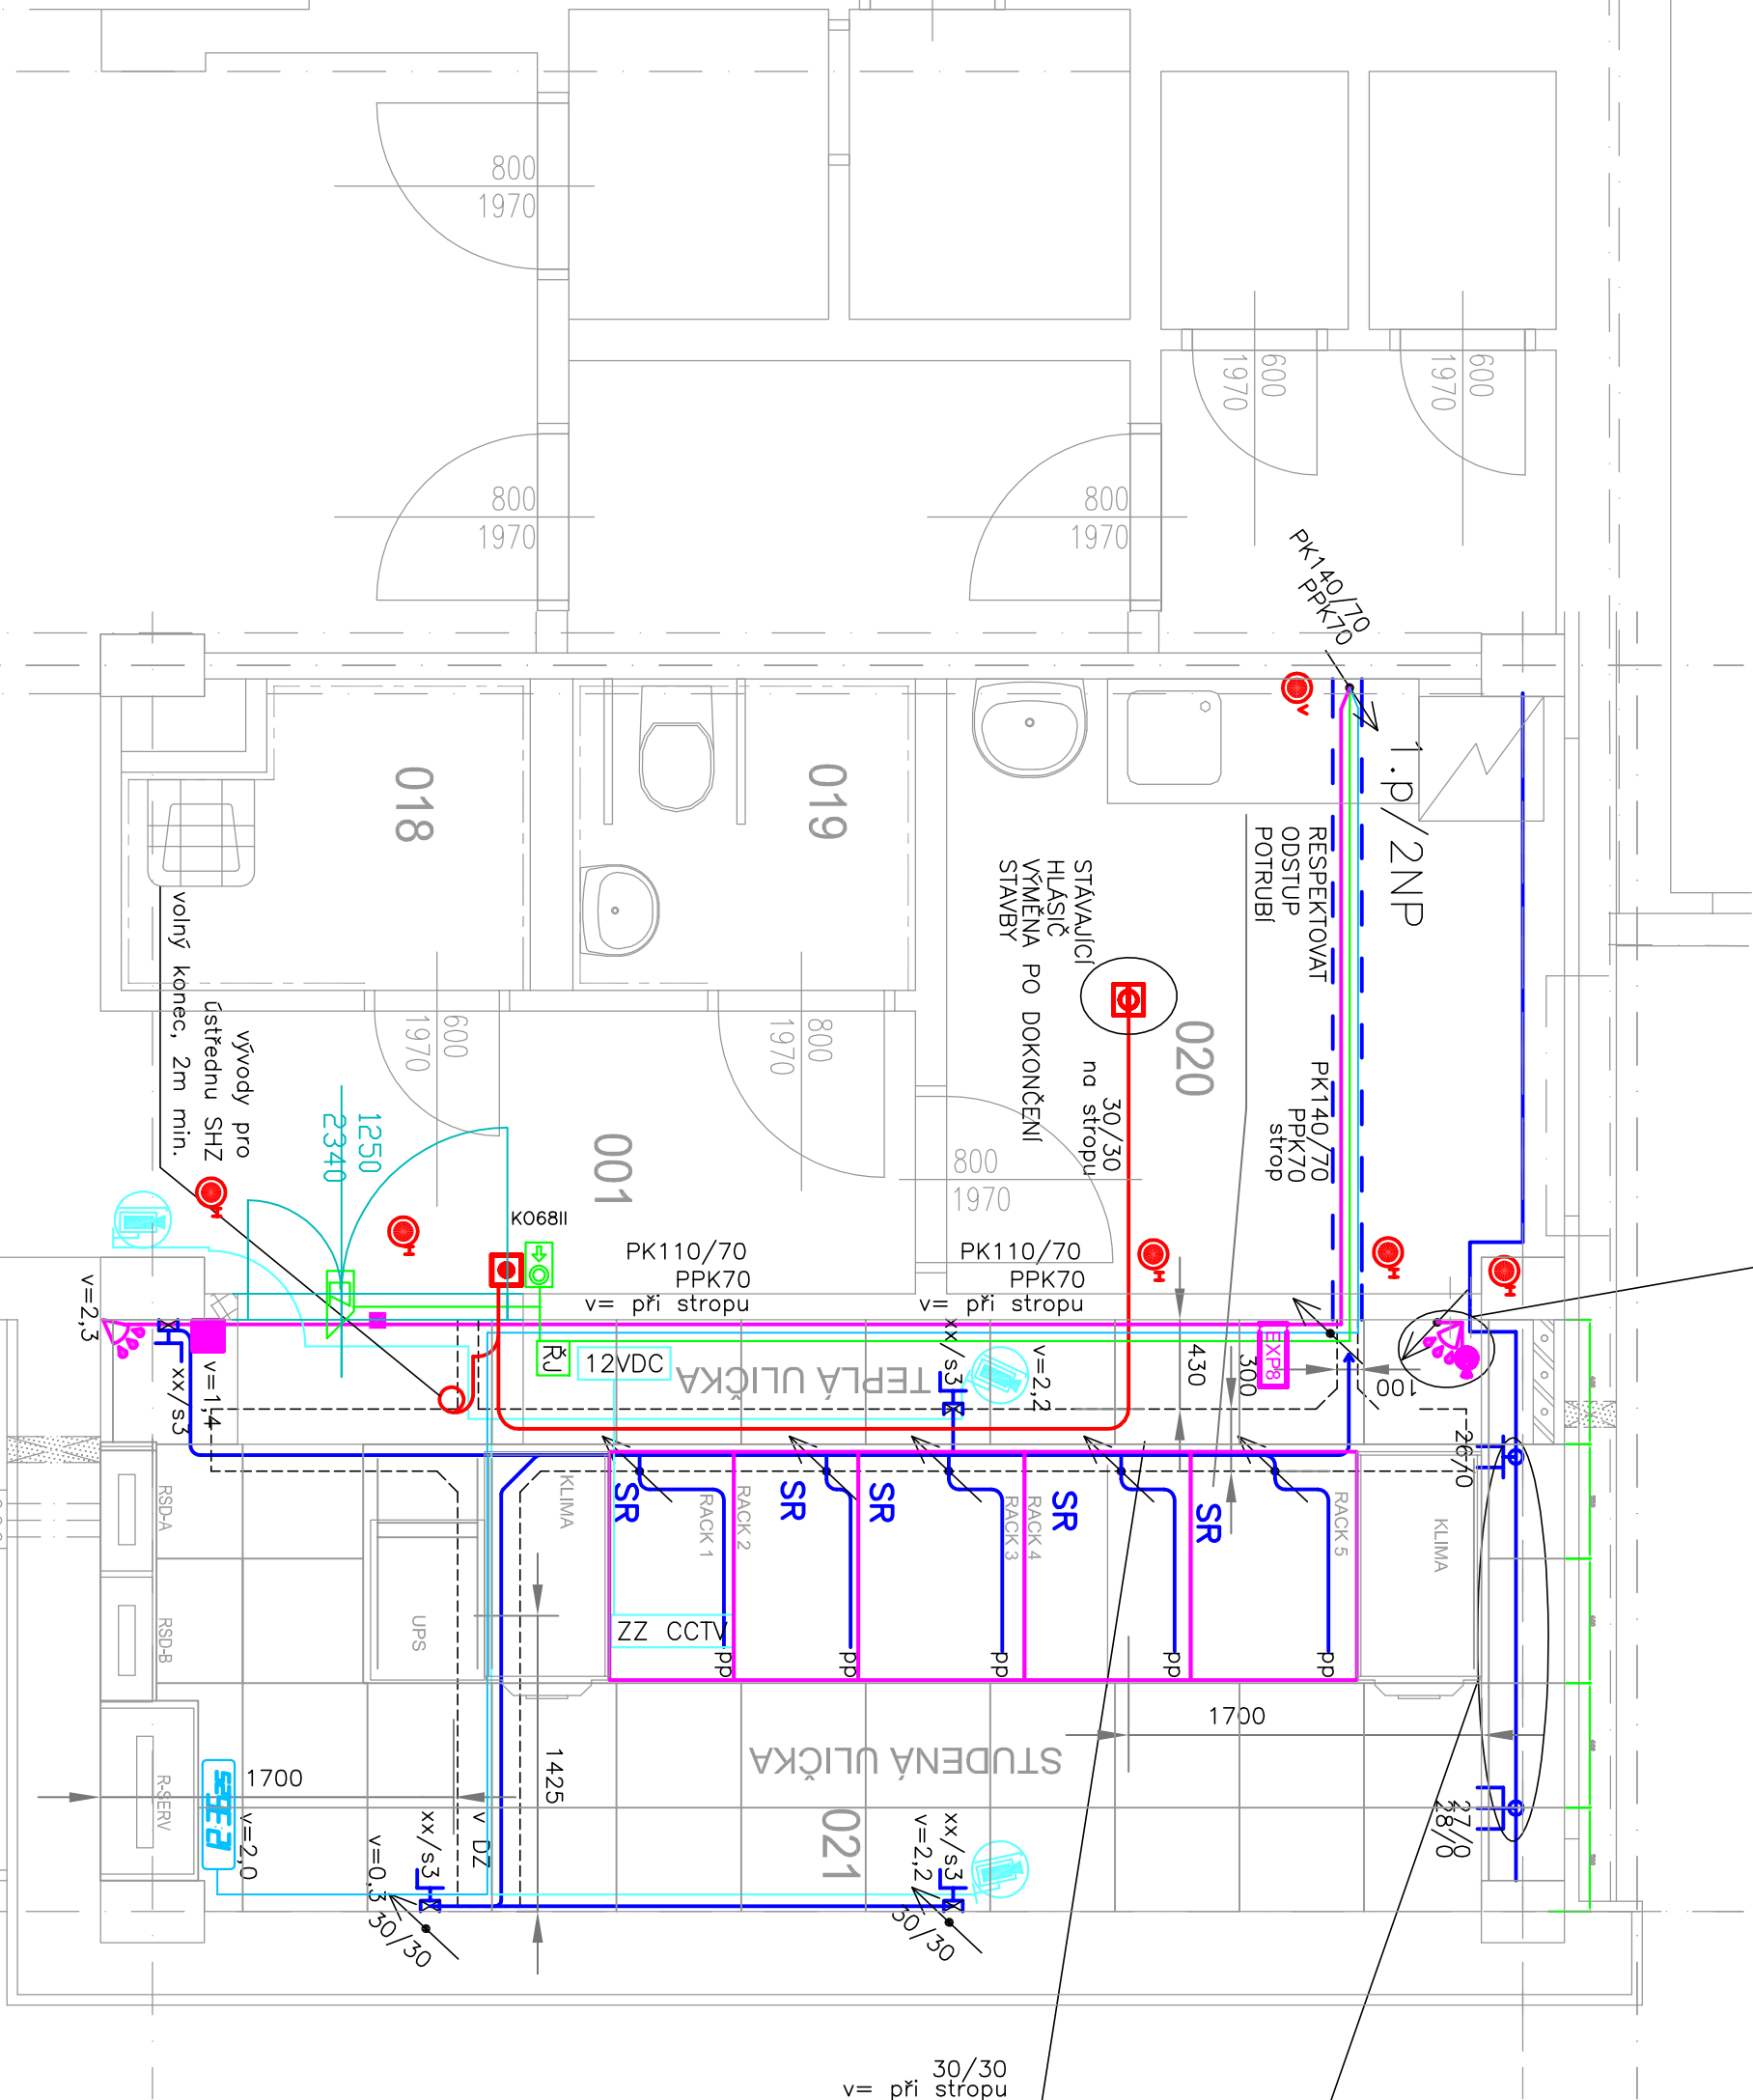

POZN.: SITUOVANÍ SKŘÍNÍ SR JE DÁNO ARCHITEKTONICKÝM NÁVRHEM A ŘEŠENÍM CHLAZENÍ (ČELNÍ DVEŘE V ŠIRŠÍ ULIČCE)

xx:yyy IDENTIFIKACI ZÁSUVKĚ UKS PROVĚST PODLE STÁVAJÍCÍHO ZPŮSOBU

MANIPULAČNÍ TRASA I VKLADACÍ TRASY MOHOU BÝT VUŽITY I PRO ROZVODY SYSTÉMU MONITORINGU A SIGNALIZACE SHZ

PROJEKTANT ČÁSTI	 Ing. Luboš Jeřábek - EKA ČZP 24 Ostředek 113 ČKAT 0006568 lubo@eka.cz F: 272 893 991			GENERALNÍ PROJEKTANT	 ALTRON ČR a.s. Novoborská 994/138 142 21 Praha 4		
VYPRACOVAL	Ing. Jeřábek	ZOUP. PROJEKTANT	Ing. Jeřábek	VED. PROJEKTANT			
PODPIS		PODPIS		PODPIS			
MĚŘITVO	1:25	DATUM	01/2014	ZÁKÁZKA			
FORMÁT	8 A4	STUPEŇ	DSJ	PODPIS			
INVESTOR	Obecní zdravotní pojišťovna zaměstnanců bank, pojišťoven a stavebnictví Rozkošova 1225/1, 140 00 Praha 4						
MÍSTO STAVBY	Rozkošova 1225/1, 140 00 Praha 4						
AKCE	Výrobková servisovny č. 3 v budově A, objektu CZP - 207						
ČÍSLO KOPIE	OBJEKT		ČÁST		ELEKTROINSTALACE SLABOPROUDÁ		
			OBSAH		BUDOVY A, B, C, ČÁST BUDOVY A, PŘÍZEMÍ / 1. NP, SÁL. 3		
					ČÍSLO DOKUMENTU 8. 2 - 05		