ŘEZ V ŘADĚ X15.9

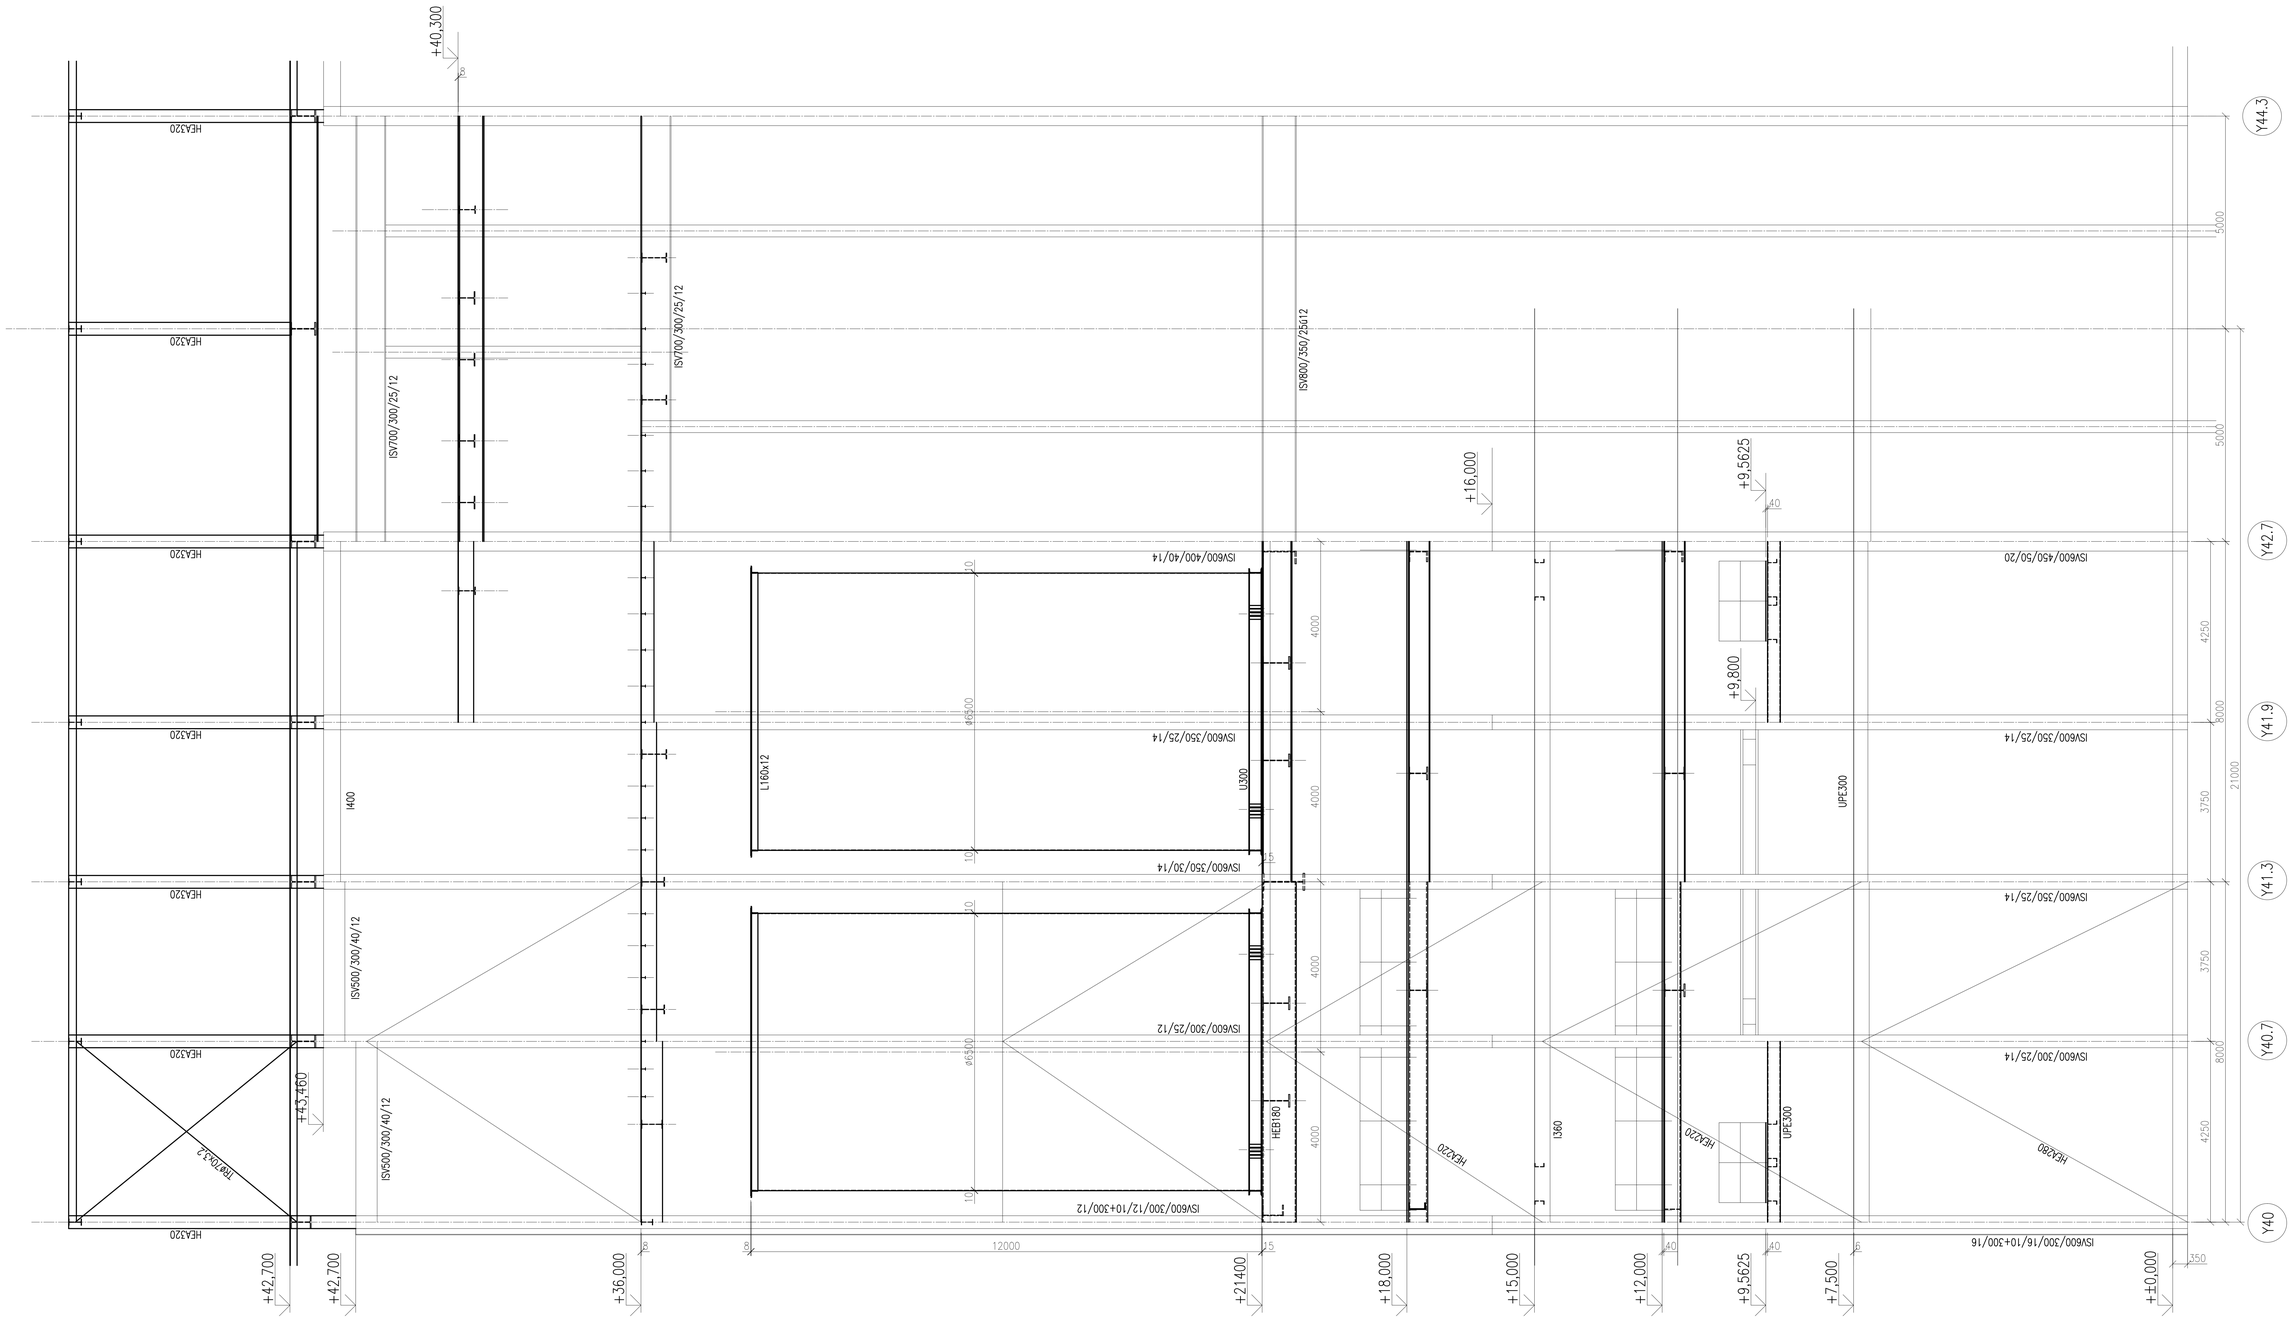

Změna	Popis změny	Datum	Provedl	Schválil
3				
2				
1				

Vypracoval	Ing. Rabl	Měřítko	Počet A4	Stupeň	Orientační číslo
Ověřil	Ing. Hlaváč	1 : 50	16	DSP	
Schválil	Ing. Kolovrat		Svazek	Seznam	
Datum	12/2023				
Investor–uživatel	ŠKO–ENERGO, s.r.o. – Mladá Boleslav	Zakázkové číslo	P – 1141 – EN22		
Stavba–objekt–provozní soubor	MODERNIZACE TEPLÁRNY MLADÁ BOLESLAV SO 203 ÚPRAVY KOTELNY K80/K90	Název výkresu	OCELOVÉ KONSTRUKCE ŘEZ V ŘADĚ X15.9		
ENGO servis s.r.o. – Výkres je vyšlým dílem a přísluší zhotoviteli.		Číslo výkresu	P–1141–EN22–0–08873		Rev. 0

ENGO servis s.r.o.
HULVÁCKÁ 2018/4
700 30 OSTRAVA
www.engoservis.cz

AFRY
AF ARCH
Magistrát 1275/13
140 00 Praha 4, Michle

ZAKÁZKOVÉ ČÍSLO: 0404T21	MÍSTO: MODERNIZACE TEPLÁRNY MLADÁ BOLESLAV DOKUMENTACE PRO VYDÁNÍ STAVEBNÍHO POVOLENÍ		
STUPEŇ: DOKUMENTACE DSP	NÁZEV: SO 203 ÚPRAVY KOTELNY K80/K90 OCELOVÉ KONSTRUKCE ŘEZ V ŘADĚ X15.9	MĚŘÍTKO: 1:50 POČET A4: 16 REVIZE: 0	
DATUM: 12/2023	VYPRACOVAL: ING. RABL KONTROLOVAL A ZODPOVÍDÁ: ING. KOLOVRAT	ARCHIVNÍ ČÍSLO: S404T21–DS203–210	UST: