




DETAIL OSVĚTLOVACÍCH STOŽÁRŮ V.5M
V ZELENÉ PLOŠE BEZ VÝLOŽNÍKU

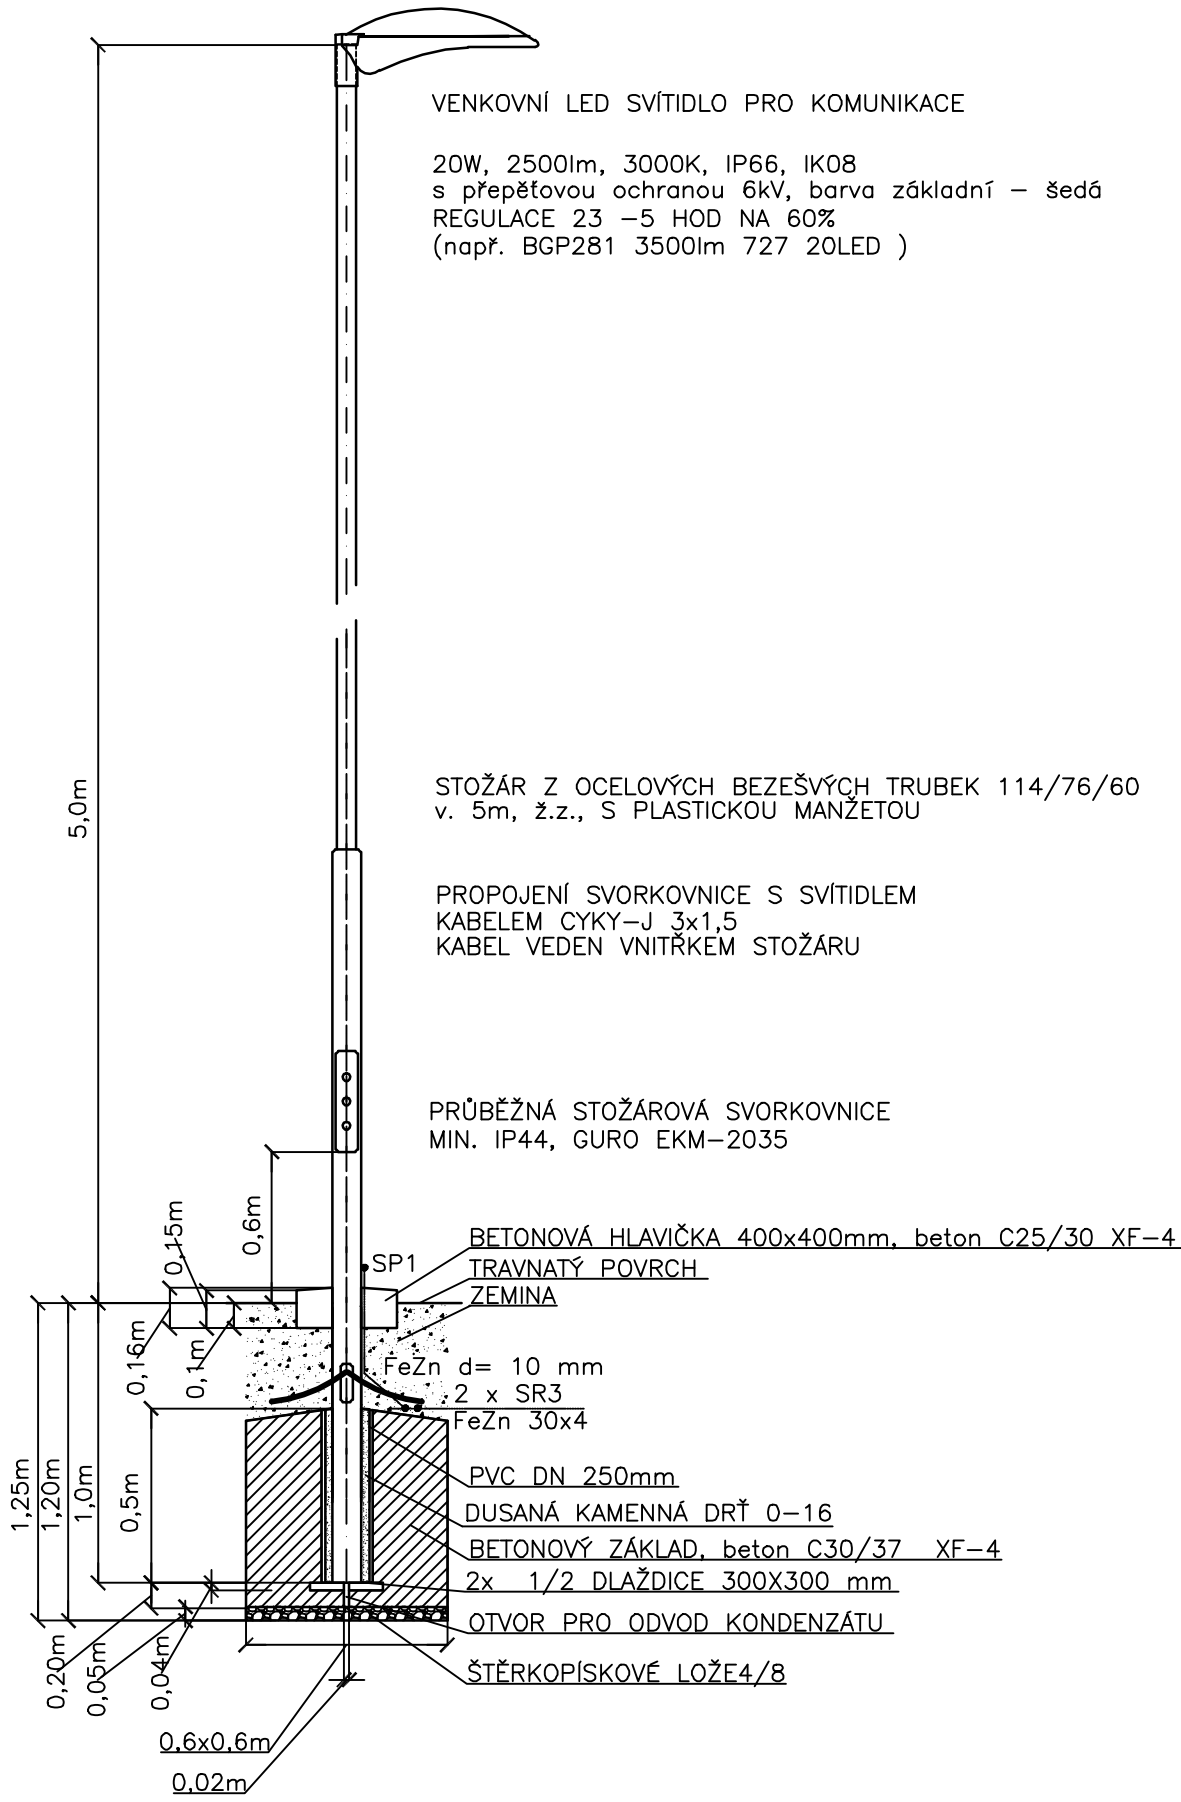


DETAIL OSVĚTLOVACÍCH STOŽÁRŮ V. 5M 14/B, 15/B, 37/B, 38/B
V ZELENÉ PLOŠE S VÝLOŽNÍKEM

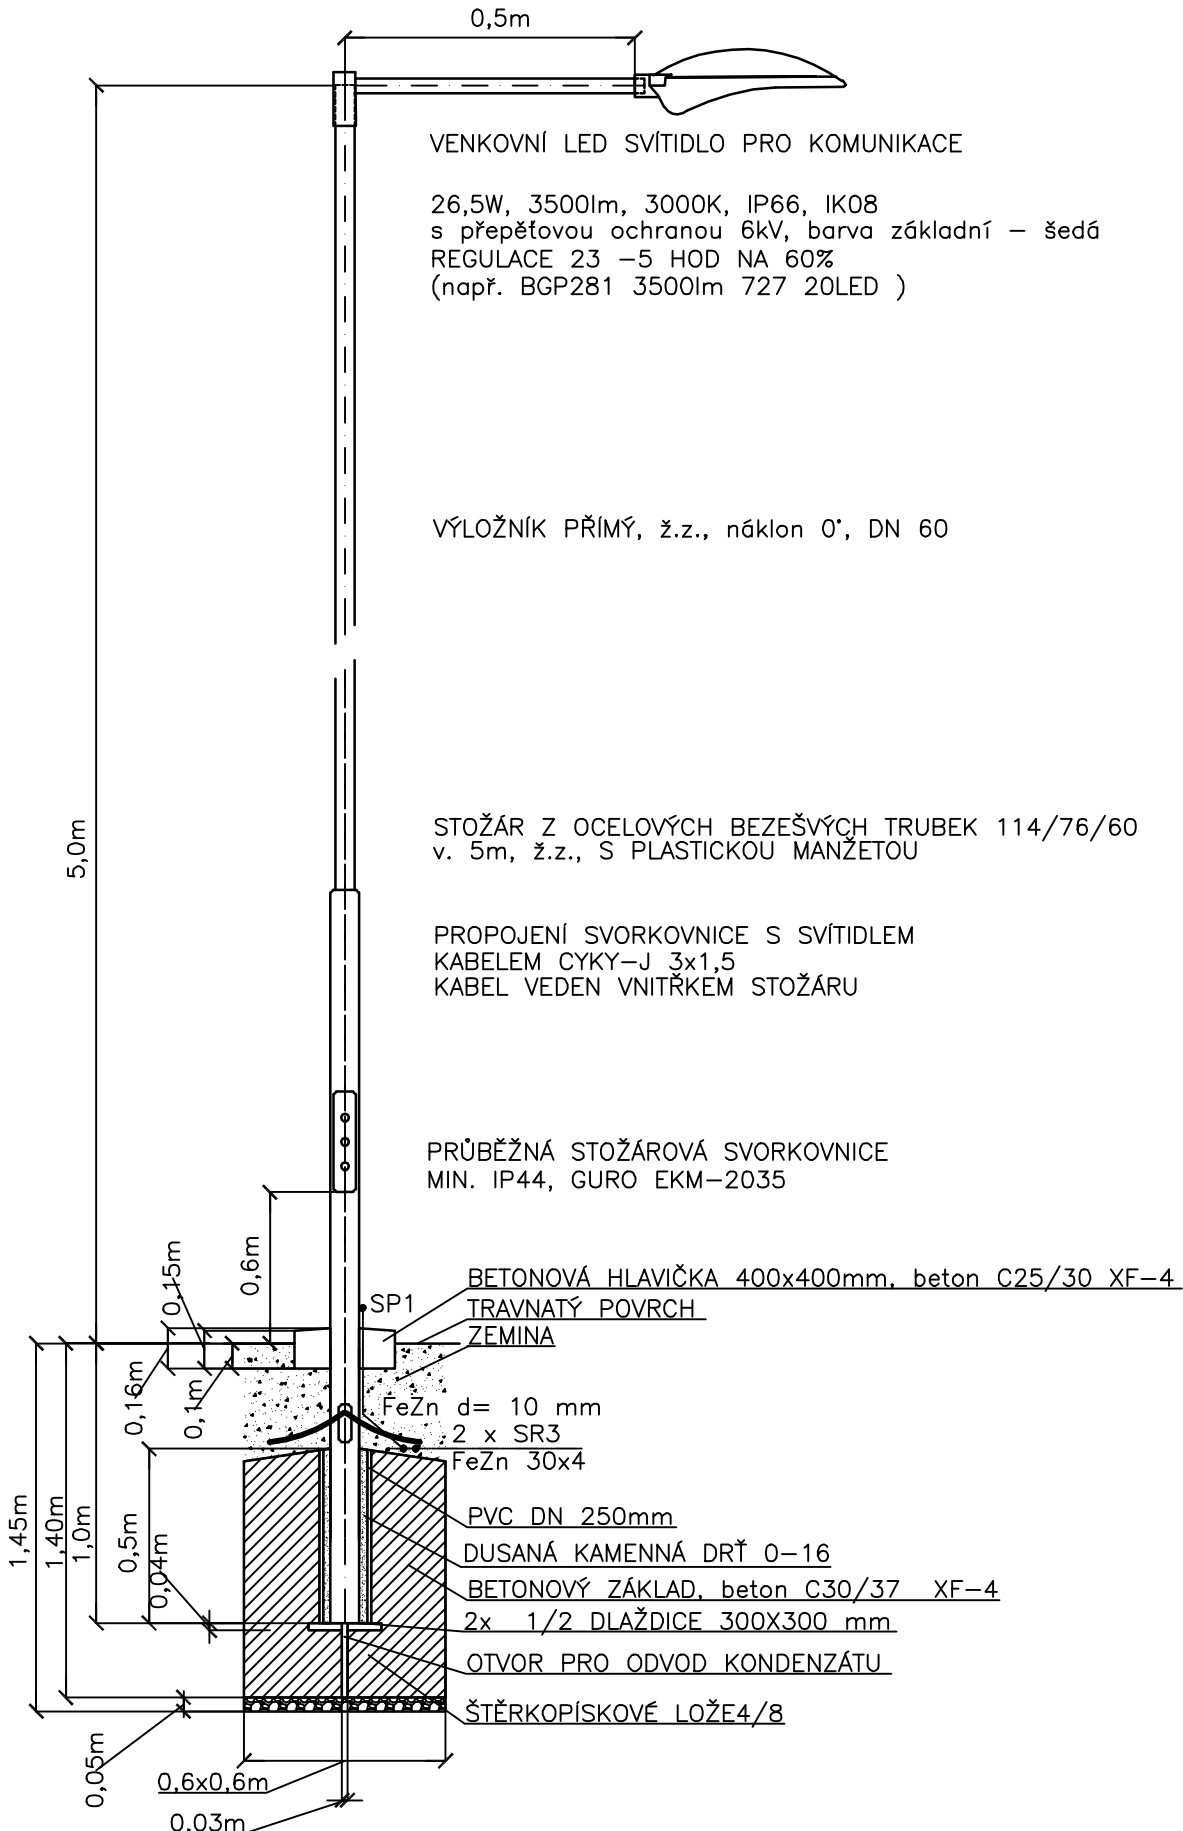


POD SILNICÍ A POD VJEZDY

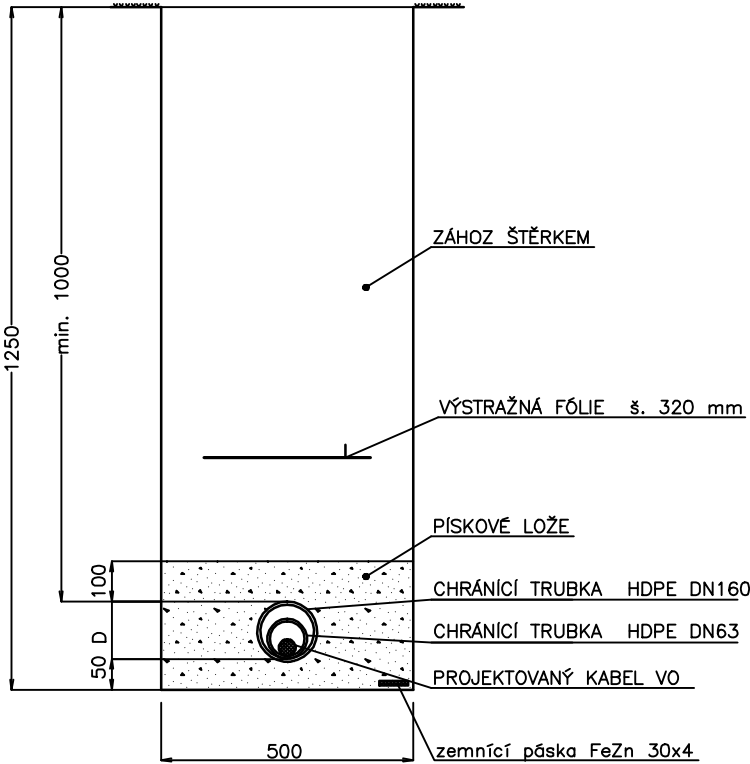


ULOŽENÍ KABELU VO
POD CHODNÍKY

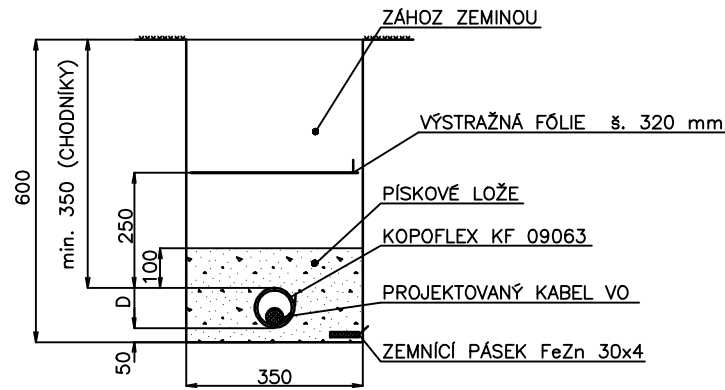


V ZELENÝCH PLOCHÁCH

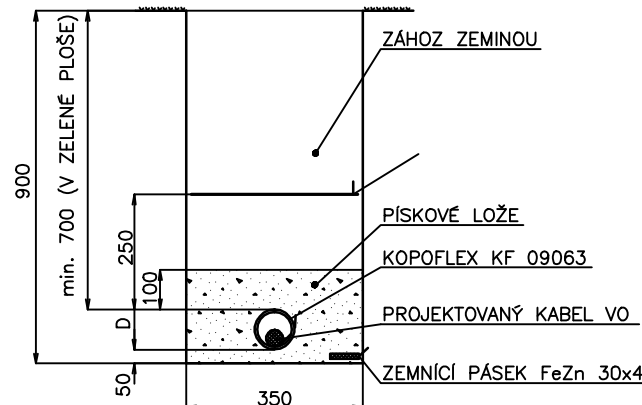


ULOŽENÍ KABELU S NEVYPÍNANÝMN KABELEM NN
POD CHODNÍKY

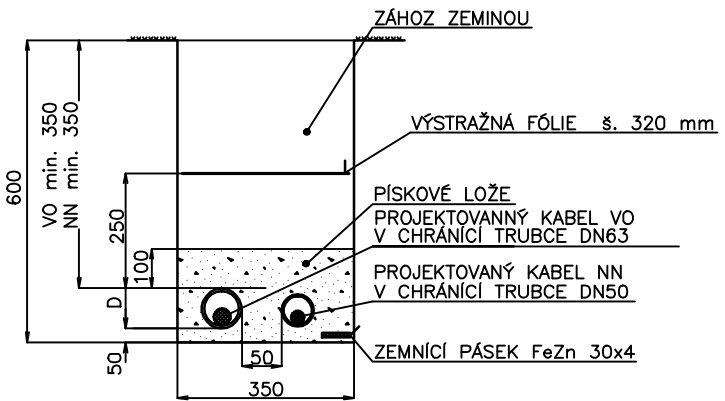


V ZELENÝCH PLOCHÁCH

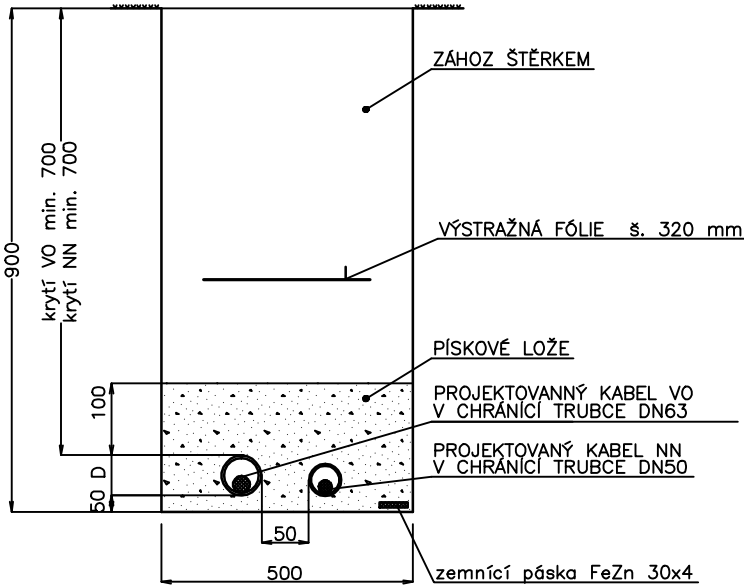

POD SILNICÍ A POD VJEZDY

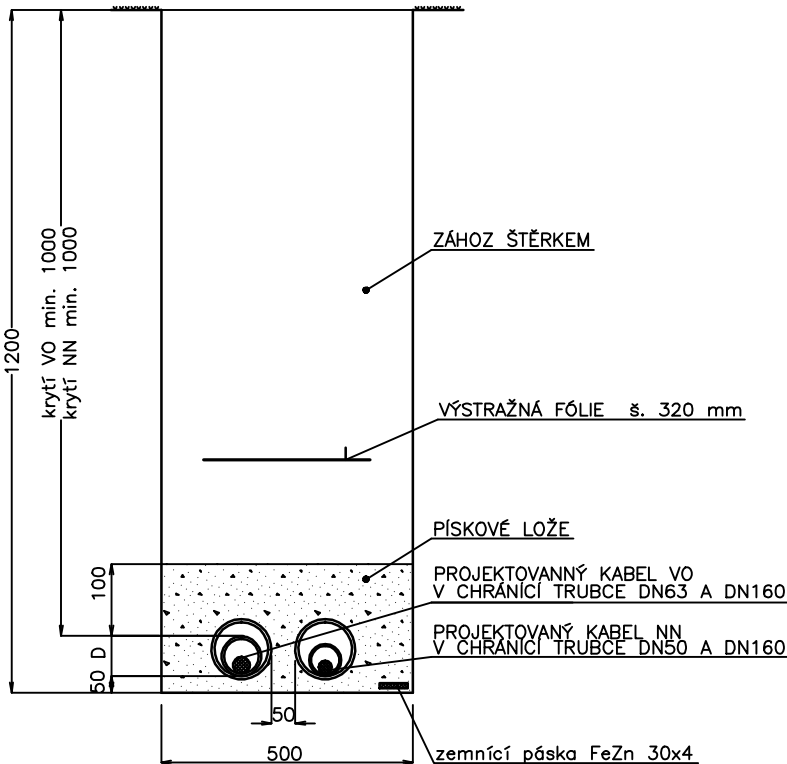

ZÁKLADY STOŽÁRŮ V BLÍZKOSTI VODOVODU A PLYNOVODU

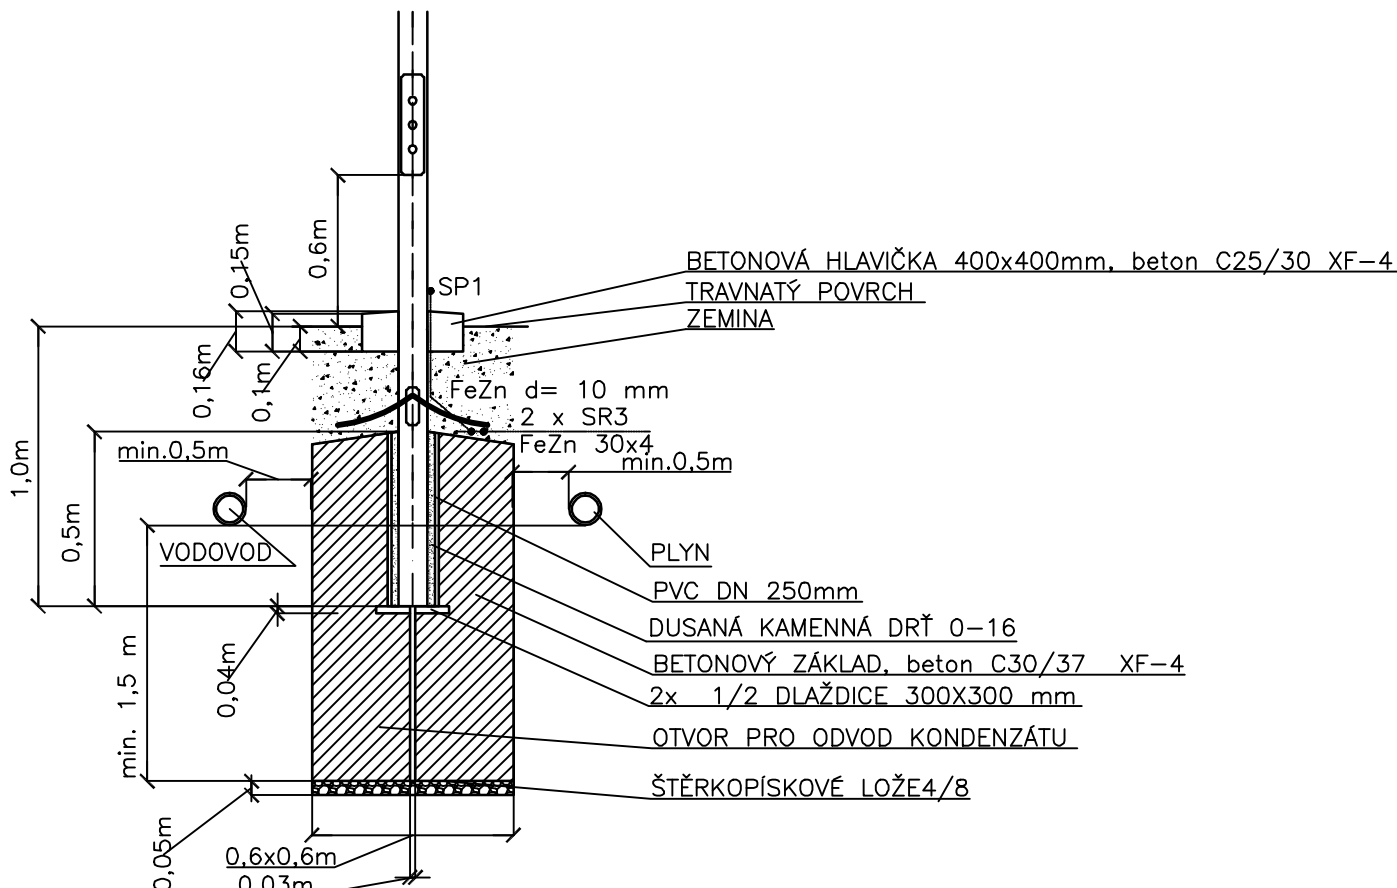

POZNÁMKA:

Rozvodná soustava: 3+PEN, 50 Hz, 400/230 V, síť TN-C
OCHRANA PŘED ÚRAZEM EL. PROUDEM DLE ČSN 33 2000-4-41, ed. 3
čl. 411.3.1 OCHRANNÉ UZEMNĚNÍ A OCHRANNÉ POSPOJOVÁNÍ
čl. 411.3.2 AUTOMATICKÉ ODPOJENÍ V PŘÍPADĚ PORUCHY
čl. 411.4 SÍŤ TN
čl. 412.2.2 KRYTTY
VEŠKERÉ DODÁVANÉ SOUČÁSTI BUDOU PŘEDEM ODSOUHLASENY INVESTOREM A SPRÁVCEM VO.
PODROBNÉ PARAMETRY DODÁVANÝCH SOUČÁSTÍ JSOU UVEDENY V TECHNICKÉ ZPRÁVĚ.
KONEČNÉ ROZMĚRY ZÁKLADŮ BUDOU UPRÁVENY DLE SKUTEČNĚ DODANÝCH STOŽÁRŮ
VÝKOPY HLUBŠÍ NEŽ 1300 MM BUDOU ZAJIŠTĚNY PROTI SESUTÍ DLE PLATNÝCH PŘEDPISŮ.
PŘI ULOŽENÍ VÍCE KABELŮ DO VÝKOPU, BUDE ŠÍŘKA VÝKOPU DLE POTŘEBY PŘÍSPŮSOBENA TAK,
ABY BYLA DODRŽENA MIN. VZDÁLENOST MEZI KABELY DLE ČSN 73 6005.

PROJEKTANT VEŘEJNÉHO OSVĚTLENÍ:	RAZÍTKO:
Ing. Kateřina Svobodová Nesovice 12 683 33 Nesovice T: +420 603 793 106 E: svobodovakafka@volny.cz IČ: 72392452	
Ing. Kateřina Svobodová ČKAIT - 1004629	

SOUŘADNICOVÝ SYSTÉM: JTSK
VÝŠKOVÝ SYSTÉM: BPV

STAVEBNÍK:	Městys Doubravník Doubravník 75 592 61 Doubravník IČ: 00294268 DIČ: CZ00294268	RAZÍTKO:
HLAVNÍ PROJEKTANT:	VUT v Brně, Fakulta stavební Ústav pozemních komunikací Veveří 331/95, 602 00 Brno T: +420 737 103 345 E: marsmely@email.cz IČ: 00216305 DIČ: CZ216305	ING. MARTIN SMĚLÝ ČKAIT - 1004435

NÁZEV STAVBY:		
INFRASTRUKTURA PRO LOKALITU DOUBRAVNÍK – JIH		
MĚŘÍTKO:	1 : 250	KRAJ: JIHOHRÁVSKÝ
DATUM:	PROSINEC 2022	OKRES: BRNO – VENKOV
VYPRACOVAL:	Ing. Kateřina Svobodová	MÍSTO STAVBY: DOUBRAVNÍK
VED. PROJEKTANT:	Ing. Martin Smělý	KAT. ÚZEMÍ: DOUBRAVNÍK
STUPEŇ:	PDP5	Č. KAT. ÚZEMÍ: 631 388
NÁZEV VÝKRESU:	SO 406 – VEŘEJNÉ OSVĚTLENÍ MÍSTNÍCH KOMUNIKACÍ SO 407 – KABELY NN NEVYPÍNANÉ S VO	
DETAIL STOŽÁRŮ, ULOŽENÍ KABELŮ		
KÓD	ČÍSLO VÝKRESU	PARÉ
D.1.4.1	03	