



SO 406.1	–	VEŘEJNÉ OSVĚTLENÍ MÍSTNÍCH KOMUNIKACÍ	–	I. ETAPA
SO 406.2	–	VEŘEJNÉ OSVĚTLENÍ MÍSTNÍCH KOMUNIKACÍ	–	II. ETAPA
SO 406.3	–	VEŘEJNÉ OSVĚTLENÍ MÍSTNÍCH KOMUNIKACÍ	–	III. ETAPA
SO 407	–	KABELY NN NEVYPÍNANÉ S VO		

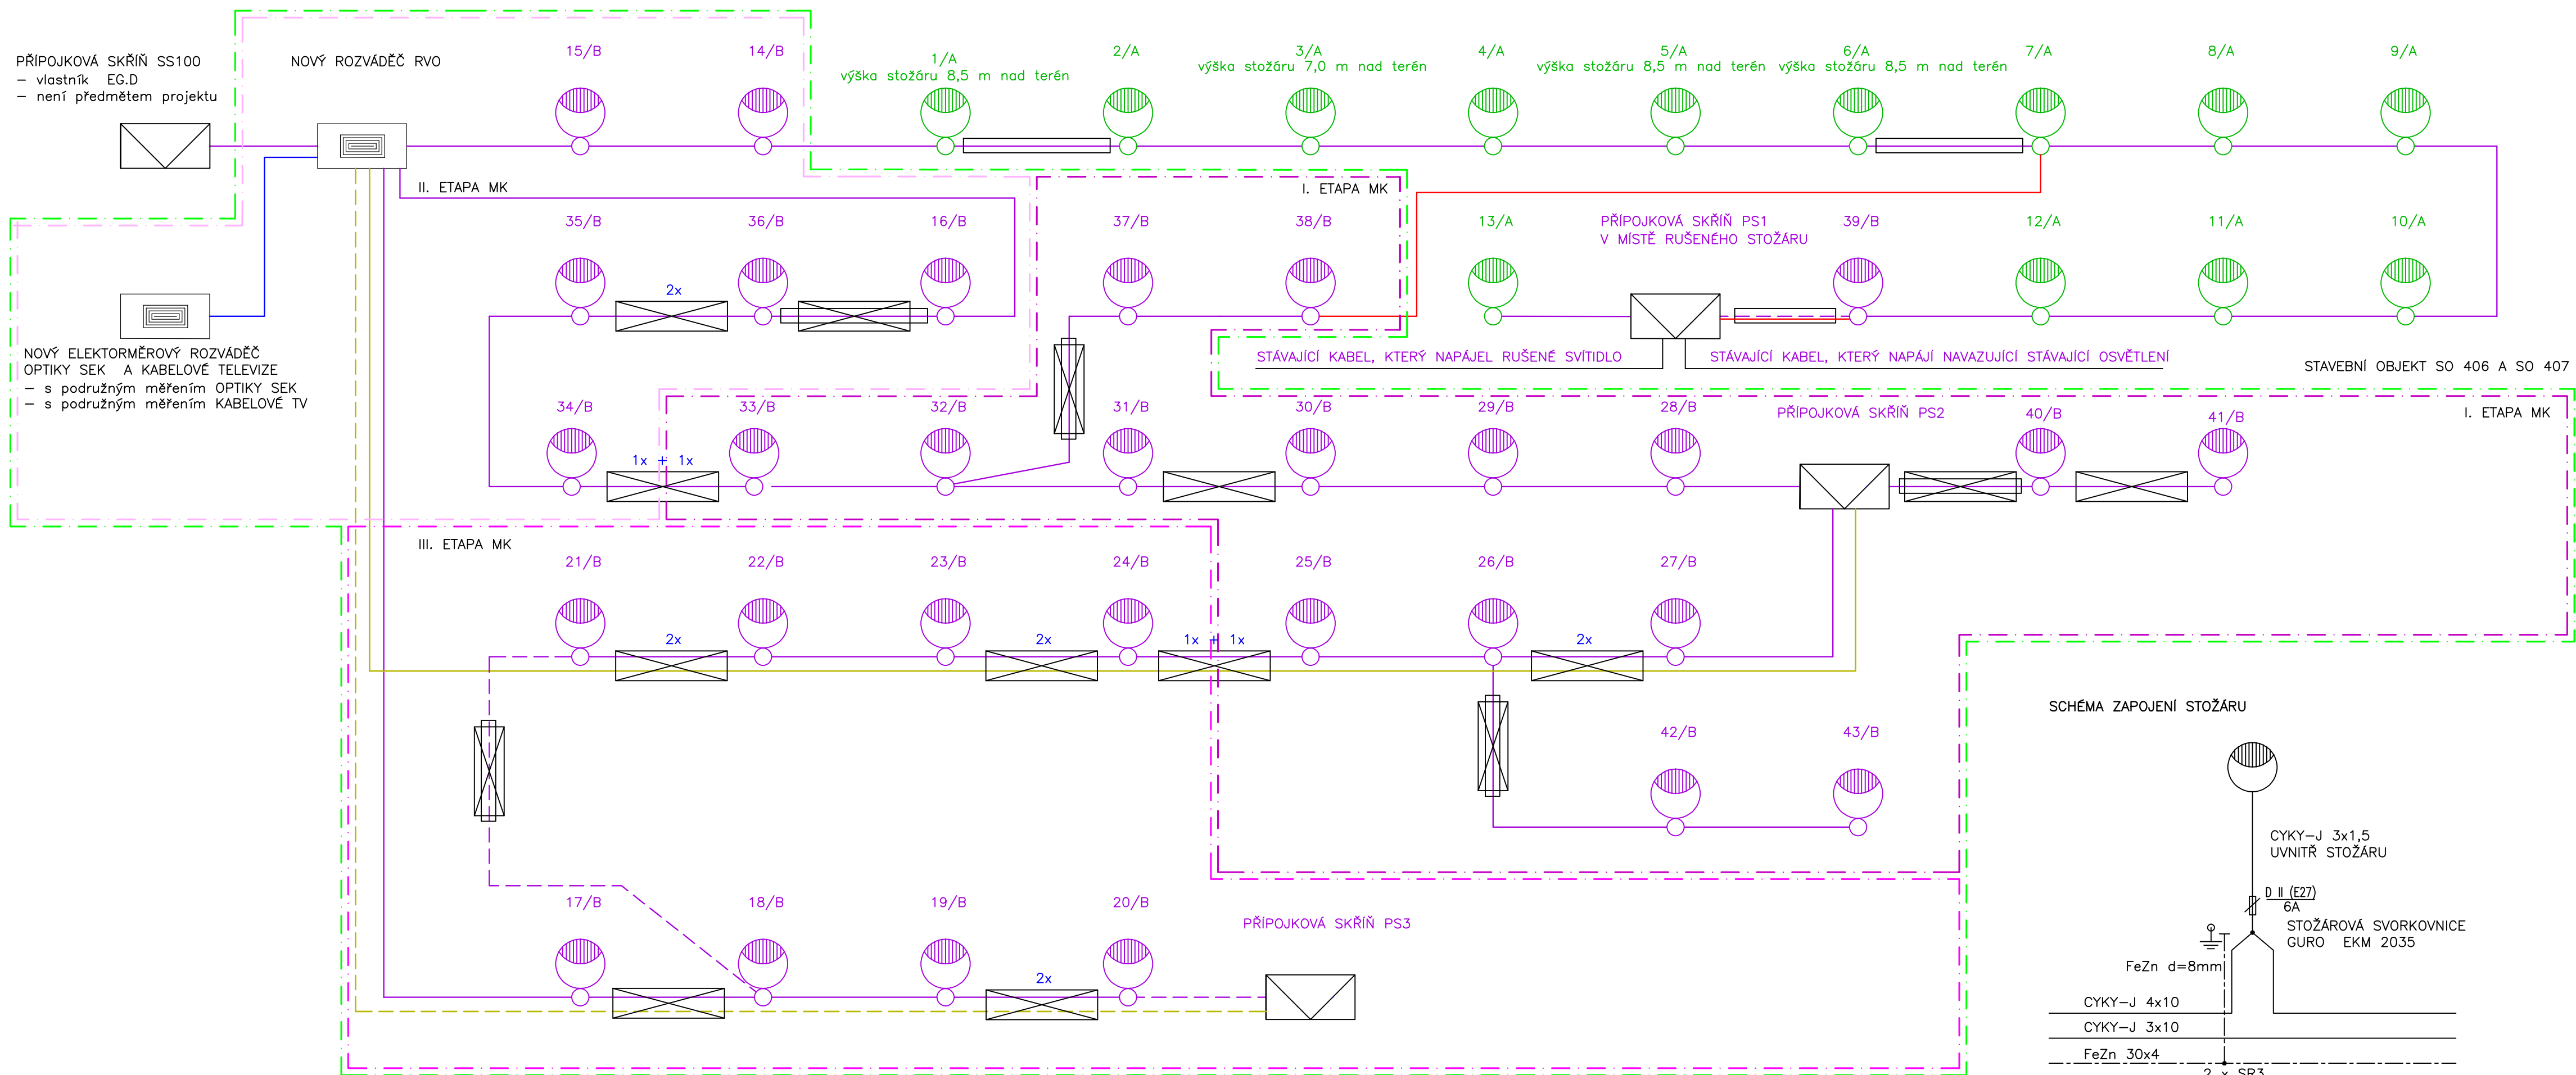

LEGENDA:

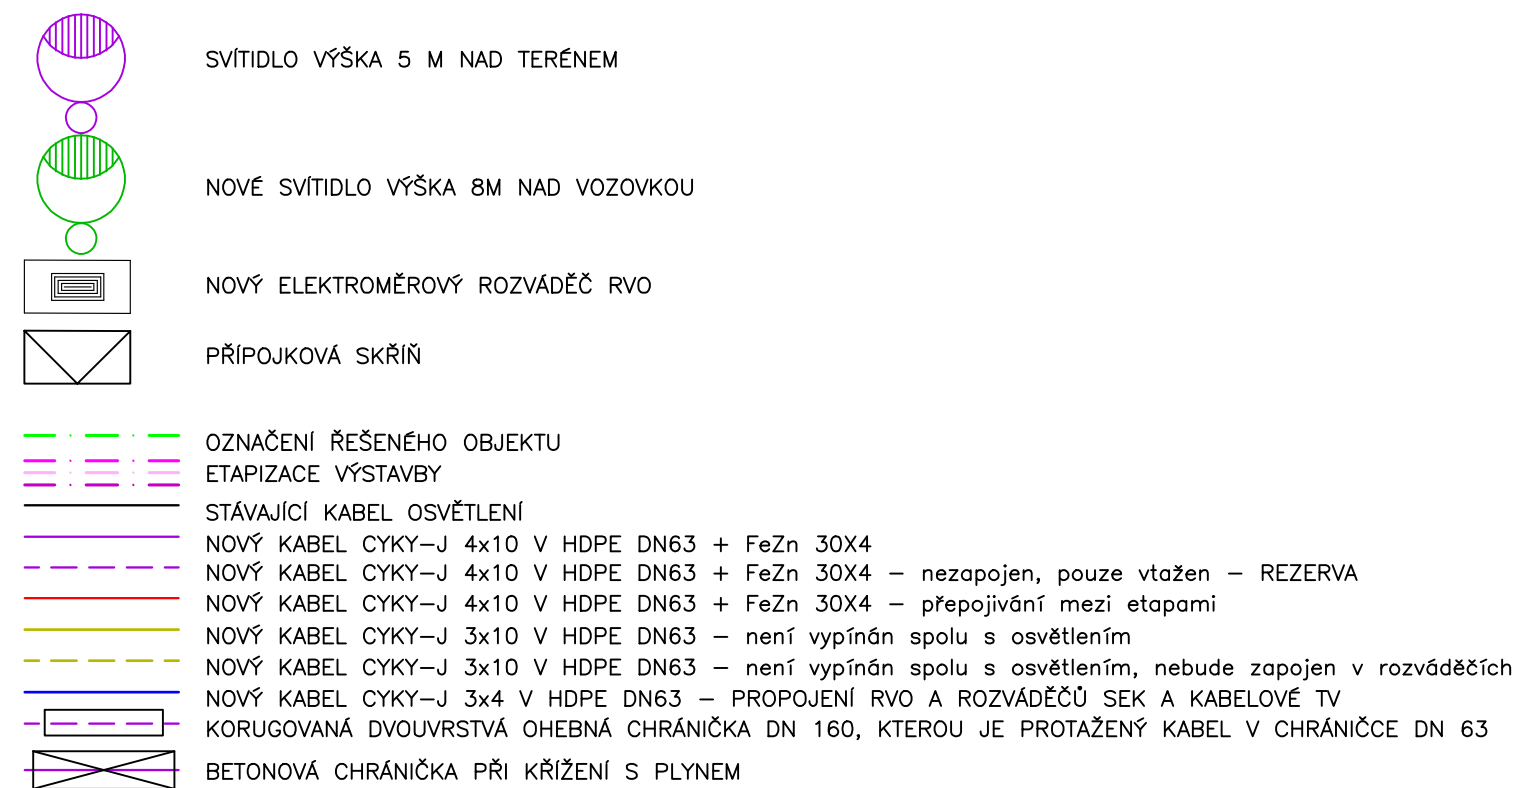



POZNÁMKA:

Rozvodná soustava: 3+PEN, 50 Hz, 400/230 V, sít TN-C
OCHRANA PŘED ÚRAZEM EL. PROUDEM DLE ČSN 33 2000-4-41, ed. 3

čl. 411.3.1	OCHRANNÉ UZEMNĚNÍ A OCHRANNÉ POSPOJOVÁNÍ
čl. 411.3.2	AUTOMATICKÉ ODPOJENÍ V PŘÍPADĚ PORUCHY
čl. 411.4	SÍTĚ TN
čl. 412.2.2	KRYTY

Kabely budou uloženy v ohebné dvoustvruté korugované trubce HDPE D
Možnost min. zatížení chráničky musí být 450N/20 cm.
Svítidla budou zapojena střídavě na jednotlivé fáze napájení.
Dodávané typy a provedení svítidel musí být předem schváleny investore
Uzemnění nového osvětlení bude propojeno s uzemnění stávajícího osvětlení.
Uzemnění RVO bude propojeno s uzemněním přípojky skříní EDG, kabelové televize a SEK.
Přípojové skříně budou uzemněny spolu s budováním veřejného osvětlení.

SCHÉMA ZAPOJENÍ STOŽÁRU S ODBOČENÍM

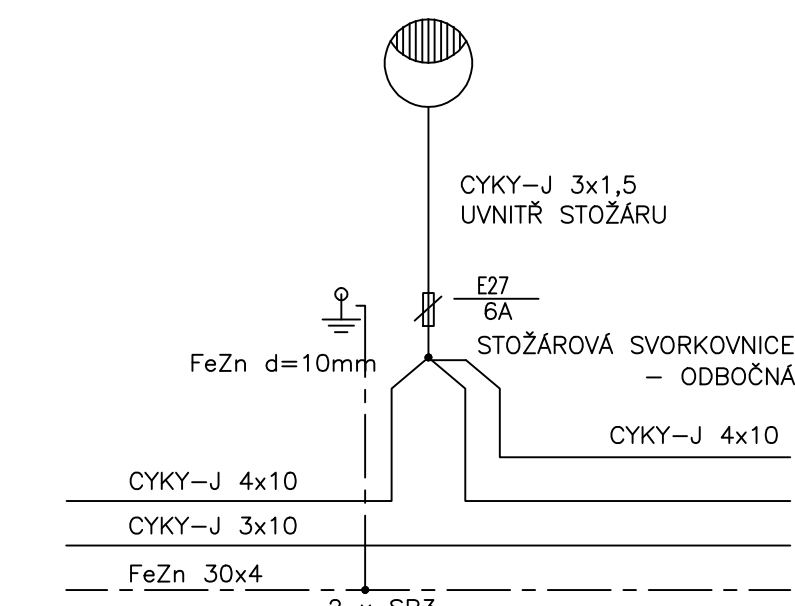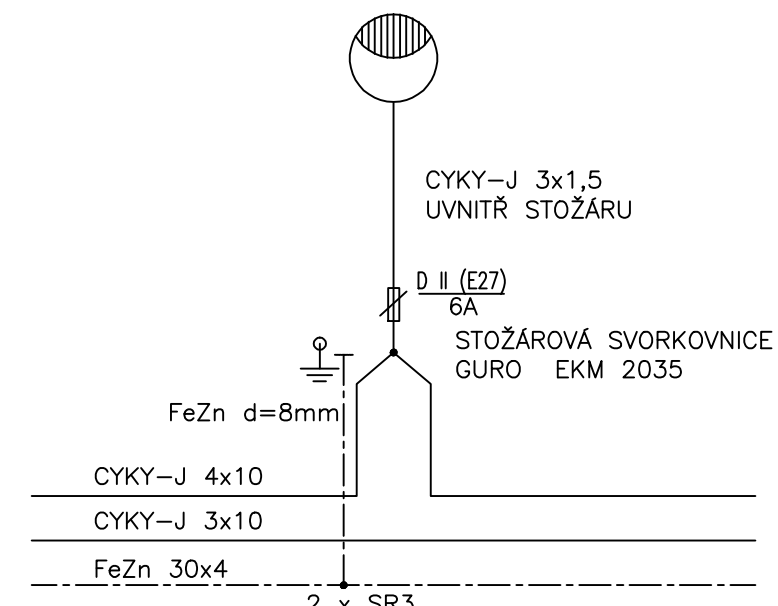

PROJEKTANT VEŘEJNÉHO OSVĚTLENÍ: Ing. Kateřina Svobodová Nesovice 12 683 33 Nesovice T: +420 603 793 106 E: svobodova.katka@volny.cz IČ: 72392452 Ing. Kateřina Svobodová ČKAIT - 1004629	RAŽÍTKO:
--	----------

OUDĚRANICOVÝ SYSTÉM: JTSK VÝŠKOVÝ SYSTÉM: BPV		
STAVEBNÍK:	Městys Doubavník Doubavník 75 592 61 Doubavník IČ: 00294268 DIČ: CZ00294268	RAZÍTKO:
HLAVNÍ PROJEKTANT:	VUT v Brně, Fakulta stavební Ústav pozemních komunikací Veveří 331/95, 602 00 Brno T: +420 737 103 345 E: marsmely@email.cz IČ: 00216305 DIČ: CZ216305	ING. MARTIN SMĚLÝ ČKAIT - 1004435

NÁZEV STAVBY:

INFRASTRUKTURA PRO LOKALITU DOUBRAVNÍK - JIH

MĚŘÍTKO:	-	KRAJ:	JIHOMORAVSKÝ
DATUM:	ÚNOR 2021	OKRES:	BRNO - VENKOV
VYPRACOVAL:	Ing. Kateřina Svobodová	MÍSTO STAVBY:	DOUBRAVNÍK
VED. PROJEKTANT:	Ing. Martin Smělý	KAT. ÚZEMÍ:	DOUBRAVNÍK
STUPEŇ:	DUR-DSP	Č. KAT. ÚZEMÍ:	631 388

NÁZEV VÝKRESU: SO 406.X - VEŘEJNÉ OSVĚTLENÍ MÍSTNÍCH KOMUNIKACÍ - X. ETAPA
SO 407 - KABELY NN NEVYPÍNANÉ S VO

SCHÉMA ZAPOJENÍ

KÓD	ČÍSLO VÝKRESU	PARÉ
D.1.4.1	04	