

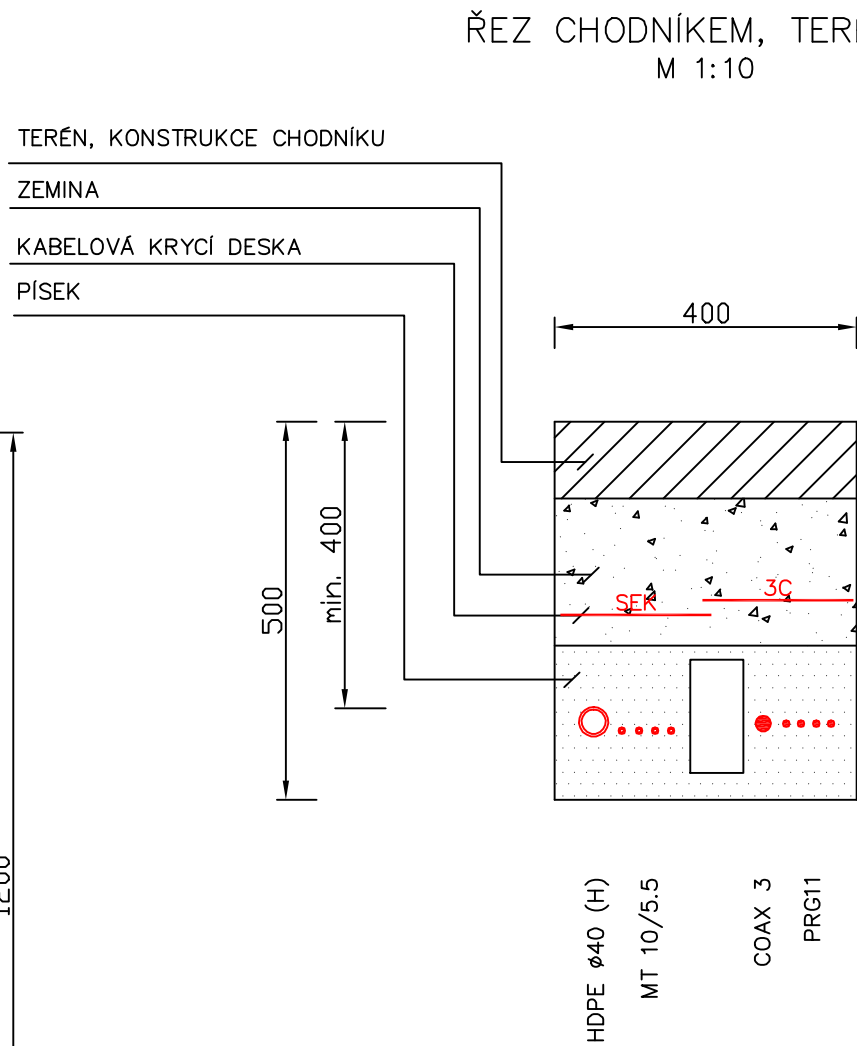


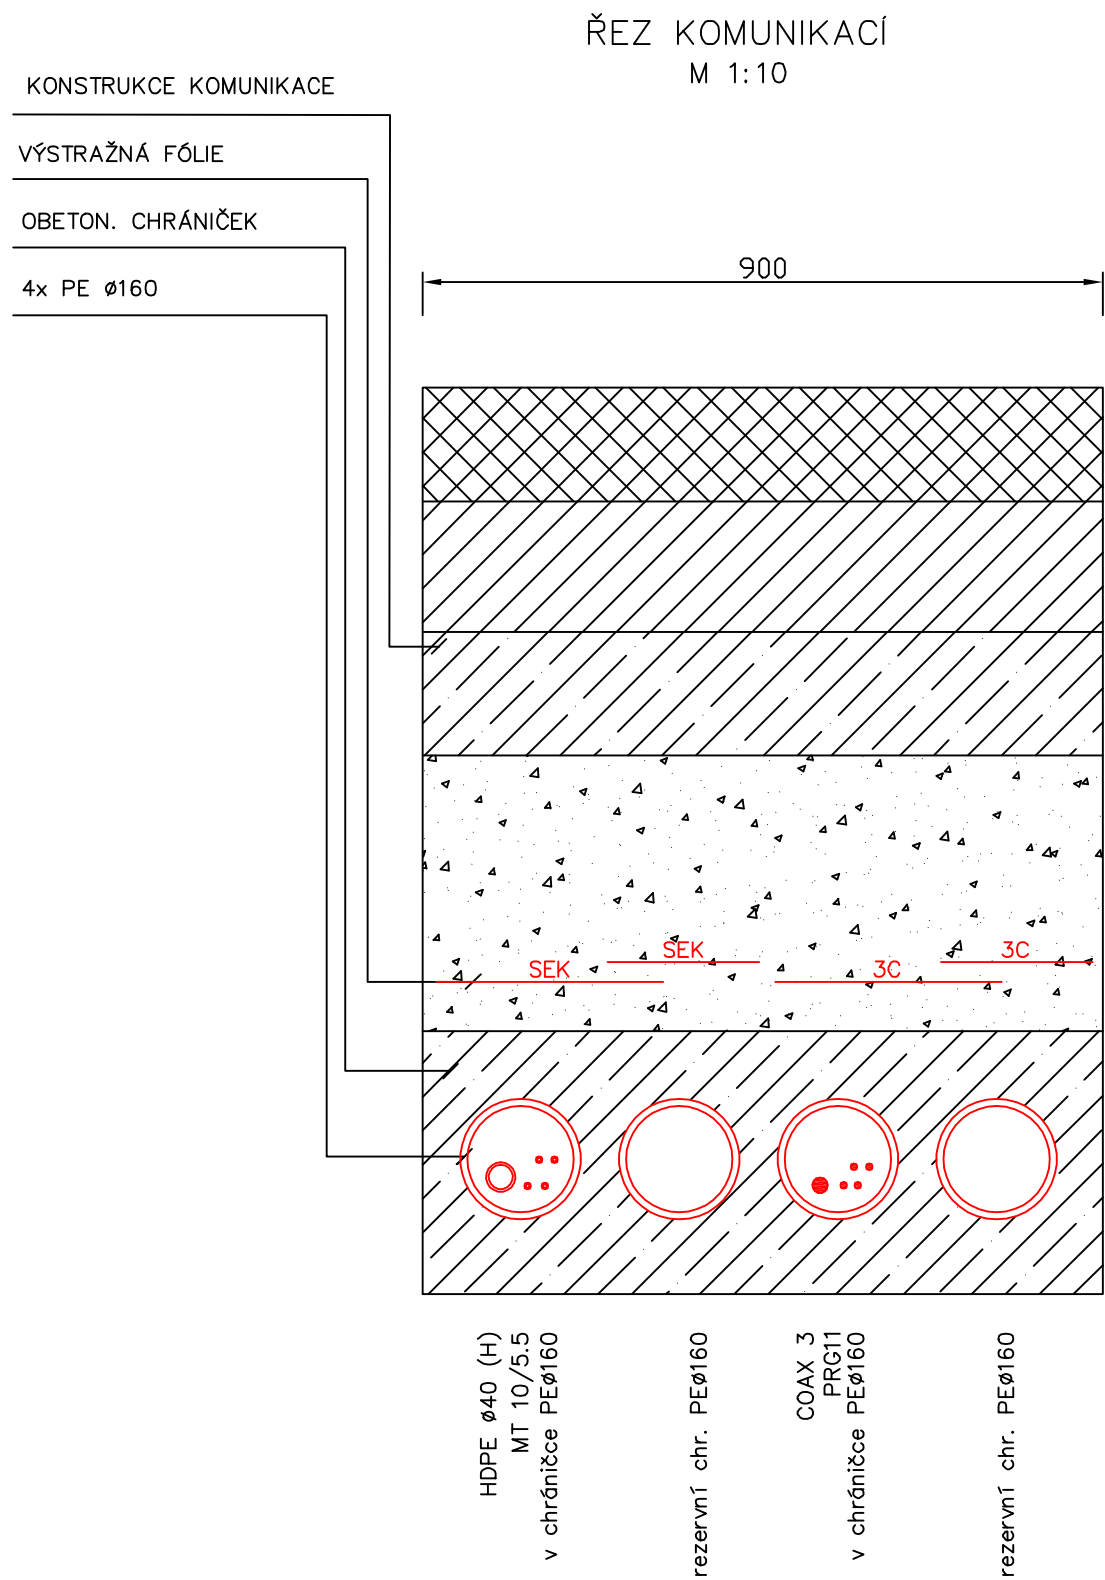

PROJEKTANT OBJEKTŮ SEK ŘADY 400:	RAZÍTKO:
Alexa-projekce s.r.o. Minská 27a, 616 00, Brno T: +420 608 770 745 E: info@alexaprojekce.cz W: http://alexaprojekce.cz/ IČO: 046 30 068 DIČ: CZ04630068 Ing. Karel Alexa ČKAIT - 1004275	

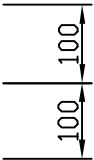

INVESTOR:	Městys Doubravník Doubravník 75 592 61 Doubravník IČO: 00294268 DIČ: CZ00294268	RAZÍTKO:
HLAVNÍ PROJEKTANT:	Vysoké učení technické v Brně Fakulta stavební Ústav pozemních komunikací Veveří 331/95, 602 00 Brno tel.: +420 737 103 345 mail: marsmely@email.cz IČ: 00216305 DIČ: CZ216305	ING. MARTIN SMĚLÝ ČKAIT - 1004435

NÁZEV STAVBY:		
INFRASTRUKTURA PRO LOKALITU DOUBRAVNÍK - JIH		
MĚŘÍTKO:	1:10	KRAJ:
DATUM:	PROSINEC 2022	OKRES:
VYPRACOVAL:	Bc. Petr Víték	MÍSTO STAVBY:
VED. PROJEKTANT:	Ing. Martin Smělý	KAT. ÚZEMÍ:
STUPEŇ:	PDPS	Č. KAT. ÚZEMÍ:
NÁZEV VÝKRESU:		
SO 410 ROZVODY KABELOVÉ TELEVIZE VZOROVÉ ŘEZY ULOŽENÍM		
KÓD	ČÍSLO VÝKRESU	PARÉ
D.1.4.4	03	