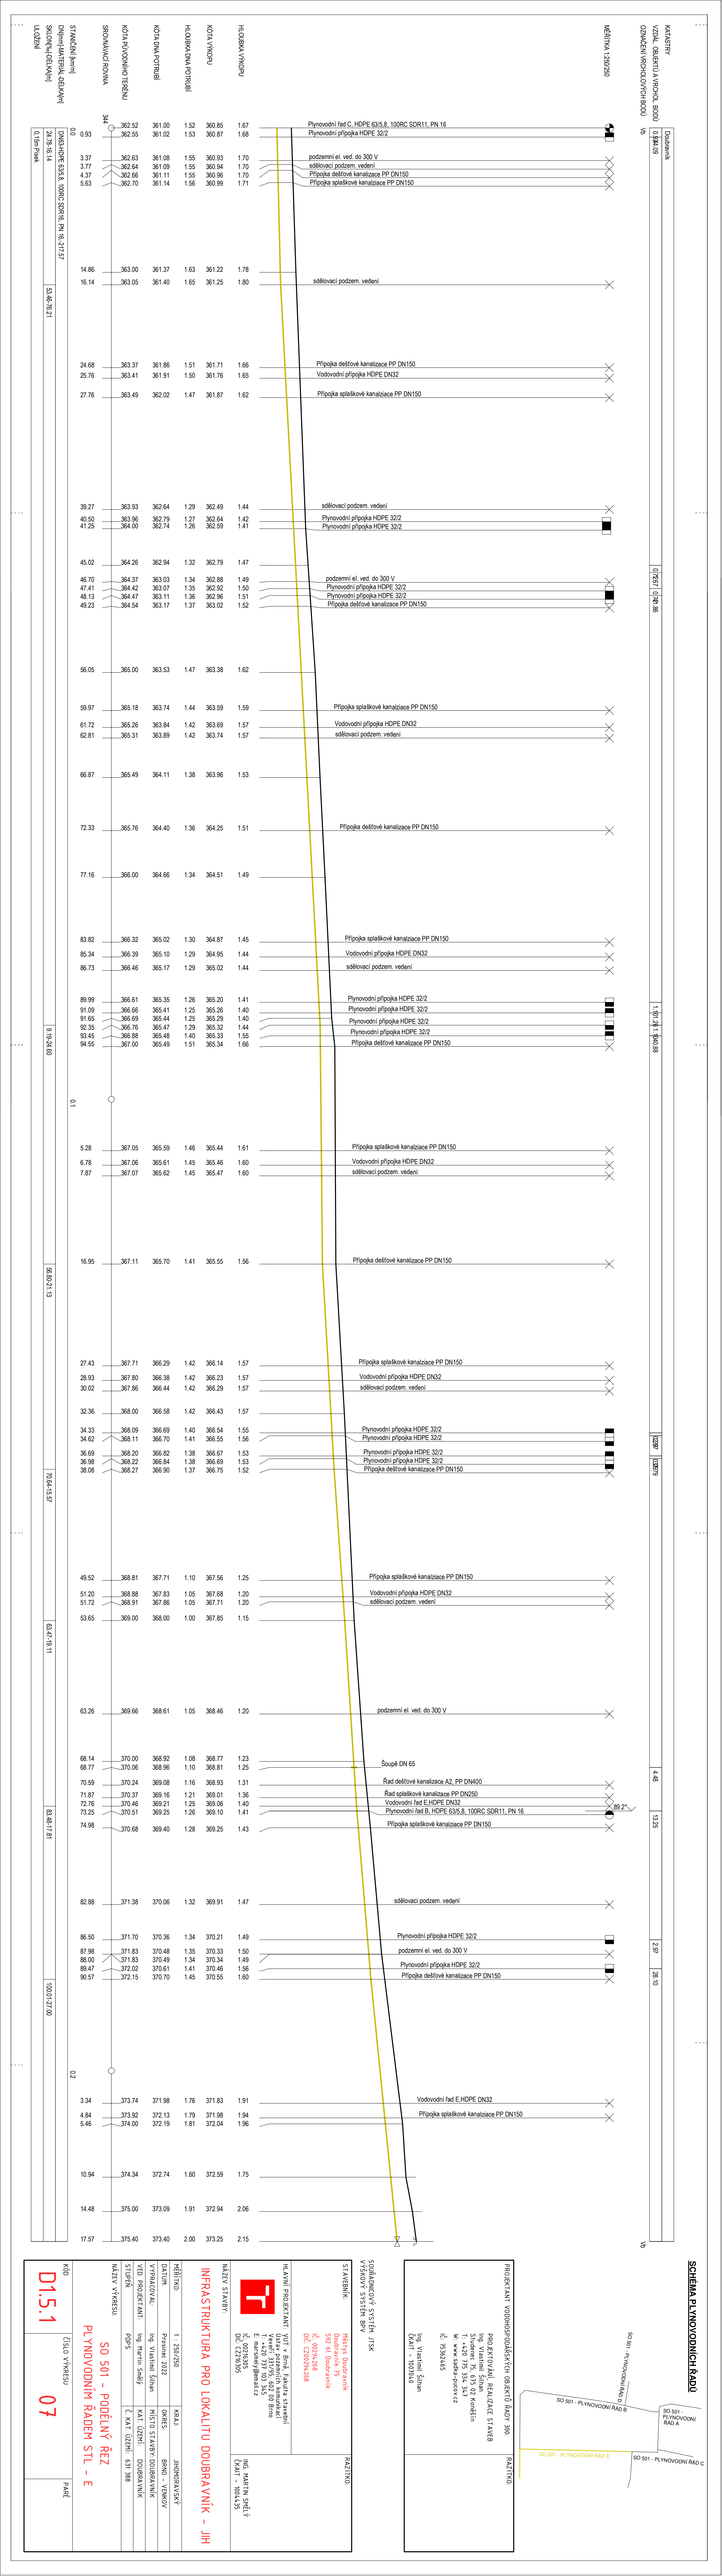

SCHÉMA PLYNOVODNÍCH ŘADŮ

PROJEKTANT VODOHOSPODÁŘSKÝCH OBJEKTŮ ŘÁDY 300

PROJEKTOVÁNÍ, REALIZACE STAVEB
Ing. Vlastimil Šichan
Kosmonautů 1, 612 00 Brno-Královo Pole
T: +420 775 351 310
E: info@sichan-projekt.cz
W: www.sichan-projekt.cz
IČ: 75362455

Ing. Vlastimil Šichan
ČKAIT - 1003140

PROJEKTANT

SOUŘADNICOVÝ SYSTÉM JTSK
VÝŠKOVÝ SYSTÉM Bpv

STAVEBNÍK
Městys Dlouhánek
592 61 Dlouhánek
IČ: 00294288
DIČ: CZ00294288

HLAVNÍ PROJEKTANT VUT v Brně, Fakulta stavební
Ing. Martin Sehnal
Vaveřínská 331/95, 602 00 Brno
E: sehnal@fce.vut.cz
IČ: 00216305
DIČ: CZ00216305

INŽ. MARTIN SEHNAL
ČKAIT - 1004195

RAZÍTKO

INŽENÝRSKÁ ČINNOST
AUTORIZOVANÝ INŽENÝR
OBOR: DOPRAVNÍ STAVBY
ČÍSLO AUTORIZACE: 0311
ČKAIT 0107311

INŽ. MARTIN SEHNAL
ČKAIT - 1004195

RAZÍTKO

MĚŘÍTKO 1 : 250/250
DATUM Prosinec 2022
VYPRACOVAL Ing. Vlastimil Šichan
PŘEZ. ING. MARTIN SEHNAL
ČKAIT 0107311
AUTORIZOVANÝ INŽENÝR
DOPRAVNÍ STAVBY
KRAJ JIHOMORAVSKÝ
OKRES BRNO - VENKOV
KATAST. ÚZEMÍ DLOUHÁNEK

INFRASTRUKTURA PRO LOKALITU DOUBRAVNÍK - JIH

SO 501 - PODÉLNÝ ŘEZ
PLYNOVODNÍM ŘADEM STL - E

NÁZEV VÝKRESU

KÓD D1.5.1

ČÍSLO VÝKRESU 07

PART

STUPEŇ DSP

NÁZEV STAVBY