


1. PŘEHLEDNÁ SITUACE

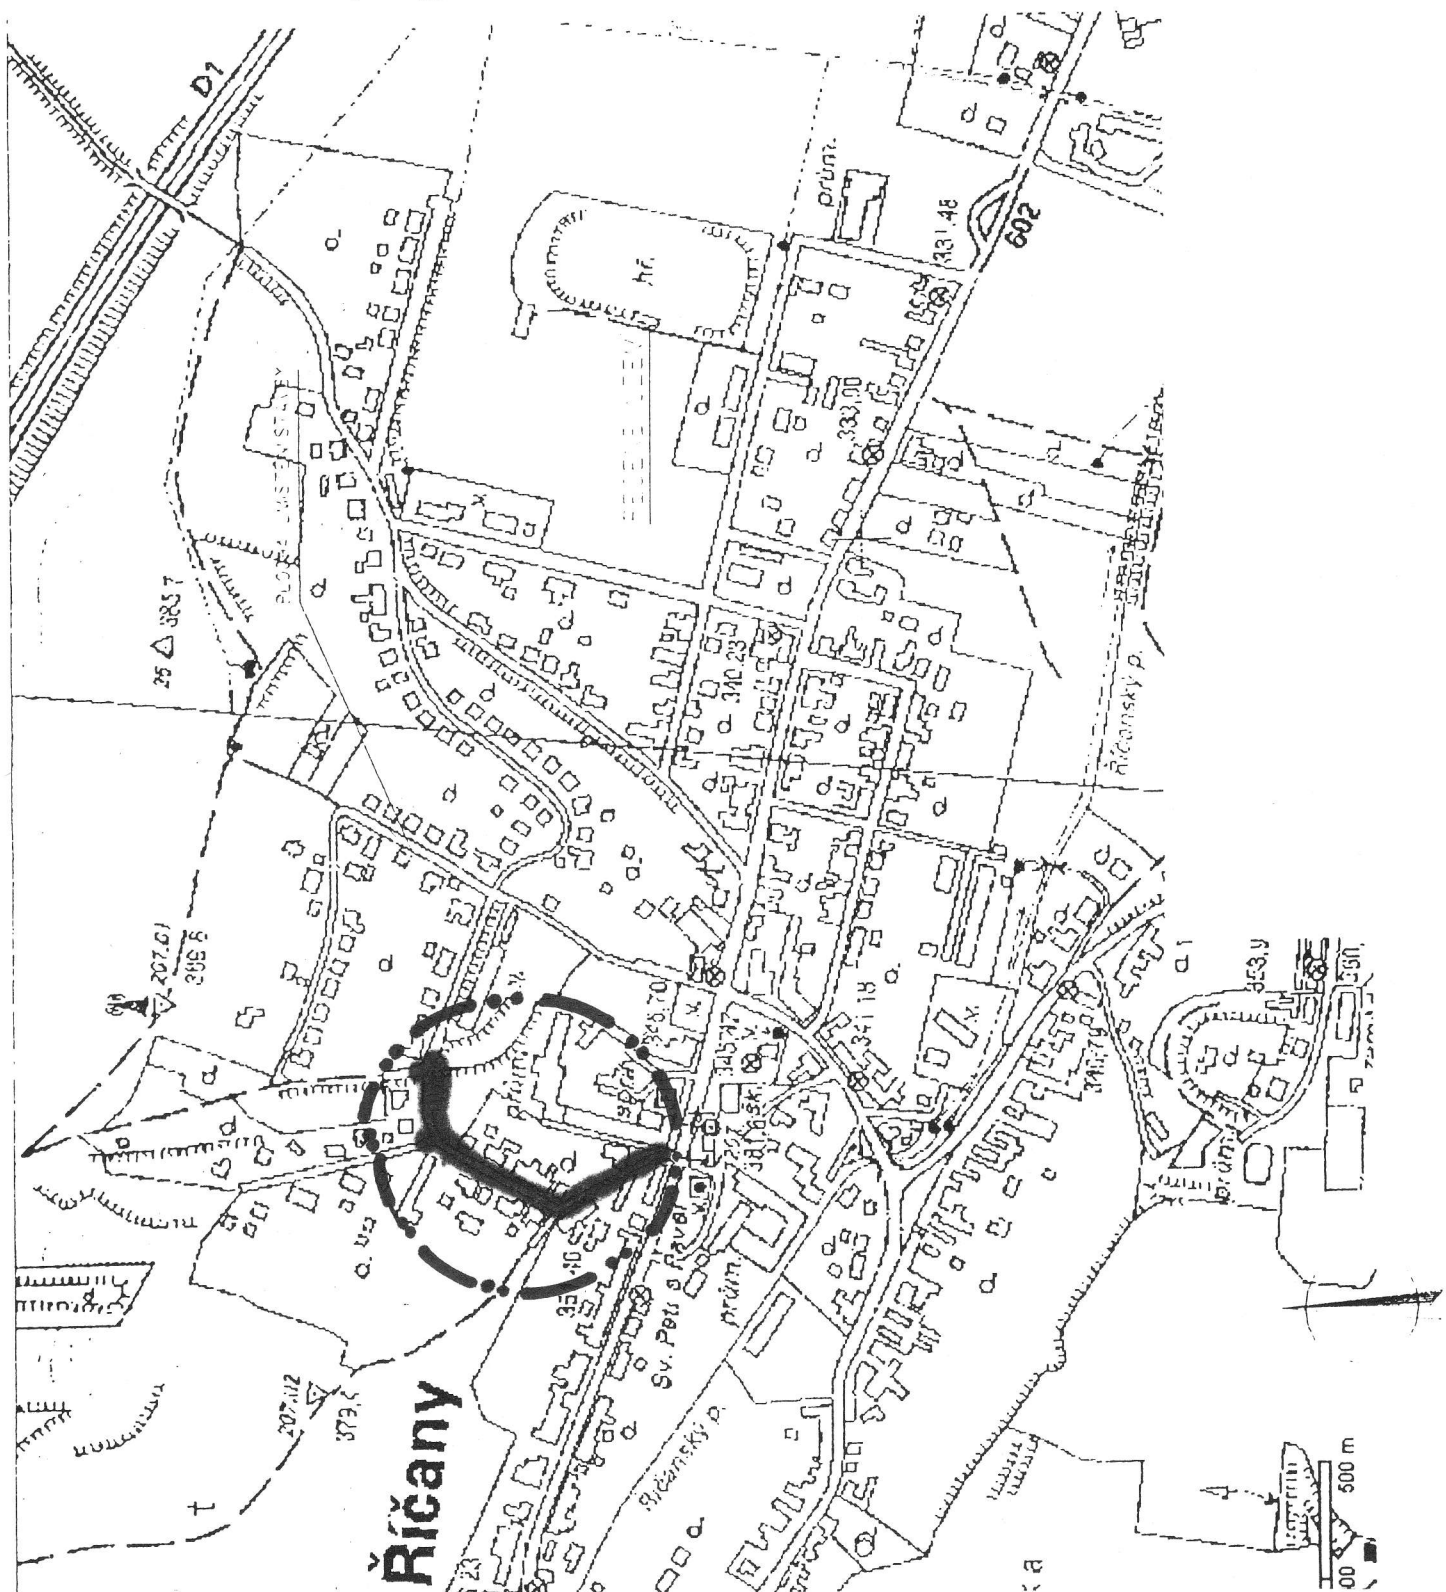

VED.PROJEKTANT	VYPRACOVAL	KRESLIL
ING. LUBOŠ KAŠPÁREK	ING. LUBOŠ KAŠPÁREK	HP DESIGNJET 500
INVESTOR : OBEC ŘÍČANY nám.Osvobození 340, 664 82 Říčany		
STAVBA : REKONSTRUKCE KOMUNIKACE V ULICI ZA HOROU		
OBSAH VÝKRESU : PŘEHLEDNÁ SITUACE		

ING. LUBOŠ KAŠPÁREK
projektová kancelář
tel/fax:546210256
e-mail: kasparek@iol.cz

DATUM :	04/2013
ČÍSLO ZAKÁZKY :	0512
ÚČEL :	DPS
FORMÁT :	A4
ČÍSLO VÝKRESU :	01