




VZOROVÉ PŘÍČNÉ ŘEZY M 1:50

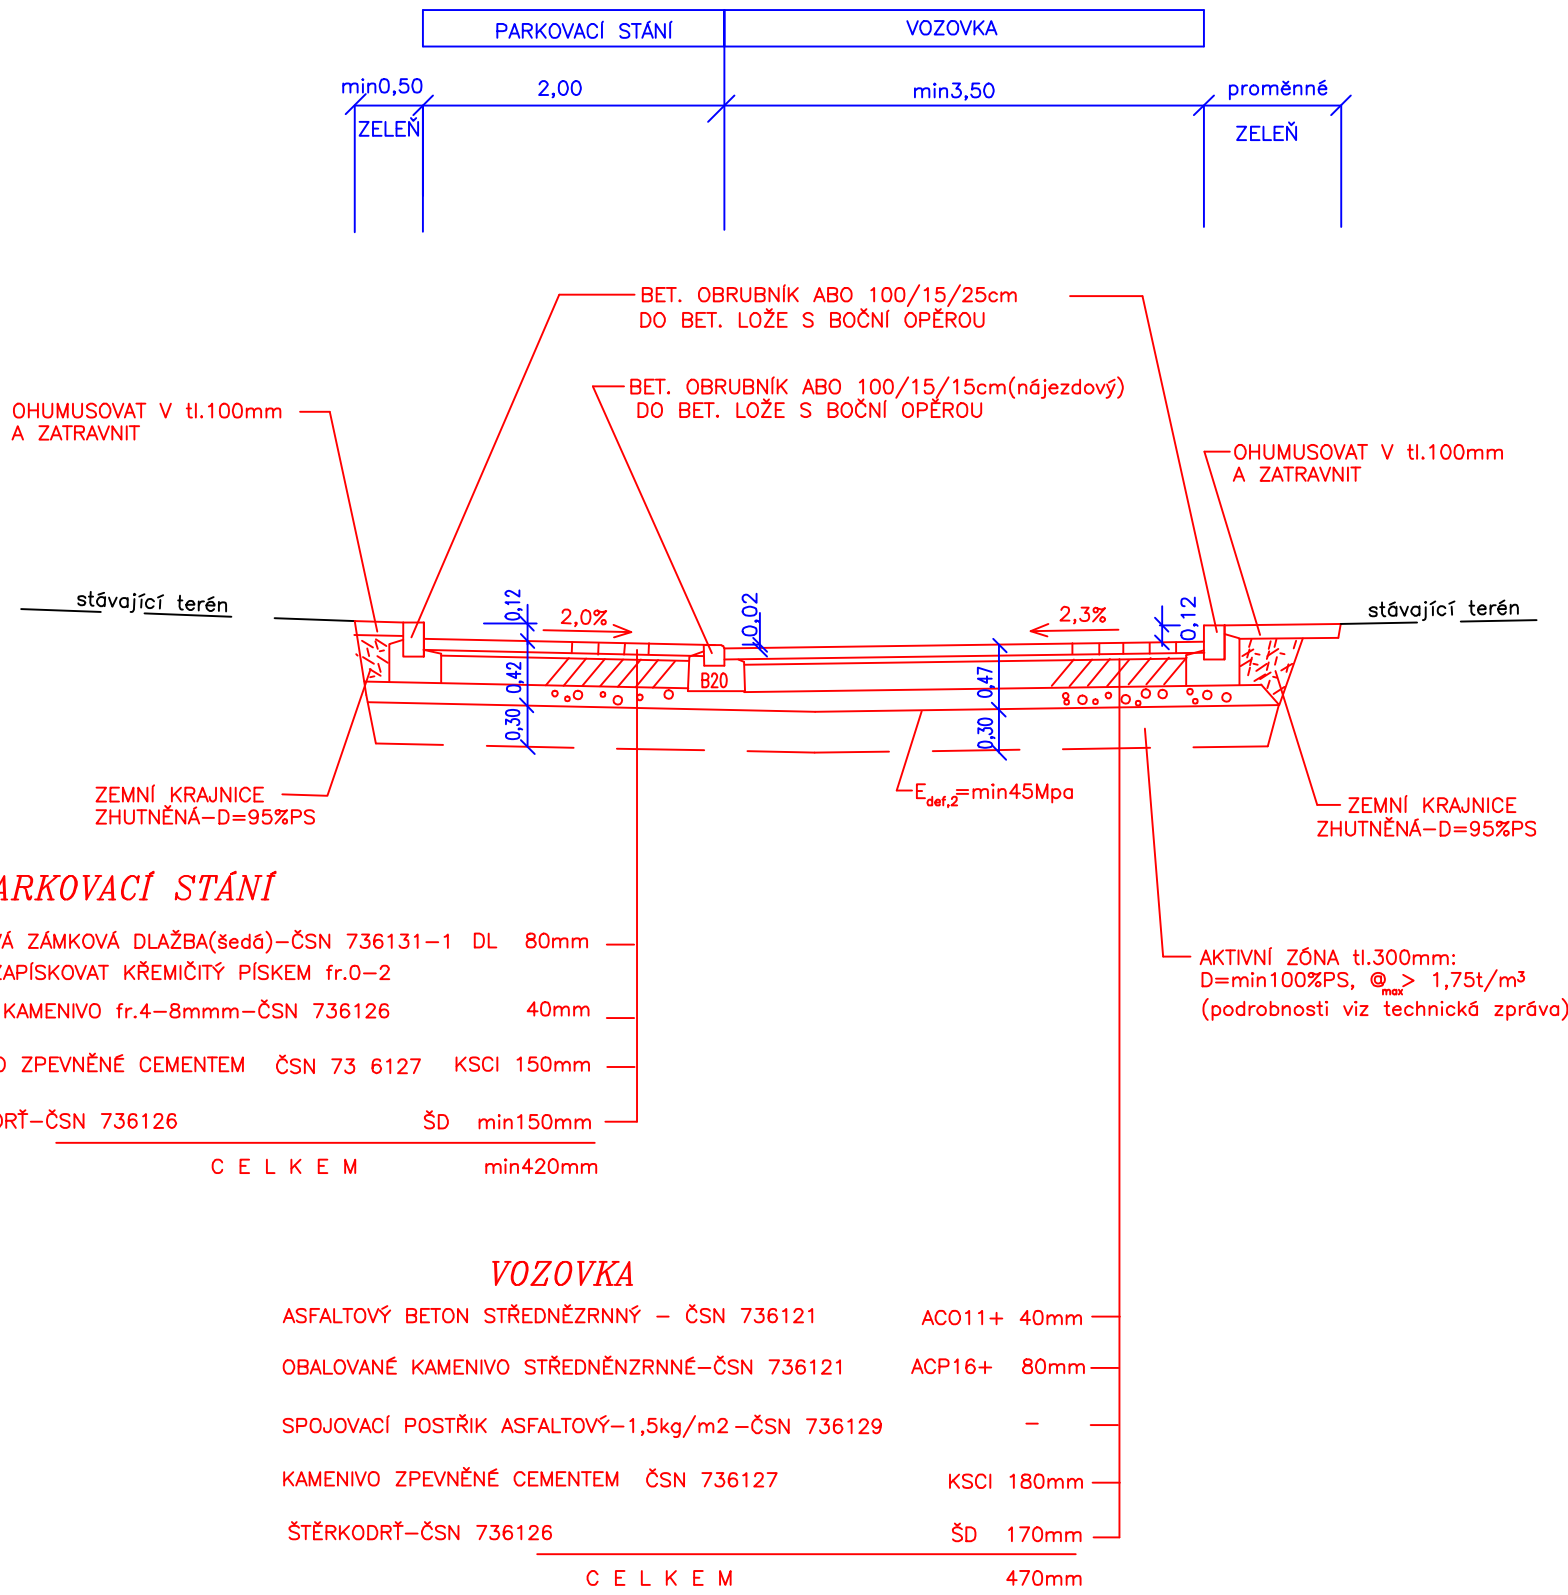

VJEZD–příčný řez

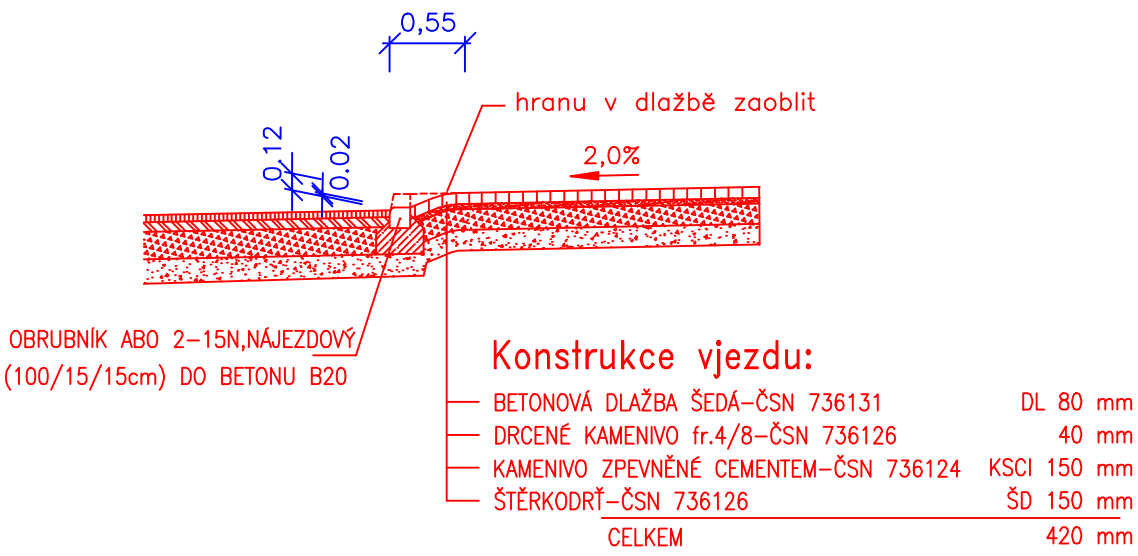

Vjezd–čelní pohled

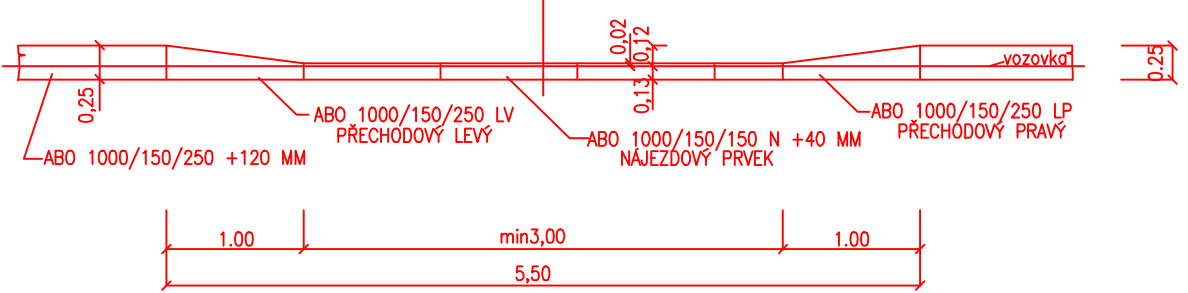

VED.PROJEKTANT	VYPRACOVAL	KRESLIL	ING. LUBOŠ KAŠPÁREK projektová kancelář tel/fax:546210256 e-mail: kasparek@iol.cz	
ING. LUBOŠ KAŠPÁREK	ING. LUBOŠ KAŠPÁREK	HP DESIGNJET 600		
INVESTOR : OBEC ŘÍČANY nám.Osvobození 340, 684 82 Říčany			DATUM :	04/2013
STAVBA : REKONSTRUKCE KOMUNIKACE V ULICI ZA HOROU			ČÍSLO ZAKÁZKY :	0512
			ÚČEL :	DP8
OBSAH VÝKRESU : VZOROVÉ PŘÍČNÉ ŘEZY			FORMÁT:	3xA4
			MĚŘÍTKO :	ČÍSLO VÝKRESU :
			1 : 50	03