




POHLED SEVERNÍ

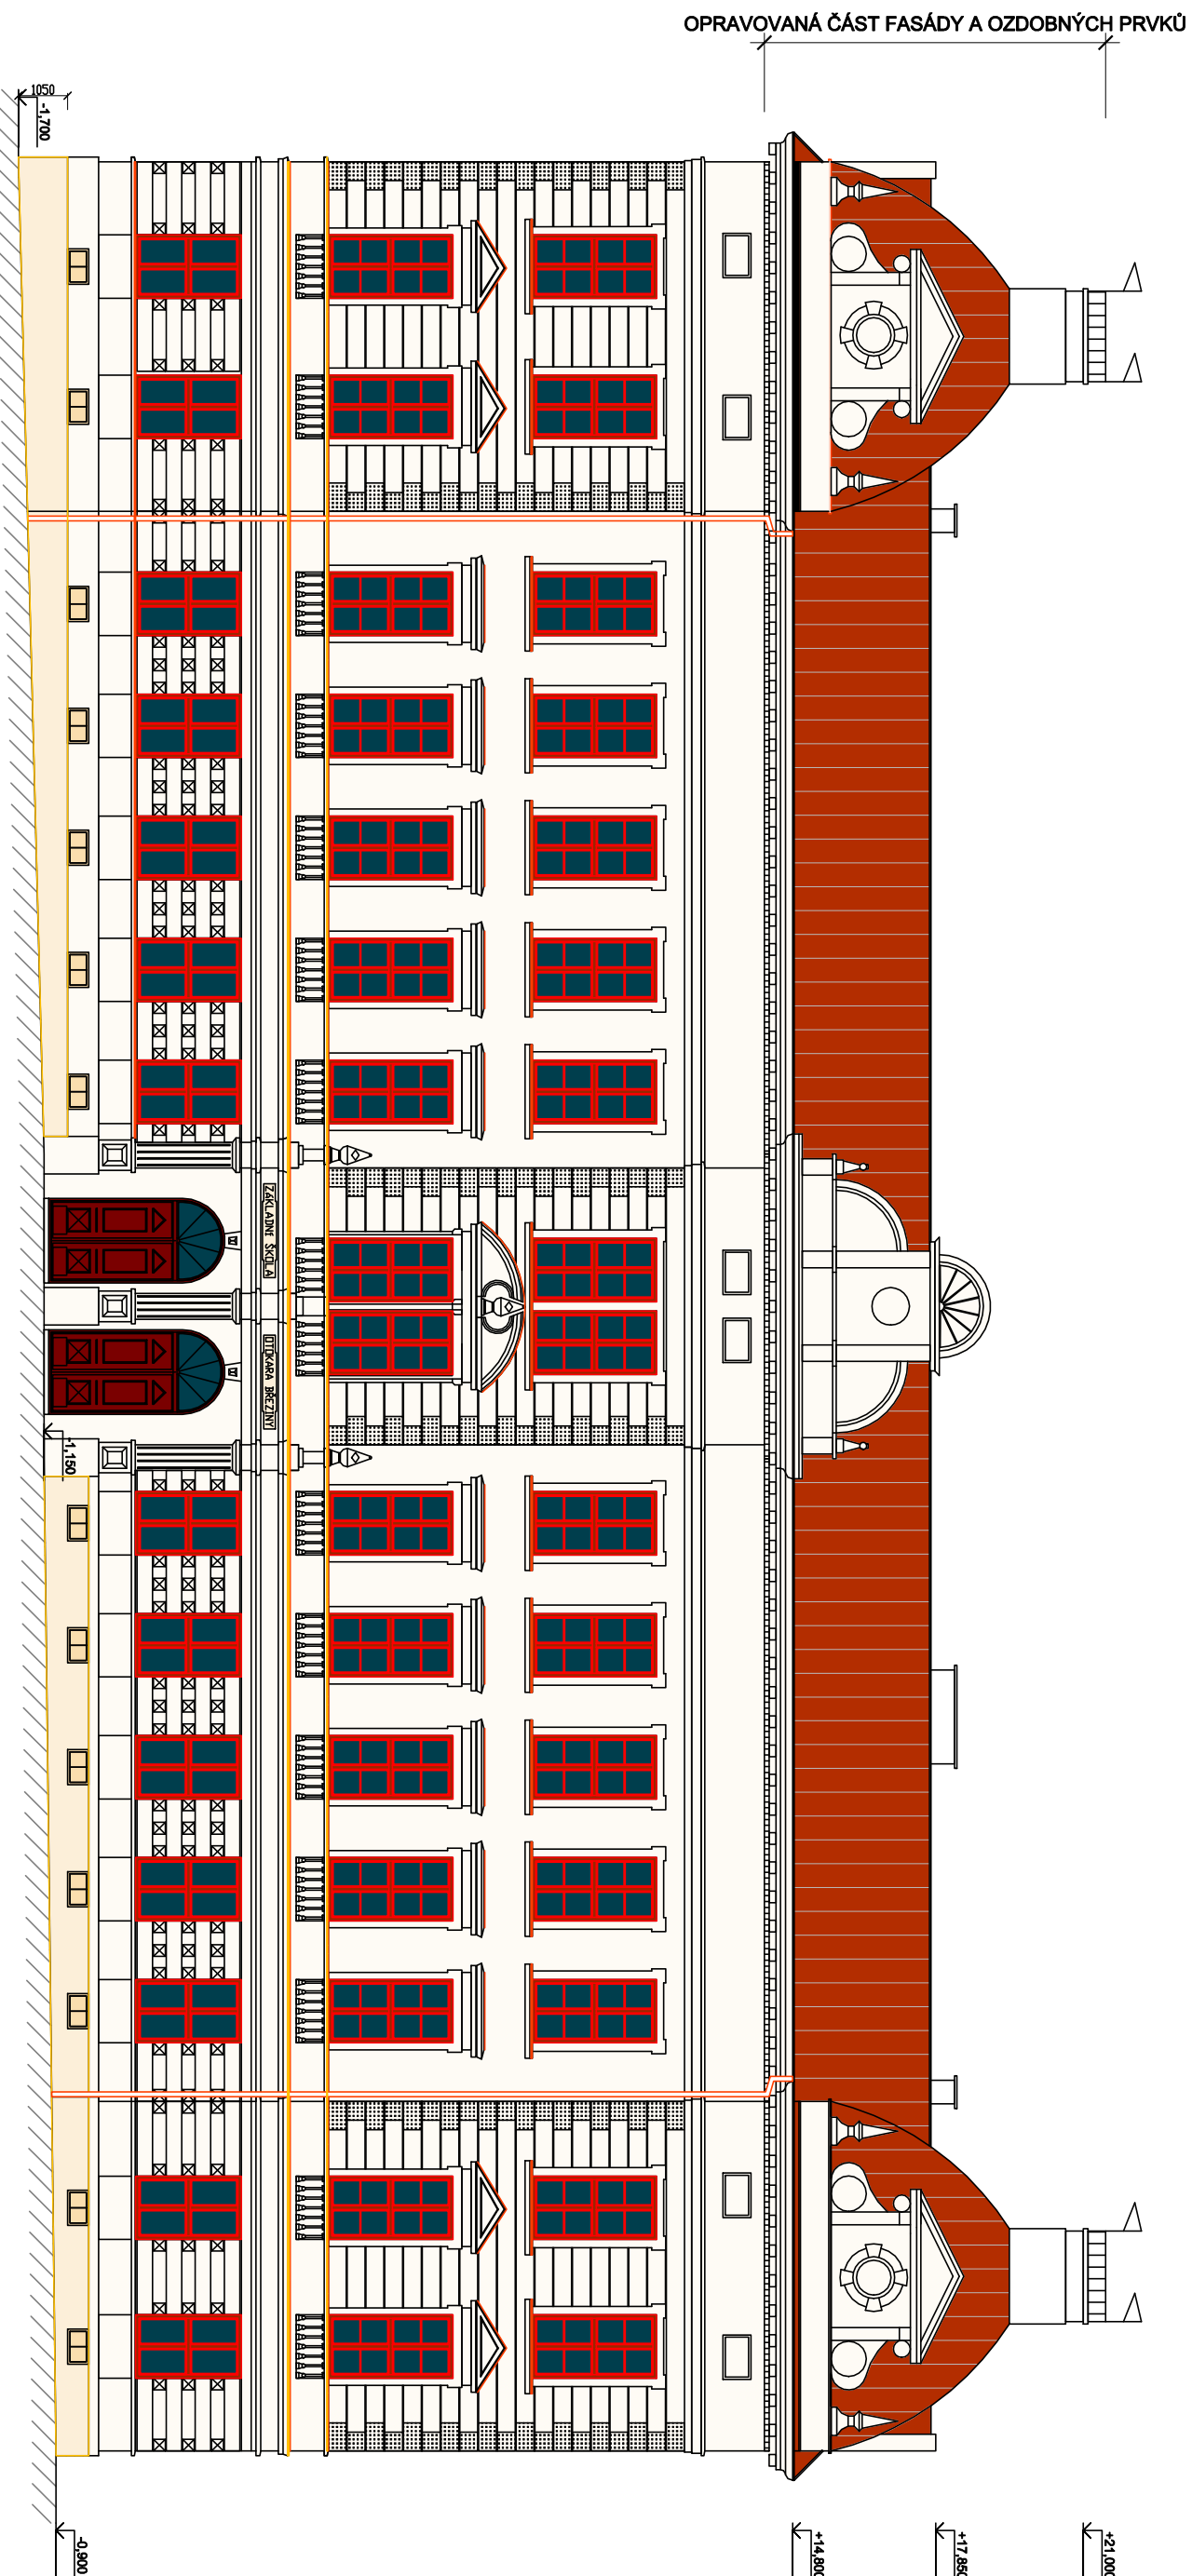

POHLED VÝCHODNÍ

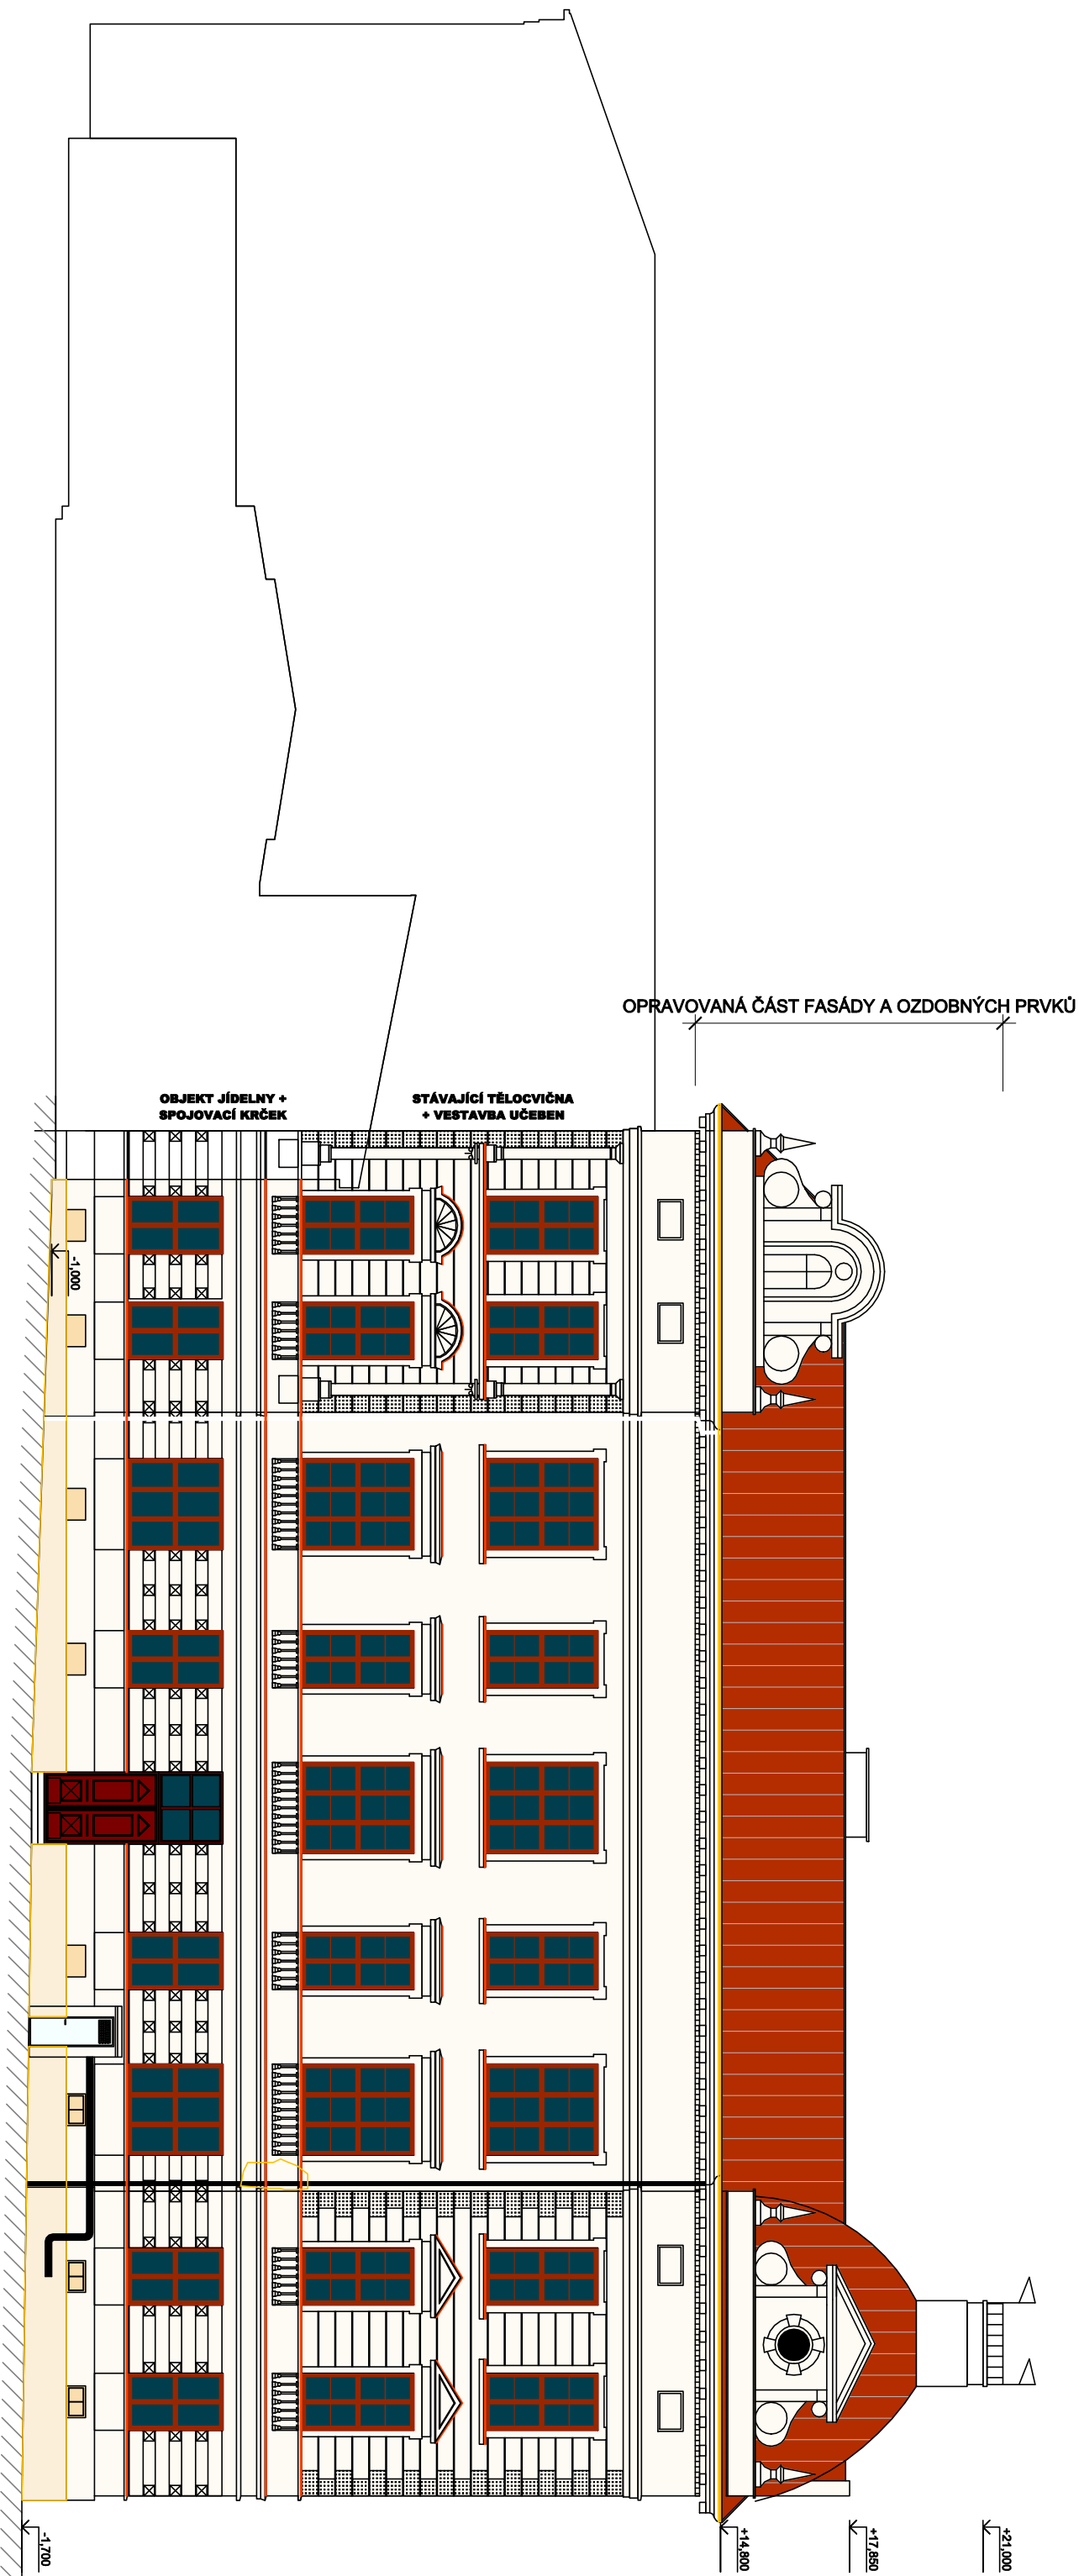

POHLED ZÁPADNÍ

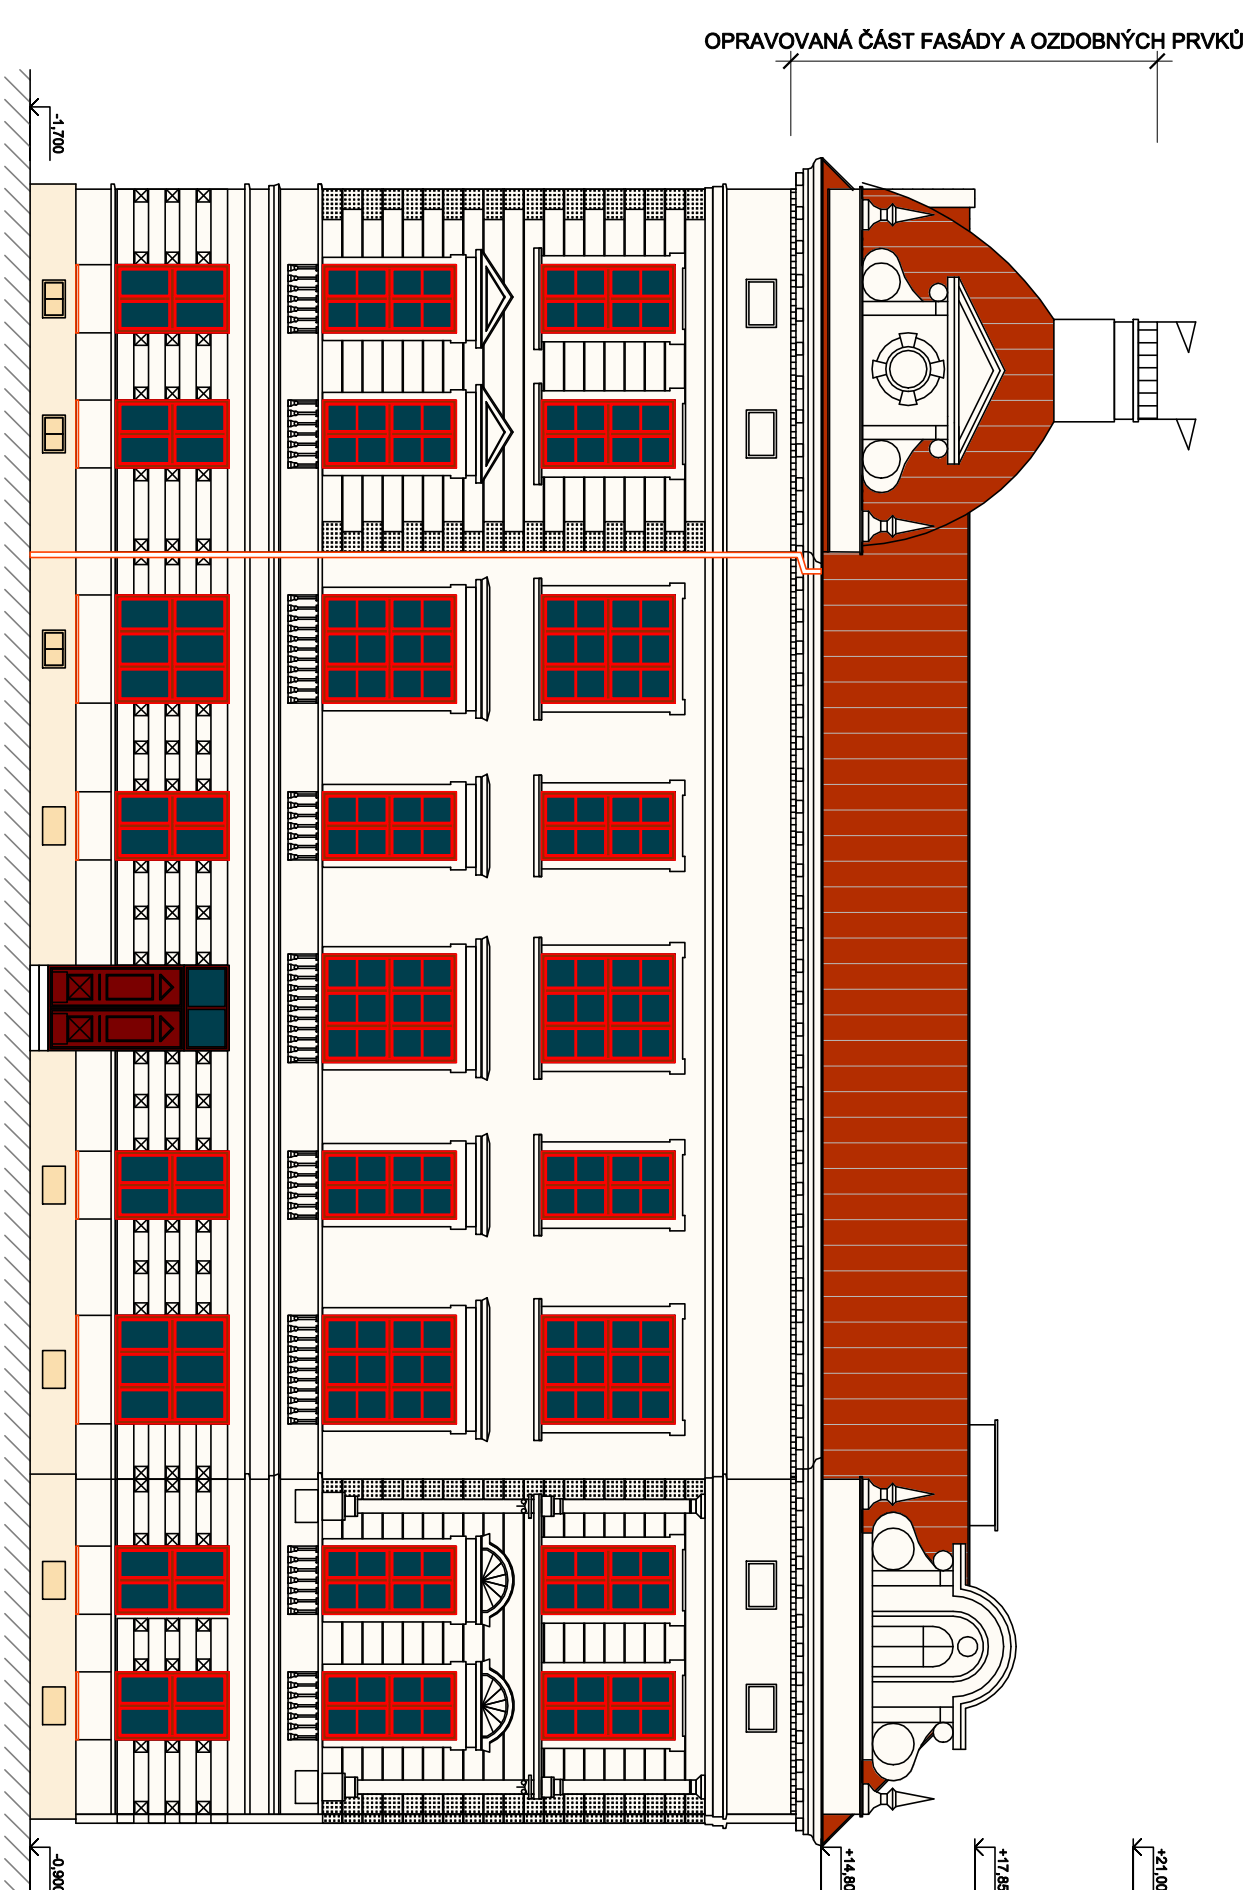

LEGENDA

- Pozn.: - klenbové konstrukcie vo stejném materiálu barevnosti
- barevnosti renovované fasády die stávající barevnosti

Pozn.: - klempířské konstrukce ve stejném materiálu barevnost

- barevnost renovované fasády dle stávající barevnosti

POZNÁMKY:

- [illegible]

[illegible]