


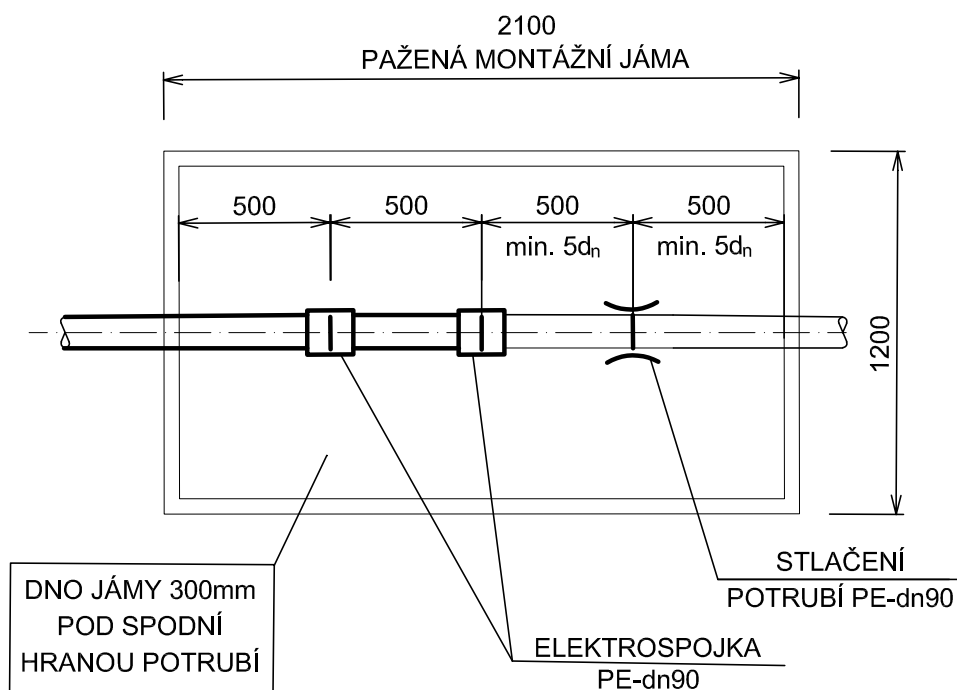

Změna								
	Popis změny				Datum	Vypracoval	Přezkoumal	Schválil
TENTO MATERIÁL JE DUŠEVNÍM VLASTNICTVÍM PROJEKT 2010, S.R.O., RUSKÁ 43, OSTRAVA-VÍTKOVICE, IČO 48391531, A PODLÉHÁ OBCHODNÍMU TAJEMSTVÍ. VLASTNÍK SI VYHRADŽUJE S TÍMTO TAJEMSTVÍM NAKLÁDAT A JEHO VYUŽITÍ PODLÉHÁ PÍSEMNÉMU SVOLENÍ A STANOVENÍ PODMÍNEK TAKOVÉHO UŽITÍ.								
Vypracoval:	Ing. Martin Vavřica	Č. zakázky:	53 025	Měřítko: 1:25	PROJEKT 2010 Ruská 43, 703 00 Ostrava Tel.: 596 693 720 E-mail: projekt2010@projekt2010.cz www.projekt2010.cz    REGISTERED QUALITY SYSTEM REGISTERED EMS REGISTERED OHSAS			
Schválil:	Ing. Martin Vavřica	Stupeň:	DÚSP					
HIP:	Romana Lišková	F A4:	1					
Datum :	08/2023	Kótováno v:	mm					
Stavebník:	Obec Bolatice, Hlučínská 95/3, 747 23 Bolatice				Seznam příloh: PRO-11931-D Č. výkresu: PRO-11931-D.11 Rev.			
Stavba:	Revitalizace části areálu bývalého zemědělského družstva v Bolaticích - 1. etapa							
Objekt:	SO 501 - STL PLYNOVOD, PŘÍPOJKA PLYNU							
Název:	DETAIL PROPOJE							