

Výkres vytvořil program pp_kan
KATASTRY
PARCELNÍ ČÍSLA
DRUH POVRCHU
VZDÁLENOSTI ŠACHET
OZNAČENÍ ŠACHET

SMĚROVÉ POMĚRY

MĚŘITKA 1:500/100

LEGENDA TYPŮ ČAR
PŮVODNÍ TERÉN
HRUBÉ TERÉNNÍ ÚPRAVY

PODÉLNÝ PROFIL
JEDNOTNÁ STOKA "A"

KÓTA HRUBÝCH TERÉNNÍCH ÚPRAV (HTÚ)

HLOUBKA VÝKOPU (od úrovně HTÚ)

KÓTA DNA POTRUBÍ


KÓTA PŮVODNÍHO TERÉNU

SROVNÁVACÍ ROVINA

STANIČENÍ [km/m]
PROFIL[mm]–MATERIÁL–DĚLKA[m]
SKLON[promile]–DĚLKA[m]
ULOŽENÍ
KAPACITNÍ PRŮTOK[l/s]–RYCHLOST[m/s]

(c)AutoPEN Liberec, tel:481120160, autopen@volny.cz

Bolatice (okres Opava)									
451/38	451/37	451/28		451/20	451/28	449/5	451/27		
asf. komunikace		(1)	(2)	beton	budova	beton	rostlý terén	(3)	betonové panely
26.80	50.00				50.00			48.00	
Š1		Š2		Š3		Š4		Š5	

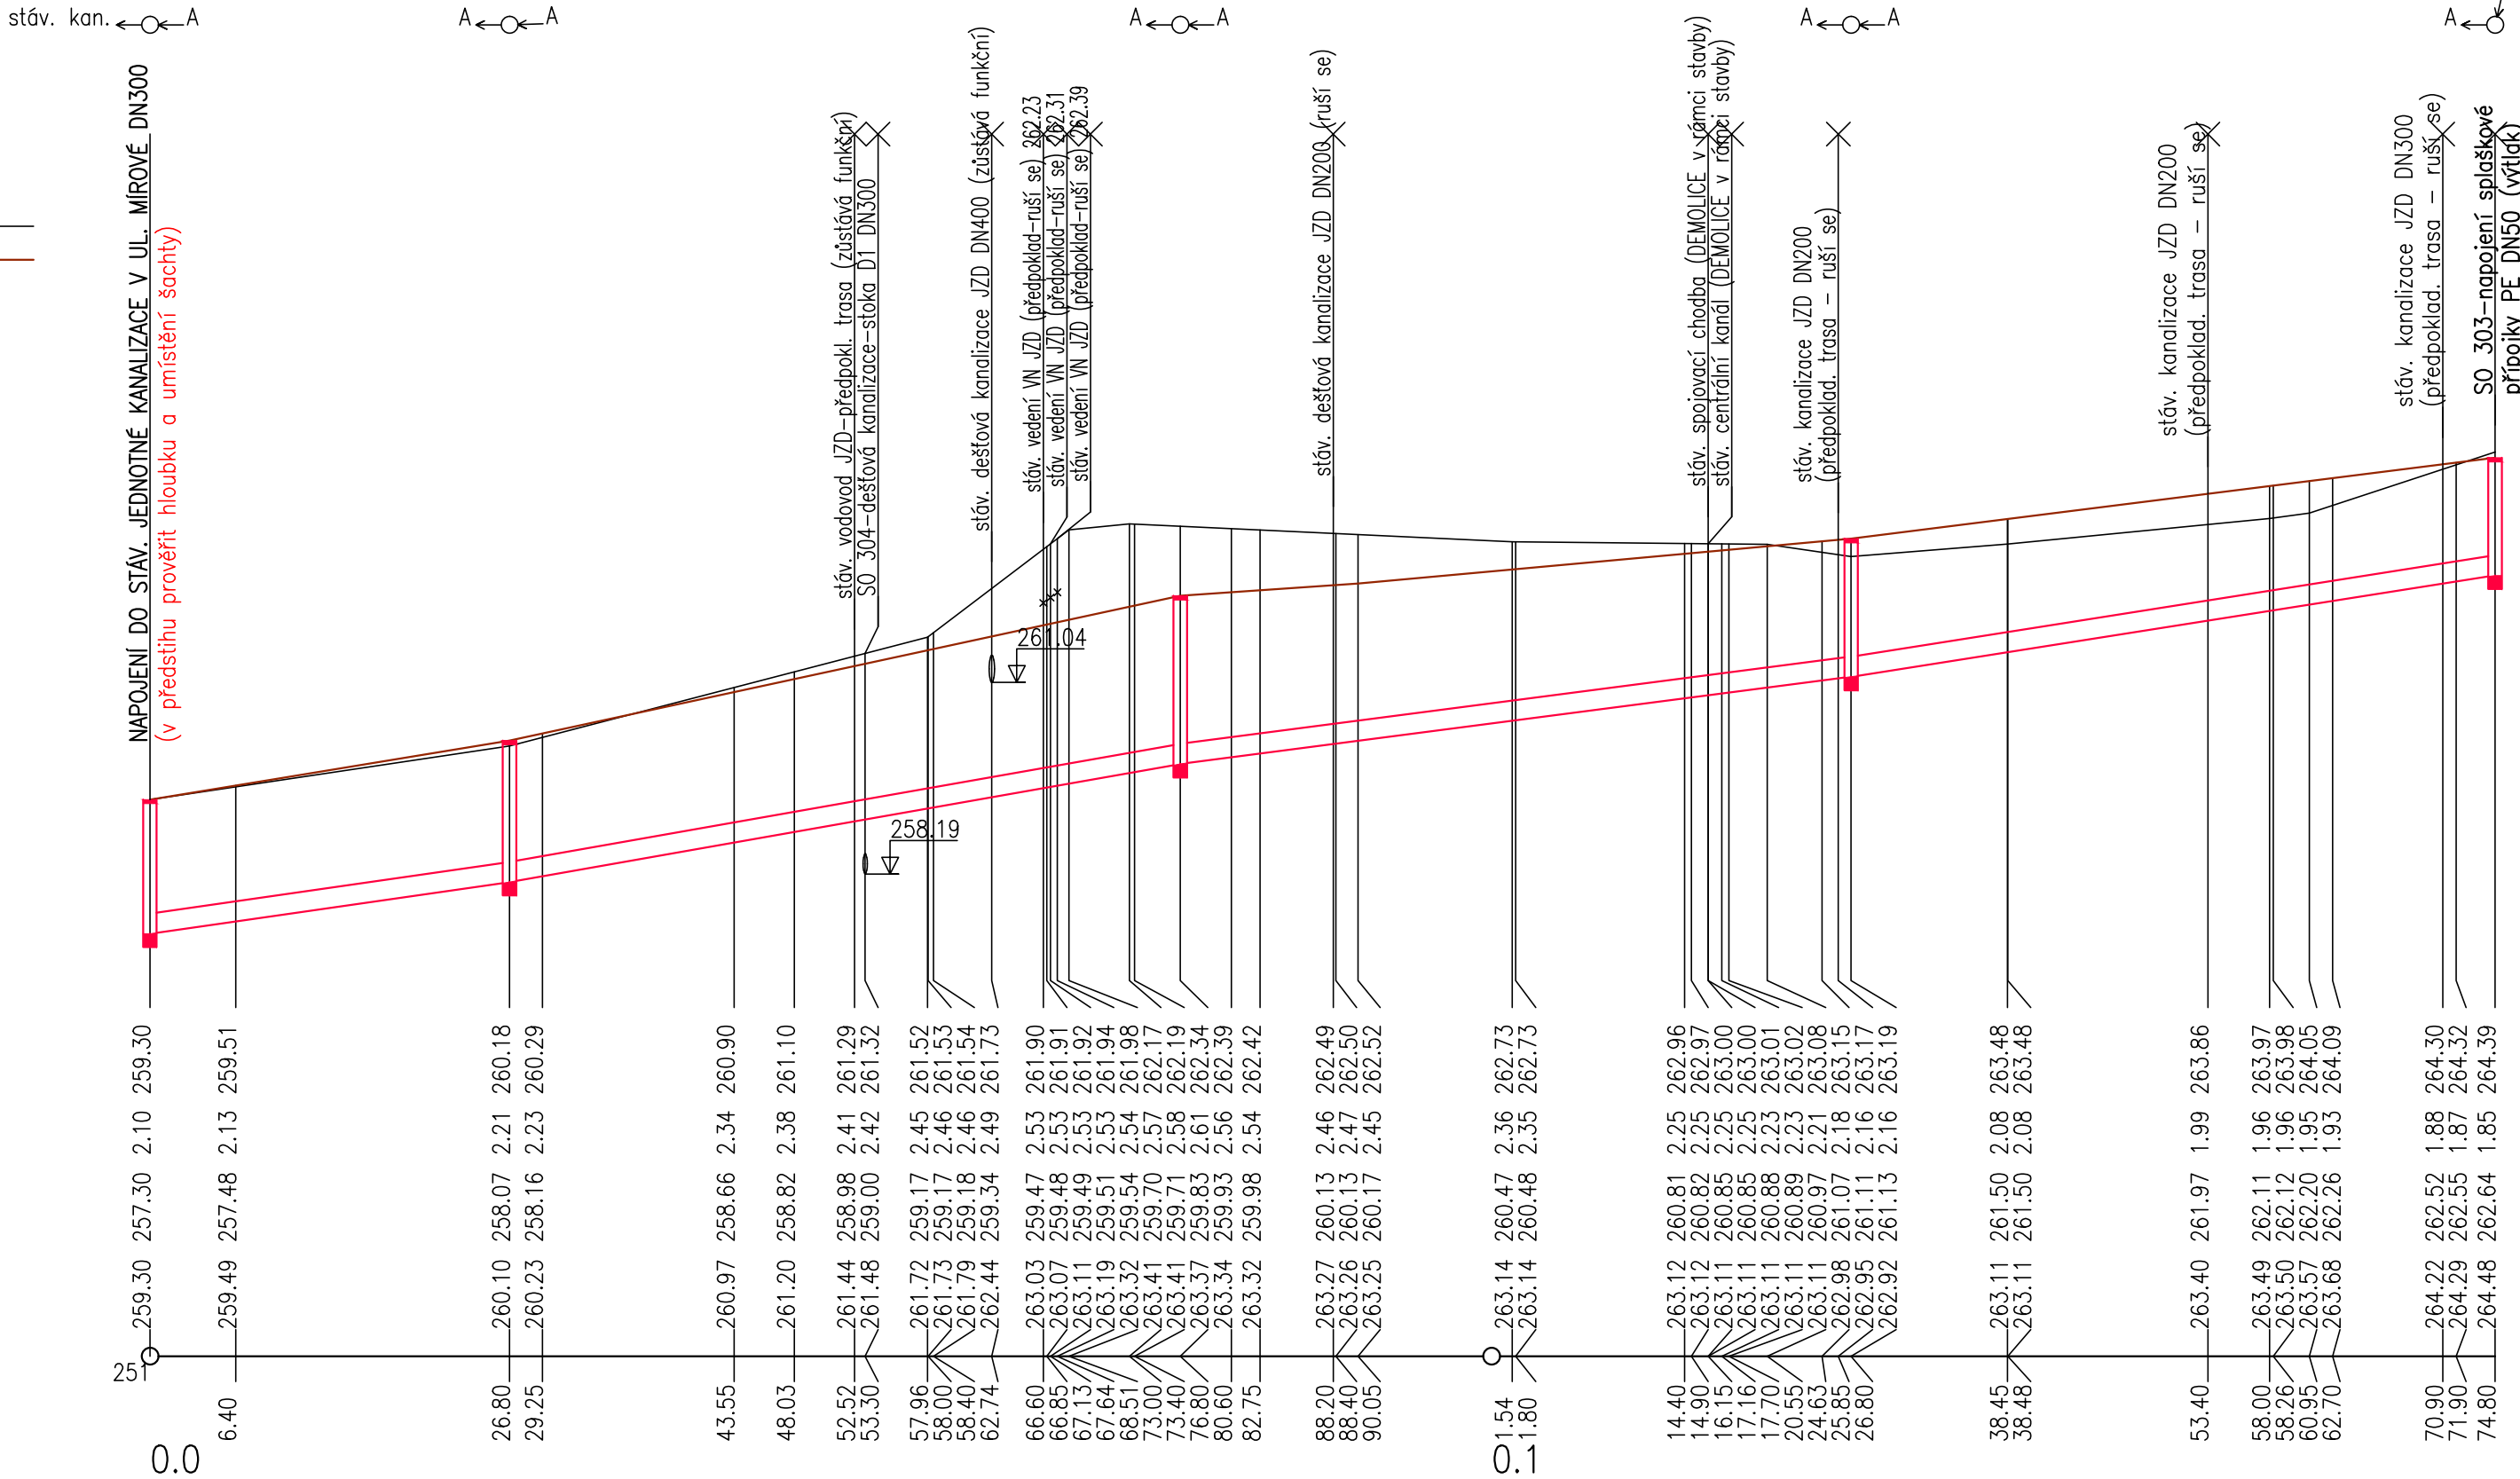

DN300–PVC SN12–174.80			
28.7–26.80	35.2–50.00	26.0–50.00	31.5–48.00
štěrkopískové lože tl. 100mm			
236.1–3.34	262.1–3.71	224.2–3.17	247.4–3.50

- (n) TABULKA VYSVĚTLIVEK
(1) žlab
(2) betonové panely
(3) asf. chodník
(4) betonové panely

POZNÁMKA:

PŘED ZAHÁJENÍM STAVBY BUDE PROVEDENO OVĚŘENÍ HLOUBKY STÁVAJÍCÍ KANALIZACE V MÍSTĚ NAPOJENÍ STOKY "A" (dohledání případné šachty a zjištění hloubky). DLE JEJÍ HLOUBKY SE UPRAVÍ SPÁD ÚSEKU Š1 - Š2.

Katastrální území: Bolatice [606987];(okres Opava)

Výškový systém: B.p.v.

Souřadnicový systém: JTSK

Změna								
Popis změny				Datum	Vypracoval	Přezkoumal	Schválil	
TENTO MATERIÁL JE DUŠEVNÍM VLASTNICTVÍM PROJEKT 2010, S.R.O., RUSKÁ 43, OSTRAVA-VÍTKOVICE, IČO 48391531, A PODLEHÁ OBCHODNÍMU TAJEMSTVÍ. VLASTNÍK SI VYHRAŽUJE S TÍMTO TAJEMSTVÍM NAKLÁDAT A JEHO VYUŽITÍ PODLEHÁ PÍSEMNÉMU SOVLENÍ A STANOVENÍ PODMÍNEK TAKOVÉHO UŽITÍ.								
Vypracoval:	Romana Lišková	Č. zakázky:	53 025	Měřitko:	1:250			
Schválil:	Ing. Lukáš Madry	Stupeň:	DÚSP					
HIP:	Romana Lišková	F A4:	18					
Datum :	08/2023	Kótováno v:	km,m					
Stavebník: Obec Bolatice, Hlučínská 95/3, 747 23 Bolatice Stavba: Revitalizace části areálu bývalého zemědělského družstva v Bolaticích - 1. etapa Objekt: SO 302 - PRODLOUŽENÍ JEDNOTNÉ KANALIZACE V UL. MÍROVÉ					PROJEKT 2010 Ruská 43, 703 00 Ostrava Tel.: 596 693 720 E-mail: projekt2010@projekt2010.cz www.projekt2010.cz  ISO 9001 ISO 14001 OHSAS 18001 REGISTERED QUALITY SYSTEM REGISTERED ISO REGISTERED OHSAS			
Název: PODÉLNÝ PROFIL STOKY "A"					Seznam příloh: PRO-11927-D			
					Č. výkresu: PRO-11927-D.3			
					Rev.			