

KATASTRY
PARCELNÍ ČÍSLA
DRUH POVRCHU
VZDÁLENOSTI ŠACHET
OZNAČENÍ ŠACHET

SMĚROVÉ POMĚRY

MĚŘÍTKA 1:250/100

LEGENDA TYPŮ ČAR
PŮVODNÍ TERÉN
HRUBÉ TERÉNNÍ ÚPRAVY

PODÉLNÝ PROFIL
ODTOK Z RETENČNÍ NÁDRŽE

KÓTA HRUBÝCH TERÉNNÍCH ÚPRAV

HLOUBKA DNA POTRUBÍ

KÓTA DNA POTRUBÍ



KÓTA PŮVODNÍHO TERÉNU

SROVNÁVACÍ ROVINA

STANIČENÍ [km/m]
PROFIL[mm]–MATERIÁL–DĚLKA[m]
SKLON[promile]–DĚLKA[m]
ULOŽENÍ
KAPACITNÍ PRŮTOK[l/s]–RYCHLOST[m/s]
SKUTEČNÝ PRŮTOK[l/s]–RYCHLOST[m/s]

Bolatice (okres Opava)	
449/1	
terén	
6.40	5.60

ŠD5 ŠD0 RN

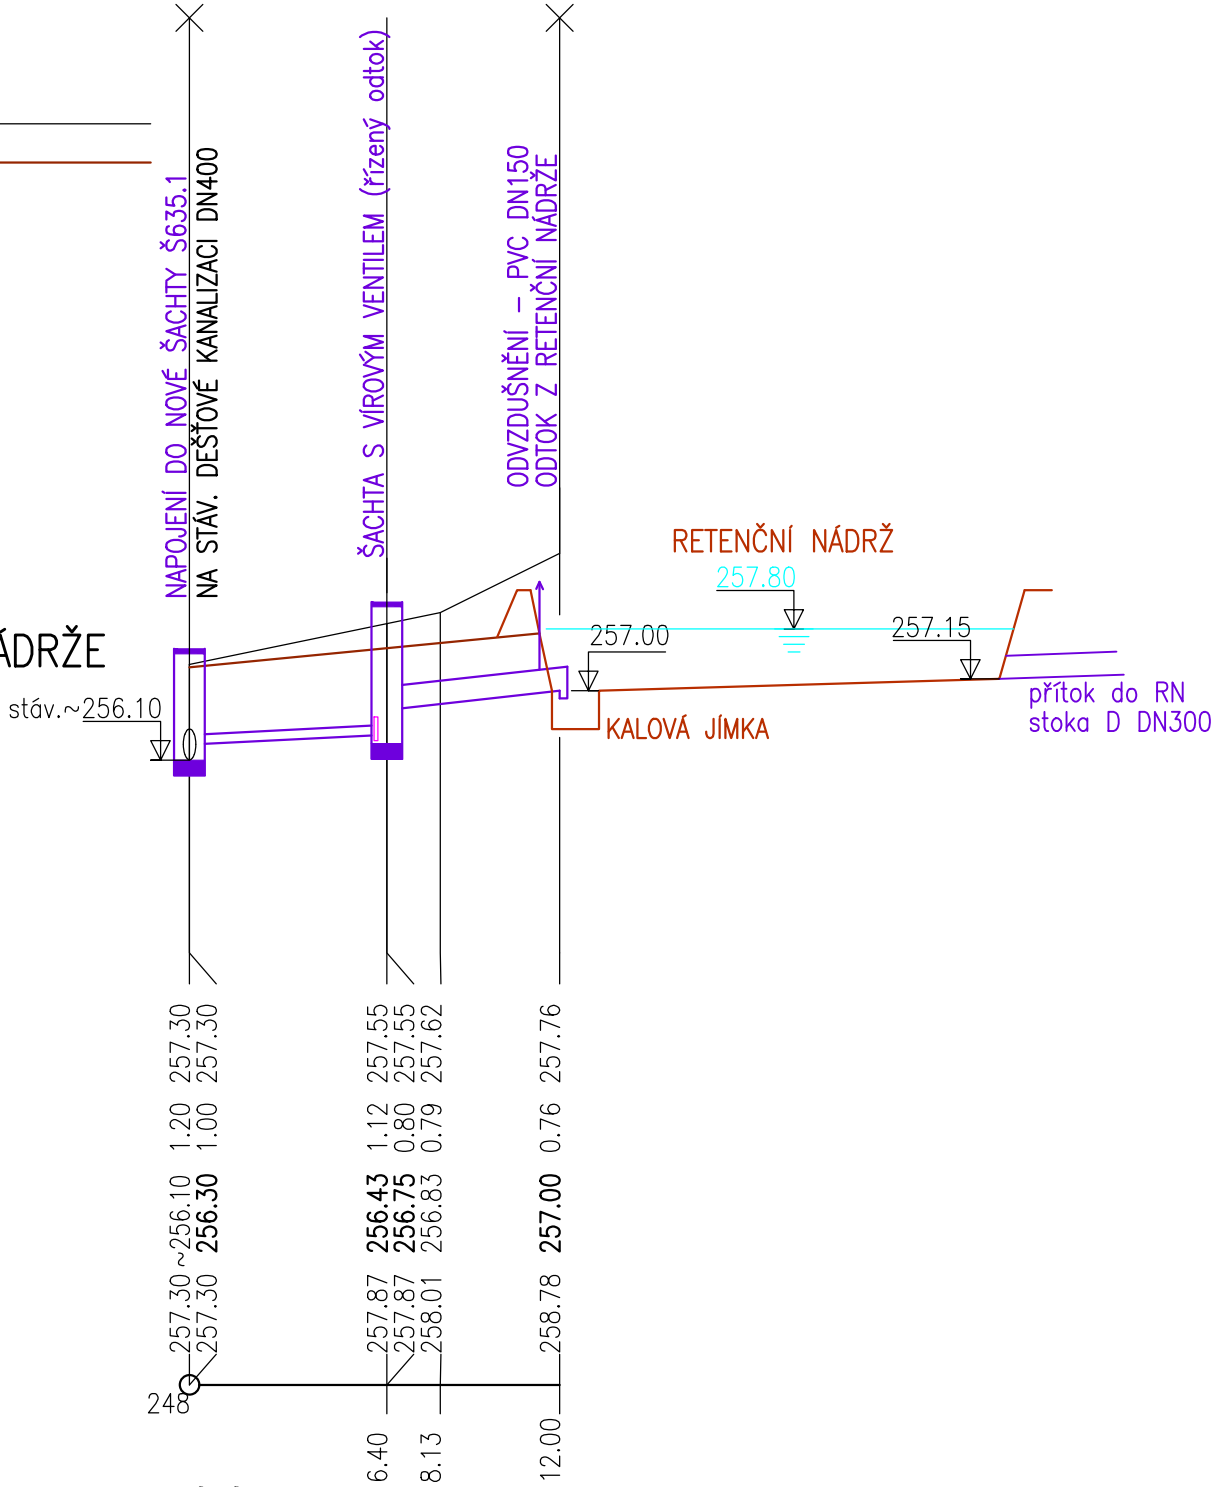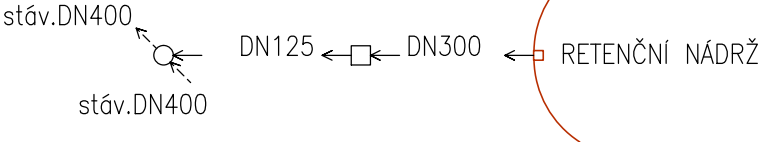

0.0	DN125–PVC–KG SN8–6.40
	DN300–PVC–KG SN8–5.60
20.3–6.40	44.6–5.60
štěrkopísk. lože tl. 100 mm	
18.7–1.52	280.7–3.97
5.0–1.31	5.0–1.58

Katastrální území: Bolatice [606987];(okres Opava)
Výškový systém: B.p.v.
Souřadnicový systém: JTSK

Změna						
	Popis změny	Datum	Vypracoval	Přezkoumal	Schválil	
TENTO MATERIÁL JE DUŠEVNÍM VLASTNICTVÍM PROJEKT 2010, S.R.O., RUSKÁ 43, OSTRAVA-VÍTKOVICE, IČO 48391531, A PODLÉHÁ OBCHODNÍMU TAJEMSTVÍ. VLASTNÍK SI VYHRADZUJE S TÍMTO TAJEMSTVÍM NAKLÁDAT A JEHO VYUŽITÍ PODLÉHÁ PÍSEMNÉMU SVOLENÍ A STANOVENÍ PODMÍNEK TAKOVÉHO UŽITÍ.						
Vypracoval:	Romana Lišková	Č. zakázky:	53 025	Měřítka: 1:250/100	PROJEKT 2010 Ruská 43, 703 00 Ostrava Tel.: 596 693 720 E-mail: projekt2010@projekt2010.cz www.projekt2010.cz  ISO 9001 REGISTERED QUALITY SYSTEM  ISO 14001 REGISTERED EMS  OHSAS 18001 REGISTERED OHSAS	
Schválil:	Ing. Lukáš Madry	Stupeň:	DÚSP			
HIP:	Romana Lišková	F A4:	2			
Datum :	08/2023	Kótováno v:	km,m			
Stavebník:	Obec Bolatice, Hlučínská 95/3, 747 23 Bolatice					
Stavba:	Revitalizace části areálu bývalého zemědělského družstva v Bolaticích - 1. etapa					
Objekt:	SO 305 - RETENČNÍ NÁDRŽ					
Název:	PODÉLNÝ PROFIL - ODTOK Z RN			Seznam příloh:		PRO-11930-D
				Č. výkresu:		PRO-11930-D.6

PROJEKT
2010

Ruská 43, 703 00 Ostrava
Tel.: 596 693 720
E-mail: projekt2010@projekt2010.cz
www.projekt2010.cz



Č. výkresu: PRO-11930-D

Č. výkresu:
PRO-11930-D.6