




Podélný profil: 1S PP M 1:500/10
Rozsah: km 0,00000 - km 0,17567

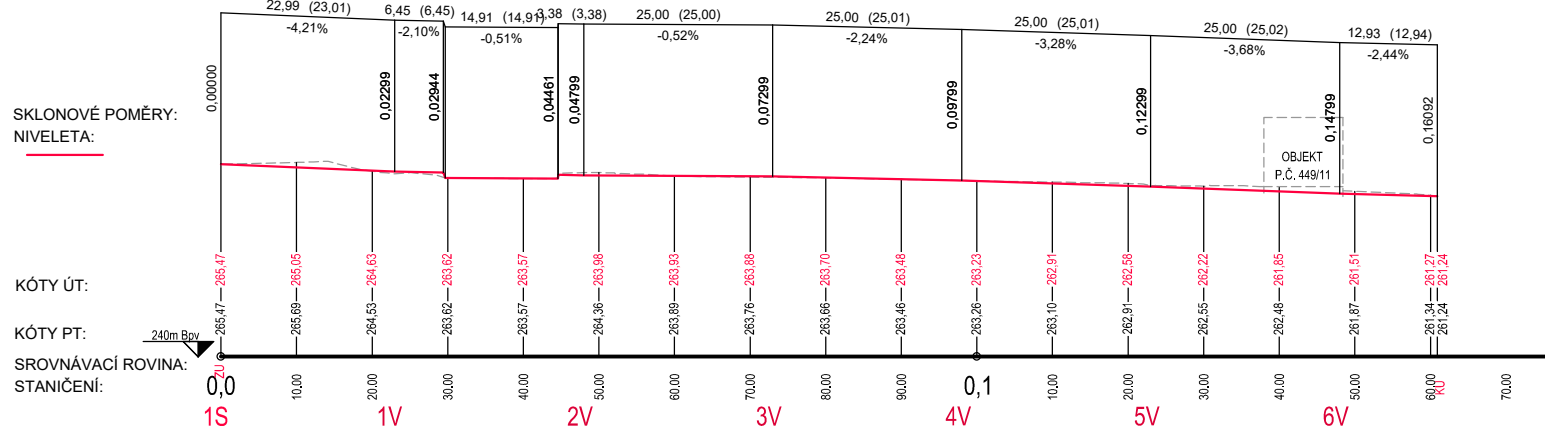


Podélný profil: 2S PP M 1:500/10
Rozsah: km 0,00000 - km 0,17567

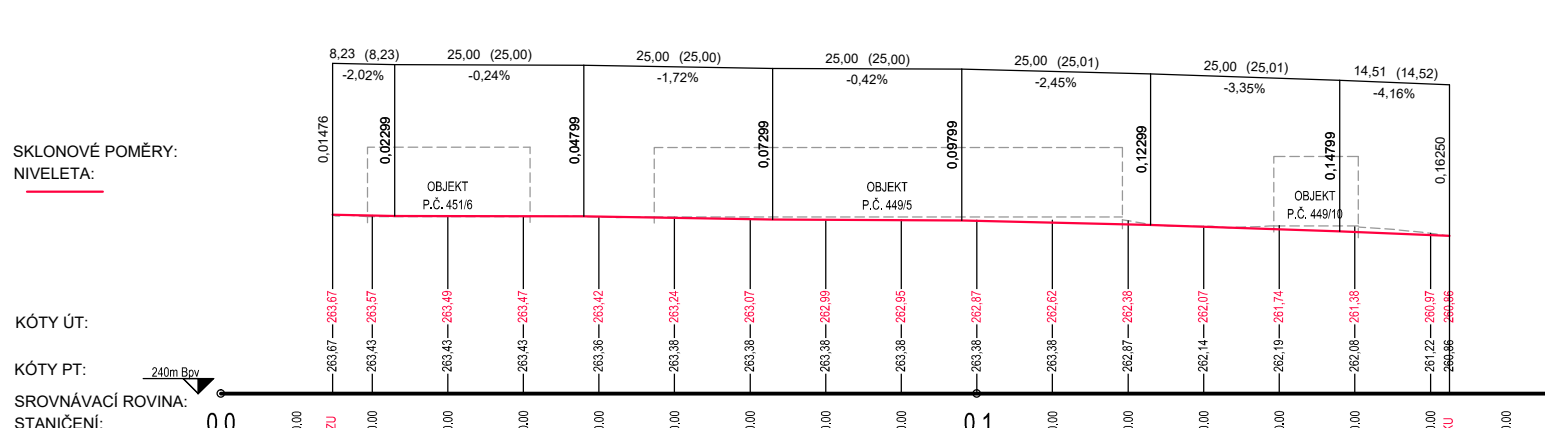


Podélný profil: 3S PP M 1:500/10
Rozsah: km 0,00000 - km 0,17567

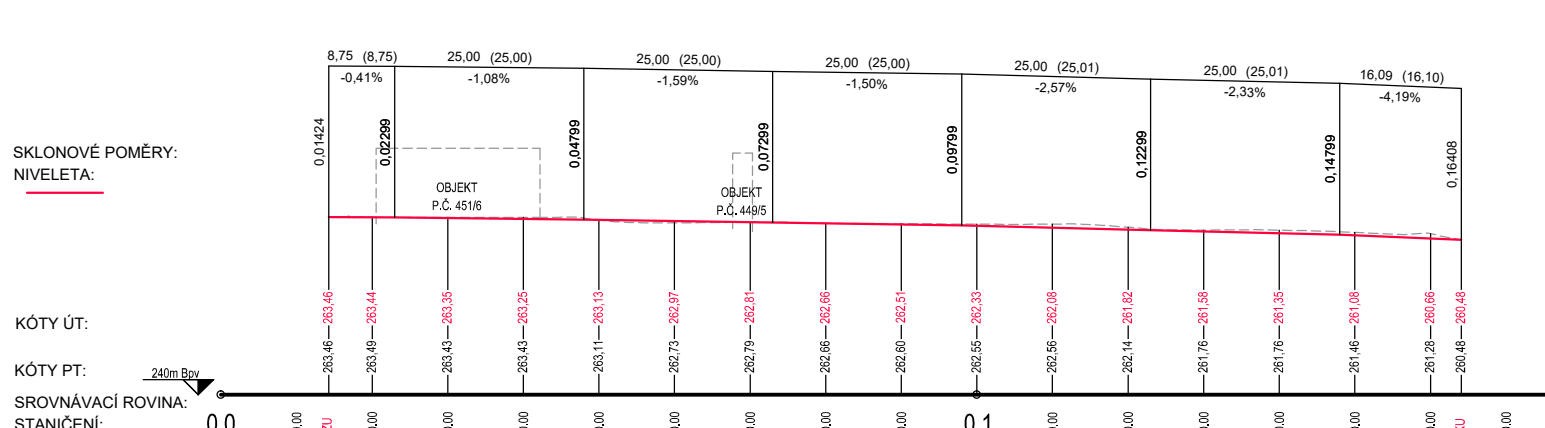

Podélný profil: 4S PP M 1:500/10
Rozsah: km 0,00000 - km 0,17567

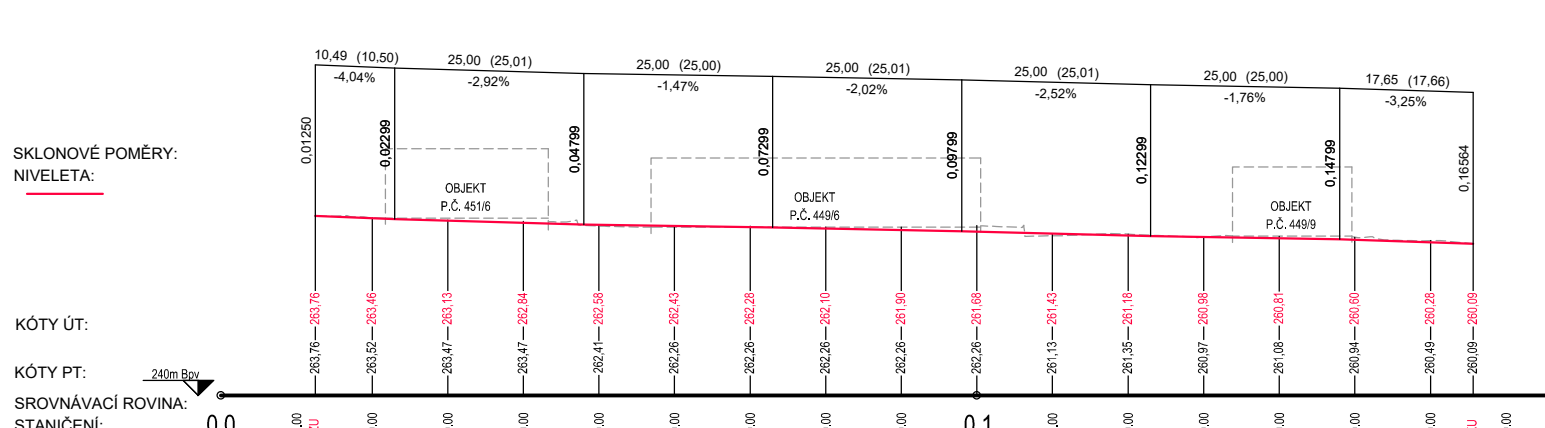


Podélný profil: 5S PP M 1:500/10
Rozsah: km 0,00000 - km 0,17567

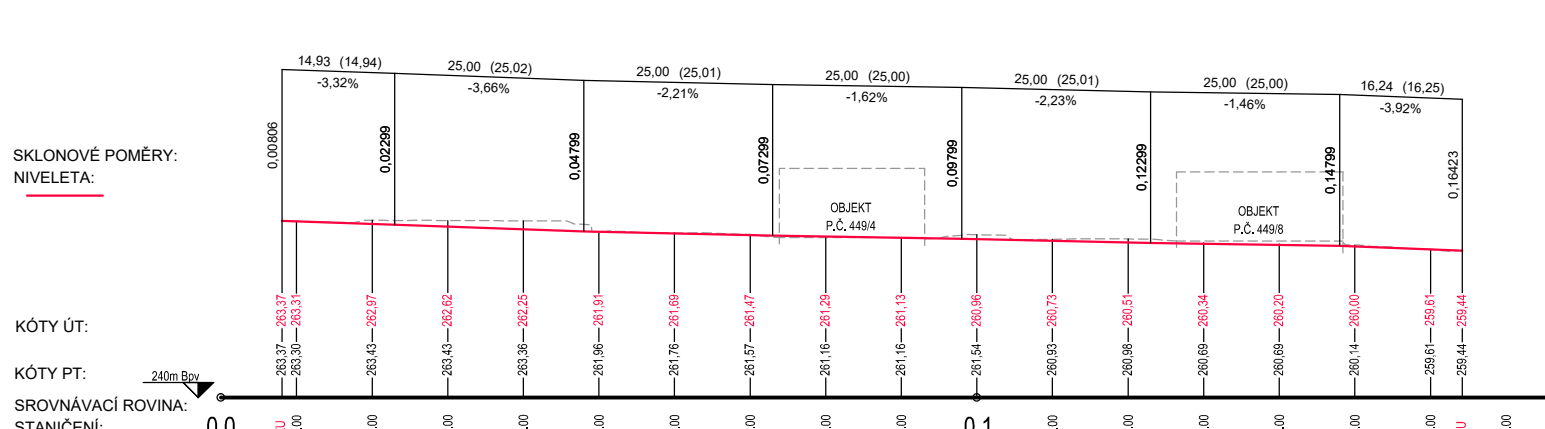


Podélný profil: 6S PP M 1:500/10
Rozsah: km 0,00000 - km 0,17567




Podélný profil: 7S PP M 1:500/10
Rozsah: km 0,00000 - km 0,17567

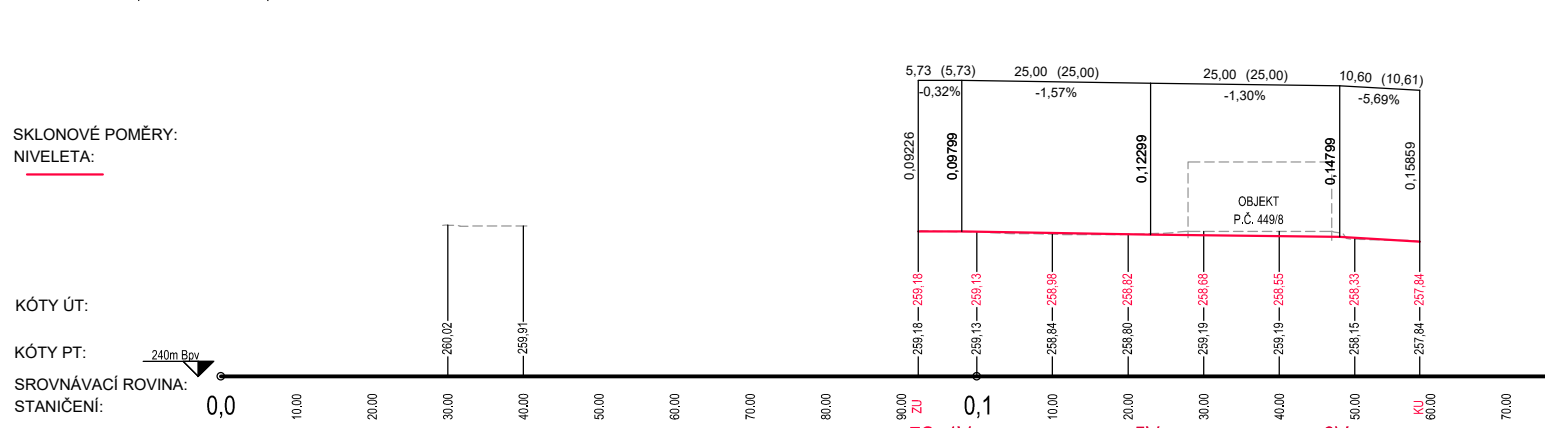


Podélný profil: 8S PP M 1:500/10
Rozsah: km 0,00000 - km 0,10268

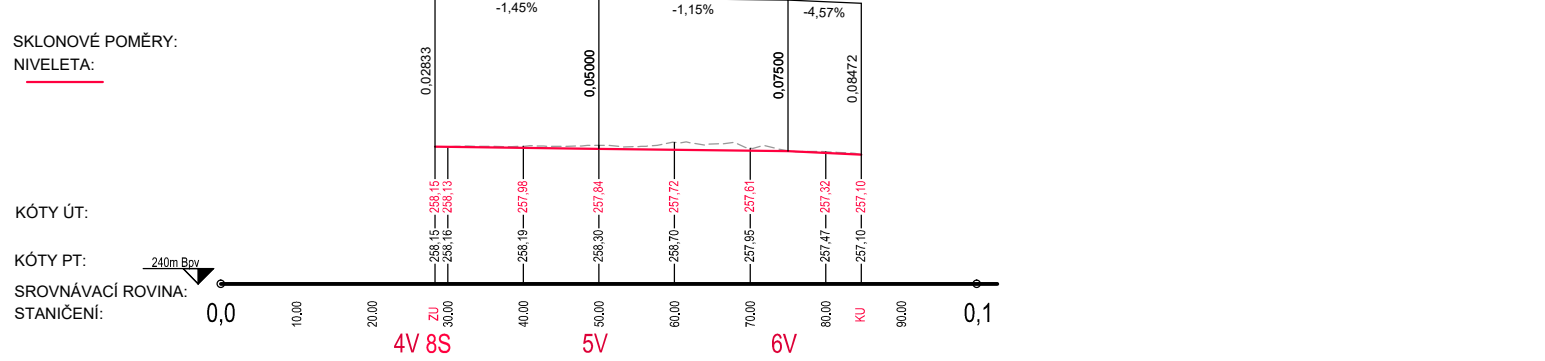


Podélný profil: 1V PP M 1:500/10
Rozsah: km 0,00000 - km 0,27126

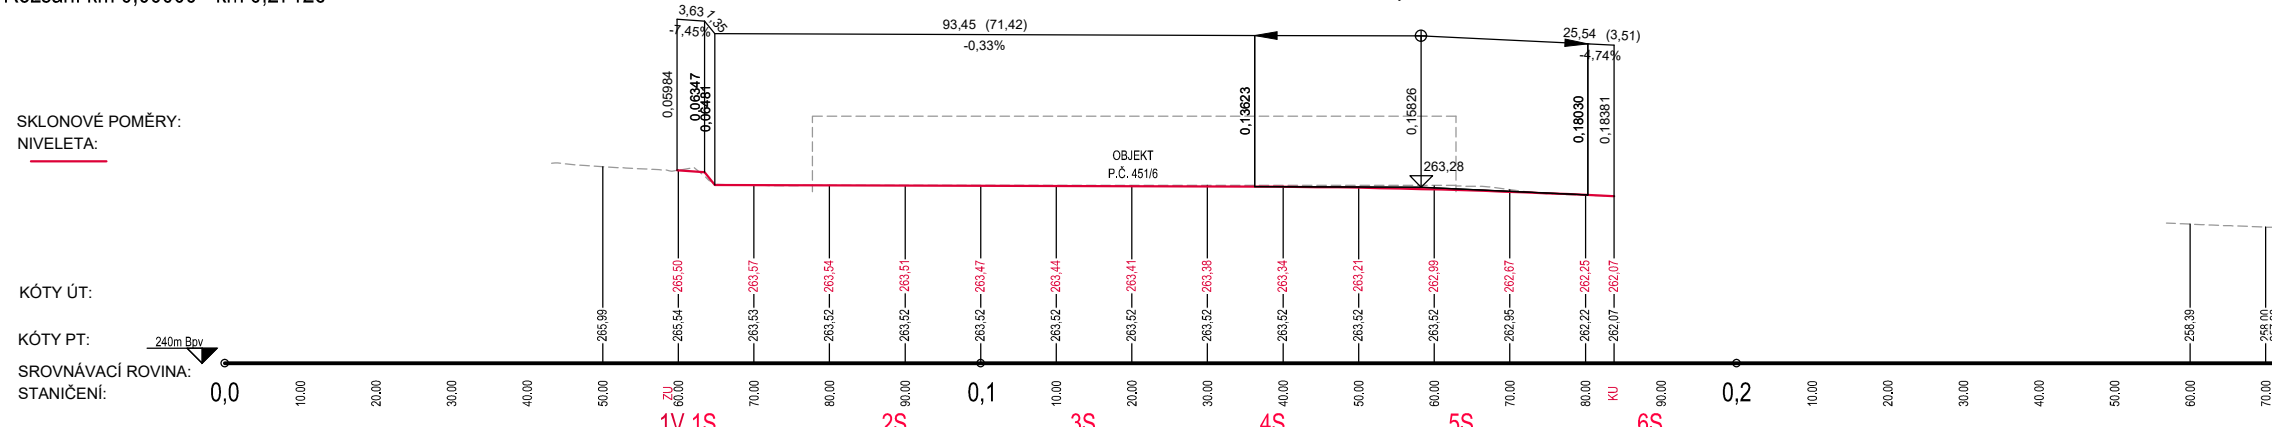


Podélný profil: 2V PP M 1:500/10
Rozsah: km 0,00000 - km 0,27126

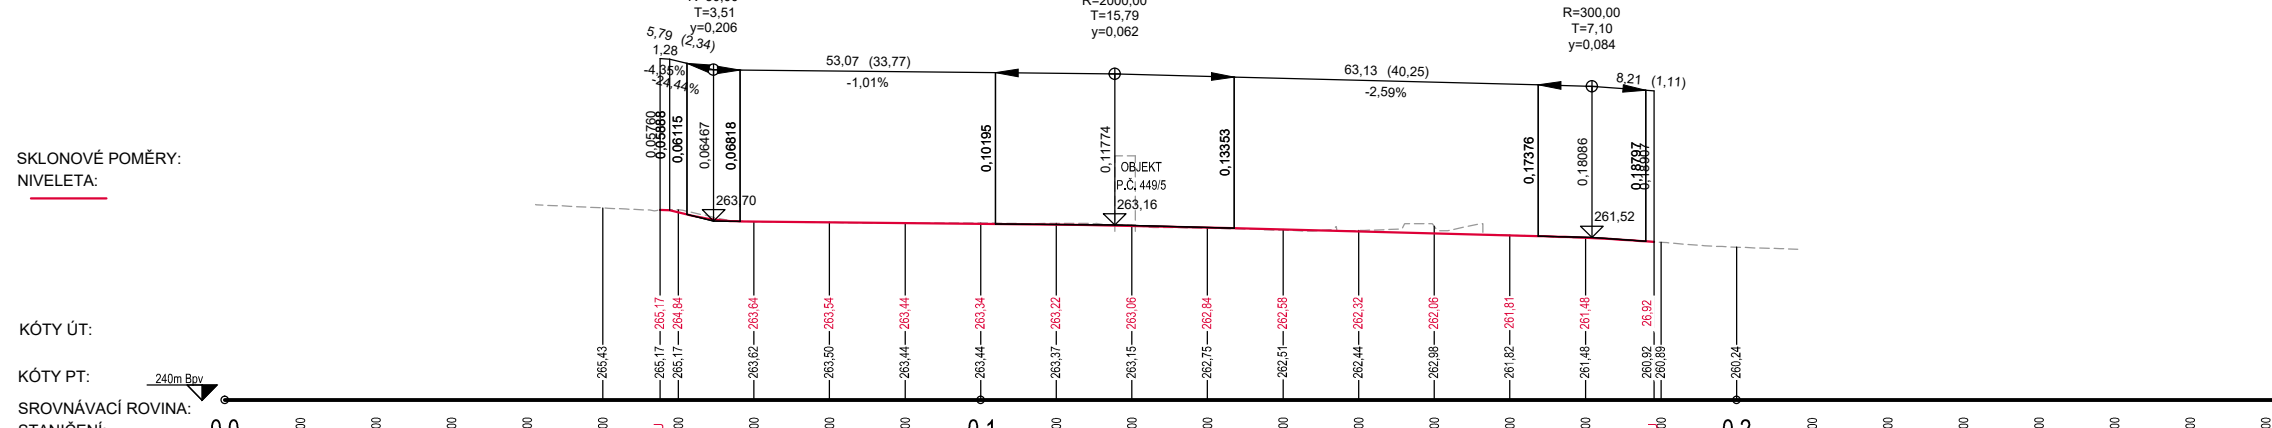


Podélný profil: 3V PP M 1:500/10
Rozsah: km 0,00000 - km 0,27126

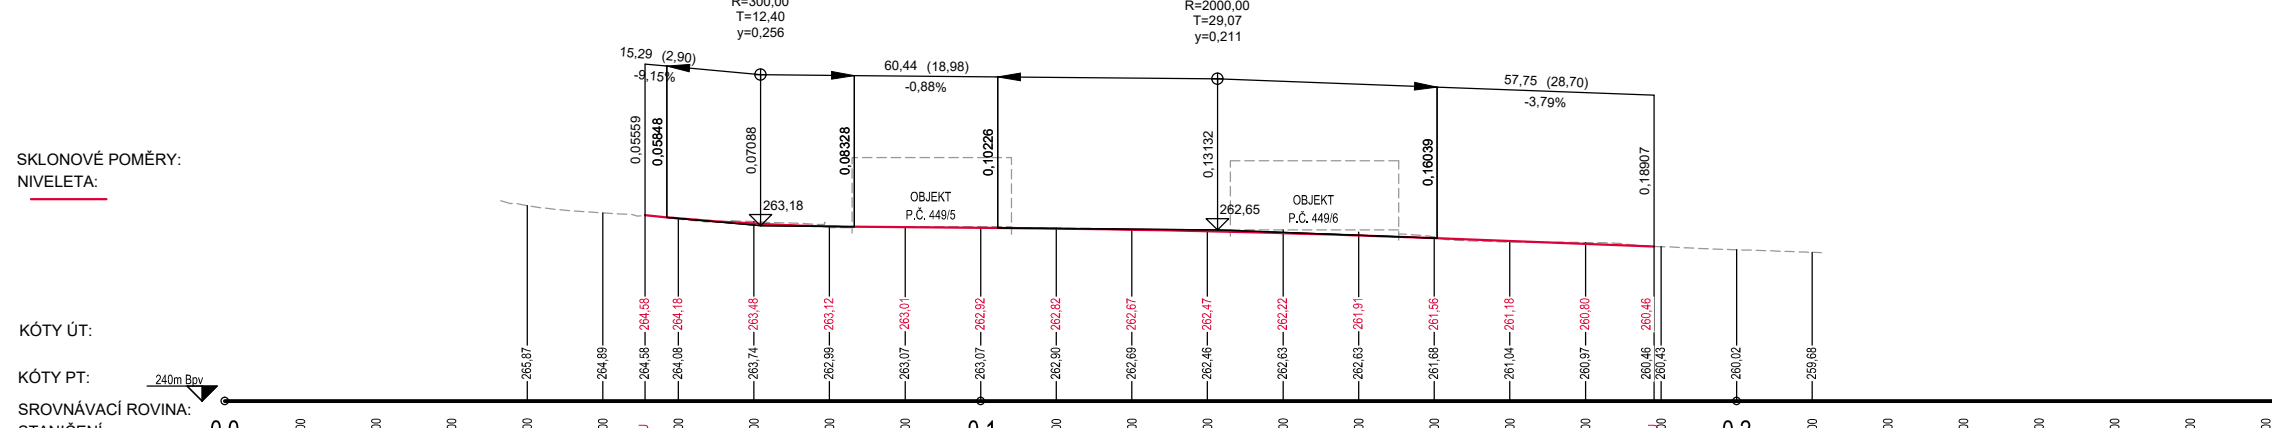


Podélný profil: 4V PP M 1:500/10
Rozsah: km 0,00000 - km 0,27126

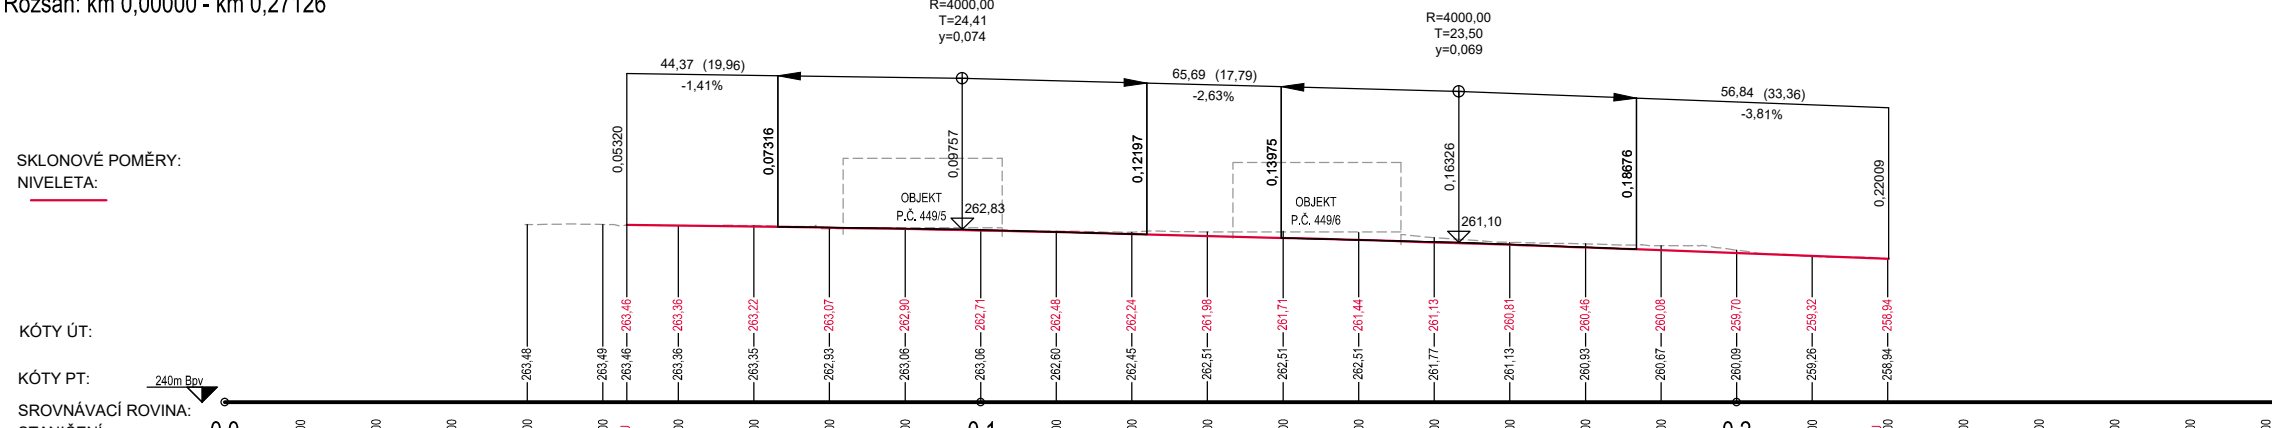

Podélný profil: 5V PP M 1:500/10
Rozsah: km 0,00000 - km 0,27126

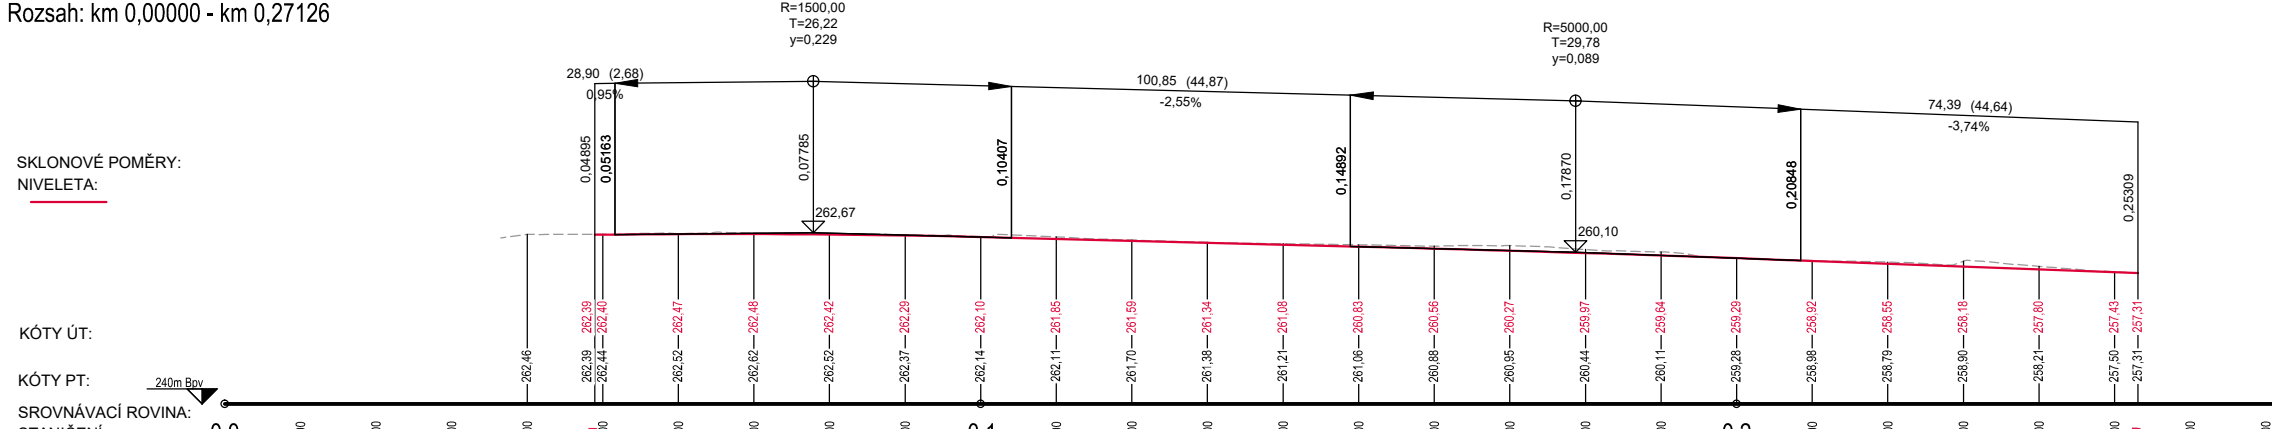

Podélný profil: 6V PP M 1:500/10
Rozsah: km 0,00000 - km 0,27126

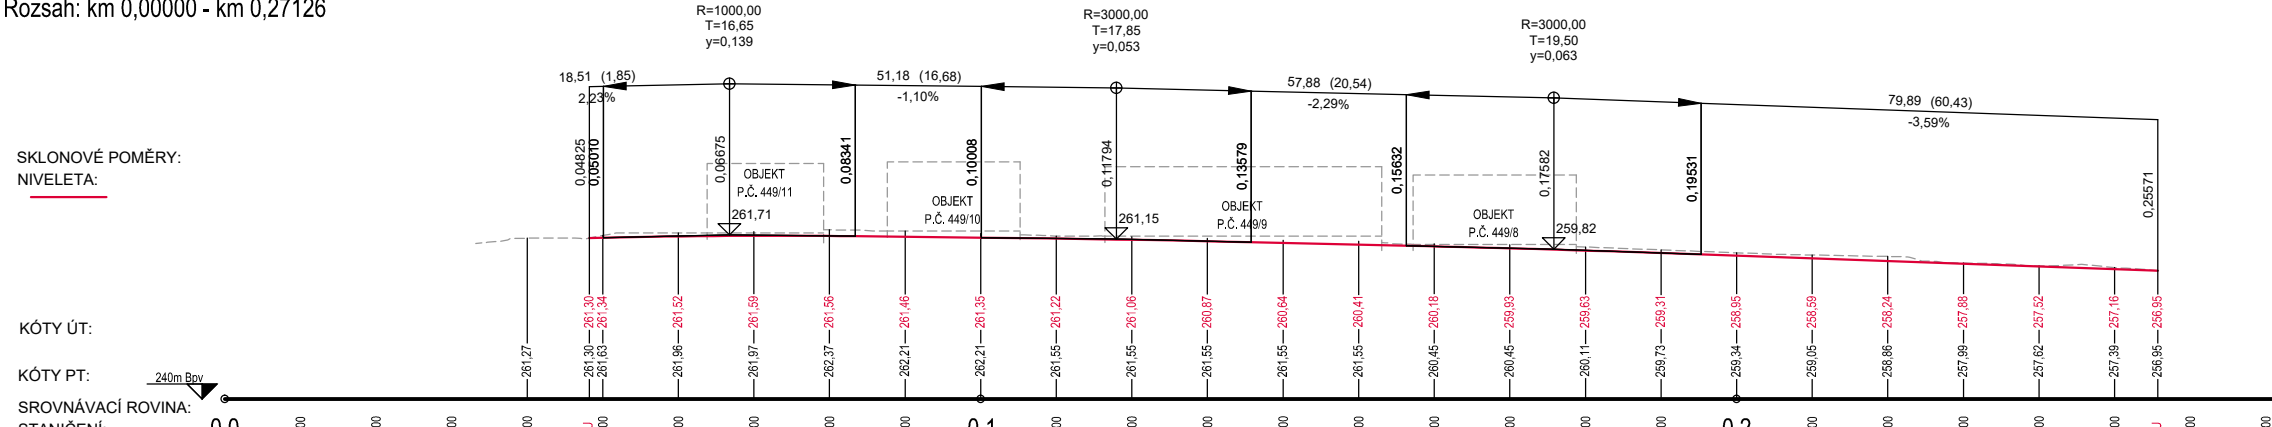

místo stavby
kraj: Moravskoslezský
město: Bolatice
kat.území: Bolatice (606 987)

SO 001

Změna					
Popis změny		Datum	Vypracoval	Přezkoumal	Schválil
TENTO MATERIÁL JE DUŠEVNÍM VLASTNICTVÍM PROJEKT 2010, S.R.O., RUSKÁ 43, OSTRAVA-VÍTKOVICE, IČO 4891531. A PODLEHÁ OBCHODNÍMU TAJEMSTVÍ. VLASTNÍK SI VYHRÁŽE S TÍMTO TAJEMSTVÍM NAKLÁDAT A JEHO VYUŽITÍ PODLEHÁ PÍSEMNÉMU SOUHLASÍ A STANOVENÍM PODMÍNEK TAKOVÉHO UŽITÍ.					
Vypracoval:	Bc. Petr Krupa	Č. zakázky:	53 025	Měřítiko:	1:250/250
Schválil:	Ing. Bohumír Michal	Stupeň:	DÚSP		
HIP:	Romana Lišková	F A4:	6		
Datum :	08/2023	Kótováno v:	m		
Stavebník:	Obec Bolatice, Hlučínská 95/3, 747 23 Bolatice				
Stavba:	Revitalizace části areálu bývalého zemědělského družstva v Bolaticích - 1. etapa				
Část:	D.1 Dokumentace stavebního nebo inženýrského objektu				
Objekt:	SO 001 - PŘÍPRAVA ÚZEMÍ				
Název:	PŘÍČNÉ A PODÉLNÉ ŘEZY				
Seznam příloh:	PRO-11923-D				
Č. výkresu:	PRO-11923-D.4				
Rev.					