


VZOROVÝ ŘEZ I

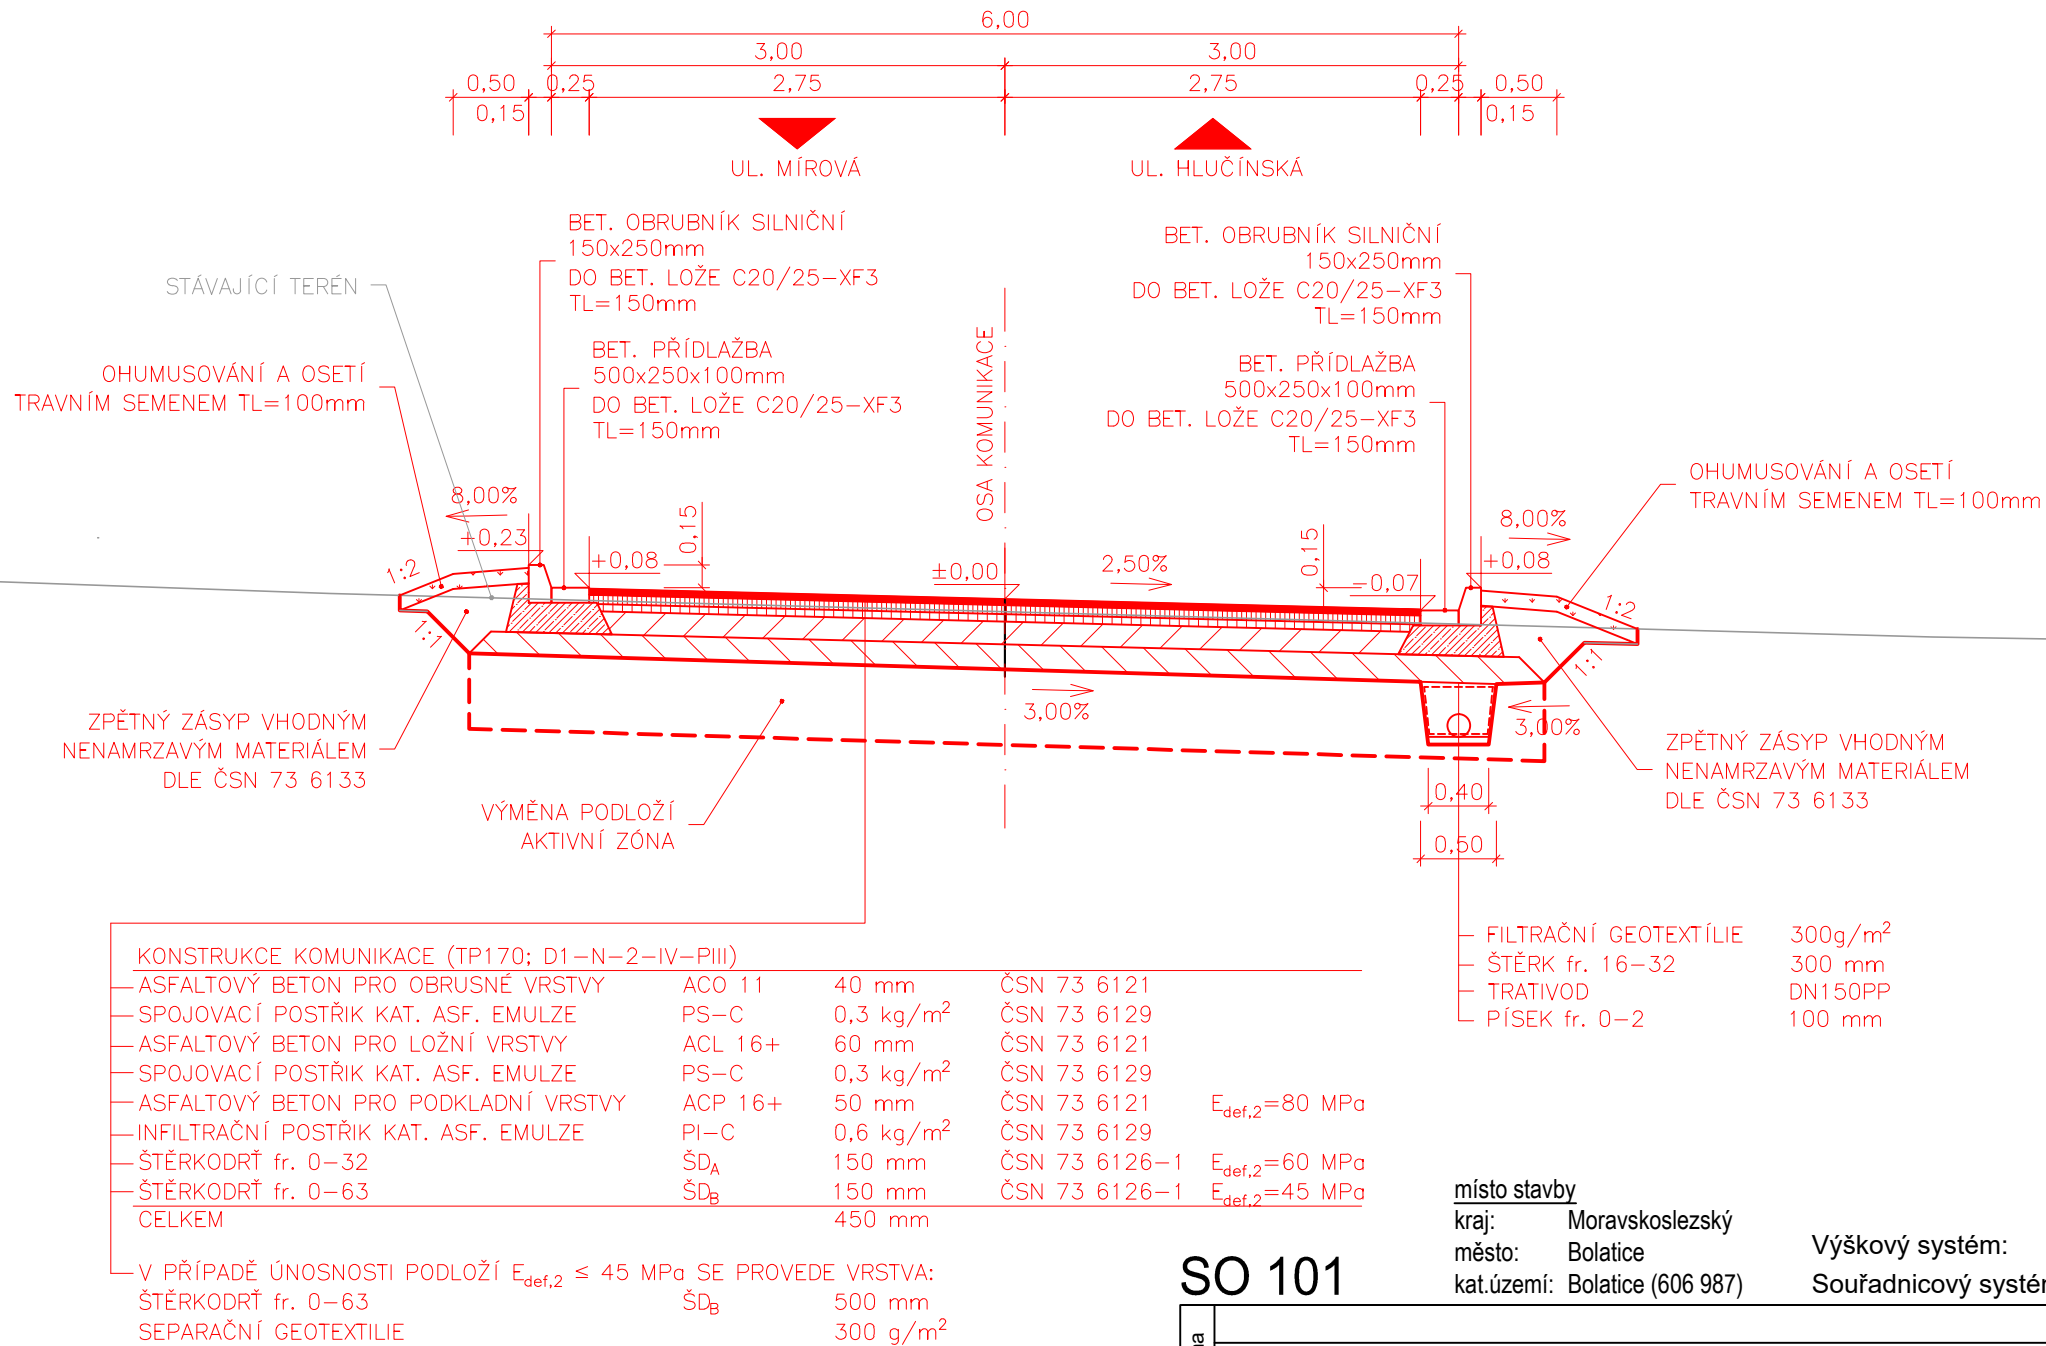

SO 101

místo stavby
kraj: Moravskoslezský
město: Bolatice
kat.území: Bolatice (606 987)
Výškový systém: B.p.v.
Souřadnicový systém: S-JTSK

Změna								
	Popis změny				Datum	Vypracoval	Přezkoumal	Schválil
TENTO MATERIÁL JE DUŠEVNÍM VLASTNICTVÍM PROJEKT 2010, S.R.O., RUSKÁ 43, OSTRAVA-VÍTKOVICE, IČO 48391531, A PODLÉHÁ OBCHODNÍMU TAJEMSTVÍ. VLASTNÍK SI VYHRAZUJE S TÍMTO TAJEMSTVÍM NAKLÁDAT A JEHO VYUŽITÍ PODLÉHÁ PÍSEMNÉMU SVOLENÍ A STANOVENÍ PODMÍNEK TAKOVÉHO UŽITÍ.								
Vypracoval:	Bc. Petr Krupa	Č. zakázky:	53 025	Měřítko: 1:50	PROJEKT 2010 Ruská 43, 703 00 Ostrava Tel.: 596 693 720 E-mail: projekt2010@projekt2010.cz www.projekt2010.cz  ISO 9001  ISO 14001  OHSAS 18001 REGISTERED QUALITY SYSTEM REGISTERED EMS REGISTERED OH&S			
Schválil:	Ing. Bohumír Michal	Stupeň:	DÚSP					
HIP:	Romana Lišková	F A4:	2					
Datum :	08/2023	Kótováno v:	m					
Stavebník:	Obec Bolatice, Hlučínská 95/3, 747 23 Bolatice				Seznam příloh: PRO-11924-D			
Stavba:	Revitalizace části areálu bývalého zemědělského družstva v Bolaticích - 1. etapa							
Část:	D.1 Dokumentace stavebního nebo inženýrského objektu							
Objekt:	SO 101 - Prodloužení MK ul. Mírová							
Název:	VZOROVÝ ŘEZ				Č. výkresu:		Rev.	
					PRO-11924-D.4			