

SO 101

místo stavby

kraj: Moravskoslezský

město: Bolatice

kat.území: Bolatice (606 987)



Výškový systém: B.p.v.

Souřadnicový systém: S-JTSK

Změna					
	Popis změny	Datum	Vypracoval	Přezkoumal	Schválil
TENTO MATERIÁL JE DUŠEVNÍM VLASTNICTVÍM PROJEKT 2010, S.R.O., RUSKÁ 43, OSTRAVA-VÍTKOVICE, IČO 48391531, A PODLÉHÁ OBCHODNÍMU TAJEMSTVÍ. VLASTNÍK SI VYHRADŽUJE S TÍMTO TAJEMSTVÍM NAKLÁDAT A JEHO VYUŽITÍ PODLÉHÁ PÍSEMNÉMU SVOLENÍ A STANOVENÍ PODMÍNEK TAKOVÉHO UŽITÍ.					
Vypracoval:	Bc. Petr Krupa	Č. zakázky:	53 025	Měřítko:	PROJEKT 2010 Ruská 43, 703 00 Ostrava Tel.: 596 693 720 E-mail: projekt2010@projekt2010.cz www.projekt2010.cz    ISO 9001 ISO 14001 OHSAS 18001 REGISTERED QUALITY SYSTEM REGISTERED EMS REGISTERED OHSAS
Schválil:	Ing. Bohumír Michal	Stupeň:	DÚSP	1:50	
HIP:	Romana Lišková	F A4:	8		
Datum :	08/2023	Kótováno v:	m		
Stavebník:	Obec Bolatice, Hlučínská 95/3, 747 23 Bolatice				Seznam příloh: PRO-11924-D
Stavba:	Revitalizace části areálu bývalého zemědělského družstva v Bolaticích - 1. etapa				
Část:	D.1 Dokumentace stavebního nebo inženýrského objektu				
Objekt:	SO 101 - Prodloužení MK ul. Mírová				
Název:	CHARAKTERISTICKÉ ŘEZY			Č. výkresu:	Rev.
				PRO-11924-D.5	


CHARAKTERISTICKÝ ŘEZ 1

km: 0,020 00

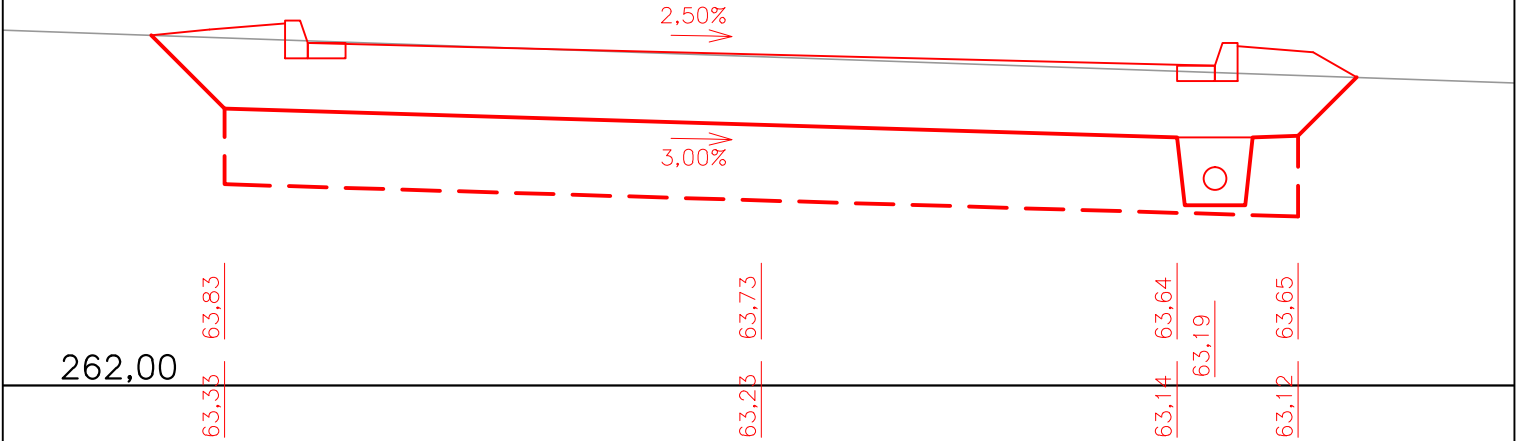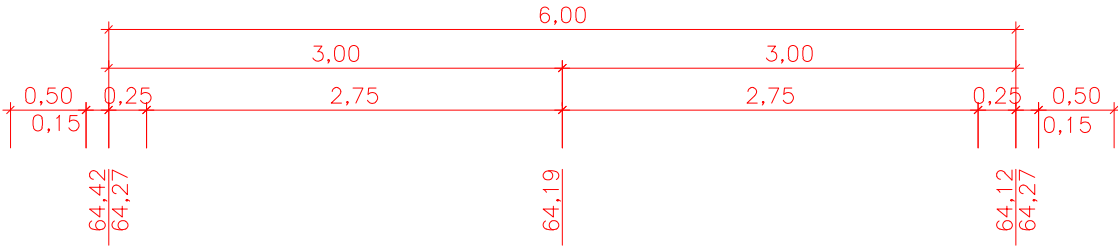



CHARAKTERISTICKÝ ŘEZ 2

km: 0,040 00

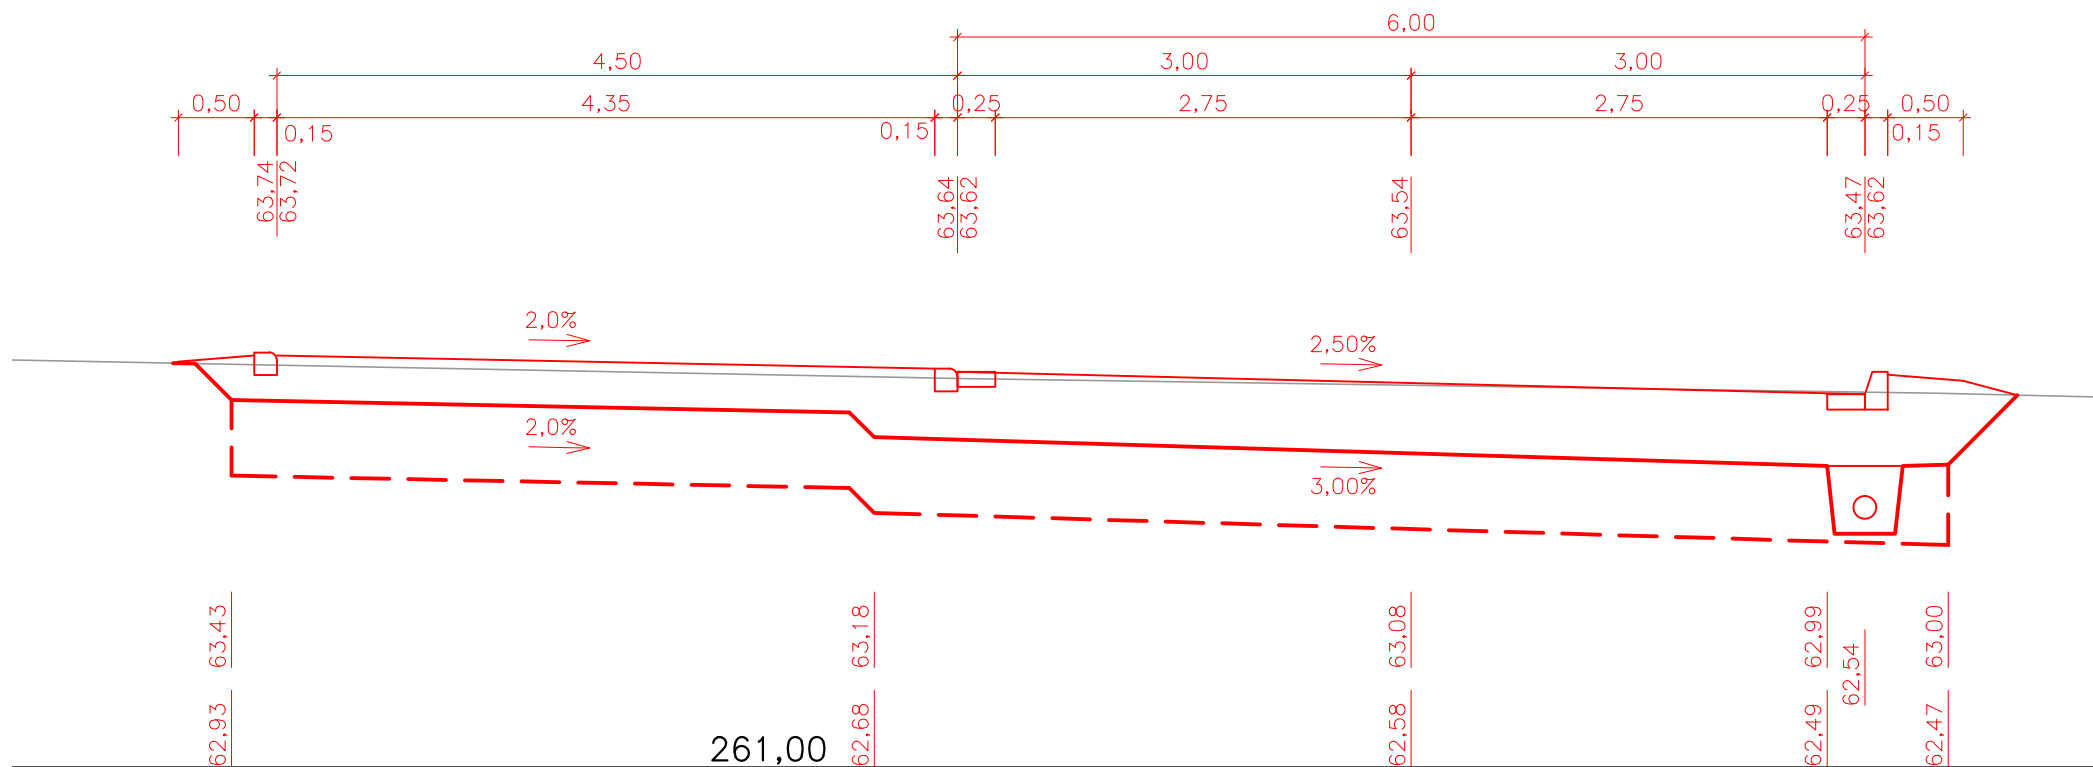



CHARAKTERISTICKÝ ŘEZ 3

km: 0,060 00

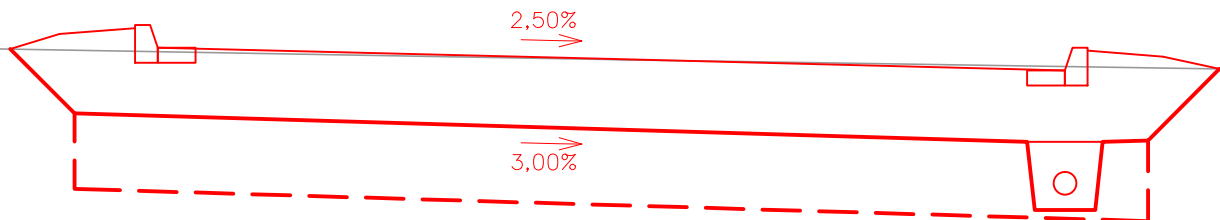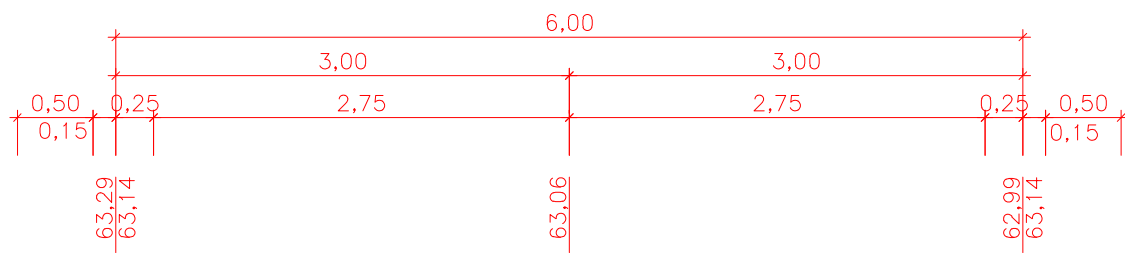



CHARAKTERISTICKÝ ŘEZ 4

km: 0,080 00

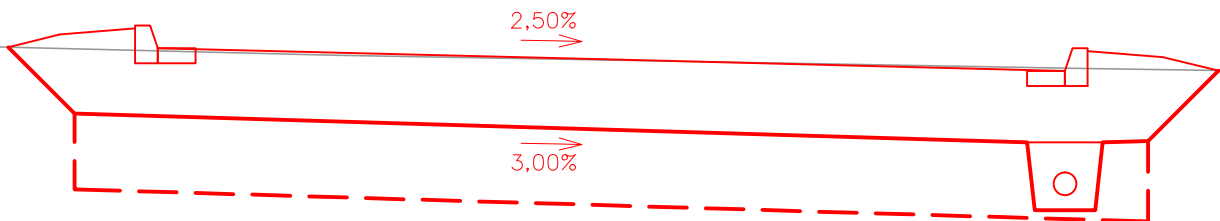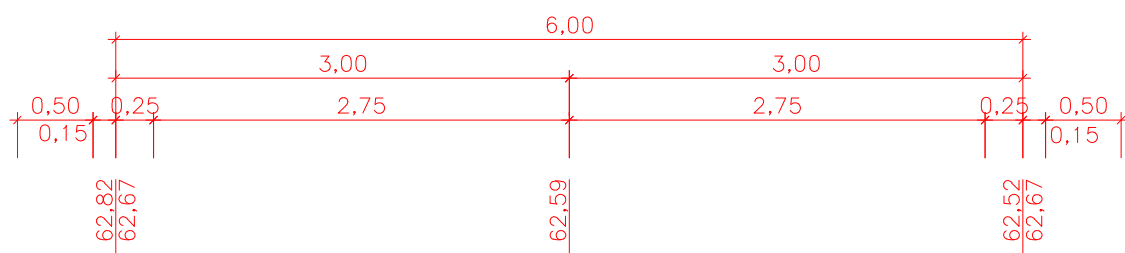




CHARAKTERISTICKÝ ŘEZ 5

km: 0,100 00

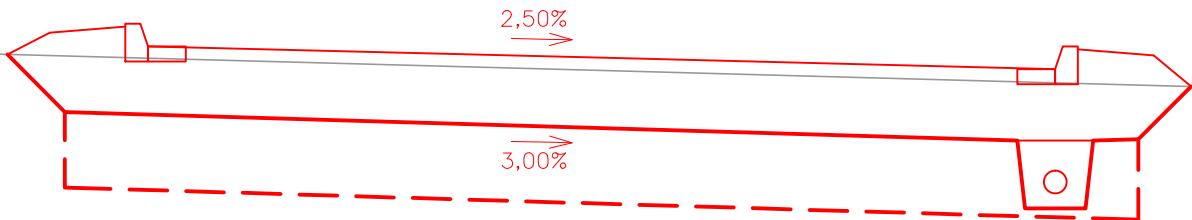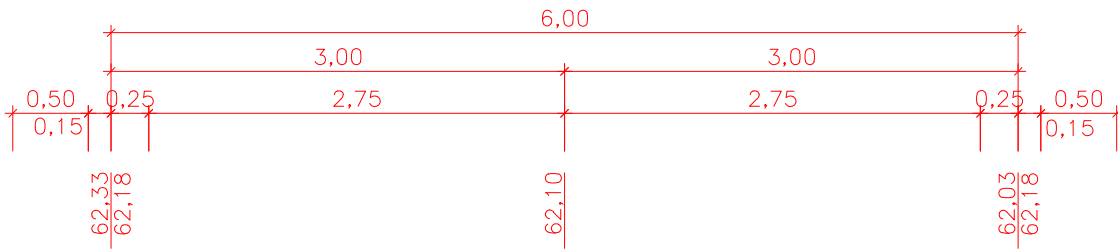


CHARAKTERISTICKÝ ŘEZ 6

km: 0,120 00

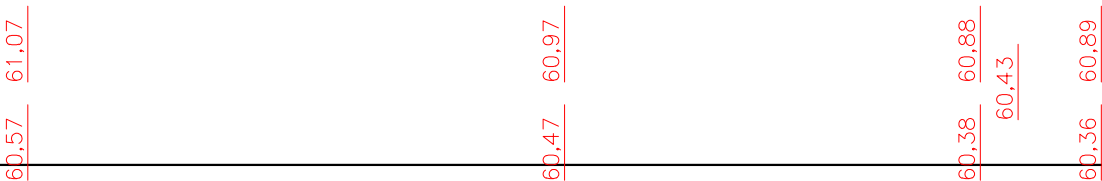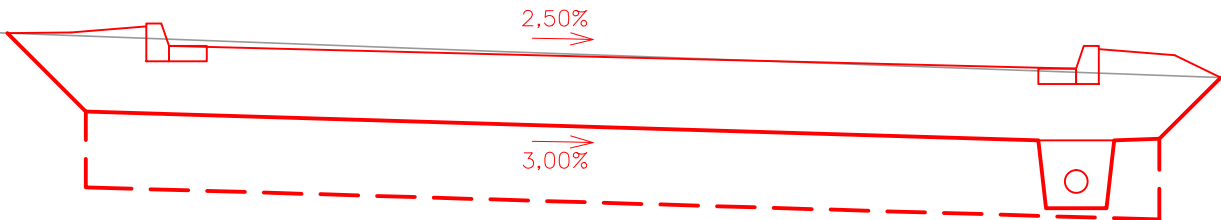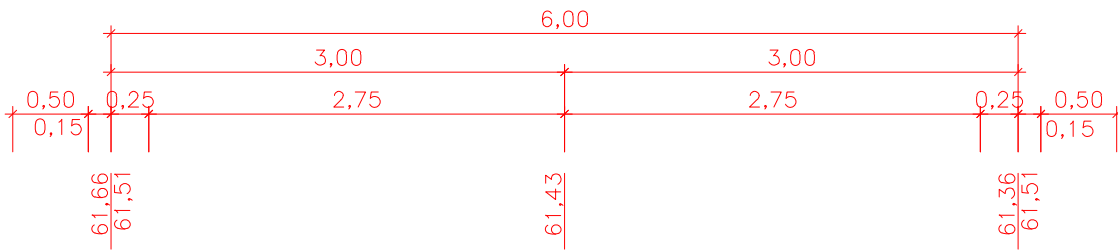


CHARAKTERISTICKÝ ŘEZ 7

km: 0,140 00

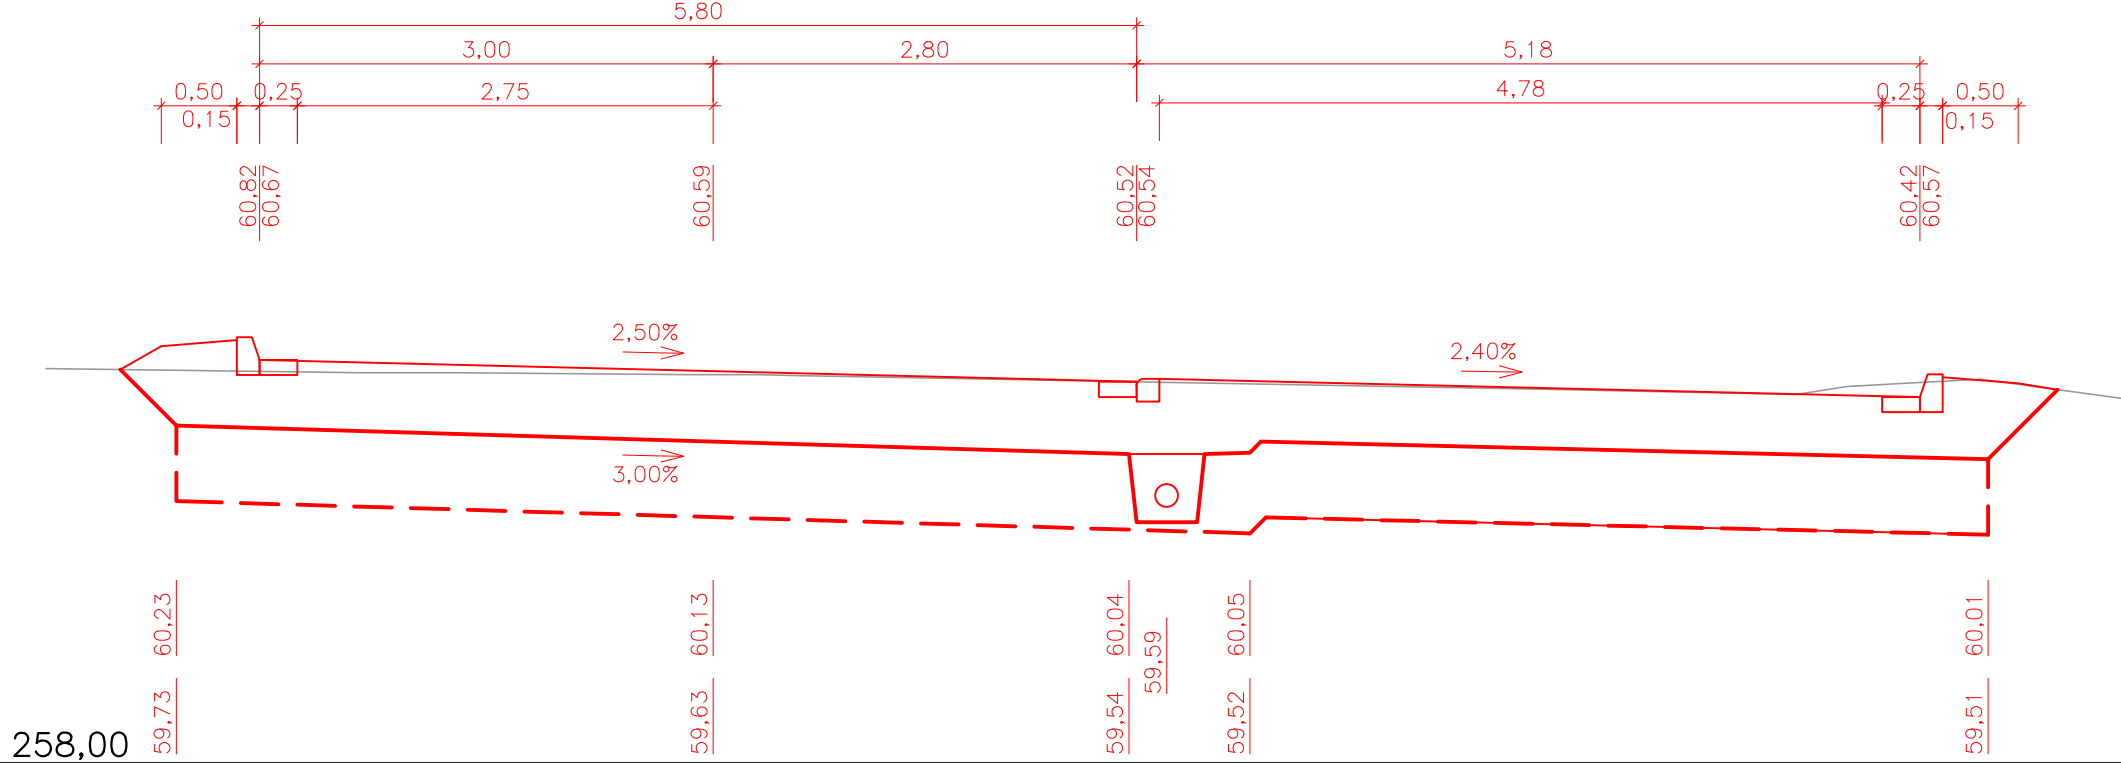

CHARAKTERISTICKÝ ŘEZ 8

km: 0,160 00

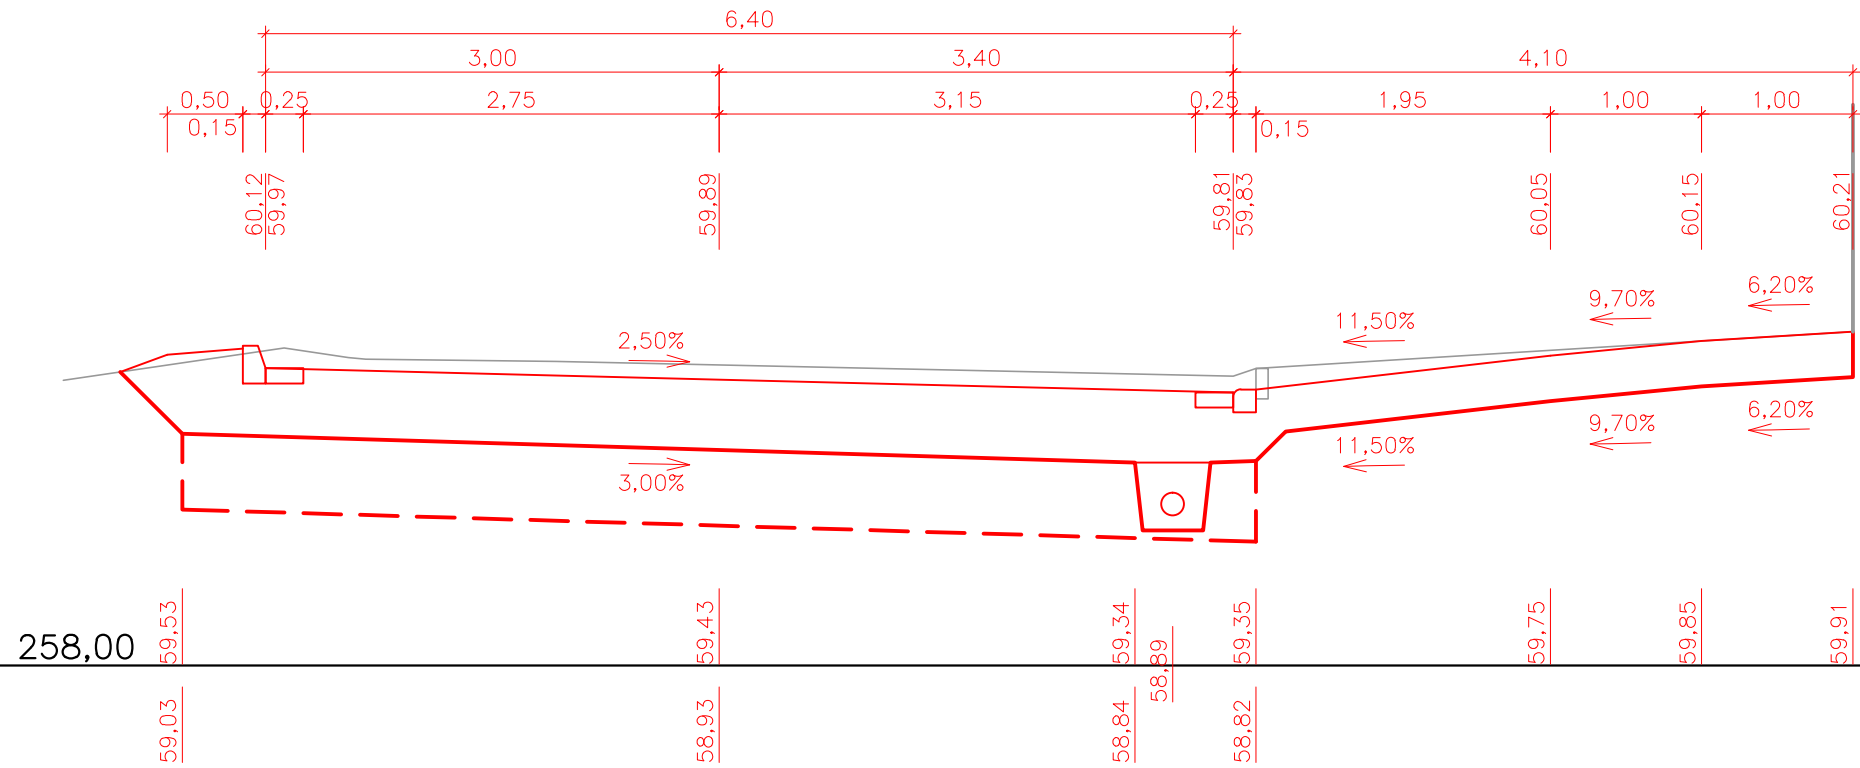

CHARAKTERISTICKÝ ŘEZ 9

km: 0,180 00

