



ROZHLEDOVÉ POMĚRY
M 1:250
USPOŘÁDÁNÍ A

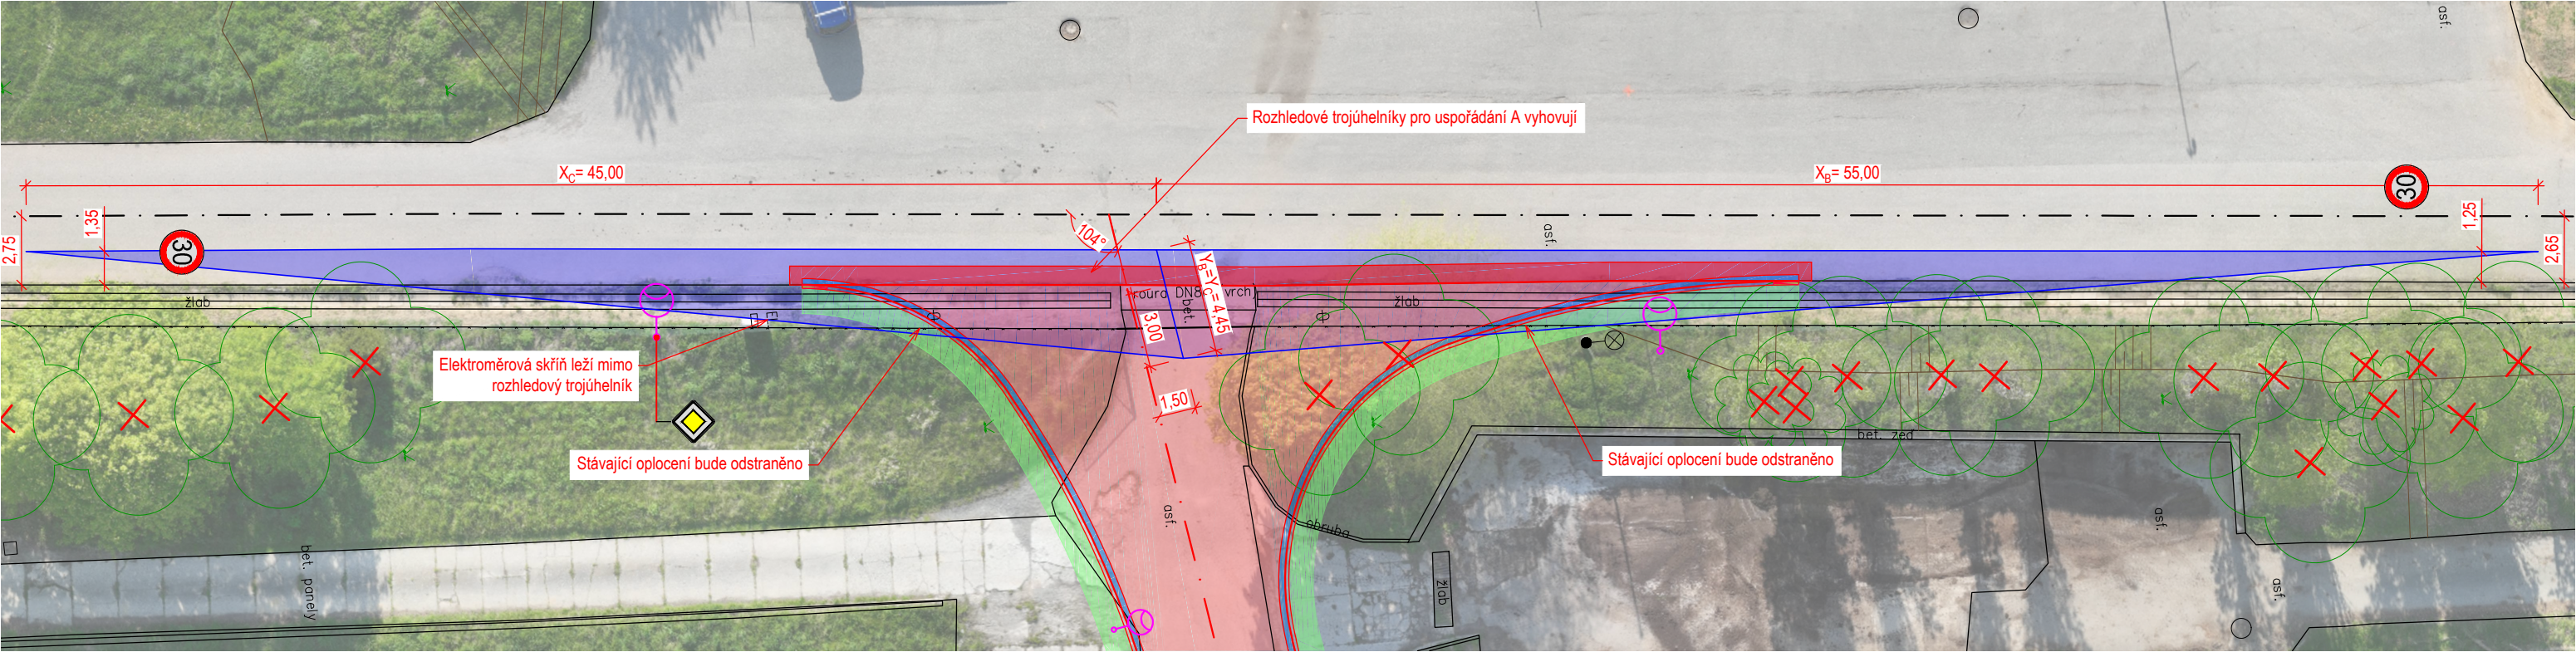

USPOŘÁDÁNÍ B

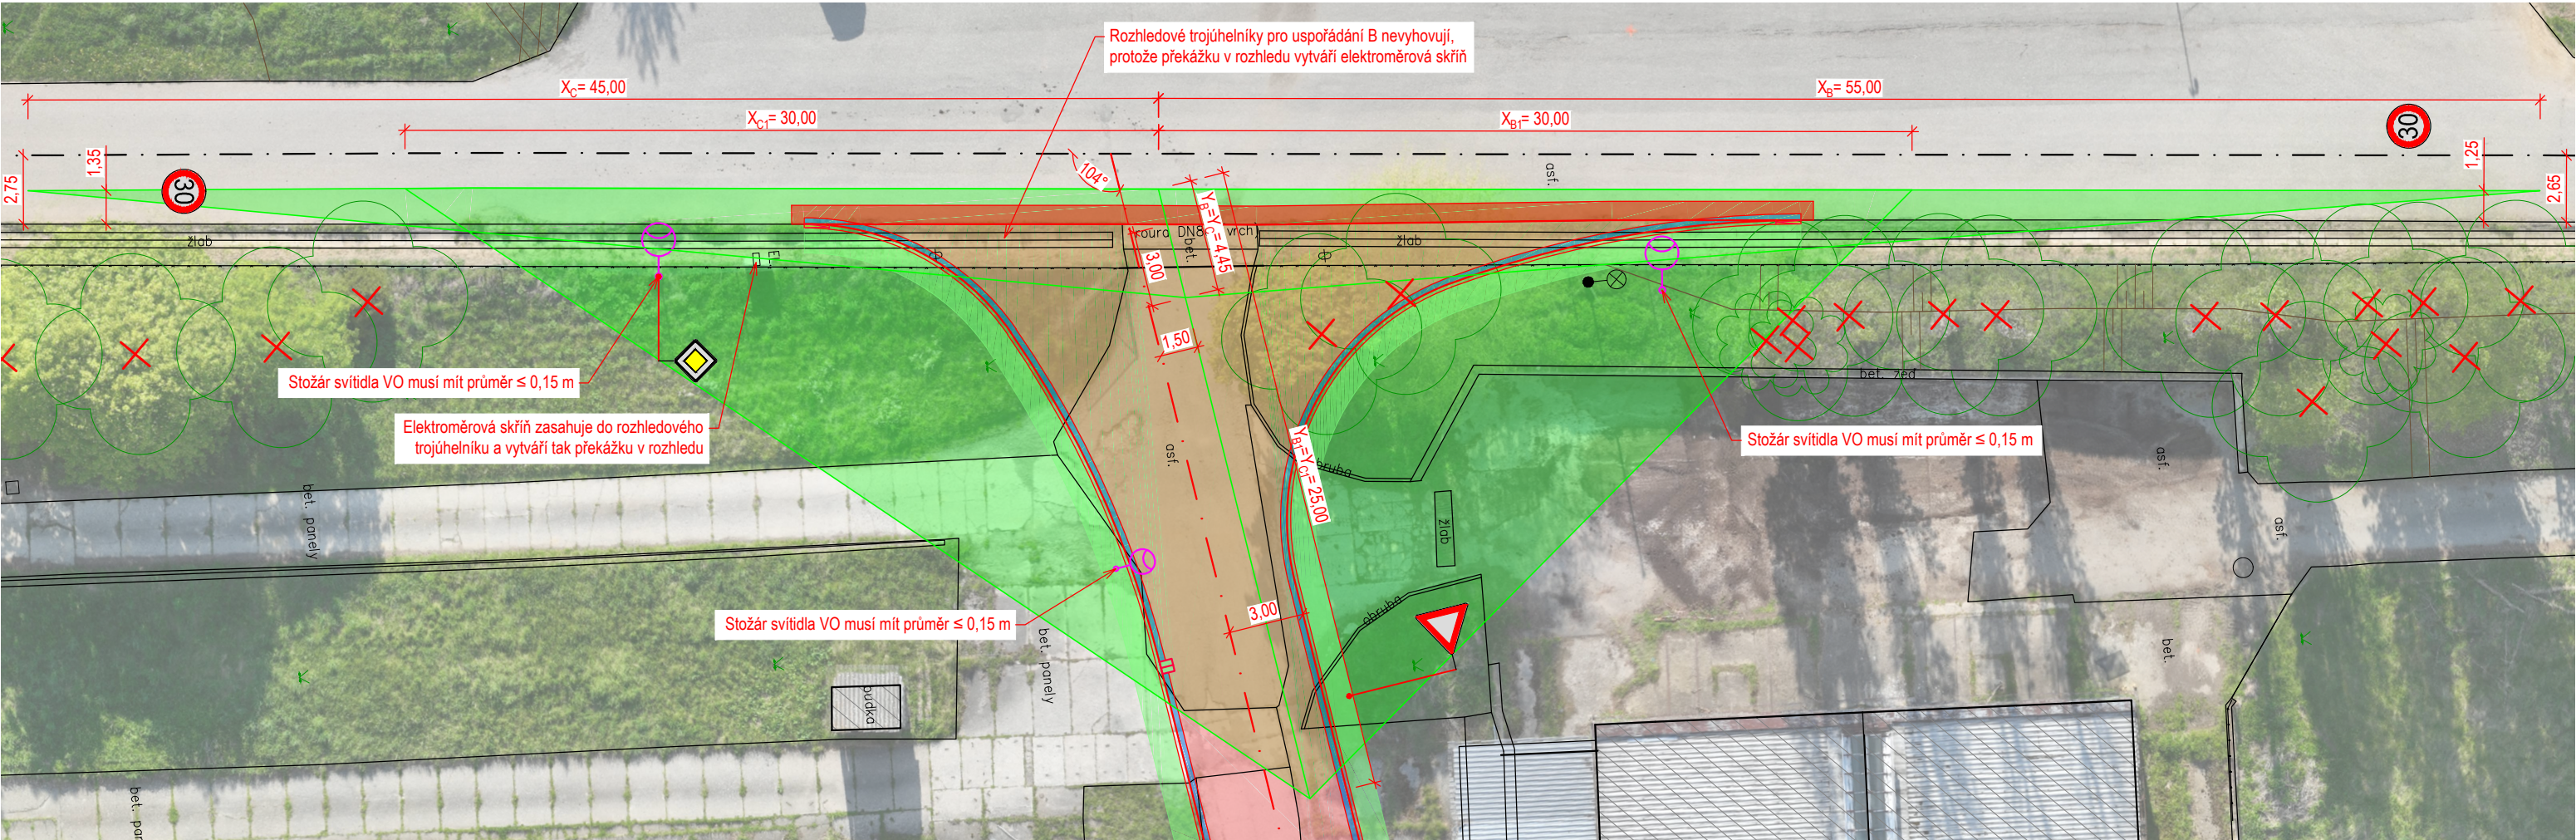

- LEGENDA:
- Stávající stav
 - Nový stav
 - Jiný stavební objekt
 - Vozovka - asfaltový beton tl. 450 mm
 - Vozovka - asfaltový beton tl. 400 mm
 - Vozovka - asfaltový beton tl. 100 mm
 - Zpětné ohumusování a zatravnění
 - Snížený betonový obrubník
 - Přídlažba - betonový výrobek tl. 100 mm
 - Uliční vpust'
 - Keř, strom

POZNÁMKA:
Křižovatka je dle ČSN 73 6102 posuzována pro možnost předjždění a dovolenou rychlost na hlavní komunikaci 30 km/h a pro skupinu vozidel 3 na vedlejší komunikaci.
Délky stran rozhledových trojúhelníků X_B a X_C jsou převzaty z tabulky 19, X_{B1} a X_{C1} z tabulky 23 a Y_{B1} a Y_{C1} z tabulky 24 ČSN 73 6102.
V ploše rozhledových trojúhelníků nesmí být žádné překážky vyšší než 0,25 m pod úrovní rozhledového paprsku (rozhledový bod je na hlavní komunikaci 1,0 m nad úrovní vozovky, na vedlejší komunikaci 1,0 m nad úrovní vozovky pro vozidla skupiny 1 a 2,0 m pro vozidla skupiny 2, 3 a 4 [viz tabulku 17 ČSN 73 6102]).
Do rozhledových trojúhelníků mohou zasahovat ojedinělé překážky o šířce $\leq 0,15$ m ve vzájemné vzdálenosti větší než 10 m nevytvářející řady, které z určitých míst komunikace zasahují rozhled (např. sloupky dopravního značení, sloupky veřejného osvětlení, stromy atd.).
Pokud do rozhledového trojúhelníku zasahuje strom, musí mít větve nejméně 2,0 m nad úrovní rozhledového paprsku.

SO 101

místo stavby
kraj: Moravskoslezský
město: Bolatice
kat.území: Bolatice (606 987)

Výškový systém: Bpv
Souřadnicový systém: S-JTSK

Změna					
Popis změny	Datum	Vypracoval	Schválil	HIP	
TENTO MATERIÁL JE DUŠEVNÍM VLASTNICTVÍM PROJEKT 2010, S.R.O., RUSKÁ 43, OSTRAVA-VÍTKOVICE, IČO 48391531, A PODLÉHÁ OBCHODNÍMU TAJEMSTVÍ. VLASTNÍK SI VYHAZUJE S TÍMTO TAJEMSTVÍM NAKLÁDAT A JEHO VYUŽITÍ PODLÉHÁ PÍSEMNÉMU SVOLENÍ A STANOVENÍ PODMÍNEK TAKOVÉHO UŽITÍ.					
Vypracoval:	Bc. Jiří Ptáček	Č. zakázky:	53 025	Měřítko:	1:250
Schválil:	Ing. Bohumír Michal	Stupeň:	DÚSP		
HIP:	Romana Lišková	F A4:	3		
Datum:	08/2023	Kótováno v:	m		
Stavebník:	Obec Bolatice, Hlučínská 95/3, 747 23 Bolatice				
Stavba :	Revitalizace části areálu bývalého zemědělského družstva v Bolaticích - 1. etapa				
Část :	D.1 Dokumentace stavebního nebo inženýrského objektu				
Objekt :	SO 101 - Prodloužení MK ul.Mírová				
Název:	Rozhledové poměry křižovatky				
Seznam příloh: PRO-11924-D					Rev.
Č. výkresu: PRO-11924-D.7					