



ROZHLEDOVÉ POMĚRY

M 1:250


SJEZD A

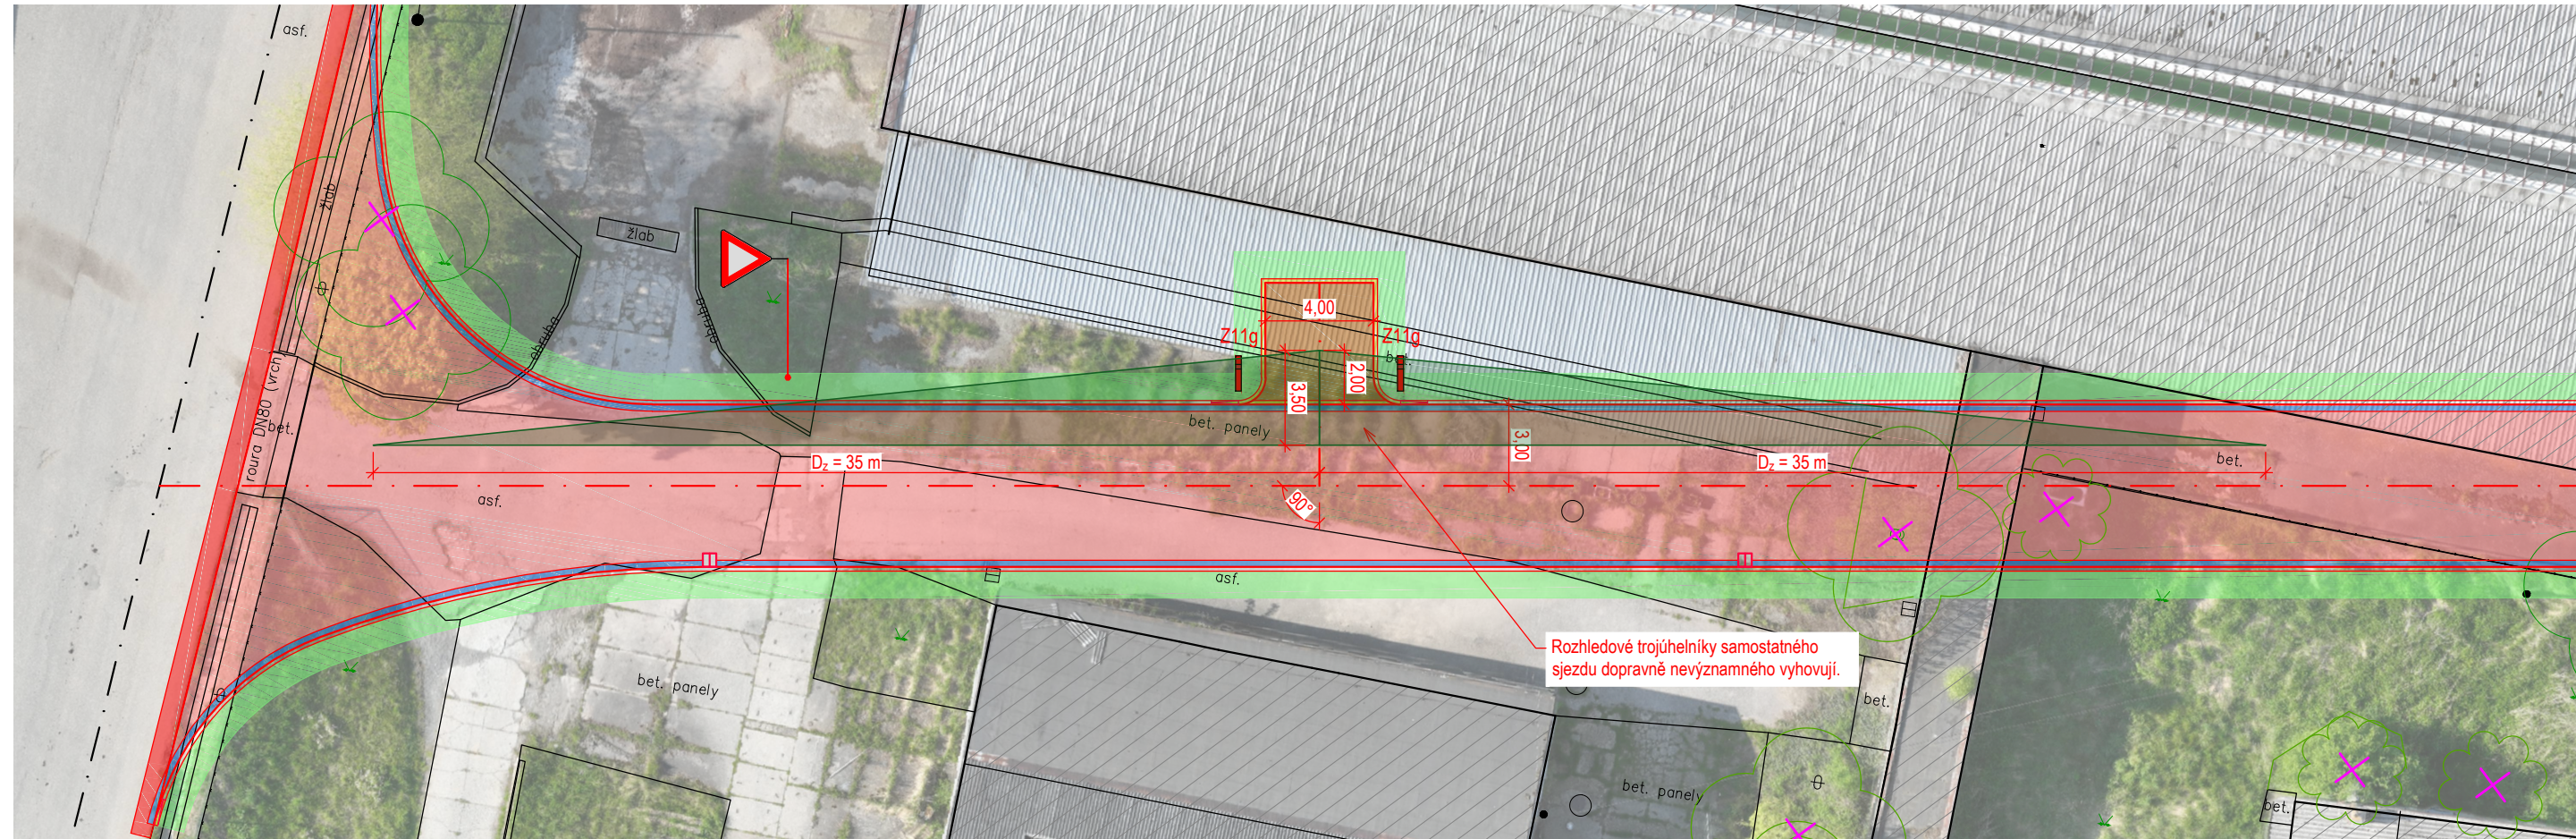


SJEZD B

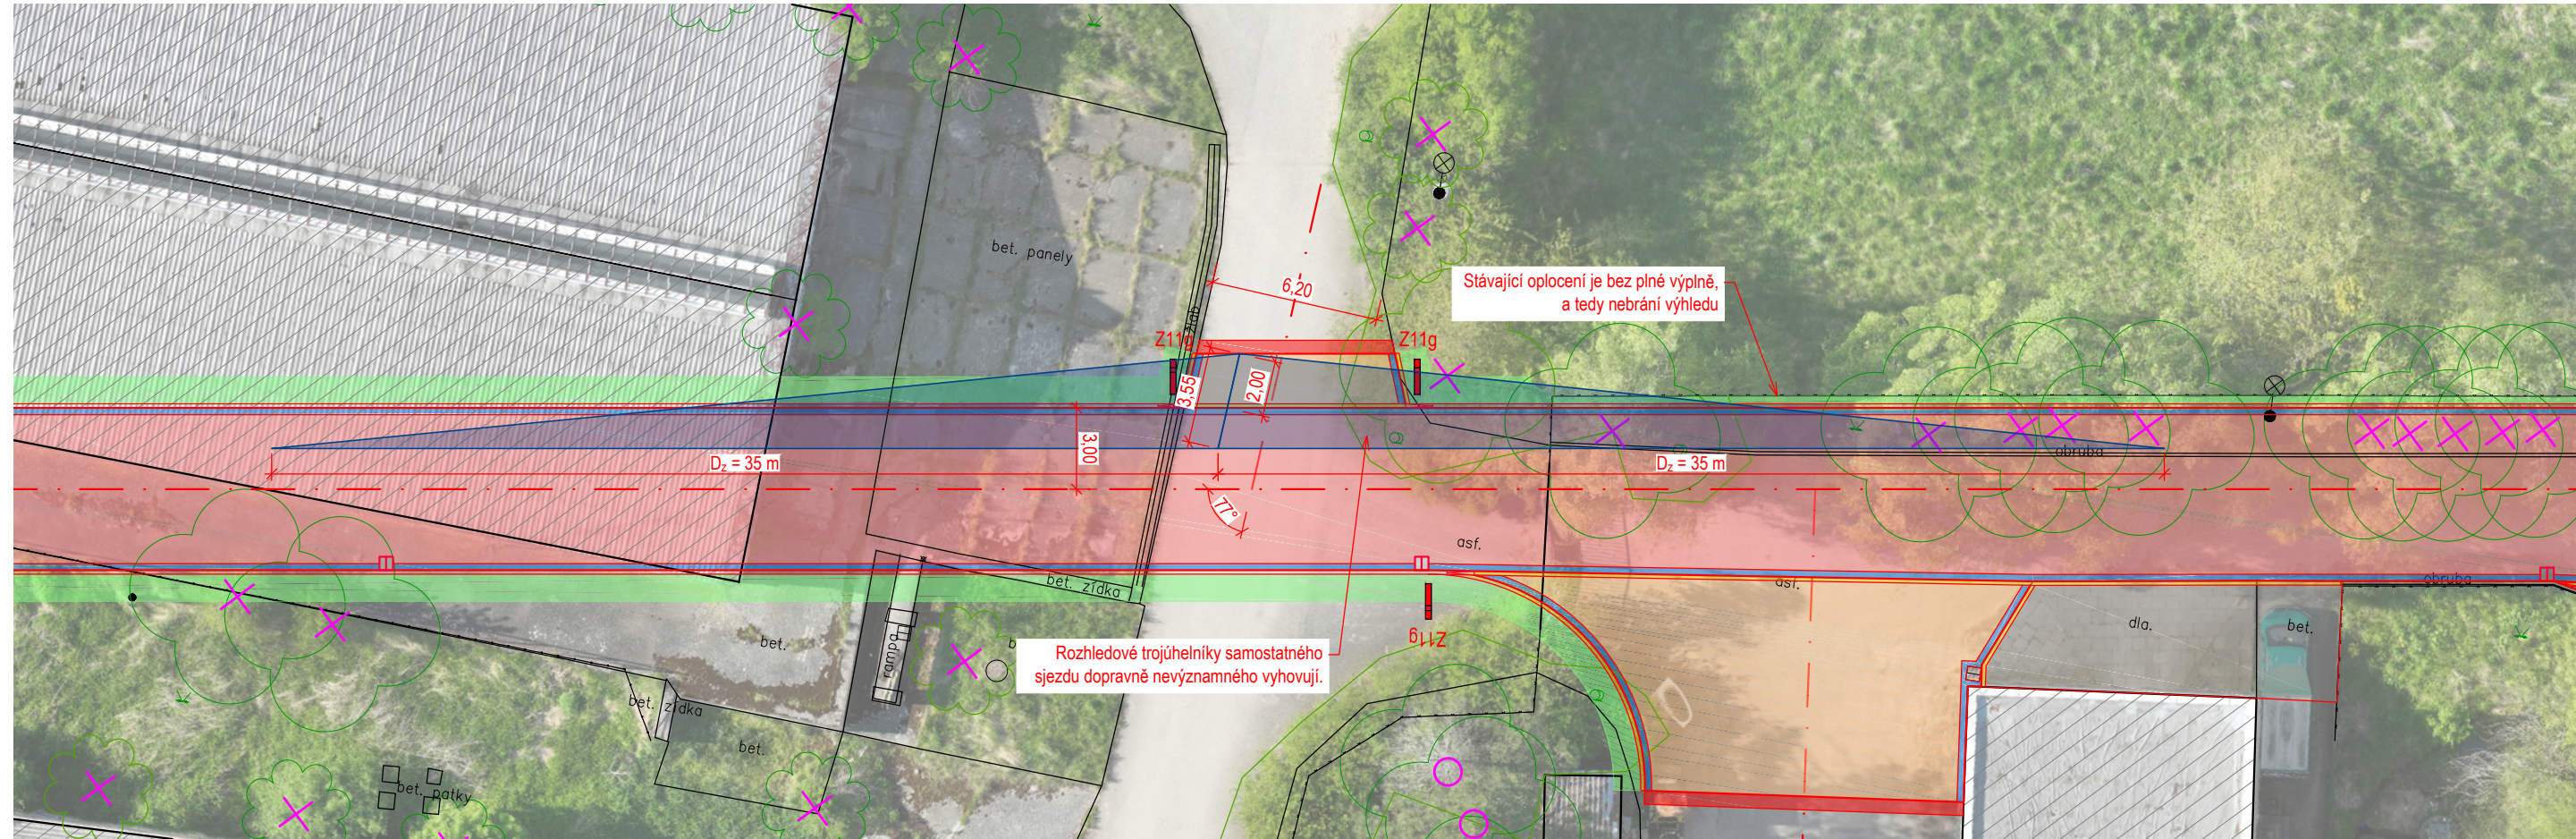

SJEZD C

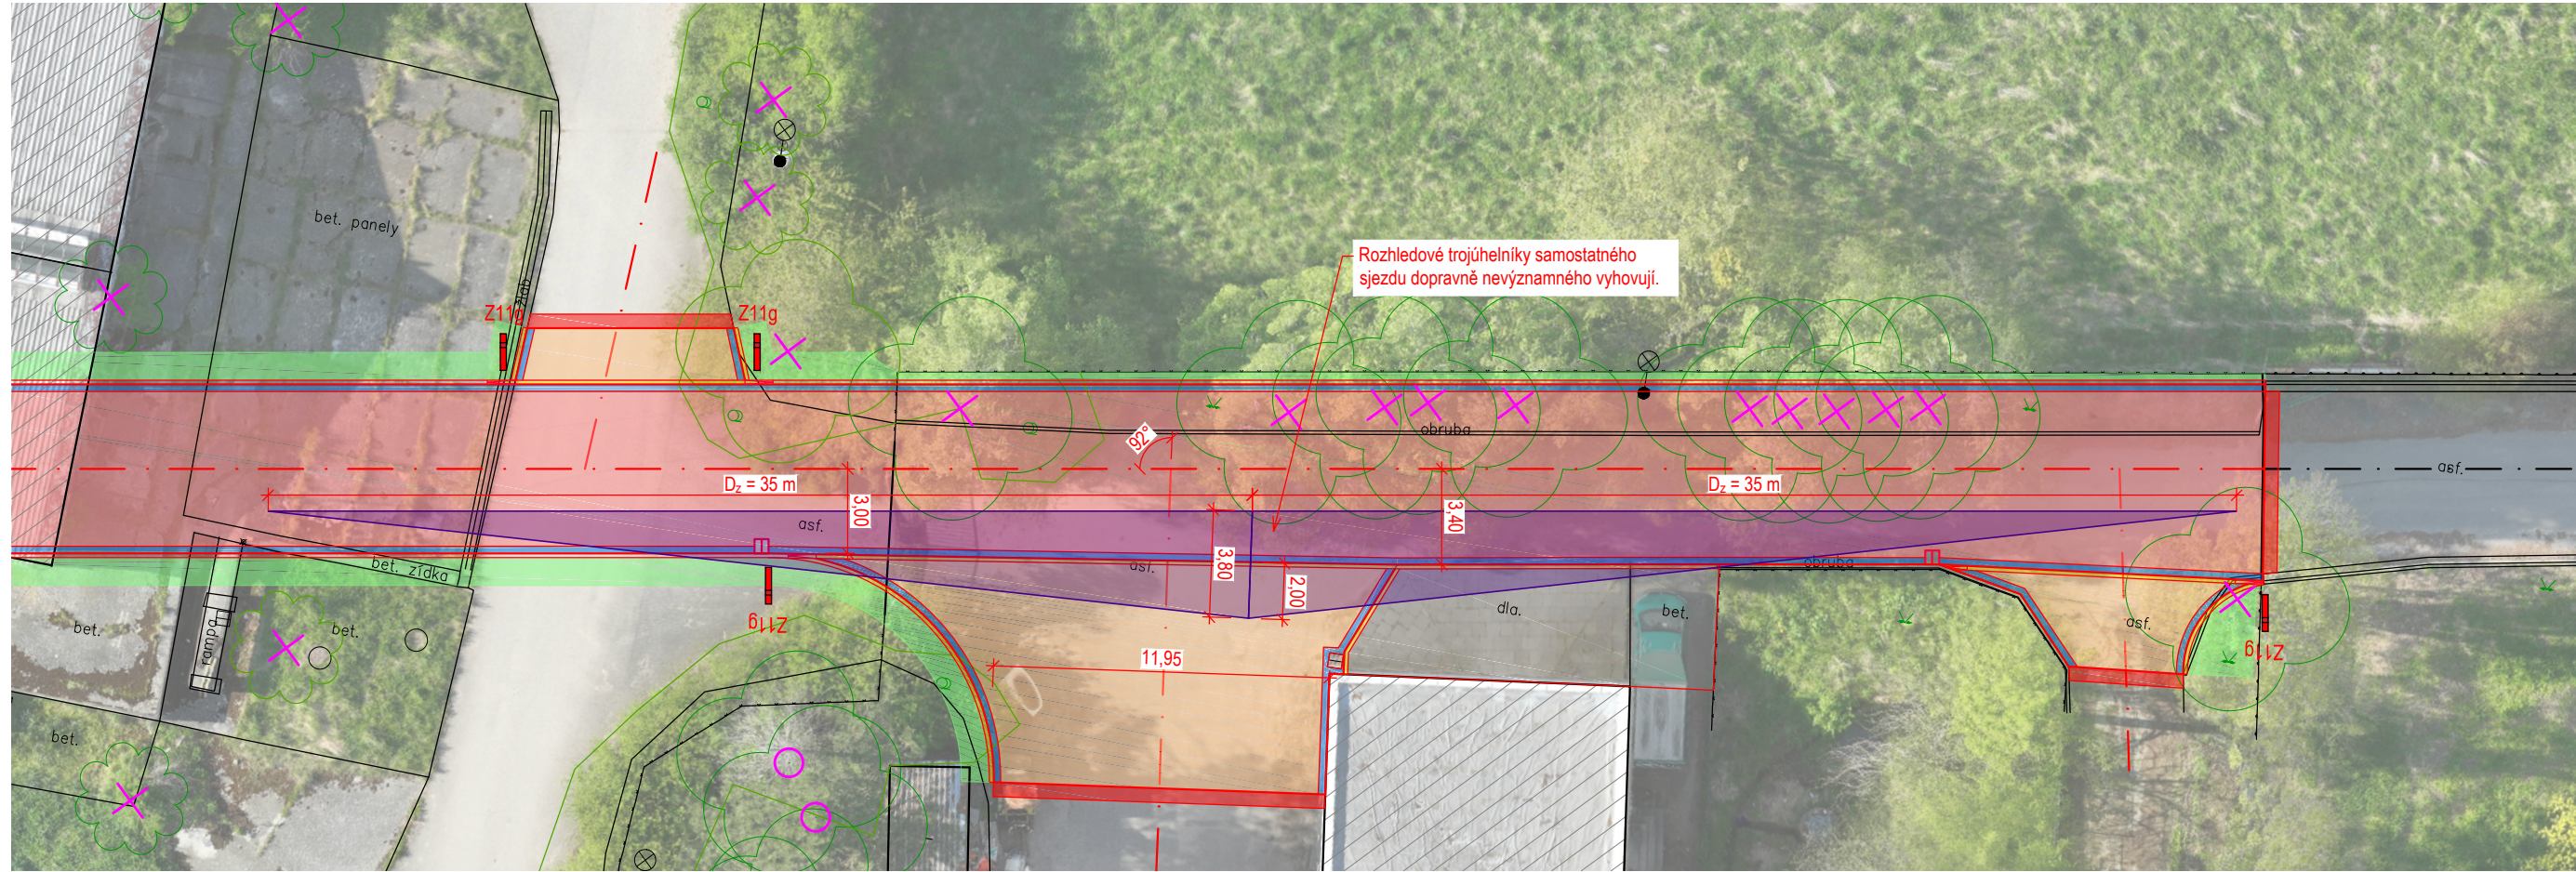



SJEZD D

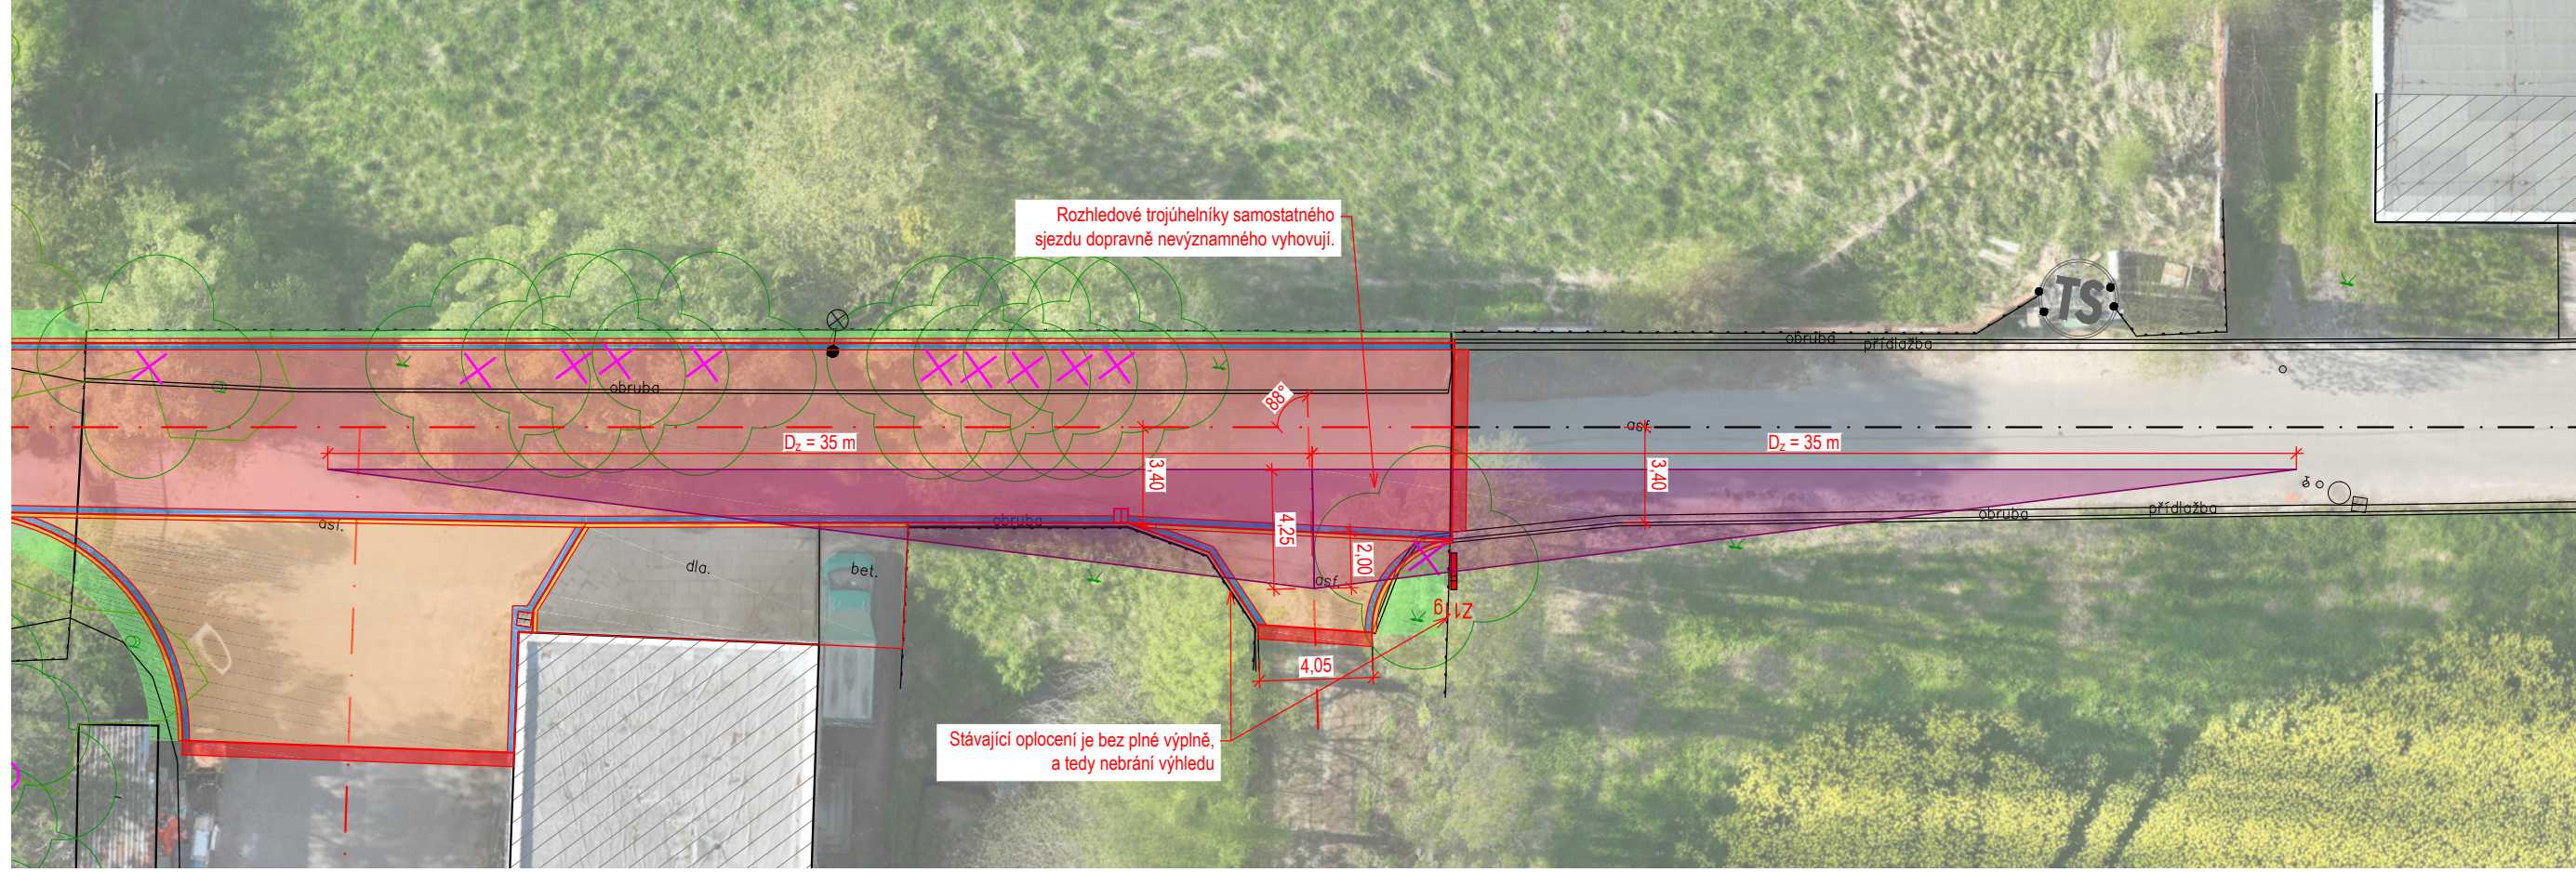

LEGENDA:

- Stávající stav
- Nový stav
- Jiný stavební objekt
- Vozovka - asfaltový beton tl. 450 mm
- Vozovka - asfaltový beton tl. 400 mm
- Vozovka - asfaltový beton tl. 100 mm
- Vozovka - asfaltový recykát tl. 300 mm
- Předložení stávající zpevněné plochy
- Zpětné ohumusování a zatravnění
- Snižžený betonový obrubník
- Přídlažba - betonový výrobek tl. 100 mm
- Uliční vpušť
- Keř, strom

ROZMÍSTĚNÍ SJEZDŮ
M 1 : 2 000

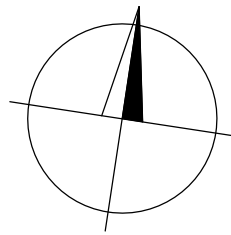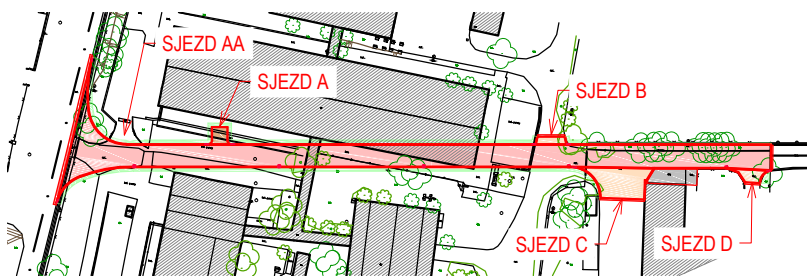

POZNÁMKA:

Sjezdy jsou dle ČSN 73 6110 posuzovány jako dopravně méně významné dle článku 12.8. Výchozím kritériem pro posouzení je možnost předjíždění a maximální dovolená rychlost 50 km/h na hlavní pozemní komunikaci. Jedna odvěsna rozhledového trojúhelníku se uvažuje v délce pro zastavení D_z a vynáší se na obě strany od samostatného sjezdu od osy přílehlého jízdního pruhu. Délka D_z je pro dovolenou rychlost 50 km/h 35 m. Druhá odvěsna se vynáší do osy samostatného sjezdu tak, aby vrchol rozhledového trojúhelníku na výjezdu byl u sjezdu vzdálen 2,00 m od vnější hrany přílehlého jízdního pruhu/pásu.

Na ploše takto vymezeného rozhledového trojúhelníku nesmí být žádné překážky vyšší než 0,75 m nad úrovní jízdního pruhu/pásu i sjezdu. Přípustné jsou ojedinelé překážky o šířce $\leq 0,15$ m a ve vzájemné vzdálenosti > 10 m (veřejné osvětlení, dopravní značení, strom). V odůvodněných případech a podle místních podmínek jsou v rozhledovém trojúhelníku přípustná odstavná a parkovací stání pro osobní automobily a stání pro zásobování. Rozhledové trojúhelníky sjezdů situovaných v malých vzájemných vzdálenostech se mohou překrývat.

místo stavby
kraj: Moravskoslezský
město: Bolatice
kat.území: Bolatice (606 987)
Výškový systém: Bpv
Soutřadnicový systém: S-JTSK

SO 101

Změna					
Popis změny	Datum	Vypracoval	Schválil	HIP	
TENTO MATERIÁL JE DUŠEVNÍM VLASTNICTVÍM PROJEKT 2010, S.R.O., RUSKÁ 43, OSTRAVA-VÍTKOVICE, IČO 48391531, A PODLEHÁ OBCHODNÍMU TAJEMSTVÍ. VLASTNÍK SI VYHRADŽUJE S TÍMTO TAJEMSTVÍM NAKLÁDAT A JEHO VYUŽITÍ PODLEHÁ PÍSEMNÉMU SOVLENÍ A STANOVENÍ PODMÍNEK TAKOVÉHO UŽITÍ.					
Vypracoval:	Bc. Petr Krupa	Č. zakázky:	53 025	Měřítko:	1:250
Schválil:	Ing. Bohumír Michal	Stupeň:	DÚSP		
HIP:	Romana Lišková	F A4:	5		
Datum:	08/2023	Kótováno v:	m		
Stavebník:	Obec Bolatice, Hlučínská 95/3, 747 23 Bolatice				
Stavba :	Revitalizace části areálu bývalého zemědělského družstva v Bolaticích - 1. etapa				
Část :	D.1 Dokumentace stavebního nebo inženýrského objektu				
Objekt :	SO 101 - Prodloužení MK ul.Mírová				
Název:	Rozhledové poměry sjezdů				
Seznam příloh:		PRO-11924-D			
Č. výkresu:		PRO-11924-D.8			Rev.