



DETAIL PŘIPOJENÍ MK MÍROVÁ

SITUACE NAPOJENÍ
M 1:200

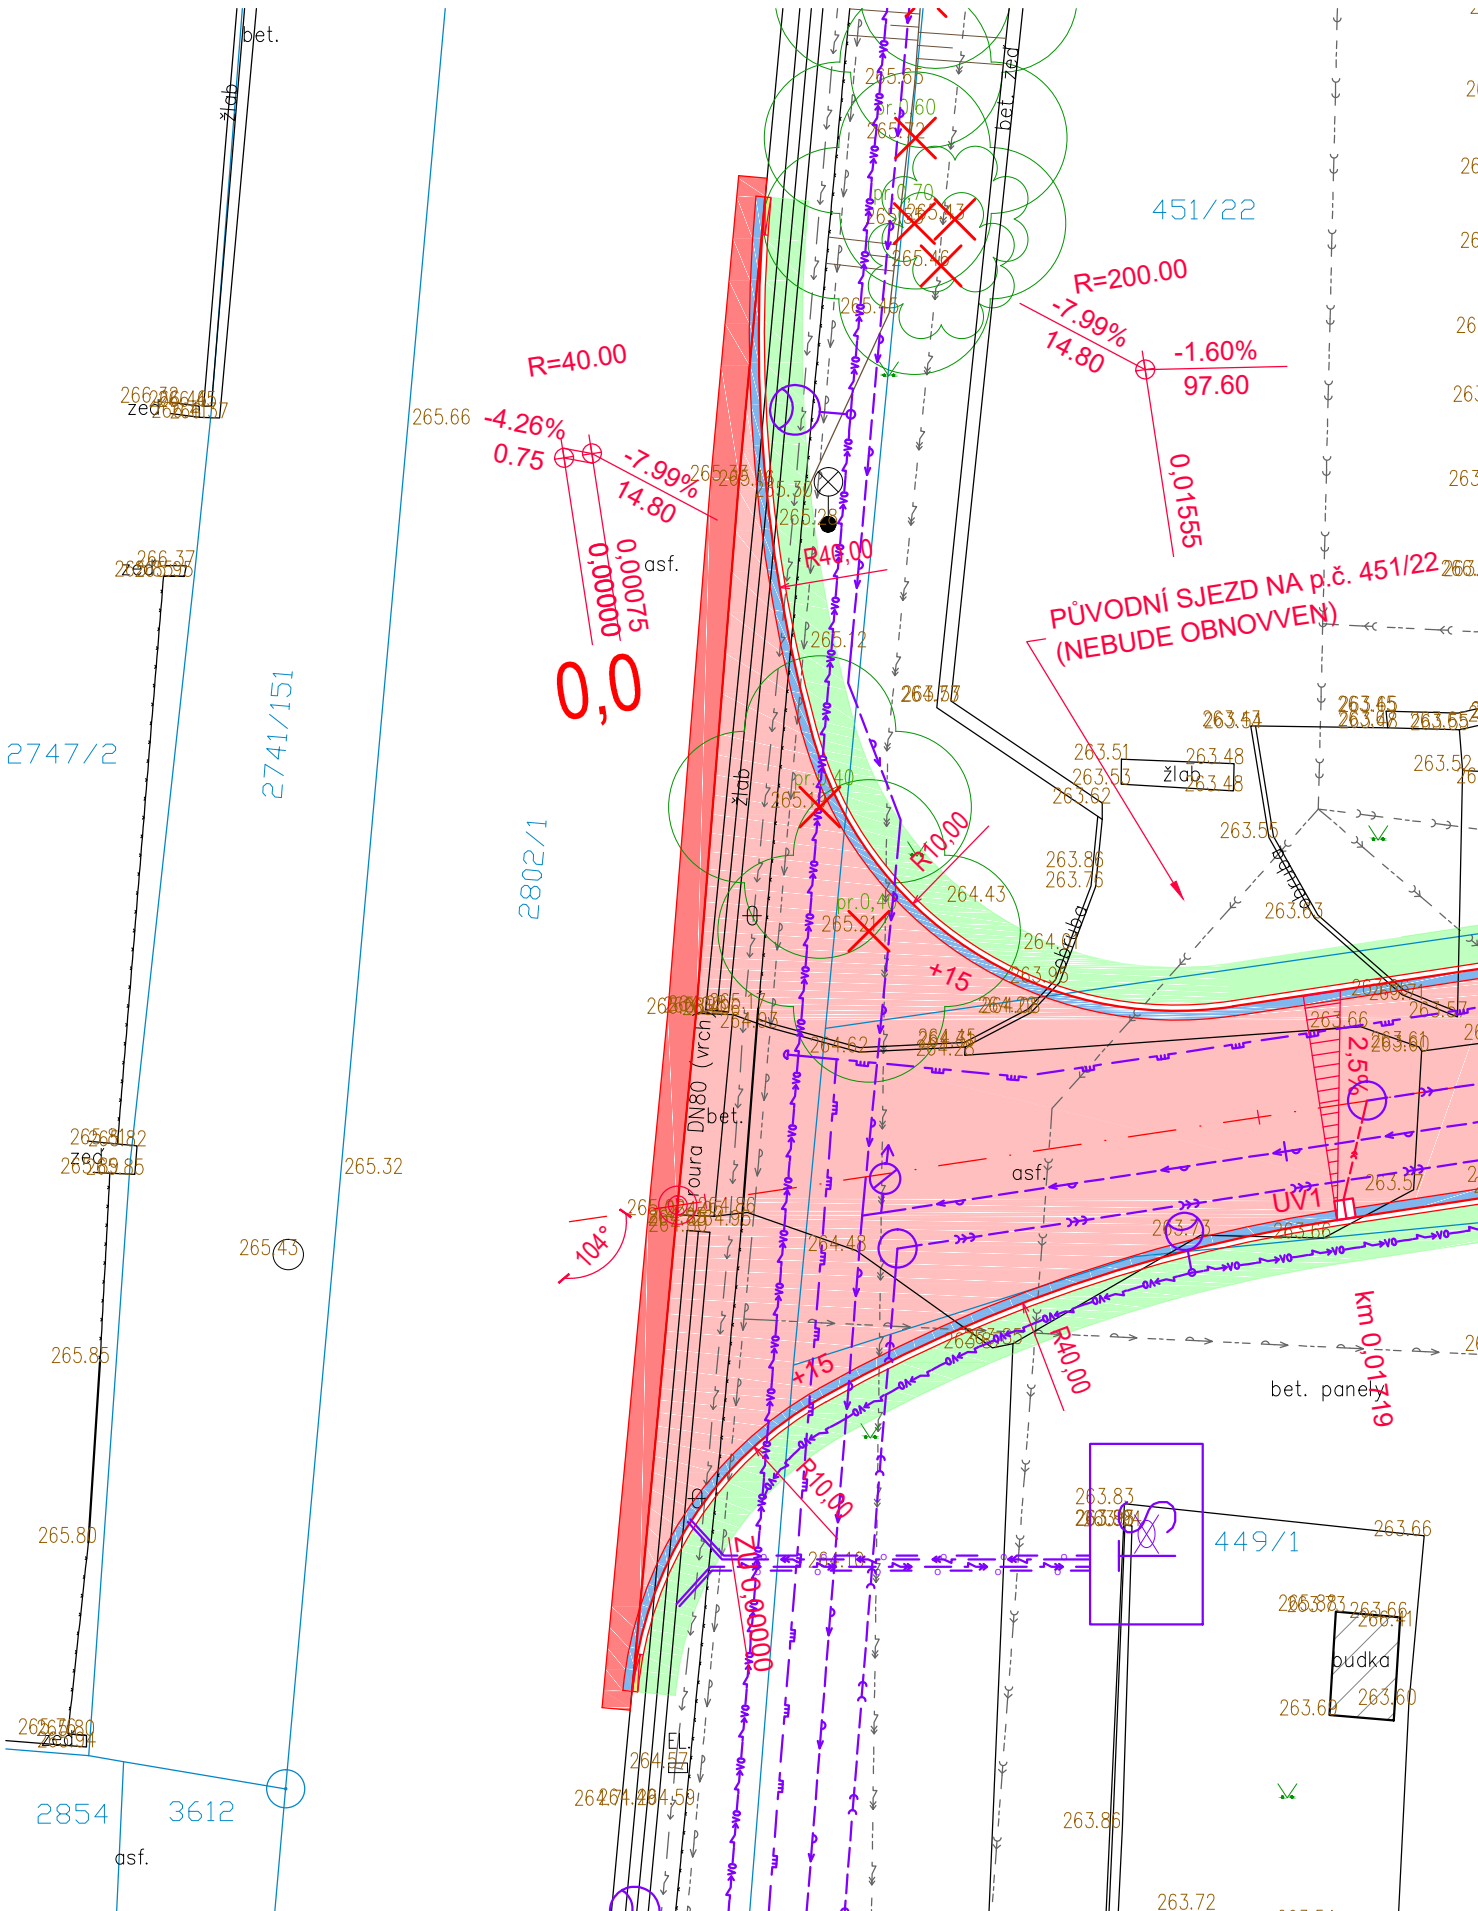

PODÉLNÝ ŘEZ NAPOJENÍM
M 1:50

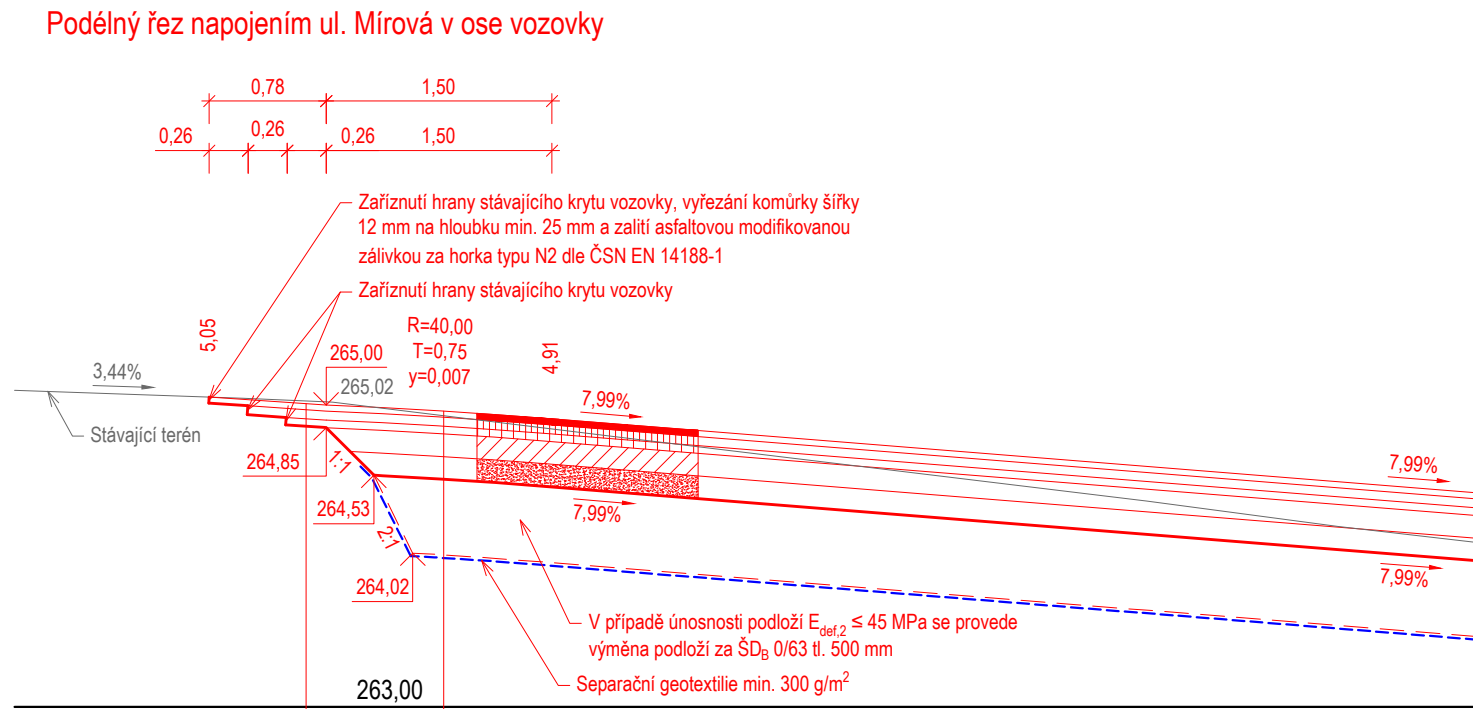


KONSTRUKCE KOMUNIKACE - D1-N-2-IV-PIII				
TNvk = 500 TNV/24h				
Asfaltový beton pro obrusné vrstvy	ACO 11	40 mm	ČSN 73 6121	
Spojovací postřík kation. asf. emulzí	PS-C	0,3 kg/m ²	ČSN 73 6129	
Asfaltový beton pro ložní vrstvy	ACL 16+	60 mm	ČSN 73 6121	
Spojovací postřík kation. asf. emulzí	PS-C	0,3 kg/m ²	ČSN 73 6129	
Asfaltový beton pro podkladní vrstvy	ACP 16+	50 mm	ČSN 73 6121	
Infiltrační postřík kation. asf. emulzí s posypem kamenivem frakce 2/4	PI-C	0,6 kg/m ²	ČSN 73 6129	
Štěrkodrt'	ŠD _A 0/32	150 mm	ČSN 73 6126-1	▼E _{def,2} ≥ 80 MPa
Štěrkodrt'	ŠD _S 0/63	min. 150 mm	ČSN 73 6126-1	▼E _{def,2} ≥ 60 MPa
CELKEM		min. 450 mm		▼E _{def,2} ≥ 45 MPa

Asfaltový beton pro obrusné vrstvy	ACO 11	40 mm	ČSN 73 6121
Spojovací postřík kation. asf. emulzí	PS-C	0,3 kg/m ²	ČSN 73 6129
Asfaltový beton pro ložní vrstvy	ACL 16+	60 mm	ČSN 73 6121
Spojovací postřík kation. asf. emulzí	PS-C	0,3 kg/m ²	ČSN 73 6129
Asfaltový beton pro podkladní vrstvy	ACP 16+	50 mm	ČSN 73 6121
Infiltrační postřík kation. asf. emulzí s posypem kamenivem frakce 2/4	PI-C	0,6 kg/m ²	ČSN 73 6129
CELKEM		150 mm	

- LEGENDA:
- Stávající stav
 - Nový stav
 - Jiný stavební objekt
 - Vozovka - asfaltový beton tl. 450 mm
 - Vozovka - asfaltový beton tl. 400 mm
 - Vozovka - asfaltový beton tl. 100 mm
 - Zpětné ohumusování a zatravnění
 - Snížený betonový obrubník
 - Přídlažba - betonový výrobek tl. 100 mm
 - Uliční vpust'
 - Keř, strom

- LEGENDA INŽENÝRSKÝCH SÍTÍ:
- Plynovod VTL, GasNet
 - Plynovod STL, GasNet
 - VN nadzemní, ČEZ Distribuce
 - NN nadzemní, ČEZ Distribuce
 - NN podzemní, ČEZ Distribuce, JZD Bolatice
 - VO nadzemní, Obec Bolatice, JZD Bolatice
 - Sdělovací podzemní, CETIN
 - Vodovod, Bolatice, JZD Bolatice
 - Kanalizace jednotná, JZD Bolatice
 - Kanalizace splašková, JZD Bolatice
 - Kanalizace dešťová, Obec Bolatice, JZD Bolatice
 - Nové - plynovod STL
 - Nové - VO nadzemní
 - Nové - VO podzemní
 - Nové - vodovod
 - Nové - kanalizace jednotná
 - Nové - kanalizace splašková
 - Nové - kanalizace dešťová
 - Nové - silnoproud NN
 - Nové - silnoproud VN
 - Nové - slaboproud

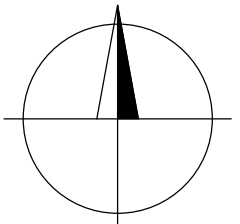

místo stavby
kraj: Moravskoslezský
město: Bolatice
kat.území: Bolatice (606 987)

Výškový systém: Bpv
Souřadnicový systém: S-JTSK

SO 101

Změna				
Popis změny	Datum	Vypracoval	Schválil	HIP
TENTO MATERIÁL JE DUŠEVNÍM VLASTNICTVÍM PROJEKT 2010, S.R.O., RUSKÁ 43, OSTRAVA-VÍTKOVICE, IČO 48391531, A PODLÉHÁ OBCHODNÍMU TAJEMSTVÍ. VLASTNÍK SI VYHRAŽUJE S TÍMTO TAJEMSTVÍM NAKLÁDAT A JEHO VYUŽITÍ PODLÉHÁ PÍSEMNÉMU SVOLENÍ A STANOVENÍ PODMÍNEK TAKOVÉHO UŽITÍ.				
Vypracoval:	Bc. Jiří Ptáček	Č. zakázky:	53 025	Měřítko:
Schválil:	Ing. Bohumír Michal	Stupeň:	DÚSP	1:200
HIP:	Romana Lišková	F A4:	3	1:50
Datum:	08/2023	Kótováno v:	m	
Stavebník:	Obec Bolatice, Hlučínská 95/3, 747 23 Bolatice			
Stavba :	Revitalizace části areálu bývalého zemědělského družstva v Bolaticích - 1. etapa			
Část :	D.1 Dokumentace stavebního nebo inženýrského objektu			
Objekt :	SO 101 - Prodloužení MK ul.Mírová			
Název:	Detail připojení MK Mírová			
Seznam příloh:	PRO-11924-D			
Č. výkresu:	PRO-11924-D.9			Rev.