



Půdorys

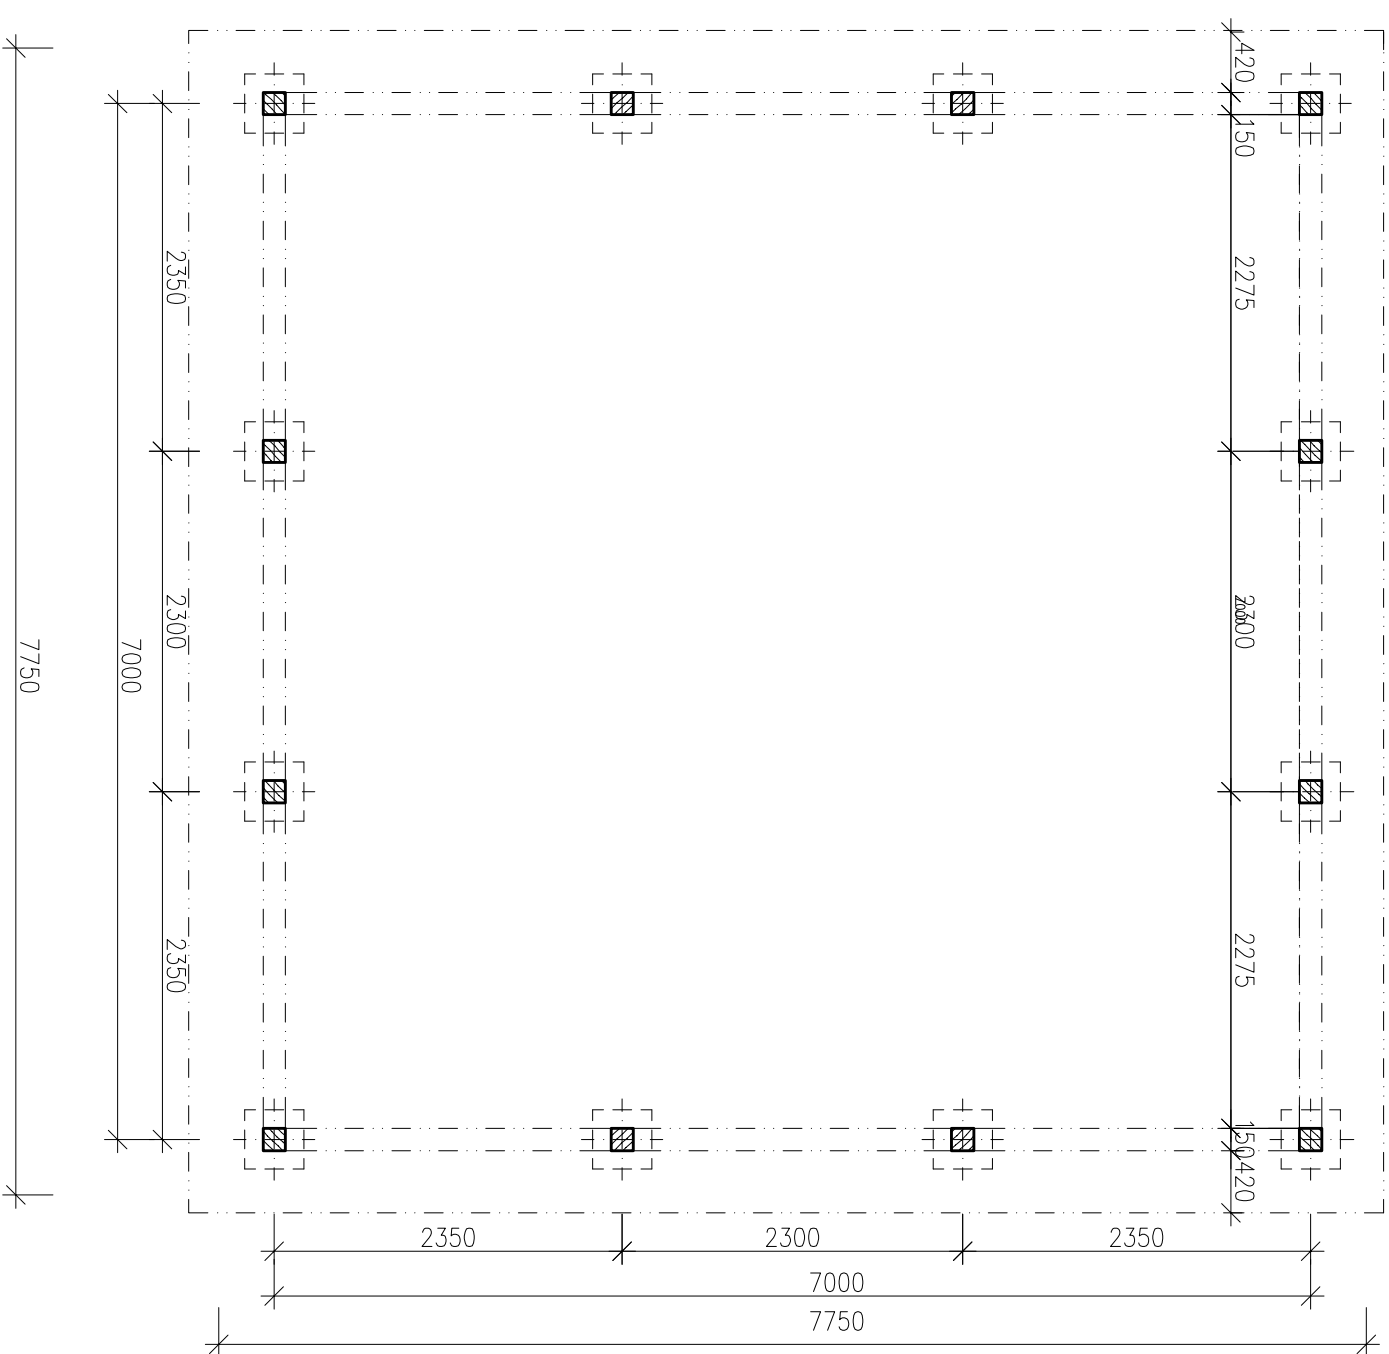

PÍSKOVIŠTĚ SE STŘECHOU

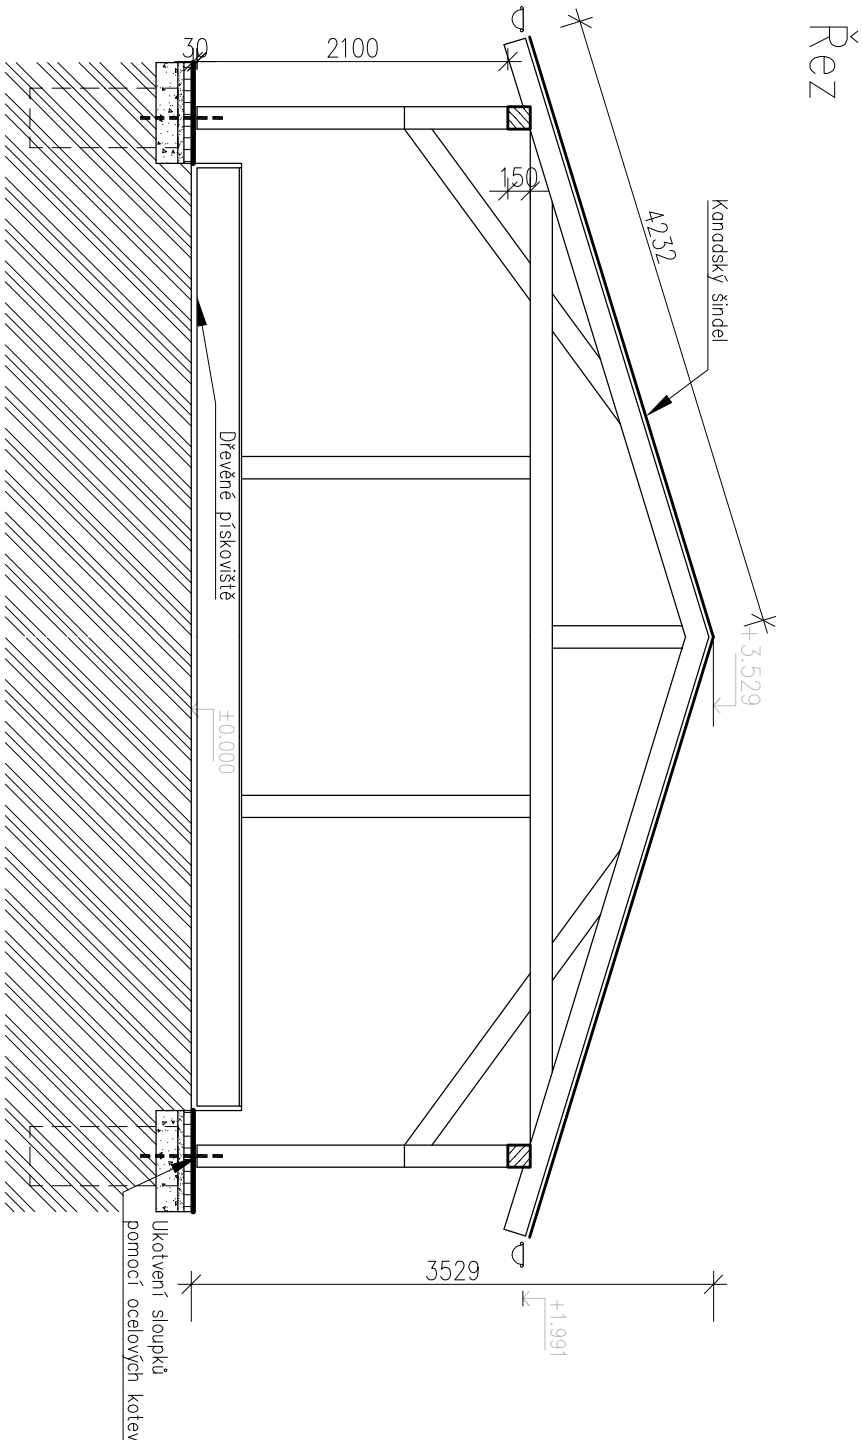

LEGENDA MATERIÁLŮ

- DŘEVĚNÉ PRVKY V PŘÍČNÉM ŘEZU
- ZEMINA PŮVODNÍ
- ŠTĚRKODRŤ FRAKCE 16-22
- LOŽE Z DRTI FRAKCE 4-8

VEDOUČÍ ZAKÁZKY:		ODPOVĚDNÝ PROJEKTANT:		VYPRACOVAL:	
ING. JAROMÍR CHVÁTAL		ING. LIBUŠE BOUŠKOVÁ		ING. LIBUŠE BOUŠKOVÁ	
AKCE	REKONSTRUKCE ŠKOLNÍ ZAHRADY V AREÁLU 2.MŠ STOCHOV J.ŠÍPKA 347, STOCHOV				
INVESTOR	MĚSTO STOCHOV J.ŠÍPKA 486 273 03 STOCHOV				
ČÁST	D.1.1.b. ARCHITEKTONICKÉ A STAVEBNĚ TECHNICKÉ ŘEŠENÍ D.1.1.b. VÝKRESOVÁ ČÁST				
OBSAH	PÍSKOVIŠTĚ SE STŘECHOU				

ARIPROS S.r.o. architektura - interiéry - projekce staveb					
Železničářů 2286, 272 01 Kladno - Kročehlavy					
tel.: 312 246 002					
e-mail: info@aripros.cz					
IČO: 261 74 936					
STUPEŇ:					
DPS					
FORMATY:		MĚŘÍTKO:		Č. ZAKÁZKY:	
2x A4		1:50		296 116	
DATUM:		květen 2016		PARÉ:	
Č. VÝKRESU					
D.1.1.b.		10			