




OPLOCENÍ - JIŽNÍ ČÁST
PŮDORYS M 1:75

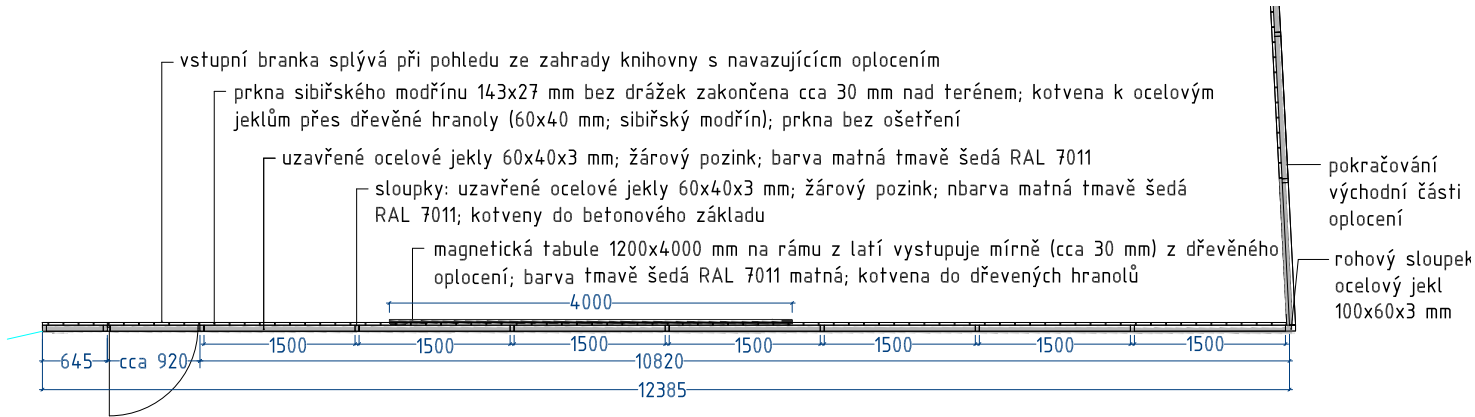


POHLED ZE SOUSEDNÍHO POZEMKU (Z JIHU) M 1:75

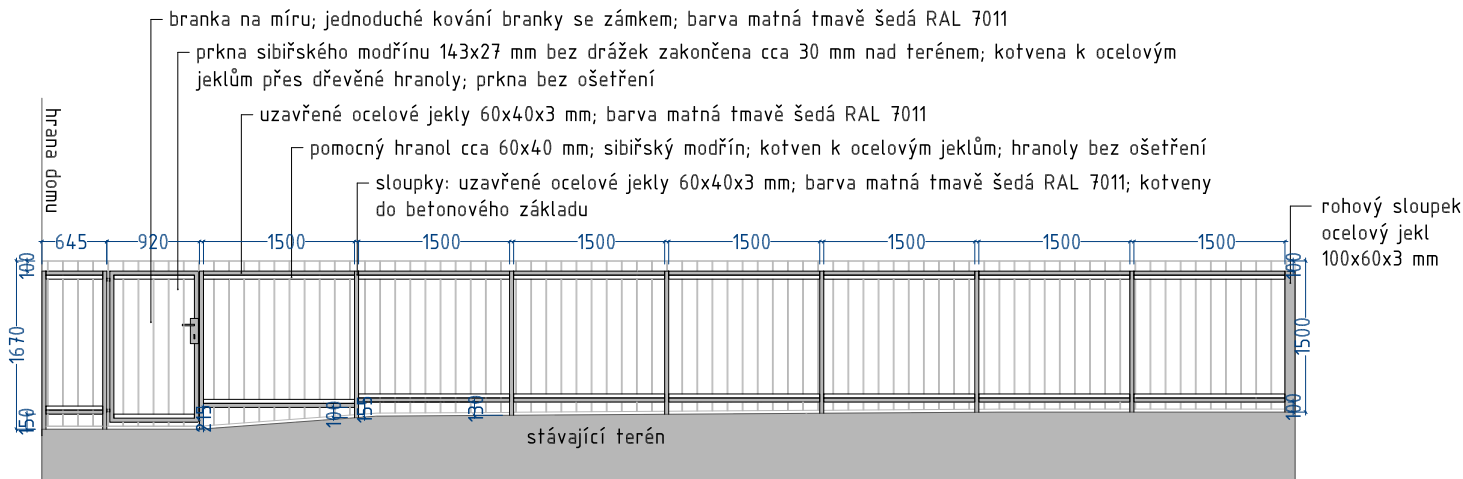

POHLED ZE ZAHRADY KNIHOVNY (ZE SEVERU) M 1:75

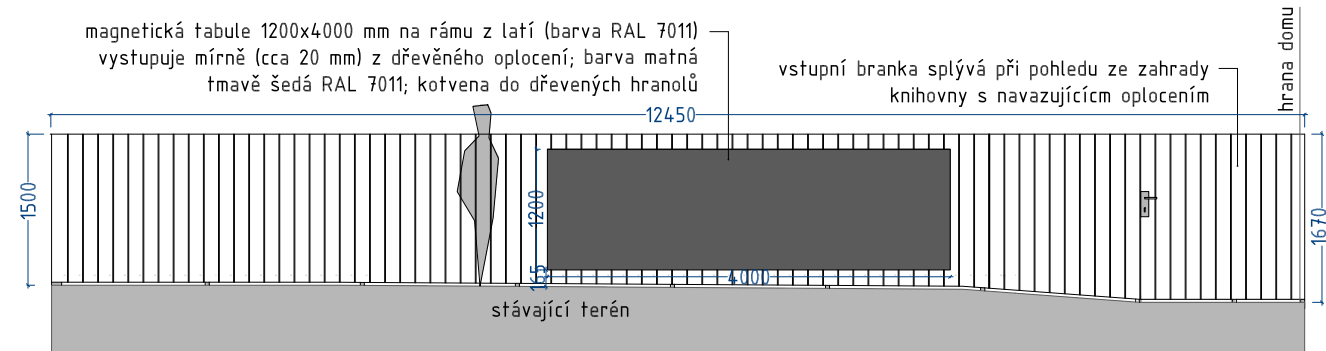

DETAIL KOTVENÍ
SCHEMATICKÝ ŘEZ M 1:25

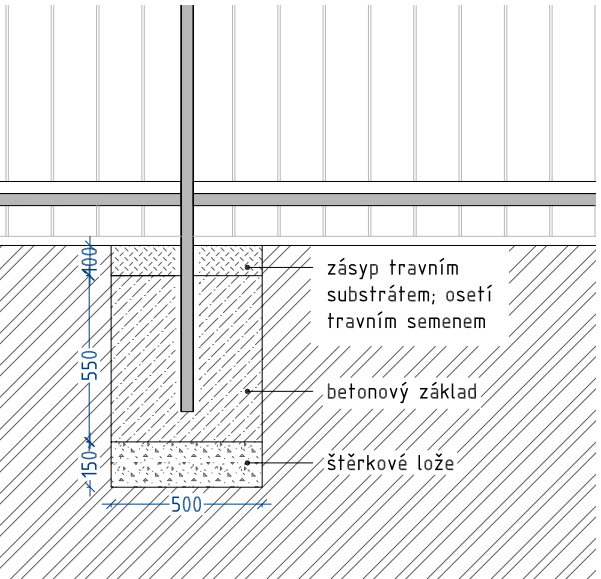

Výkres slouží jako podklad pro realizaci ve smyslu finální podoby a designu navrhovaných prvků. Výkres nenahrazuje dílenskou dokumentaci (zhotovuje dodavatel)! Výrobní a technologické postupy budou navrženy realizační firmou tak, aby byla připravena nést za vykonané dílo zodpovědnost a poskytnout standardní záruky. Veškeré rozměry a návaznosti musí být zodpovědně ověřeny a koordinovány před započatím realizace!

V případě potřeby lepší fixace prken (zabránění kroucení) bude pomocný hranol 60x40 mm sibiřský modřín použit také ve středové části jednotlivých plotových polí.

Spojovací materiál ve styku s dřevěnými prvky výhradně z nerezů.

in site krajinařská architektura			
akce:	REVITALIZACE ZAHRADY MĚSTSKÉ KNIHOVNY V PLANÉ	DPS	
	výkres: 7. OPLOCENÍ - JIŽNÍ ČÁST	stupeň: A3	formát: A3
	kreslil: Ing. Magdalena Smetanová, tel: 724 768 424	datum: 09/2020	