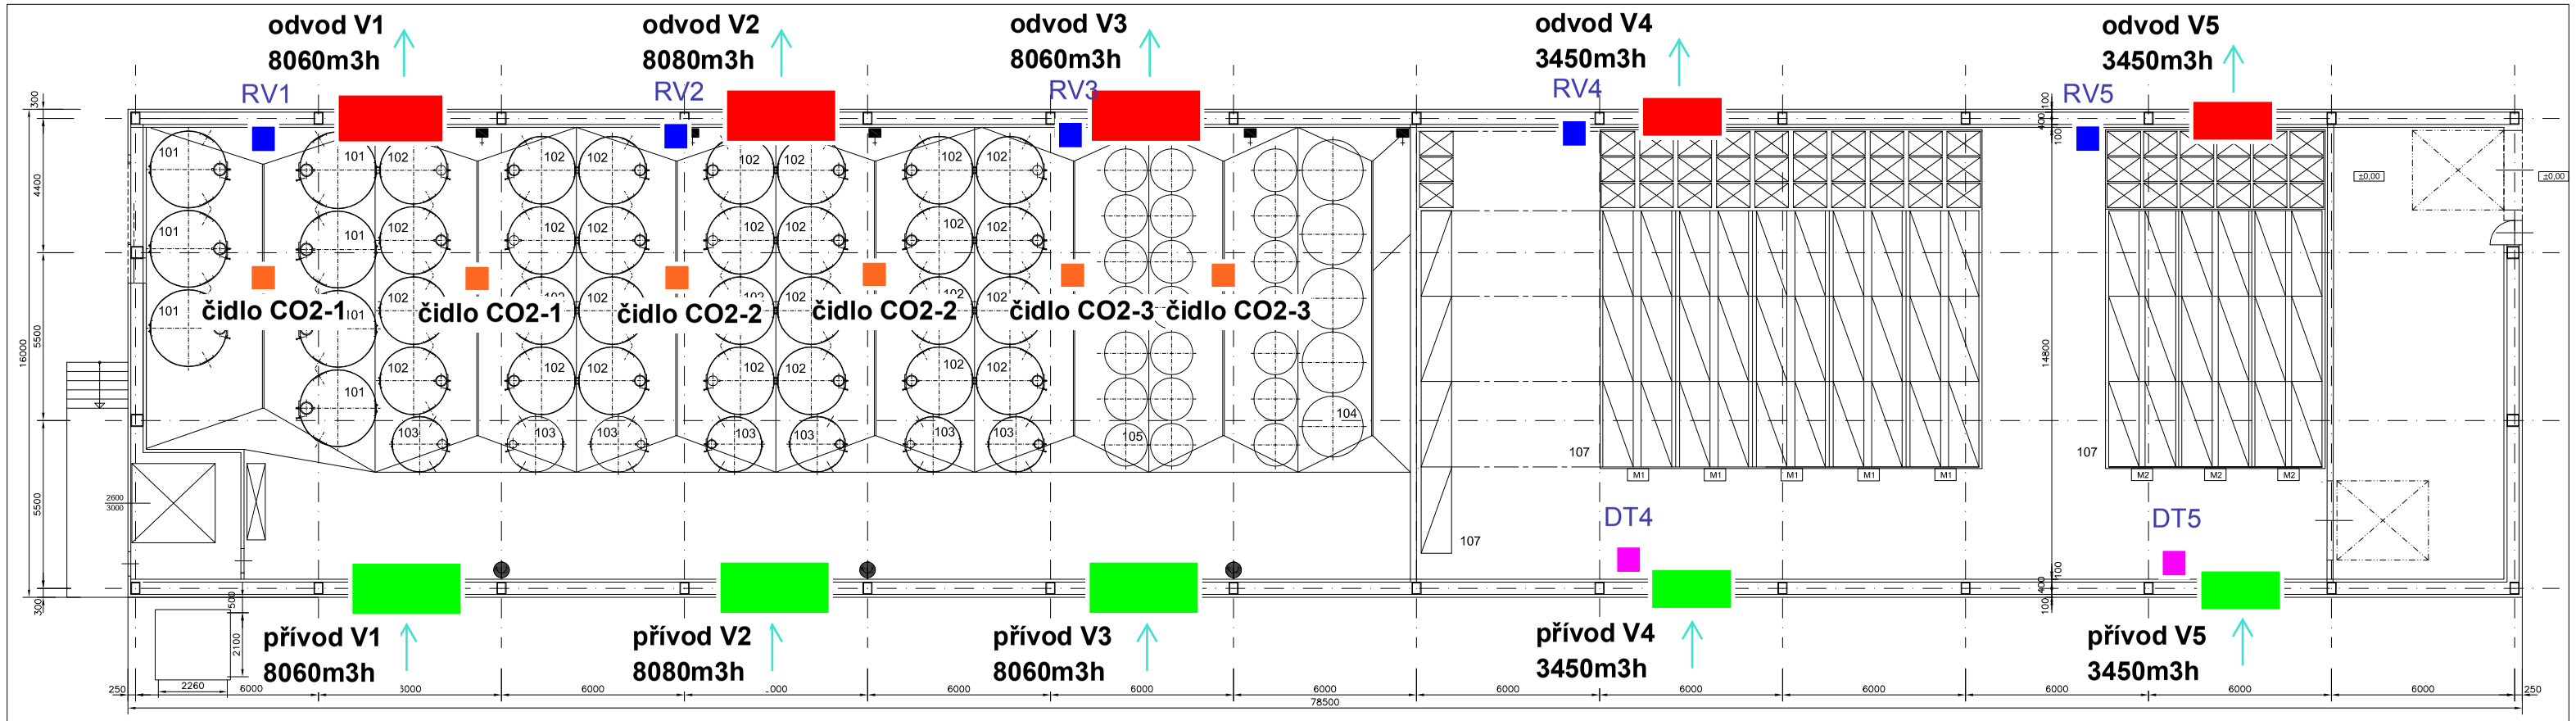

■ Rozvodnice s frekvenčním měničem - každá samostatný přívod z RH - CYKY-J 5x2,5 + pospojení 6mm

Z RV1 (2, 3) kabel JYTY-O 4x1 do čidlo CO2-1 (2, 3) (čidlo CO2 bude umístěno cca 0,5m od podlahy-čidla umístit na sloupy (pokud nějaké jsou) nebo na stěnu s přívodem)

Z RV1 (2, 3, 4, 5) kabel CKY-J 3x1,5 do "Přívod V1" (2, 3, 4, 5)

Z RV4 (5) kabel JYTY-O 4x1 do DT (dvojtlačítko) ■

LEGENDA

REGULOVANÝ VYKON VENTILÁTOROV CO_2
PRI KVASENÍ VŠETKÝCH NÁDRŽÍ (80%) JE
MAX. PRODUKCIA 20 kg/hod

380V, 24V

STUDENÁ VODA G 3/4"

OMEGA ŽĽAB

VYPRACOVAL	ING. KRISTEL	HLAV.ING.PROJ.		POTRAVINOPROJEKTY s.r.o. POLIANKY 5 841 01 BRATISLAVA e-mail: kristel@zpc.sk Tel.:0949159479
ZODP. PROJ.	ING. KRISTEL	VEĎ. PROJEKCIE	ING. KRISTEL	
KRAJ	JUHOMORAVSKÝ	MIESTO	DRNHOLEC	
INVESTOR	NOVÉ VINAŘSTVÍ a.s. MĚŘÍN			
STAVBA	HALA NA SKLADOVANIE VÍNA DRNHOLEC STROJNOTECHNOLOGICKÝ PROJEKT			ZÁK.ČÍSLO 39 - 003 - 2017
				DÁTUM 08. 2017 PARÉ
				STUPEŇ PPSP
ČÍSLO SO/PS				FORMÁT 4 A_4
PS - 01	SKLADOVANIE VÍNA			ARCH.Č. 003
PROFESIA STROJNÁ	VÝKRES PODKLADY PRE PROFESIE			MIERKA 1 : 100 / ČÍSLO VÝKRESU T 07

KLIMABOTT