



CHODNÍK V MÁNESOVĚ, SPORTOVNÍ A KOMENSKÉHO ULICI
úprava mimo sjezd

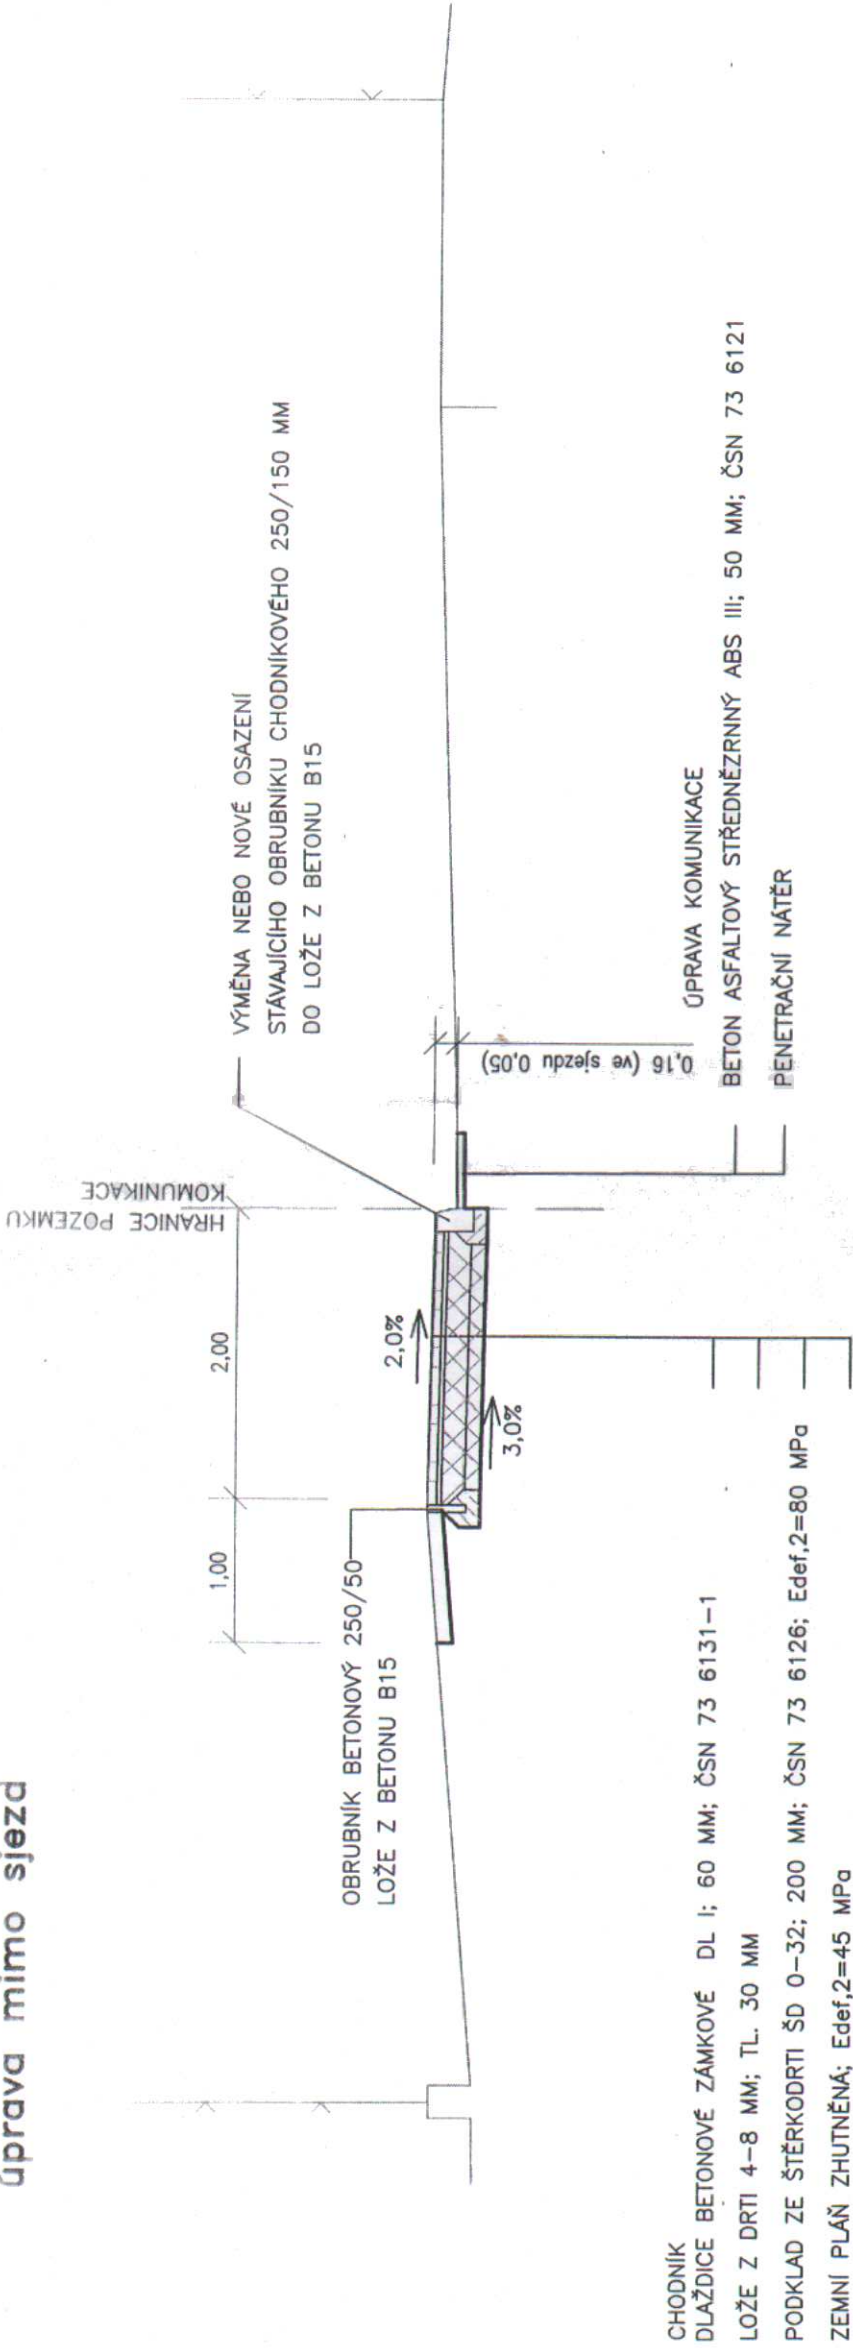

CHODNÍK
DLAŽDICE BETONOVÉ ZÁMKOVÉ DL I; 60 MM; ČSN 73 6131-1
LOŽE Z DRTI 4-8 MM; TL 30 MM
PODKLAD ZE ŠTĚRKODRTI ŠD 0-32; 200 MM; ČSN 73 6126; Edef,2=80 MPa
ZEMNÍ PLÁŇ ZHUTNĚNÁ; Edef,2=45 MPa

ZESÍLENÍ KONSTRUKCE VE SJEZDU
DLAŽDICE BETONOVÉ ZÁMKOVÉ DL I; 60 MM; ČSN 73 6131-1
LOŽE Z DRTI 4-8 MM; TL 30 MM
PODKLAD ZE ŠTĚRKODRTI ŠD 8-32; 200 MM; ČSN 73 6126; Edef,2=120 MPa
PODKLAD ZE ŠTĚRKODRTI ŠD 0-32; 150 MM; ČSN 73 6126; Edef,2=80 MPa
ZEMNÍ PLÁŇ ZHUTNĚNÁ; Edef,2=45 MPa

CHODNÍK V SEVERNÍ ULICI
úprava podél oplocení

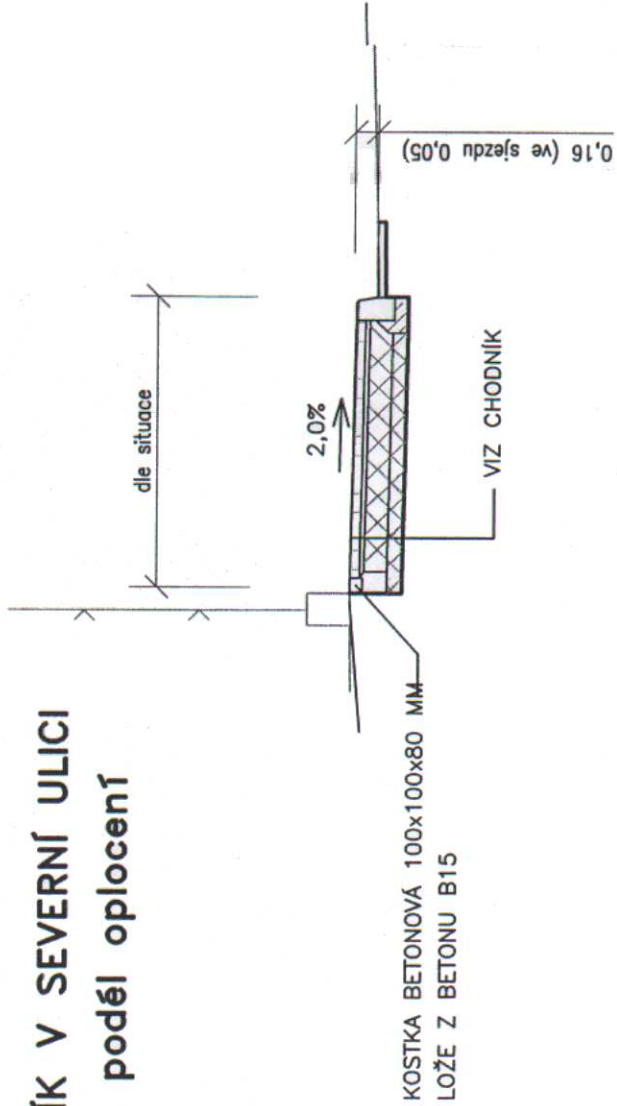

Vypracoval: Ing. Jan Hovorka	Zodp. projektant: Ing. Jan Hovorka	Vedoucí projektu:
Stavební úřad:	Planá	
Investor	Město Planá	
Stavba:	Planá Chodníky v Severní, Mánesově, Sportovní a Komenského ulici	
Část:	D - VÝKRESOVÁ ČÁST	
Obsah:	VZOROVÉ PŘÍČNÉ ŘEZY	
Formát:	08/2003	Č. paré:
Datum:	projekt ke stavebnímu řízení	5
Stupeň:	67/03	
Č. zakázky:		
Měřítko:	1:50	Číslo výkresu: D.3