


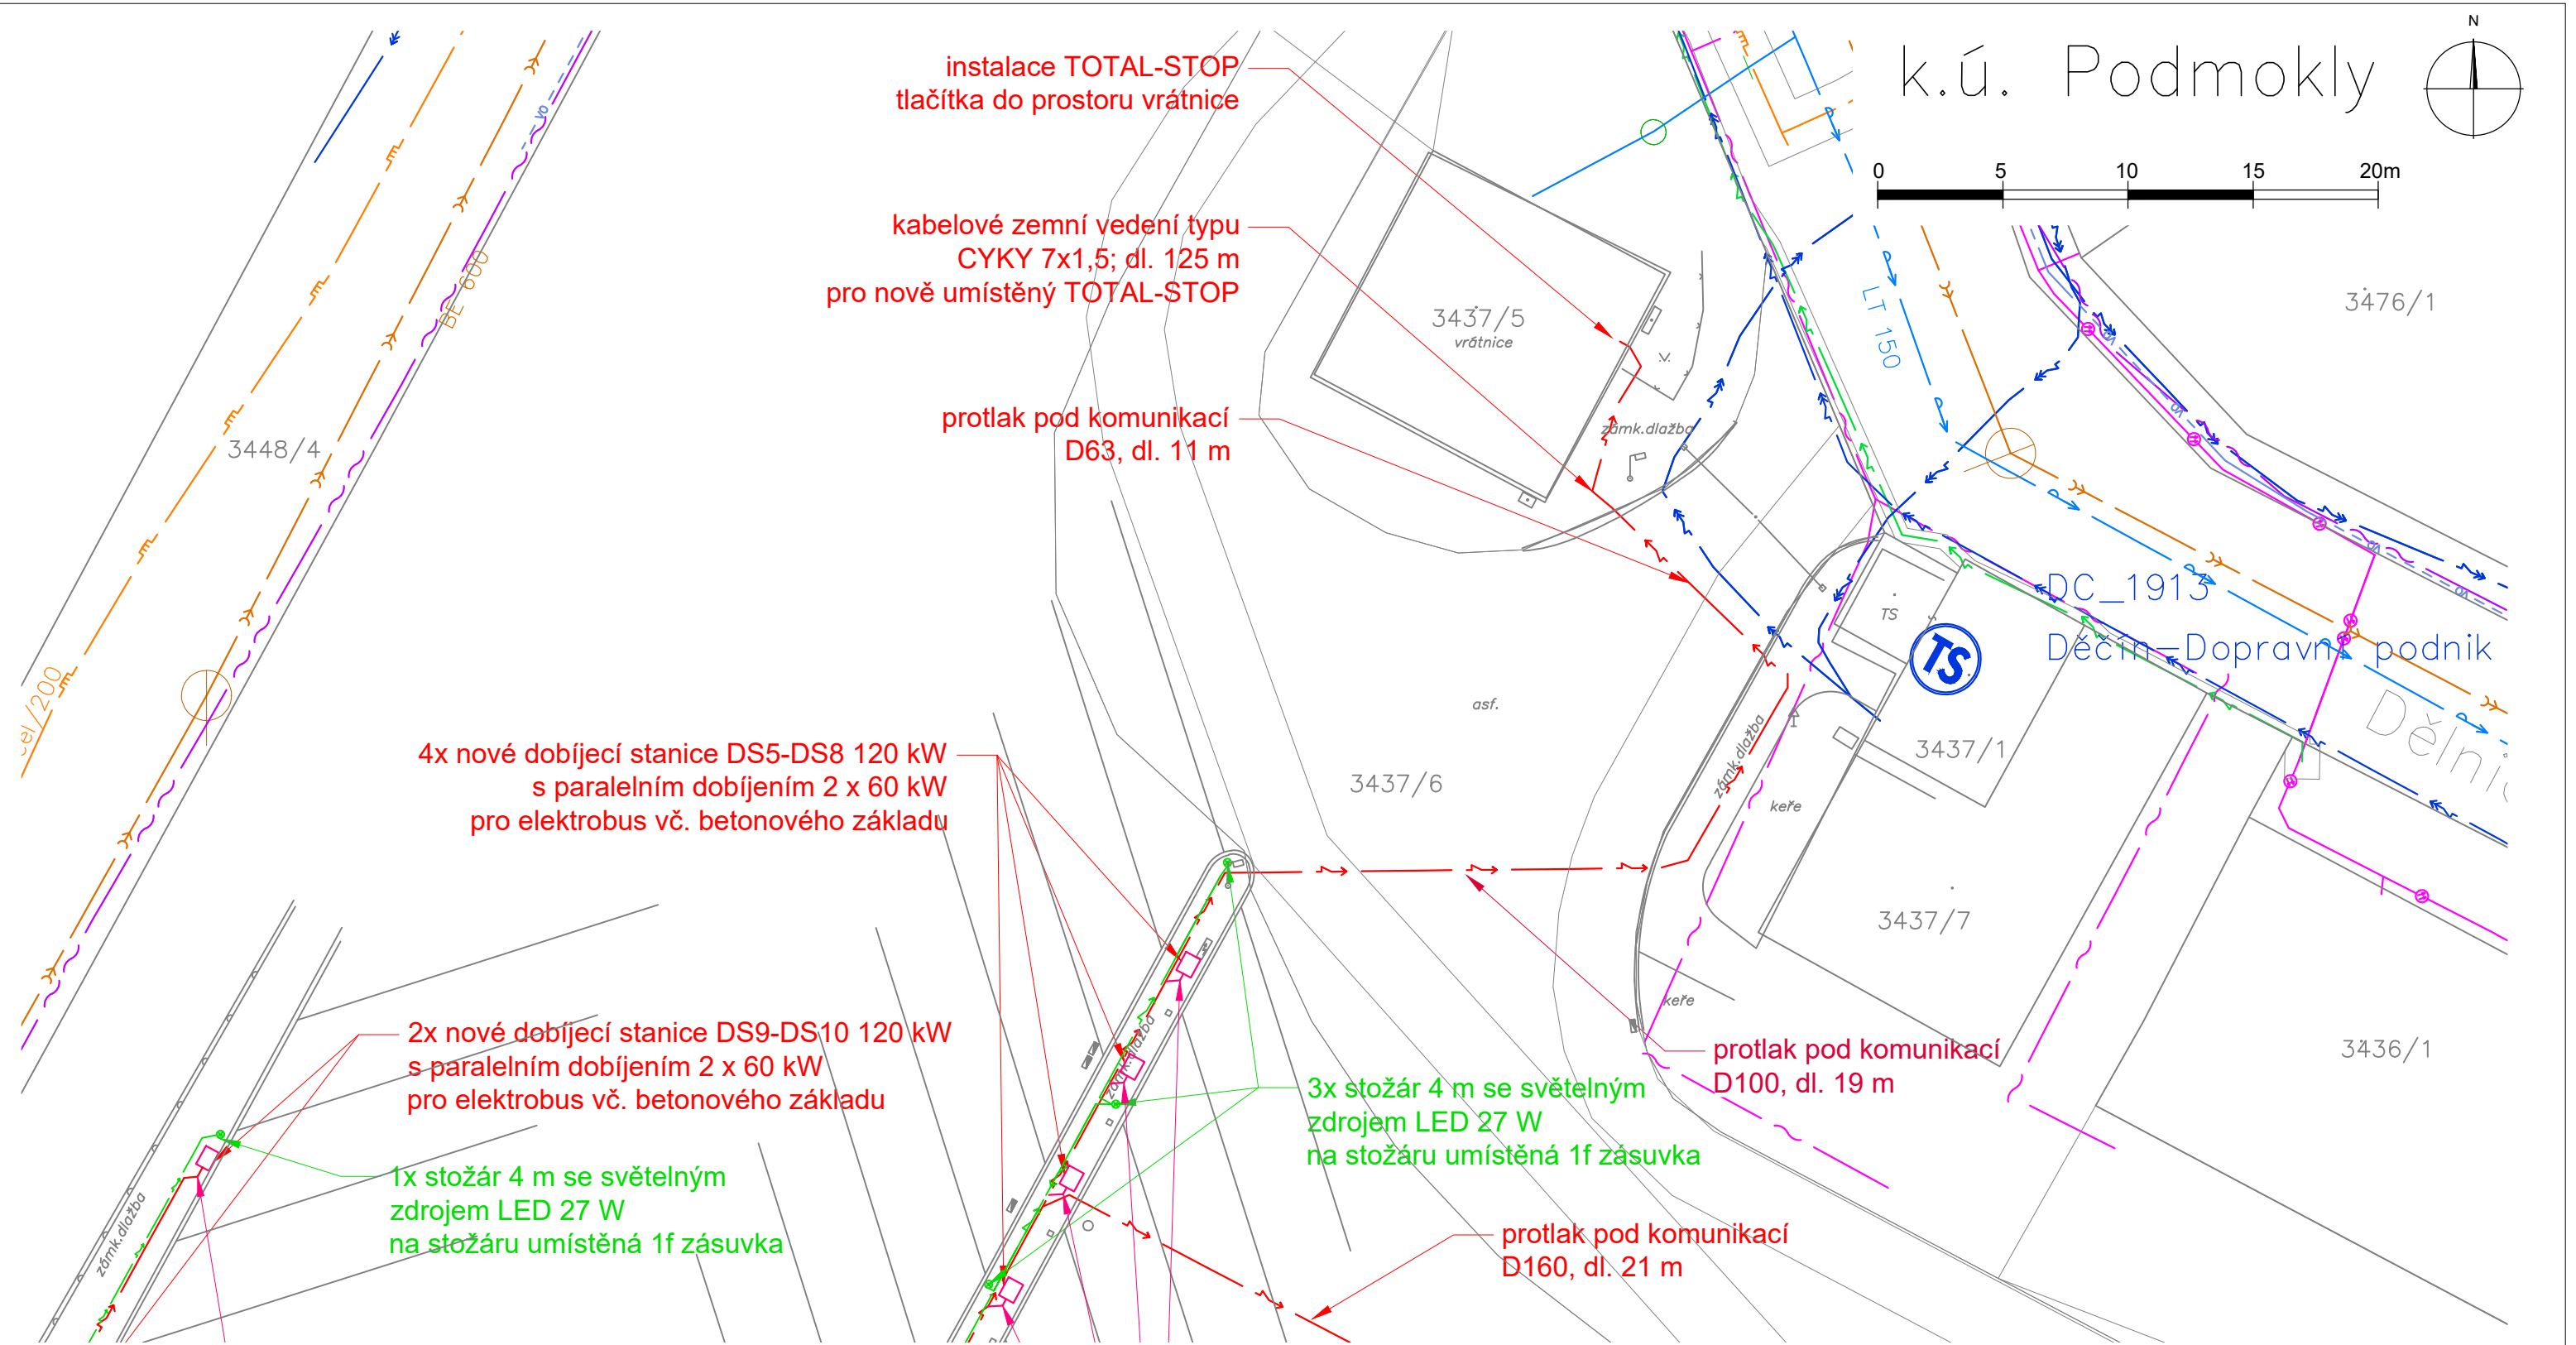

LEGENDA :
STÁVAJÍCÍ SÍŤ

ČEZ Distribuce

VN zemní vedení

ČEZ Distribuce

NN zemní vedení

Gasnet

STL plynové zemní vedení

Cetin

metalické zemní vedení

Cetin

optické zemní vedení

Město Děčín

zemní vedení pro veřejné osvětlení

SČVK

kanalizace

SČVK

vodovod

Telco Pro

metalické zemní vedení

NOVÉ SÍŤ A OBJEKTY

VN zemní vedení

NN zemní vedení + v souladu datová linka

areálové osvětlení – zemní vedení NN

kiosková trafostanice

INDEX	DATE	CHANGE

TR

SYSTEM

Projekant:

TR systém s.r.o.
1. máje 213
270 07 Mutějovice
IČO 08155691

Objednatel:

DPM a.s.
Dopravní podnik města Děčína, a.s.
Dělnická 106
405 29 Děčín VI.
IČO 62240935

Akce:

Vybudování RDS v sídle DPM Děčín a dobíjecí infrastruktury – areál Dělnická, Děčín

Název:

KOORDINAČNÍ SITUACE - 1. část

měřítko:	1:600	Datum:	05/2025
Stupeň PD:	DUS		
Číslo přílohy:	C.2.2		