


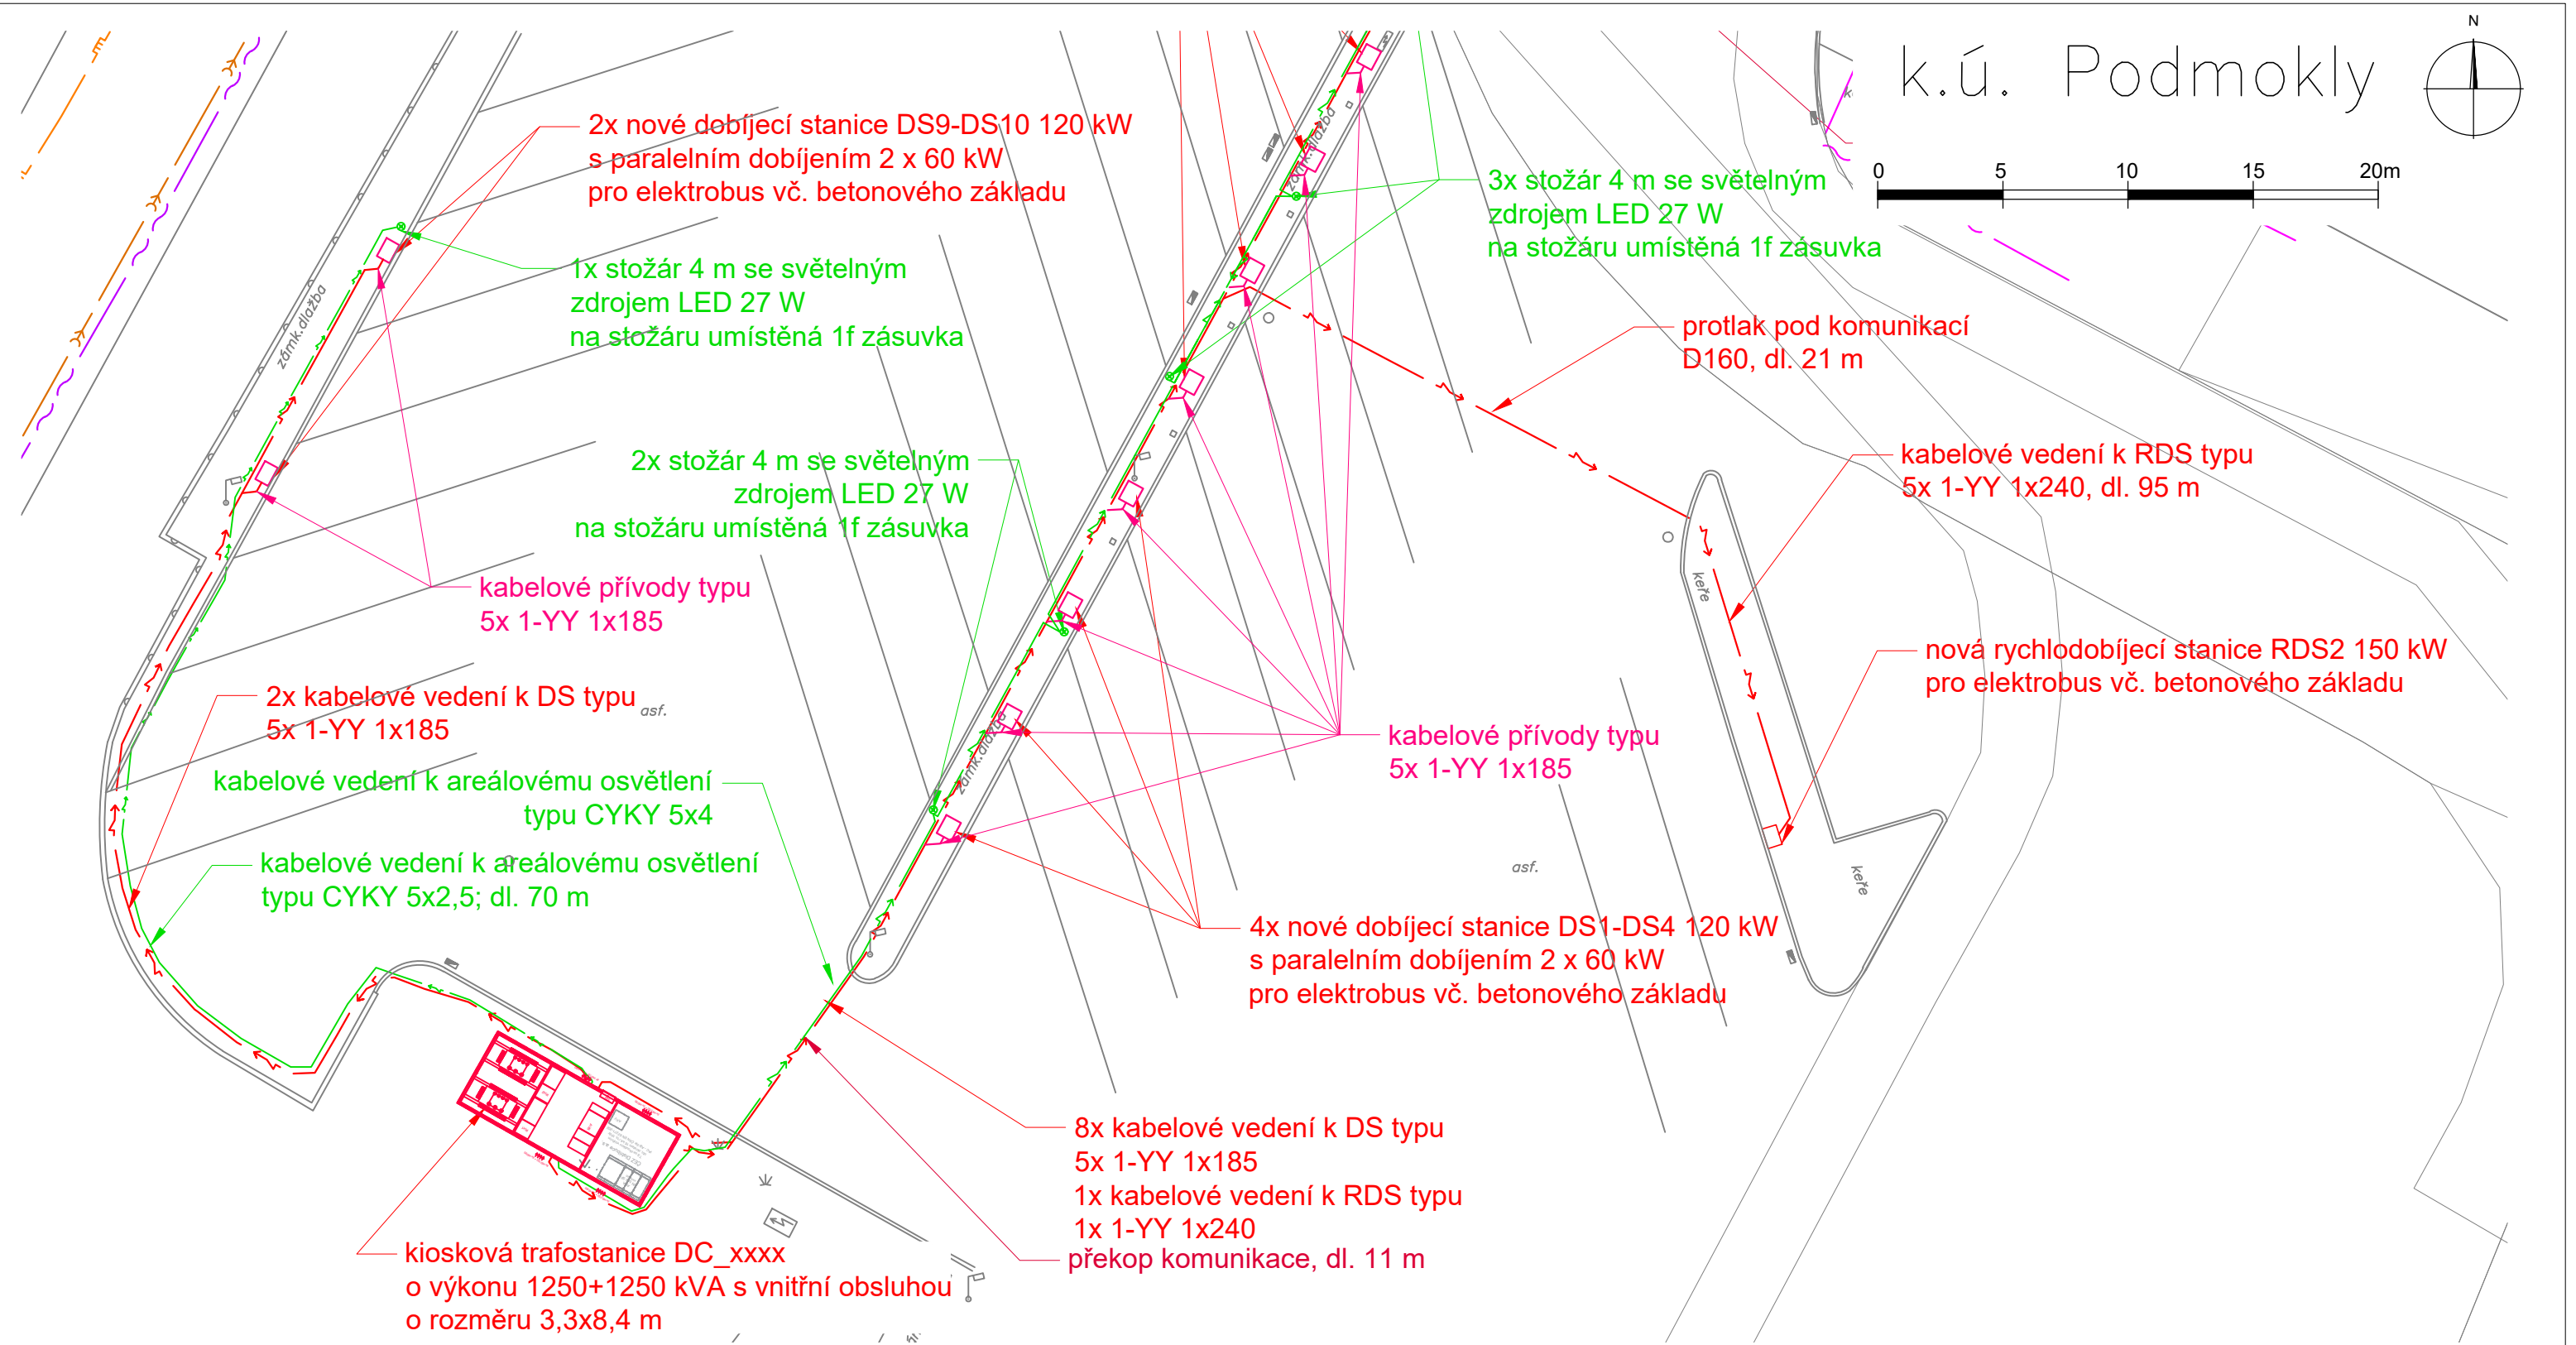

LEGENDA :
STÁVAJÍCÍ SÍŤ

	ČEZ Distribuce	VN zemní vedení
	ČEZ Distribuce	NN zemní vedení
	Gasnet	STL plynové zemní vedení
	Cetin	metalické zemní vedení

	Cetin
	Město Děčín
	SČVK
	SČVK
	Telco Pro

	optické zemní vedení
	zemní vedení pro veřejné osvětlení
	kanalizace
	vodovod
	metalické zemní vedení

NOVÉ SÍŤ A OBJEKTY

	VN zemní vedení
	NN zemní vedení + v souladu datová linka
	areálové osvětlení – zemní vedení NN
	kiosková trafostanice

INDEX	DATE	CHANGE

Projektant:	TR systém s.r.o. 1. máje 213 270 07 Mutějovice IČO 08155691
-------------	--

Objednatel:	DPM a.s. Dopravní podnik města Děčína, a.s. Dělnická 106 405 29 Děčín VI. IČO 62240935
-------------	--

Akce:	Vybudování RDS v sídle DPM Děčín a dobíjecí infrastruktury – areál Dělnická, Děčín
Název:	KOORDINAČNÍ SITUACE - 2. část

měřítko:	1:600	Datum:	05/2025
Stupeň PD:	DUS	Číslo přílohy:	C.2.3