


UZEMNĚNÍ TS

PŮDORYS


zemní soustava provedena z pásu FeZn 30x4

zemní pásek uložen na zhutněné pláni pod štěrkovým ložem
a druhý ekvipotenciální pásek uložen přibližně 600 mm pod budoucím
finálním terénem


všechny spoje budou opratřeny gumoasfaltovým nátěrem

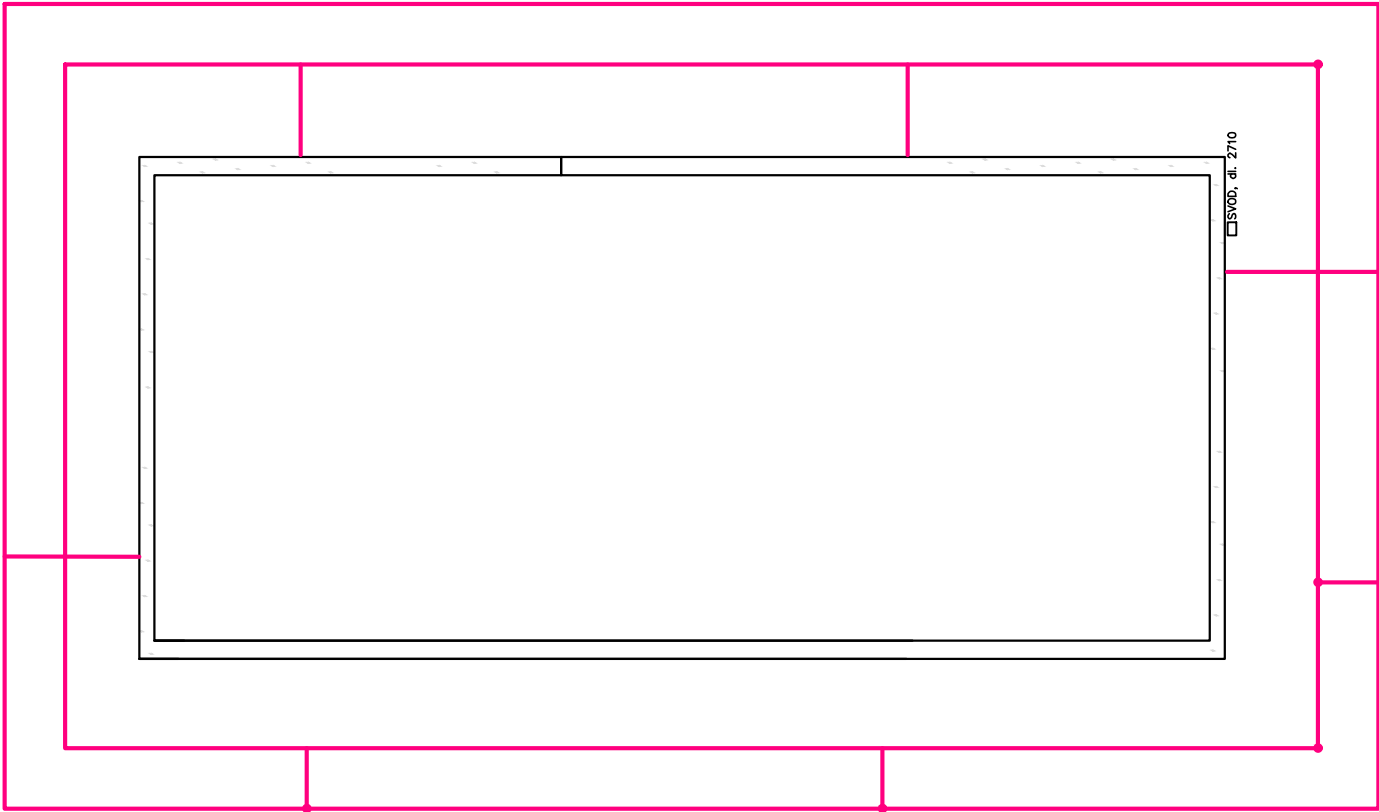

VEDENÍ NN
VOLNÝ TERÉN

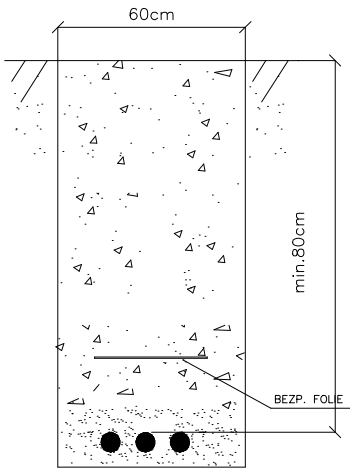

POHLED /ŘEZ

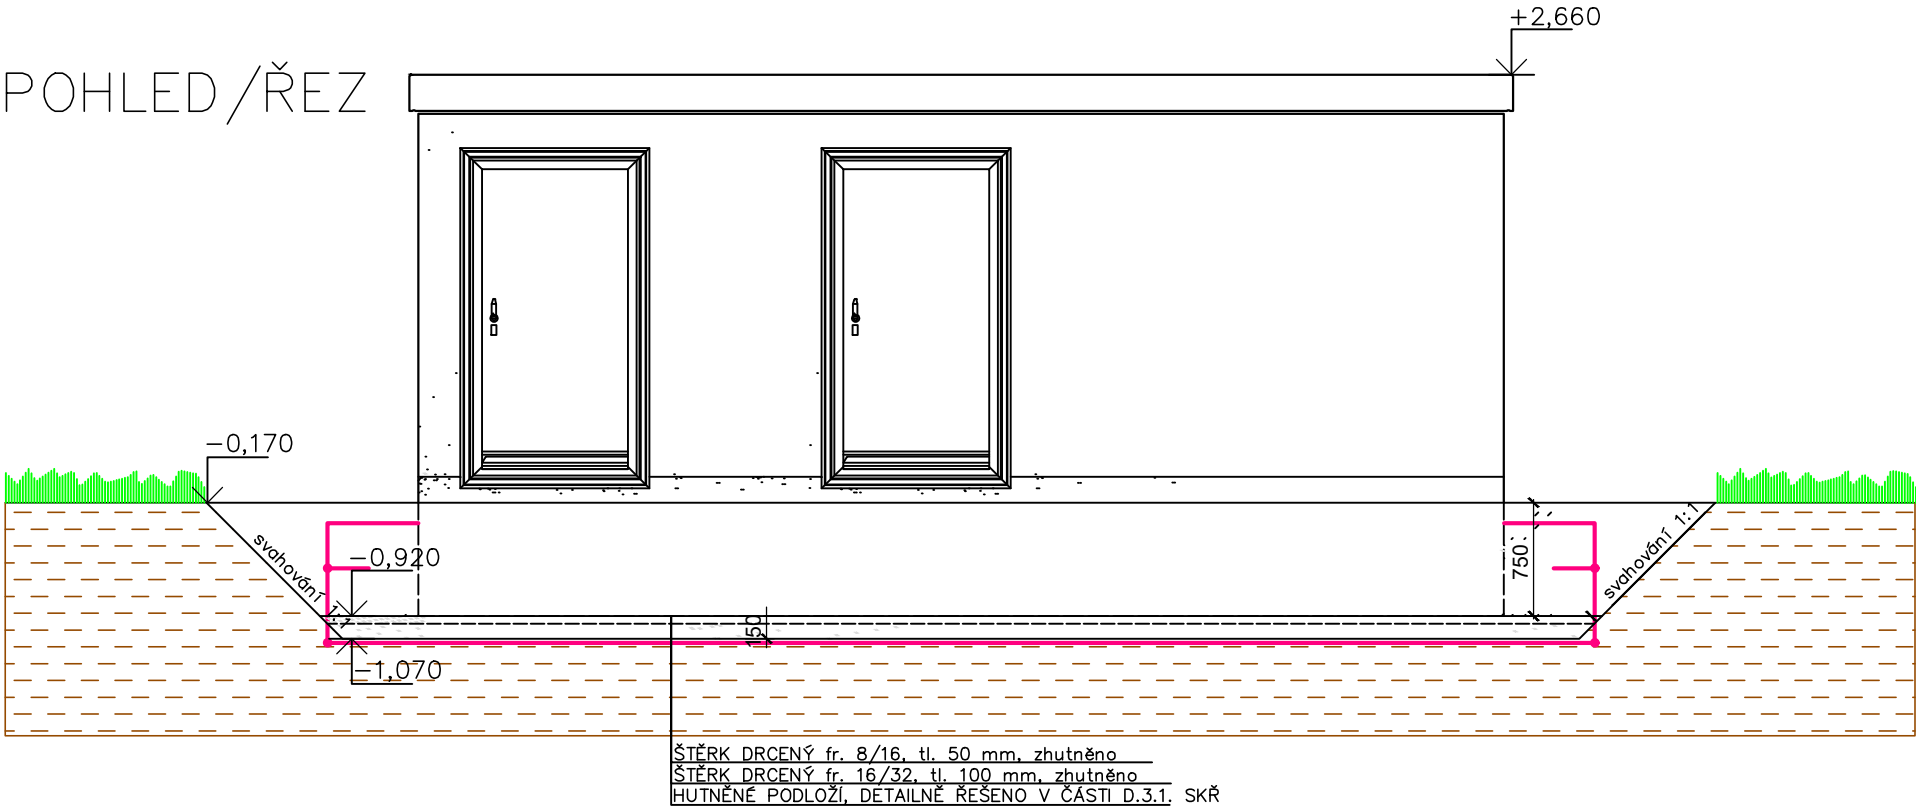

INDEX	DATE	CHANGE	Projektant:	Objednatel:	Alce:	měřítko:	Datum:
			TR SYSTEM	Dopravní podnik města Děčína, a.s.	Vybudování RDS v sídle DPM Děčín a dobíjecí infrastruktury – areál Dělnická, Děčín	1:50	05/2025
			TR systém s.r.o. 1. máje 213 270 07 Mutějovice IČO 08155691	Dělnická 106 405 29 Děčín VI. IČO 62240935	Název: ULOŽENÍ TS A KABELŮ - DETAIL	Stupeň PD: DUS	
						Číslo přílohy: D.4	