


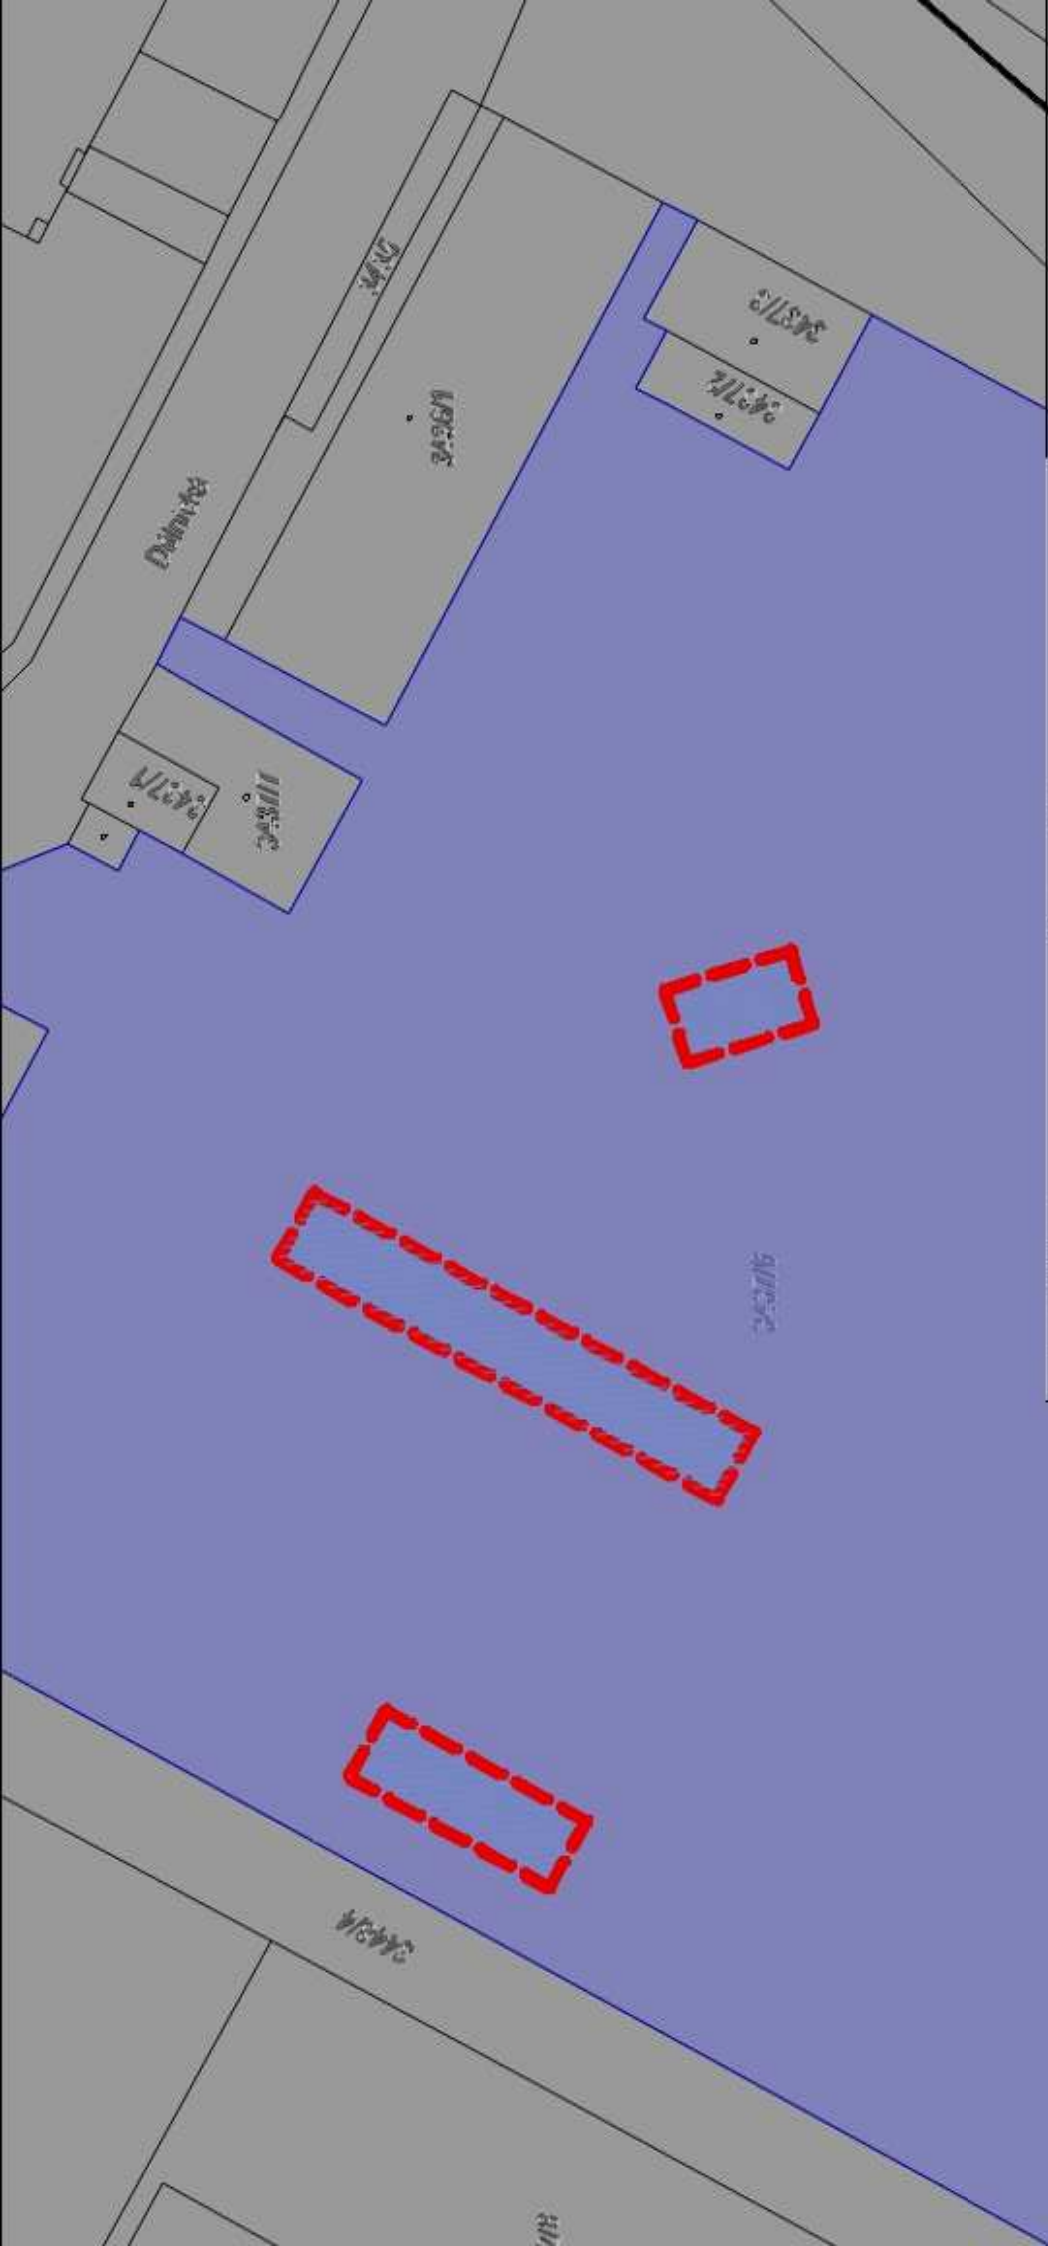

Kreslí: Indřich Herzina	Revize: REVIZ
Kontroloval: Ing. Zdeněk Bříza	
Místo stavby: ulice: Dělnická 471/106 obec: Děčín, k.ú. Podmokly p.č. 3437/6, man. plocha ostatní	
Investor: Dopravní podnik města Děčína, a.s. Dělnická 471/106, Děčín VI-Letná, 40502 Děčín	
Název akce:	
Ocelové přístřešky technického zařízení, venkovních dobíjecích stojanů pro autobusy v prostoru parkovacích ploch DPMD.	
Výkres:	
C.2 Katastrální situační výkres	



SIMONT spol. s r.o. Ústecká 223, Chlumec, 463 39
IČ: 62240218 t+420475223706 www.simont.cz

A4	13.12.2025	DSP	2024-10-001	C.2
----	------------	-----	-------------	-----