

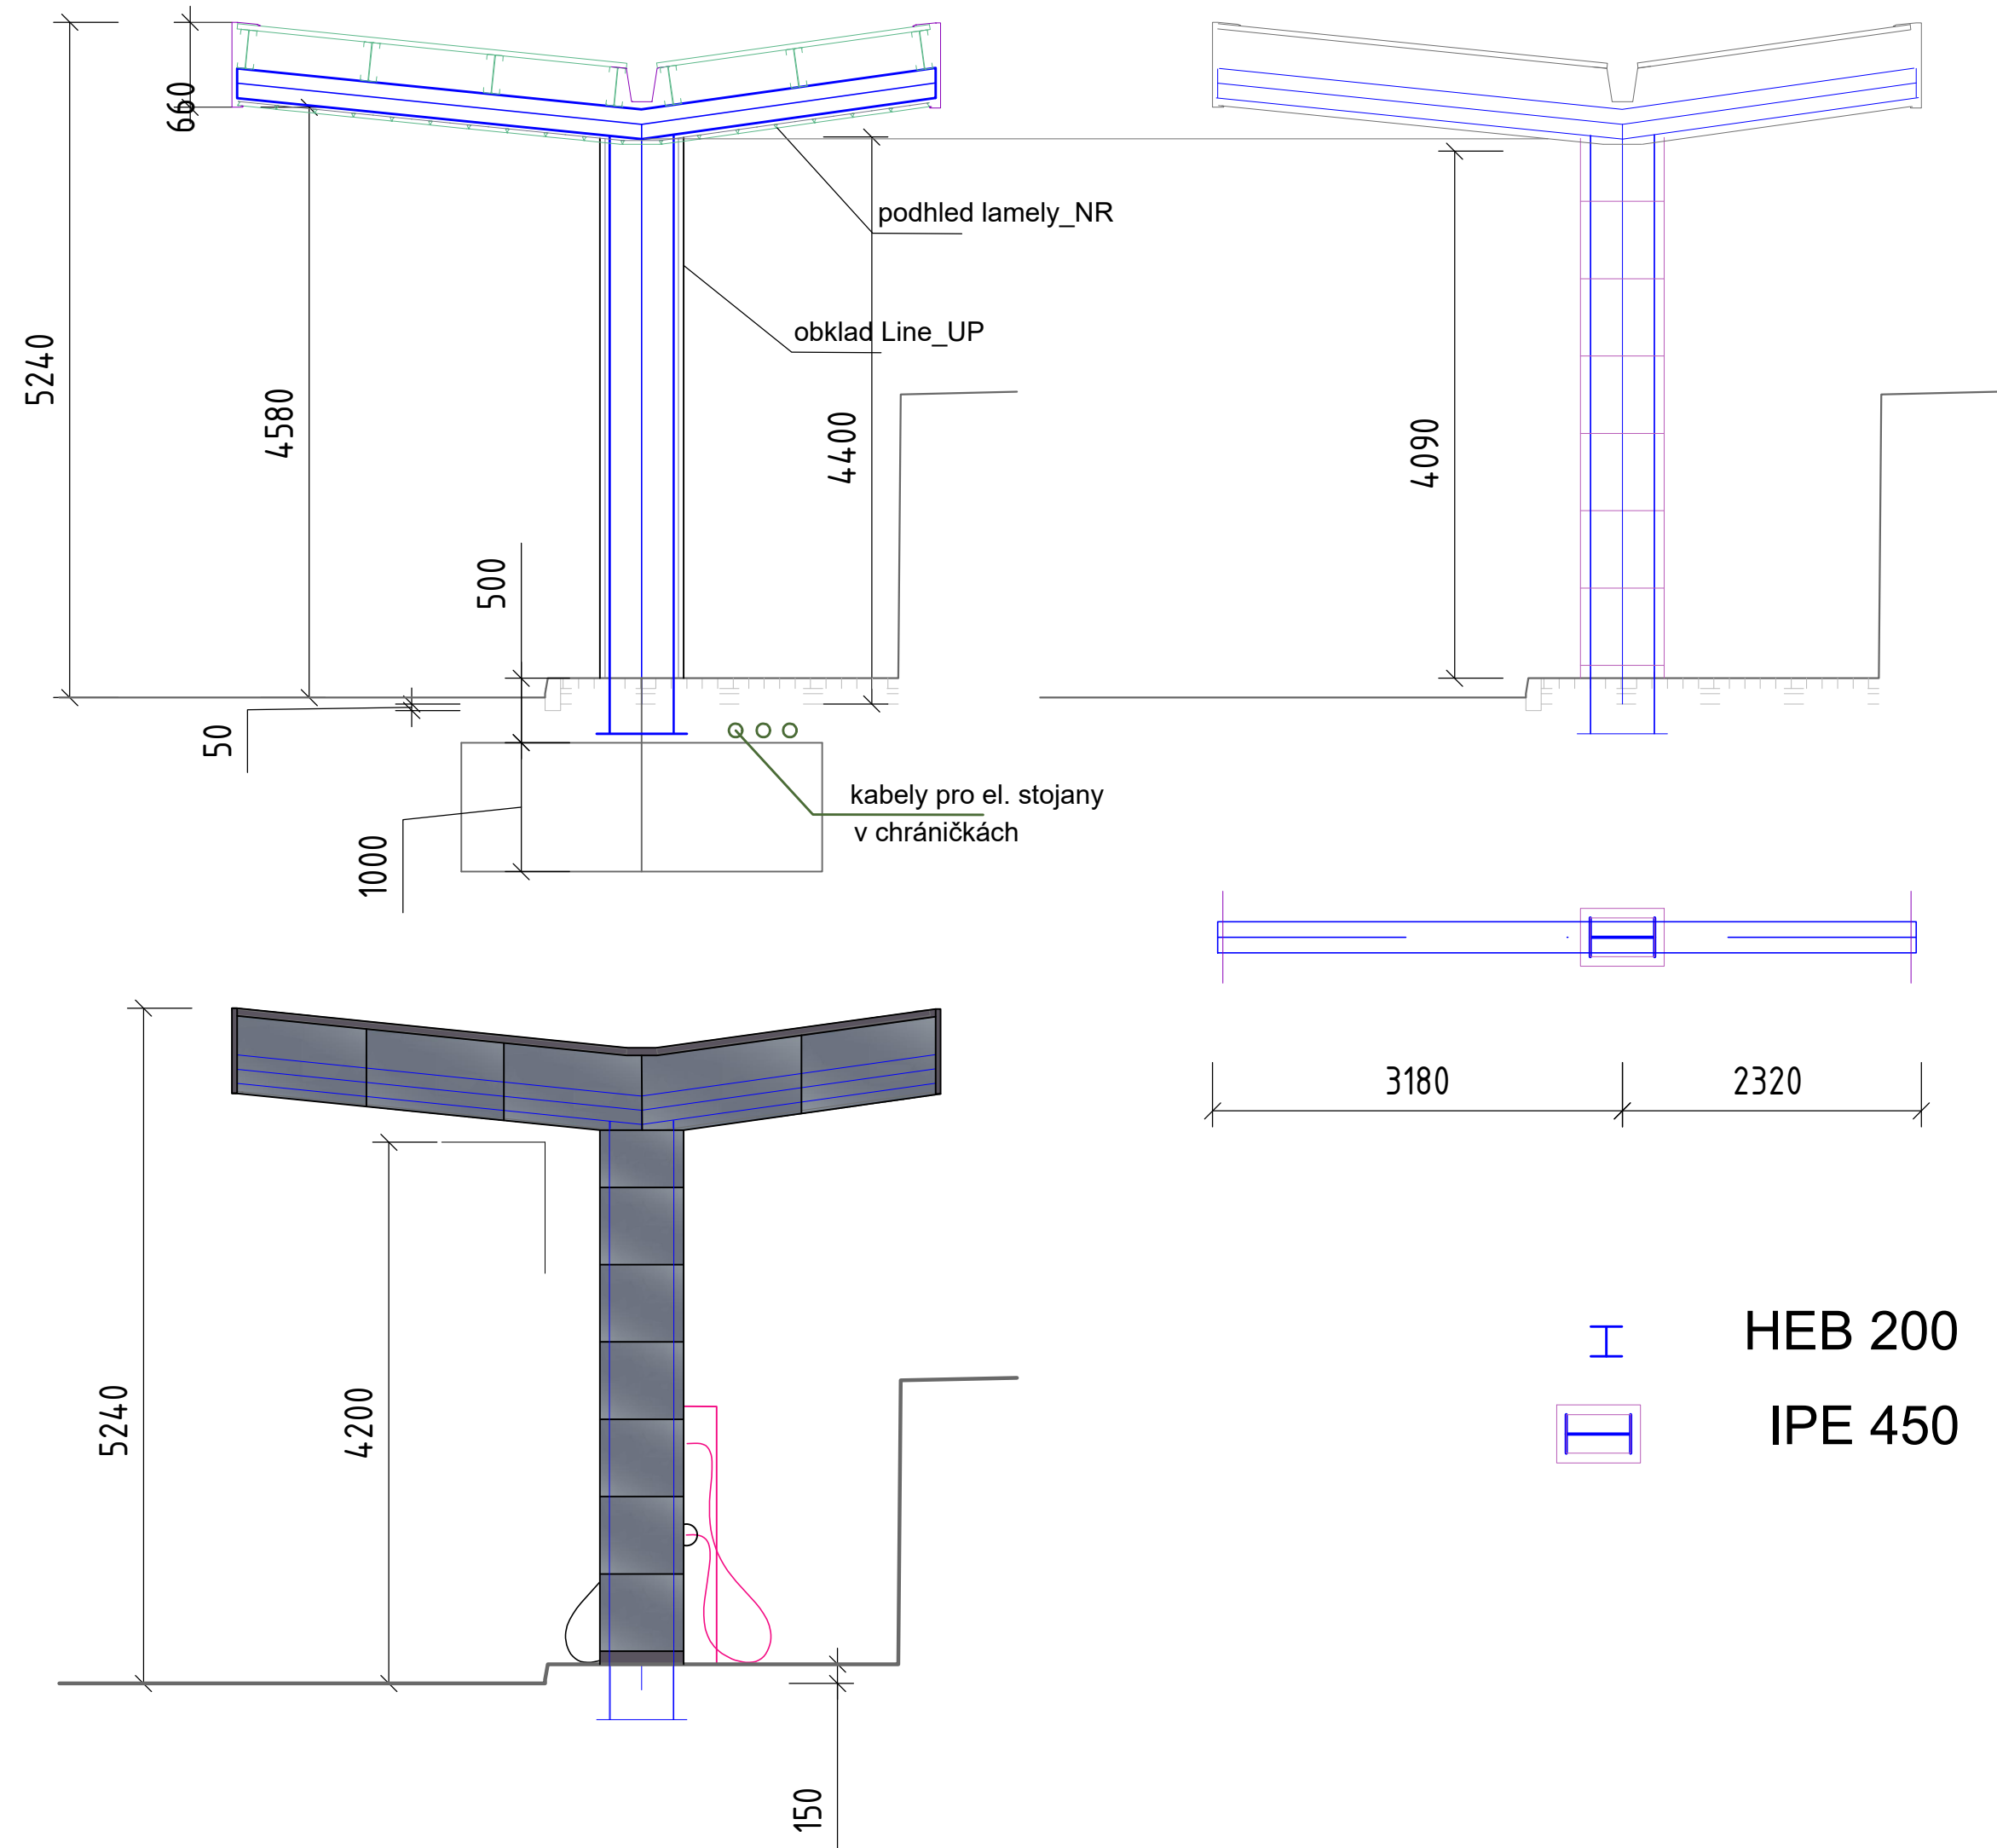
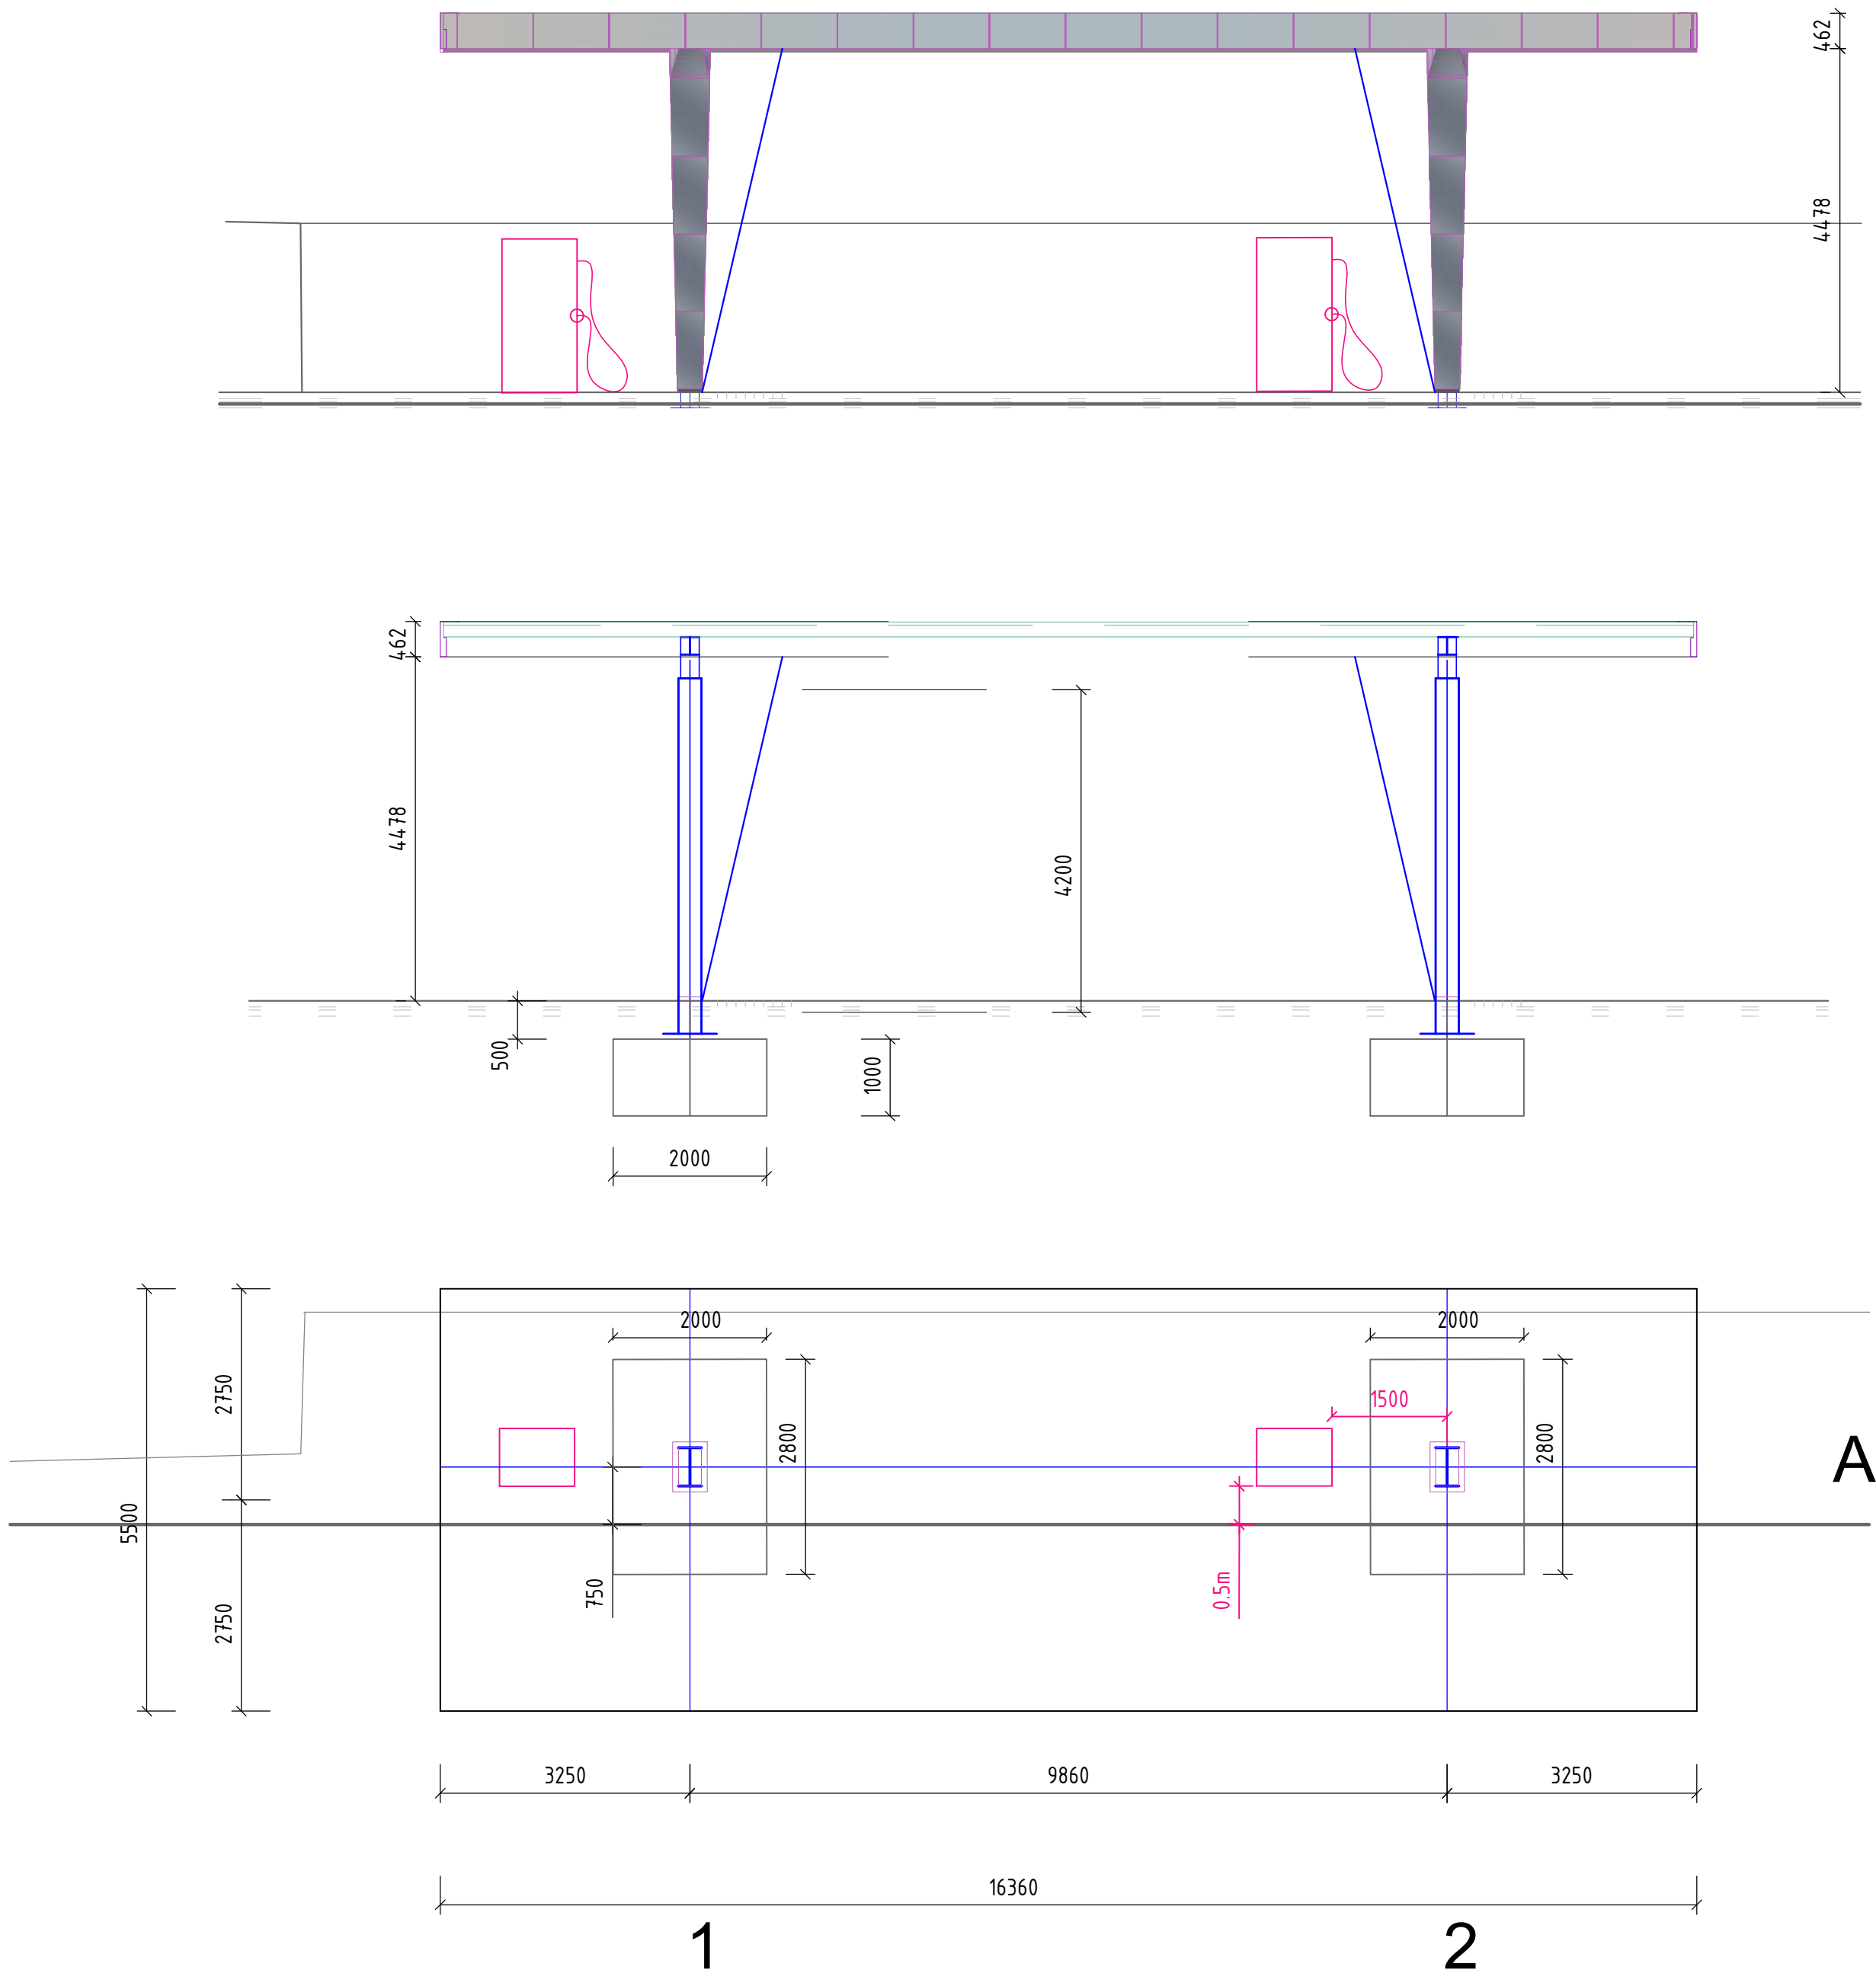


Přístřešek A.

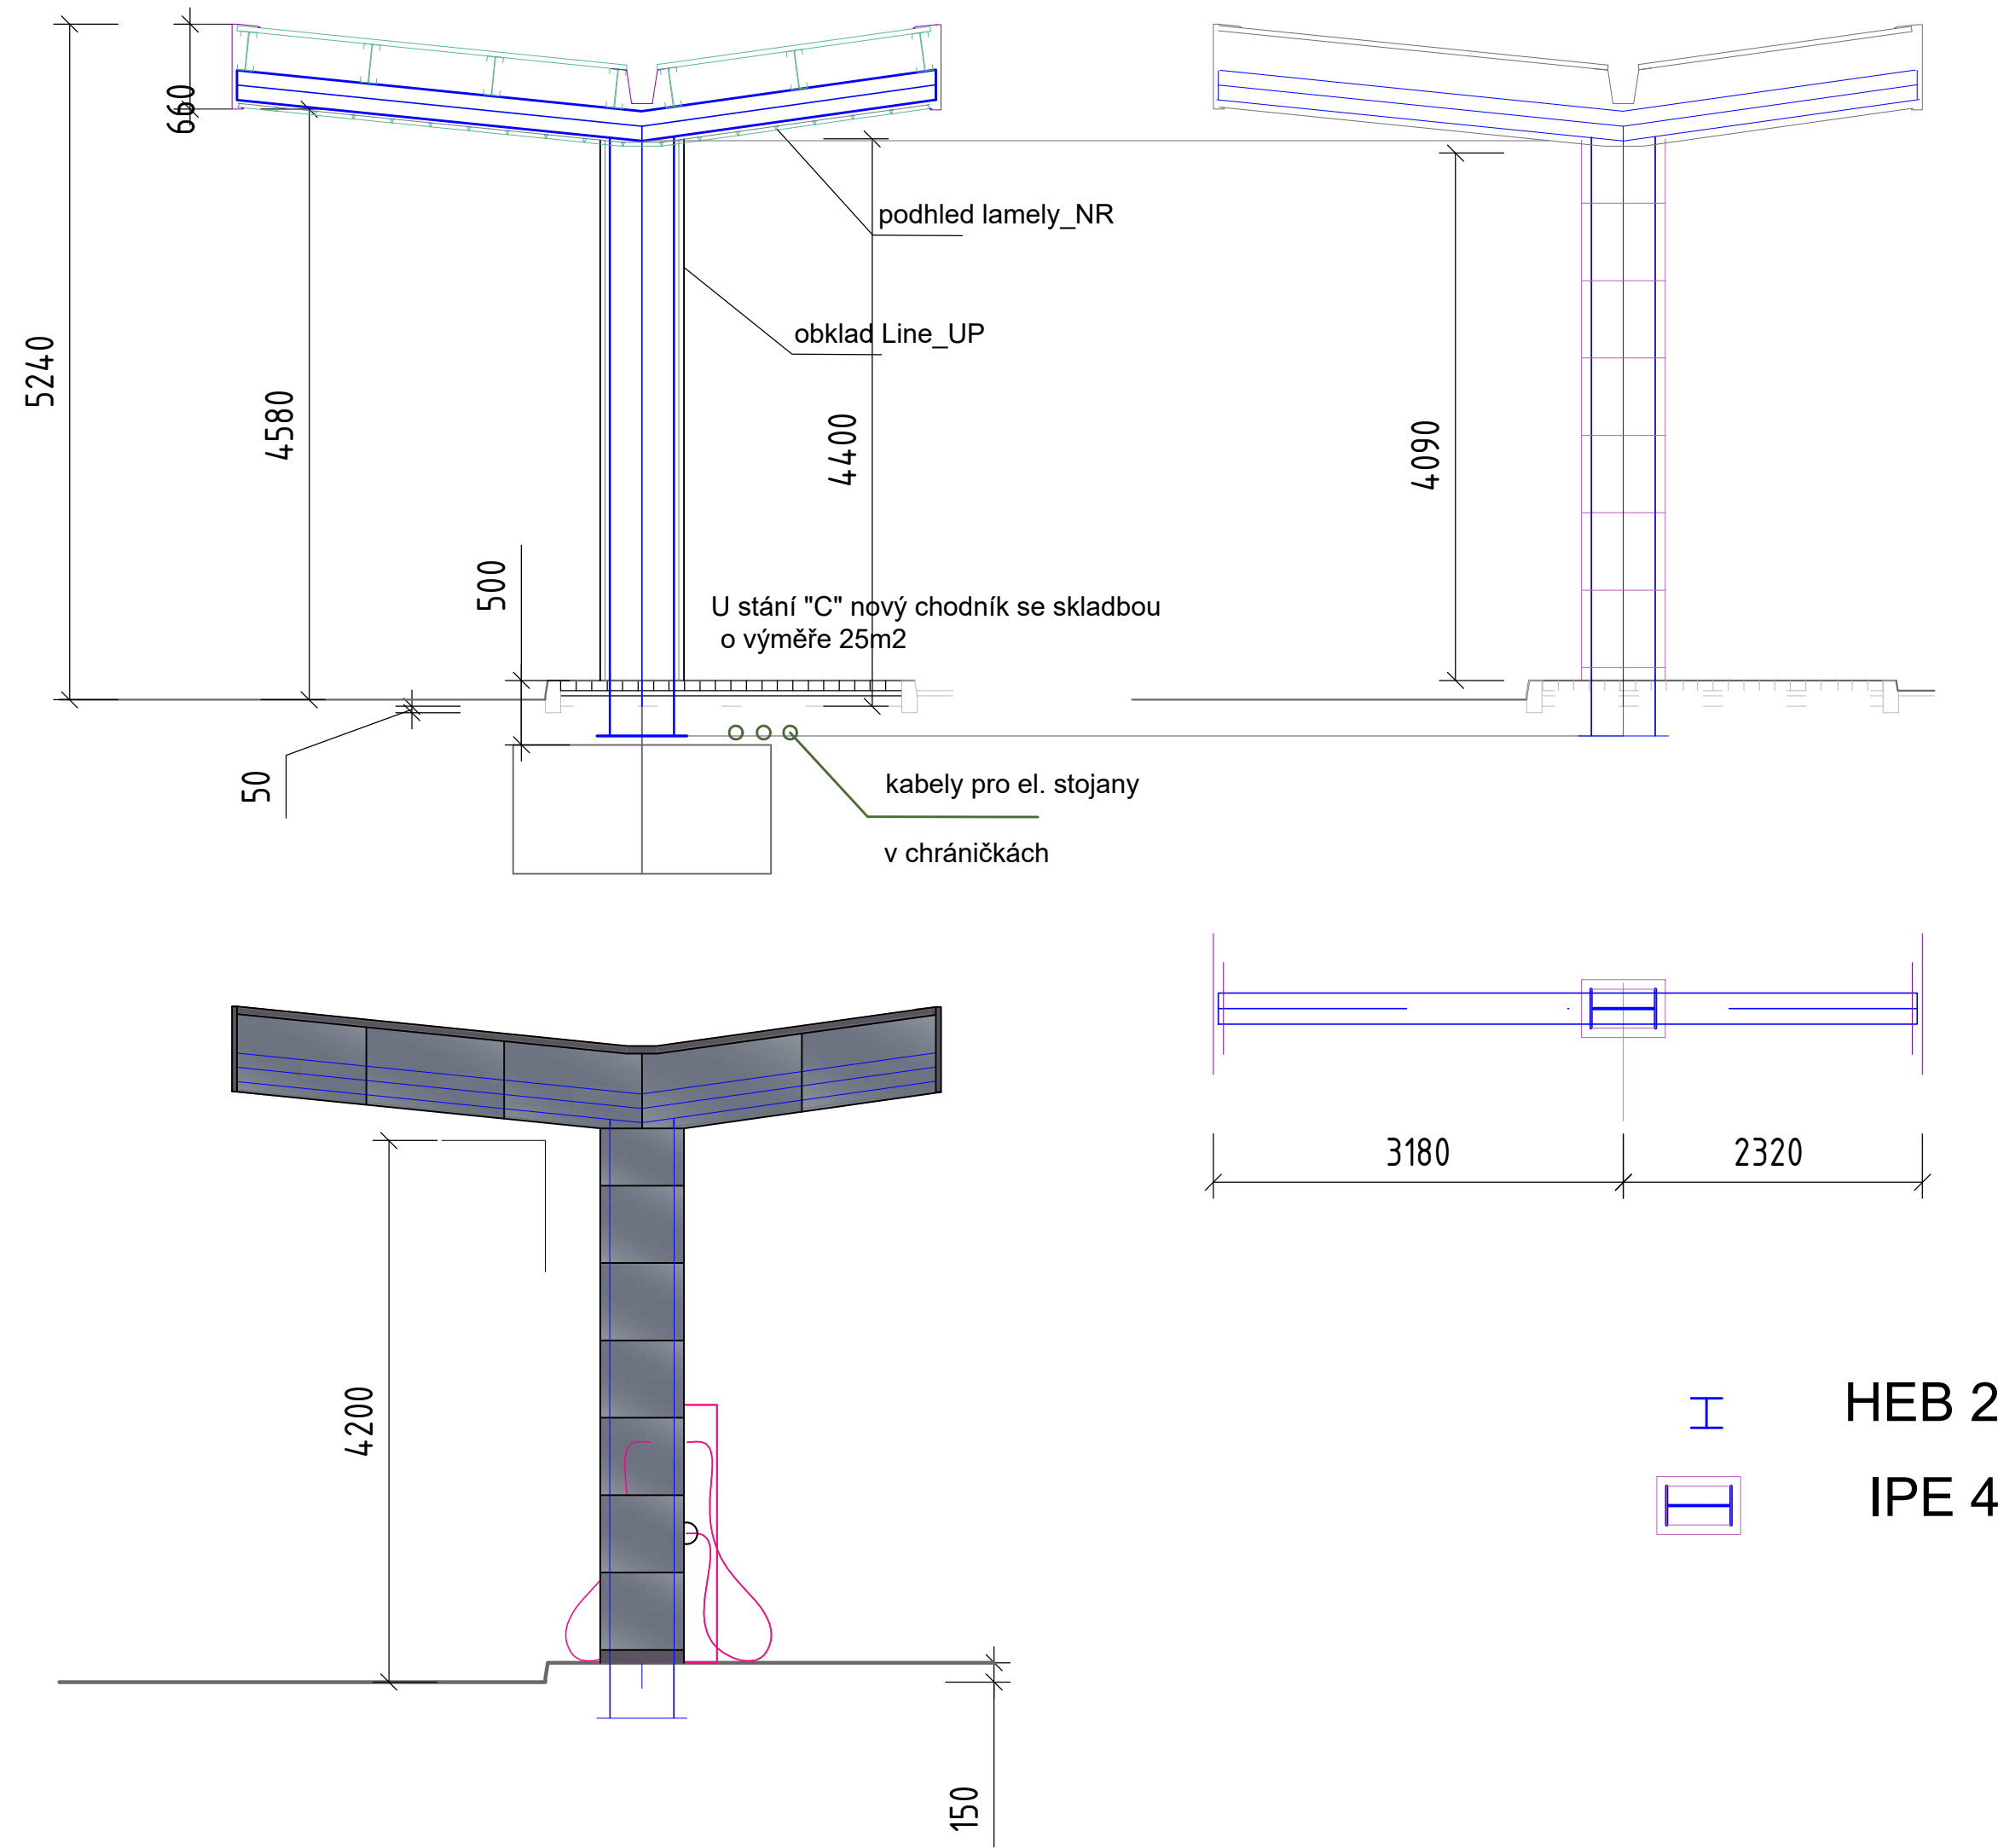

Přístřešek C.

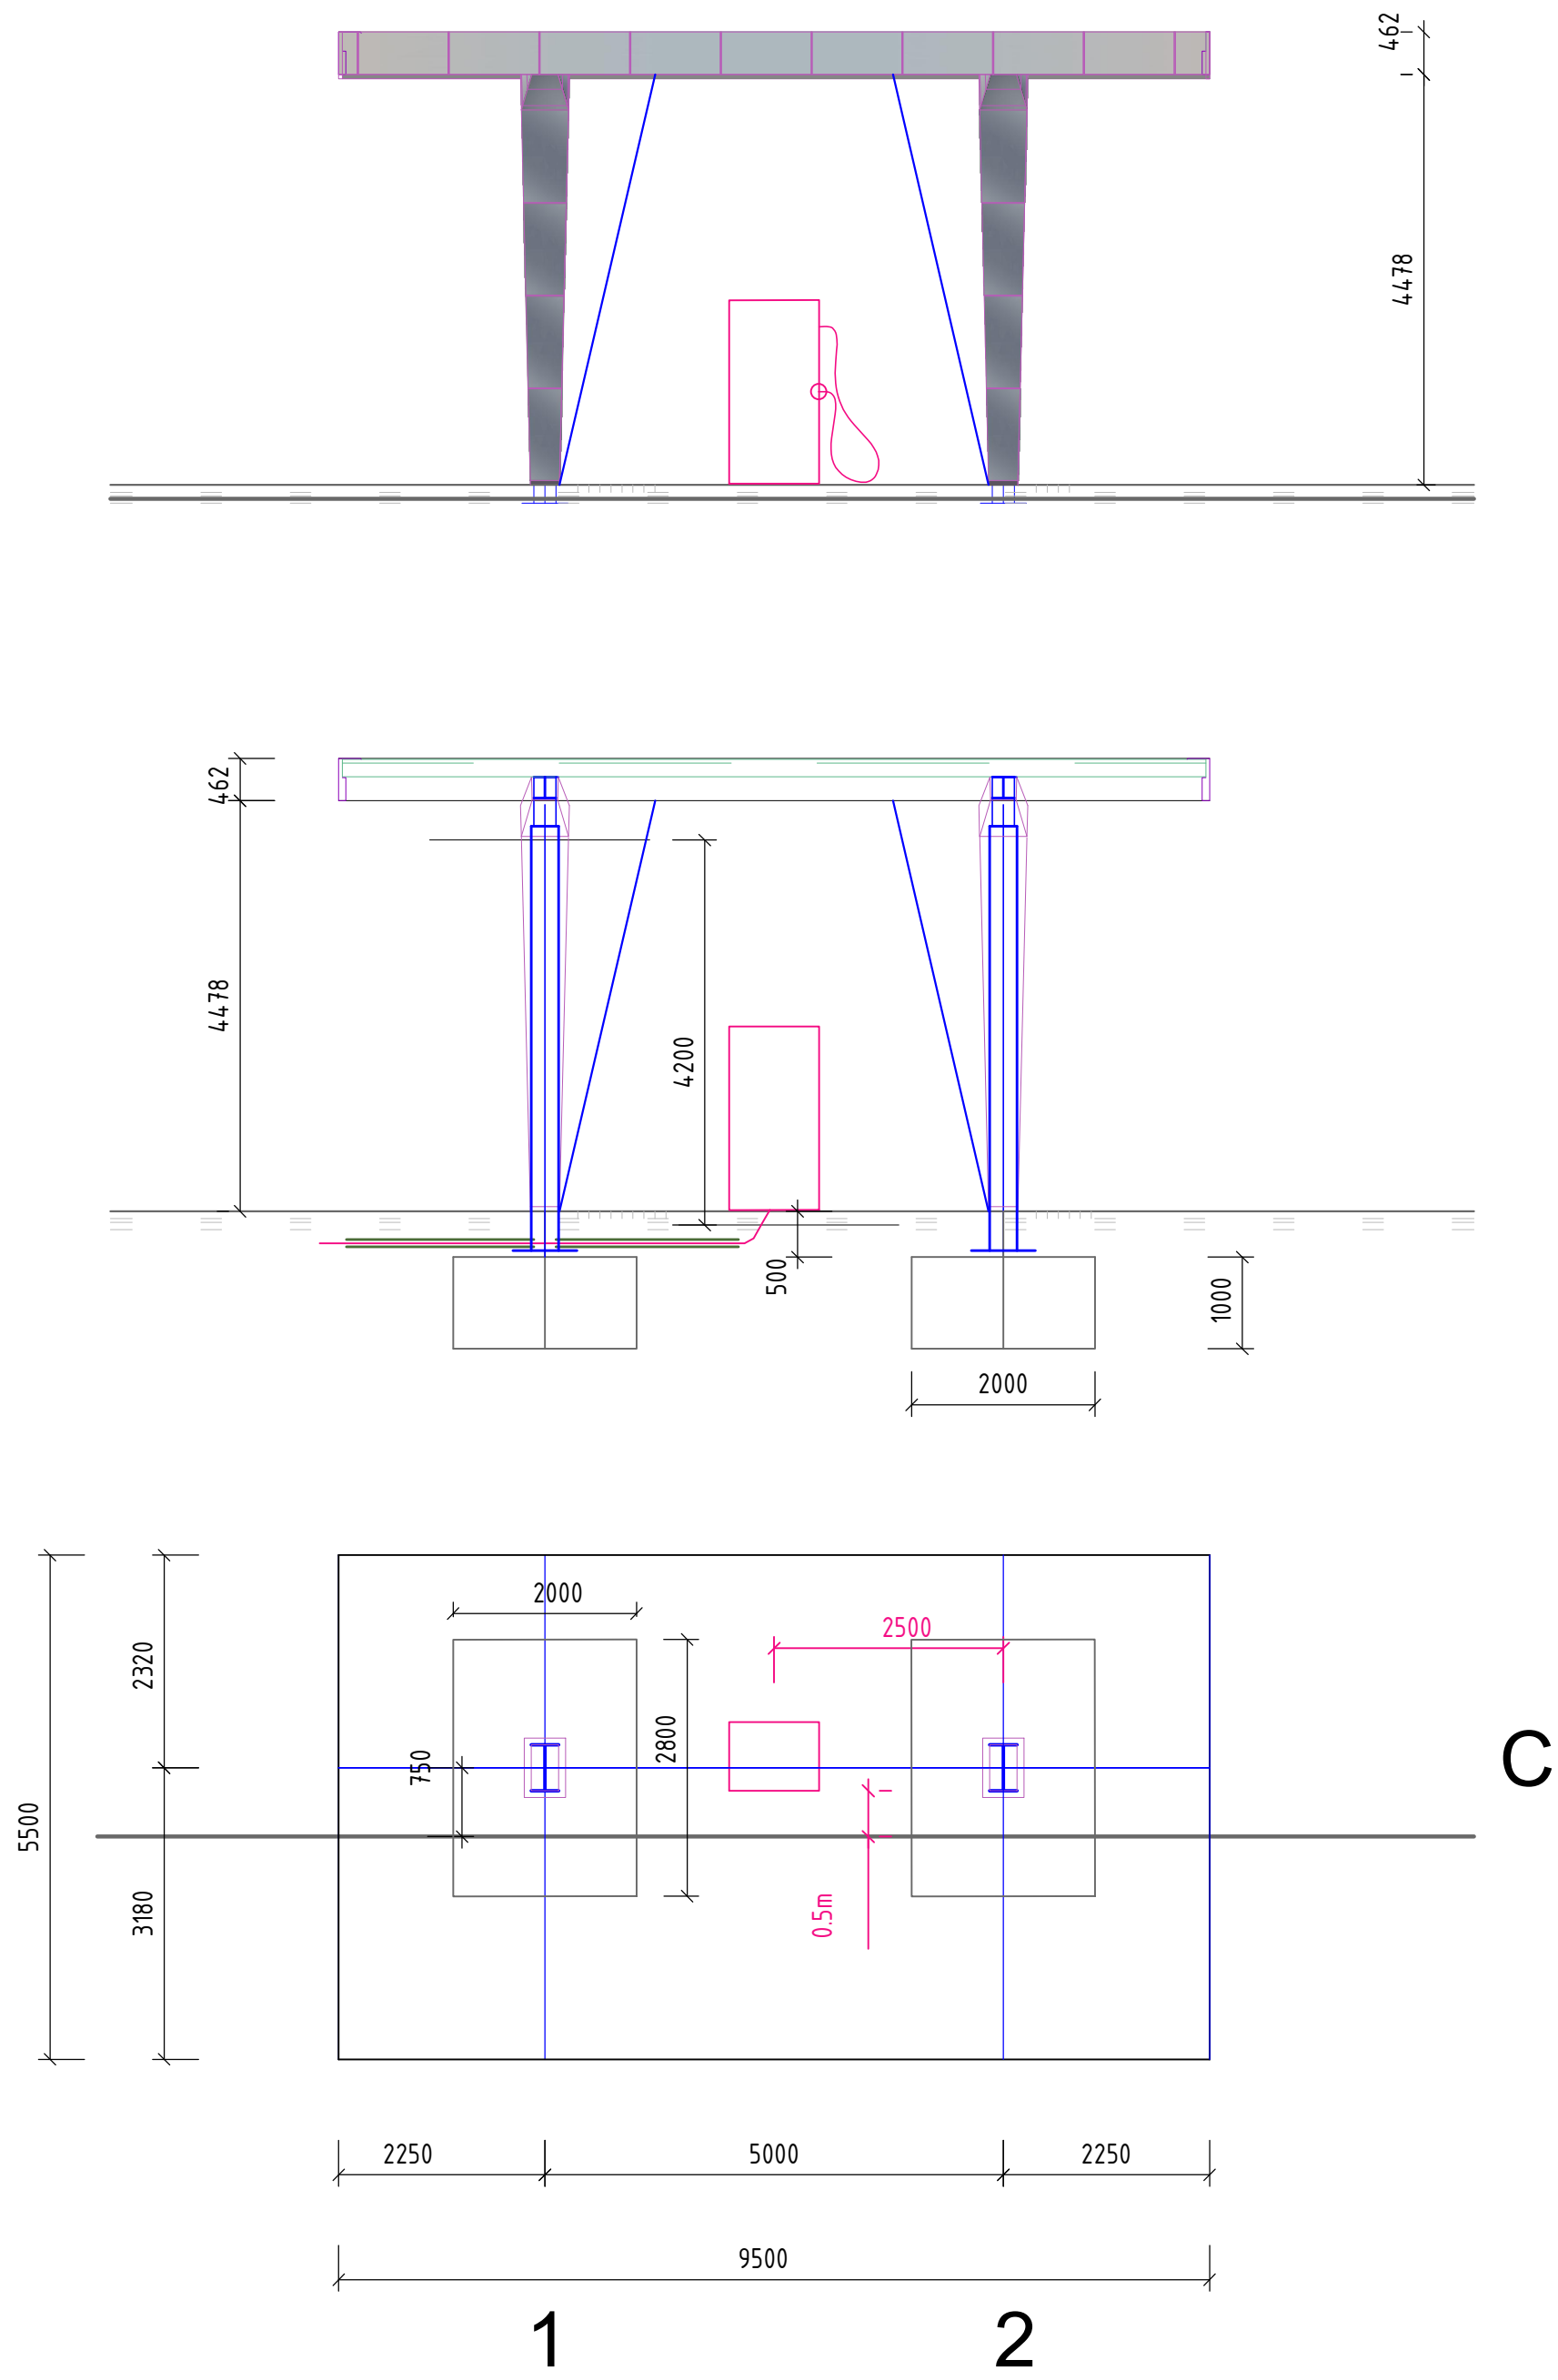

D.1.1.2 Architektonicko-stavební řešení

|                                                                                                   |                                                  |                          |
|---------------------------------------------------------------------------------------------------|--------------------------------------------------|--------------------------|
| Kreslil: Jindřich Herzna                                                                          | Revizor: REVIZ                                   |                          |
| Kontroloval: Ing. Zdeněk Bříza                                                                    |                                                  |                          |
| Místo stavby: ulice Dělnická, 471/106, obec Děčín, k.ú. Podmokly p.č. 3137/6, man. plocha ostatní | SPMONT spol. s r.o. Ušetřka 223, Chlumec, 493 39 |                          |
| Investor: Úprava podniku města Děčína, a.s. Dělnická 471/106, Děčín VI-Letná, 49502 Děčín         | IČ: 62240218 I+420475223785 www.spmont.cz        |                          |
| Název: JAV                                                                                        | Formát: A4                                       |                          |
|                                                                                                   | Datum: 17.1.2025                                 |                          |
|                                                                                                   | Stupeň: DSP                                      |                          |
|                                                                                                   | Číslo zakázky: 2024-10-001                       |                          |
| Výkres: Přístřešek A. a C.                                                                        | Měřítko: 1:100                                   | Číslo výkresu: D.1.1.2.1 |

Ocelové přístřešky technického zařízení,  
venkovních dobíjecích stojanů pro autobusy  
v prostoru parkovacích ploch DPMD.

