
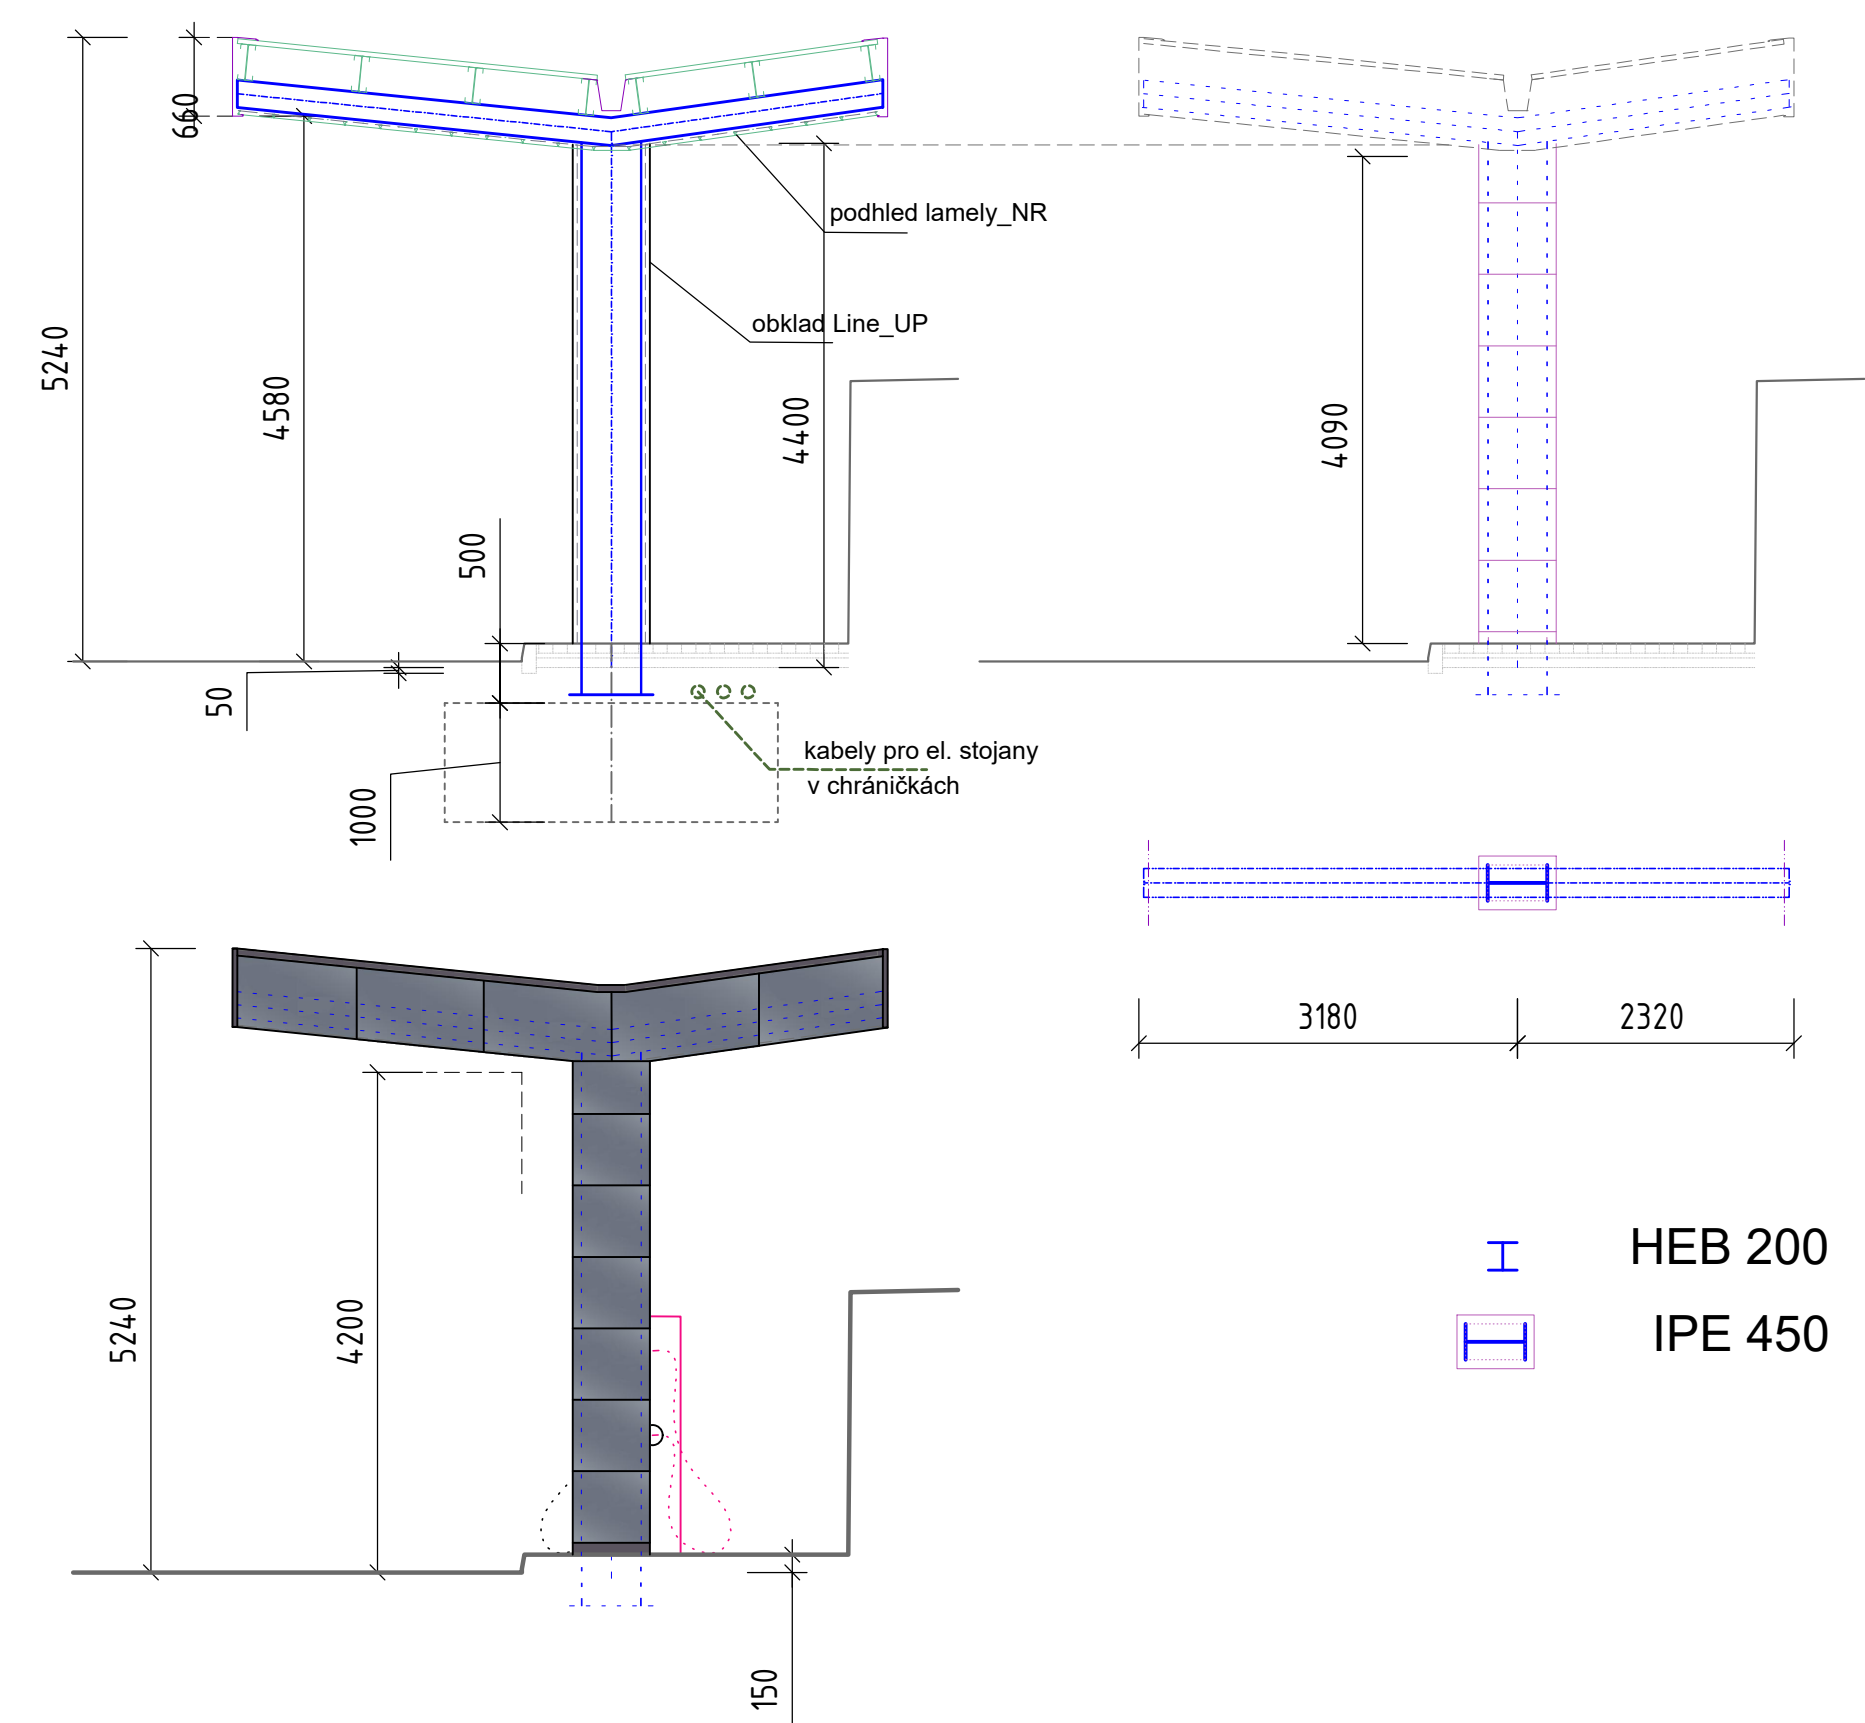


Přístřešek B.

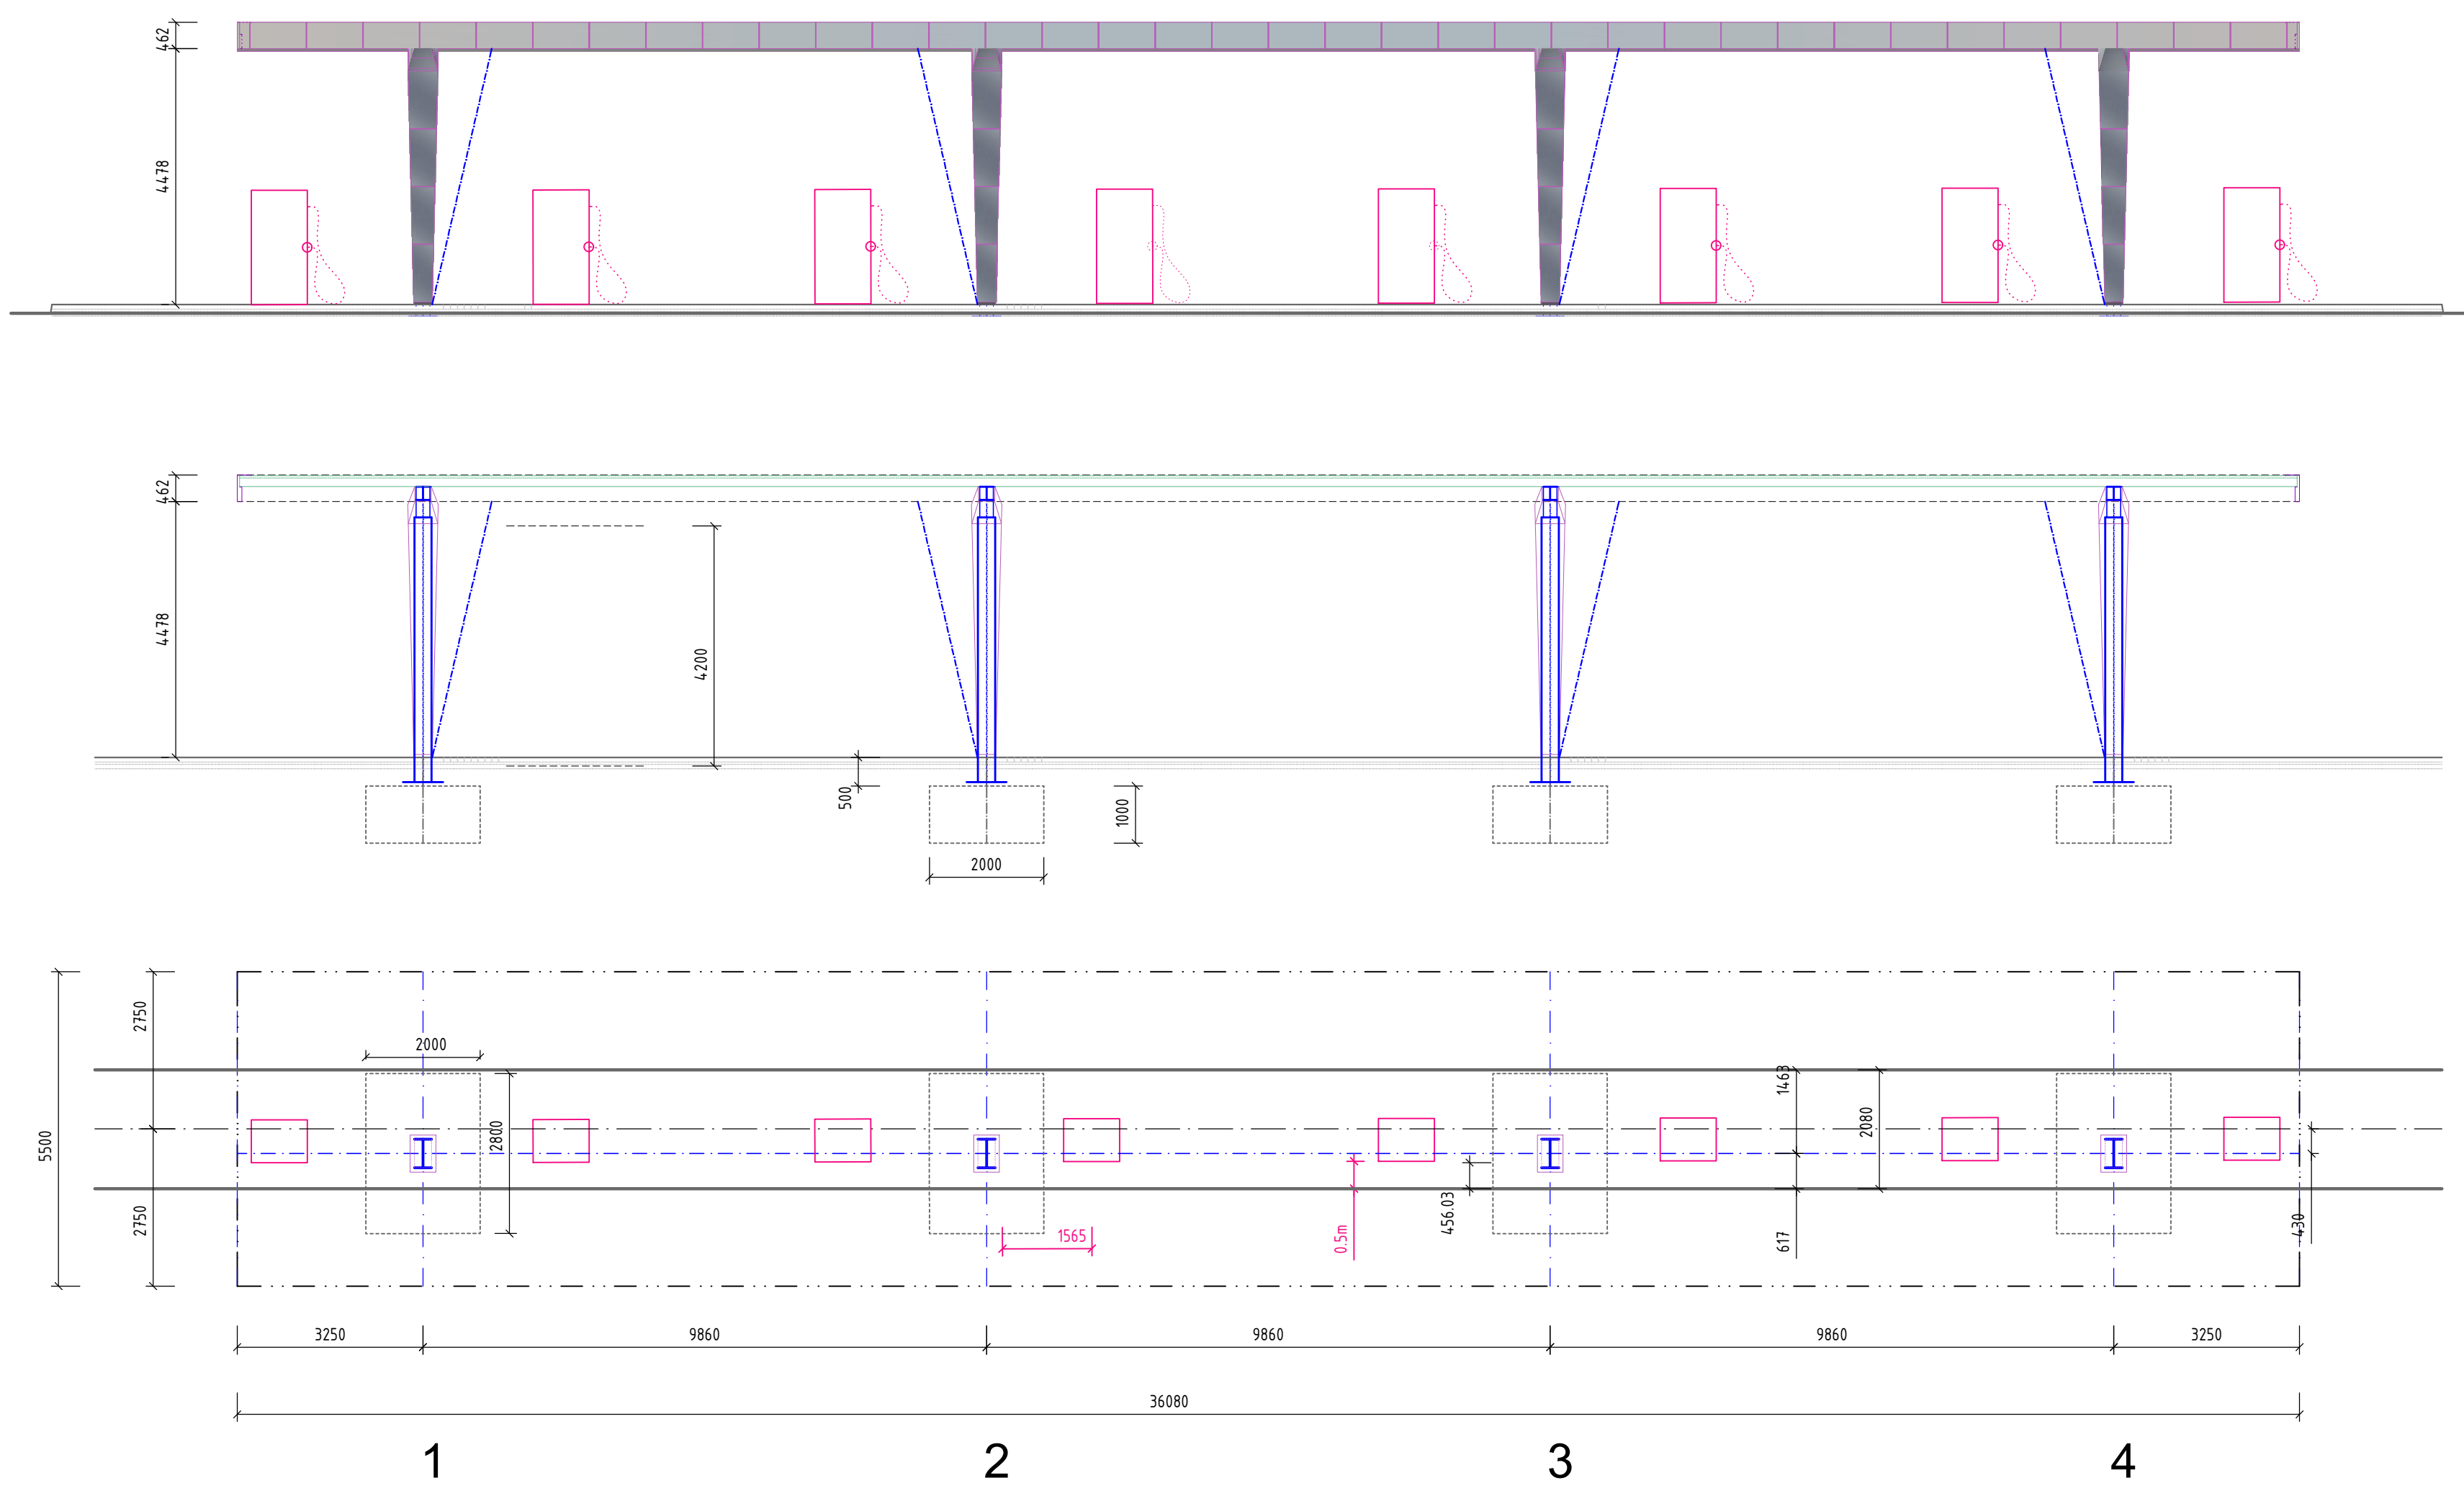

HEB 200
IPE 450

D.1.1.2 Architektonicko-stavební řešení

Kreslil: Jindřich Herzina	Revize: REVIZ	
Kontroloval: Ing. Zdeněk Břizda		
Místo stavby: ulice Dělnická 471/106 obec Děčín, k.ú. Podmokly p.č. 3637/6, max.plocha zastavění		
Investor: Správní podnik města Děčína, a.s. Dělnická 471/106, Děčín VI-Letná, 40502 Děčín		SIMONT spol.s r.o. Ústecká 223, Chlumec, 403 39 Č. 027440218 I-42847523706 www.simont.cz
Název díla: Ocelové přístřešky technického zařízení, venkovních dobíjecích stojanů pro autobusy v prostoru parkovacích ploch DPMD.		Formát: A4
Výkres: Přístřešek B.		Datum: 17.12.2025
		Stupeň: DSP
		Číslo zakázky: 2024-10-001
Měřítko: 1:100		Číslo výkresu: D.1.1.2.2