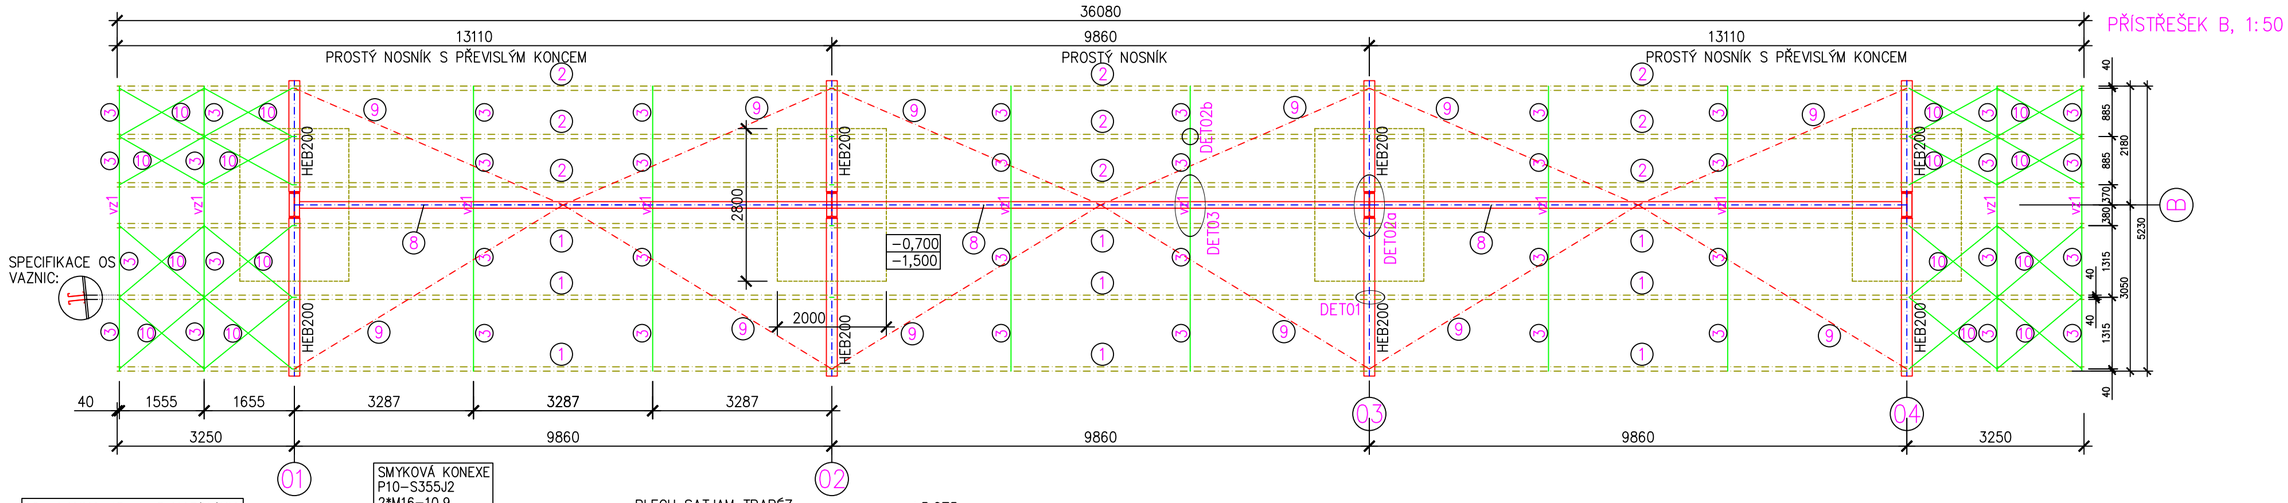

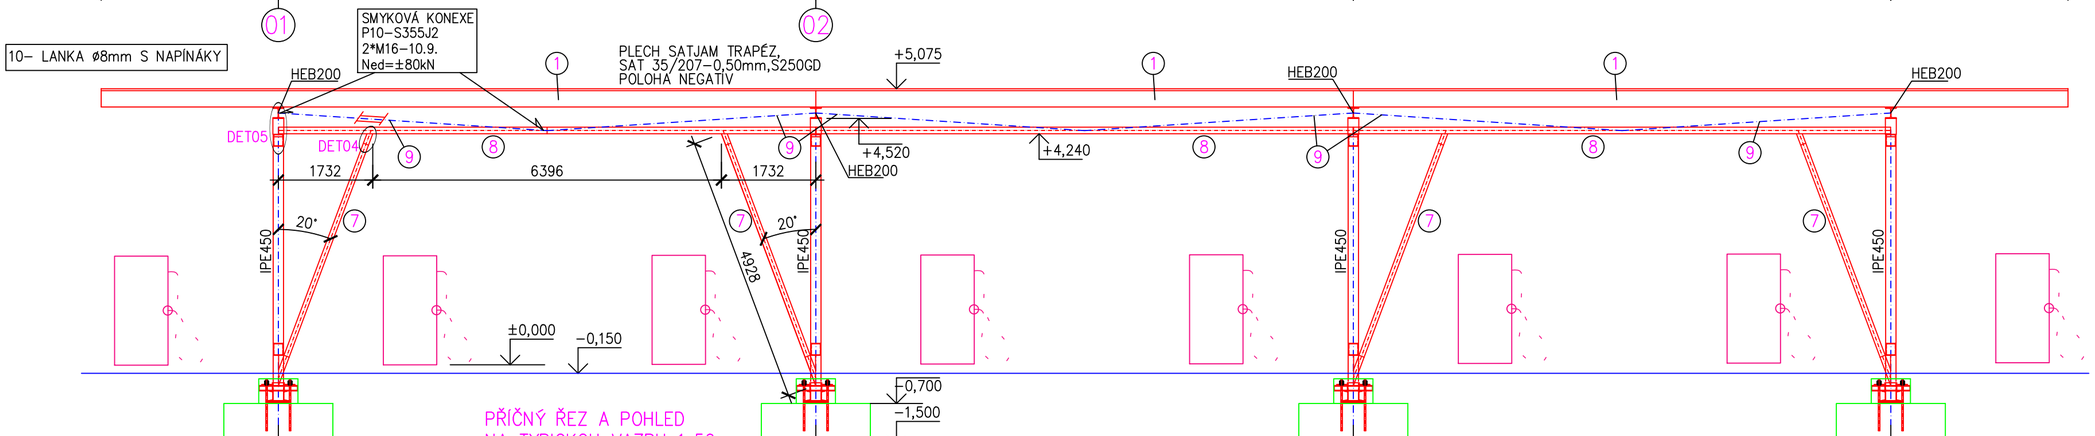

PŘÍČNÝ ŘEZ A POHLED NA TYPICKOU VAZBU 1:50

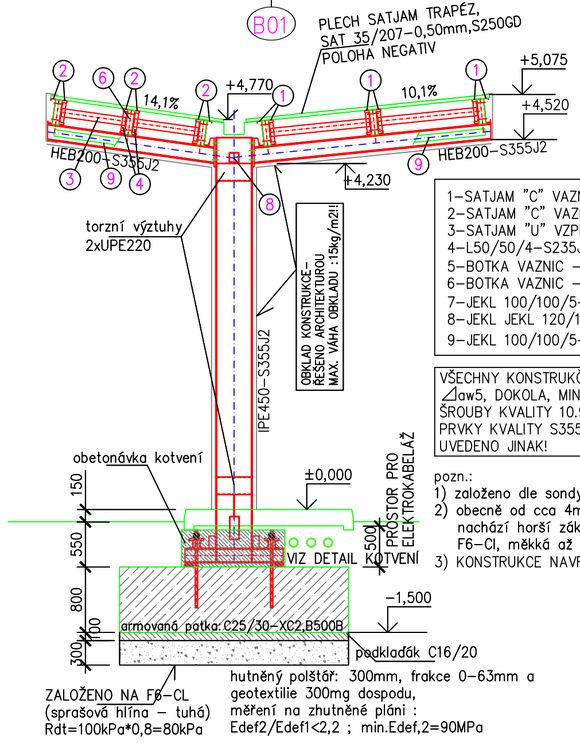

1–SATJAM "C" VAZNICE 300/60/21/3–S350GD
2–SATJAM "C" VAZNICE 300/60/21/2,5–S350GD
3–SATJAM "U" VZPĚRA VAZNIC 150/60/2–S355GD
4–L50/50/4–S235JR
5–BOTKA VAZNIC – JEKL 180/80/6–S235JR... v uložení
6–BOTKA VAZNIC – JEKL 80/80/6–S235JR... v poli
7–JEKL 100/100/5–S355J2H
8–JEKL JEKL 120/120/6–S355J2H
9–JEKL 100/100/5–S355J2H, PROSTOROVÁ VZPĚRA

VŠECHNY KONSTRUKČNÍ PLECHY OBVAŘOVAT ◿aw5, DOKOLA, MIN. feu=550MPa
ŠROUBY KVALITY 10.9.
PRVKY KVALITY S355J2(J2H)–POKUD NENÍ UVEDENO JINAK!

pozn.:
1) založeno dle sondy J2
2) obecně od cca 4m hloubky se nachází horší základové podmínky: F6–CI, měkká až tuhá, HSV nezastižena
3) KONSTRUKCE NAVRŽENA S PO R15, ISO834

DETAIL KOTVENÍ VAZEB 1:25

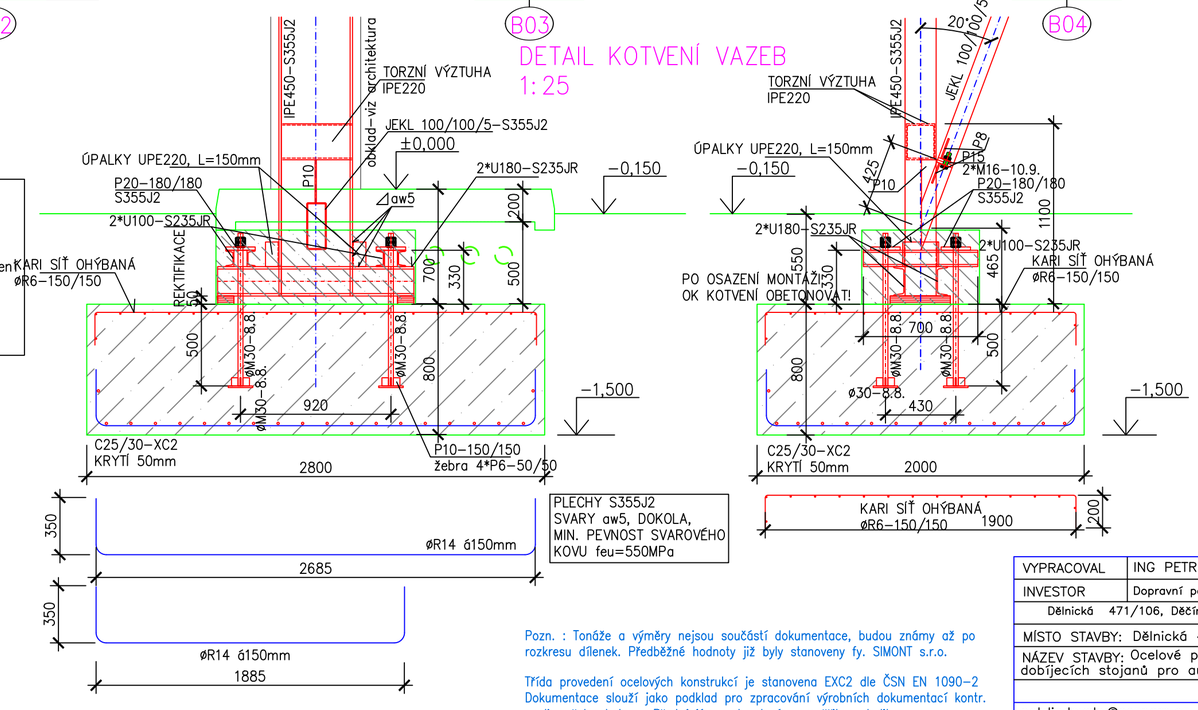

Pozn. : Tonáže a výměry nejsou součástí dokumentace, budou známy až po rozkresu dílenek. Předběžné hodnoty již byly stanoveny fy. SIMONT s.r.o.

Třída provedení ocelových konstrukcí je stanovena EXC2 dle ČSN EN 1090–2
Dokumentace slouží jako podklad pro zpracování výrobních dokumentací kontr. oceli a železobetonu. Před jejím rozkreslením prověřit a sladit s reálnou situací na staveništi a sladit s projektem stavby!

VYPRACOVAL	ING PETR LINDOVSKY Ph.D.	Ing. Petr Lindovský Ph.D autorizovaný inženýr v oboru STATIKA a dynamika konstrukcí pozemních staveb		
INVESTOR	Dopravní podnik mesta Děčína, a.s.			
Dělnická 471/106, Děčín VI–Letná, 40502 Děčín				
MÍSTO STAVBY: Dělnická 471/106,Děčín,k.ú. Podmokly p.č. 3437/6				
NÁZEV STAVBY: Ocelové přístřešky technického zařízení venkovních dobíjecích stojanů pro autobusy v prostoru parkovacích ploch DPMD.				
	STATUS	DPS	REVIZE	00
petrlindovsky@seznam.cz	MĚŘÍTKO	1:75,50,25	FORMÁT	A2
00420 604 655 501	Č. PŘÍLOHY	01	DATUM	04/2025