
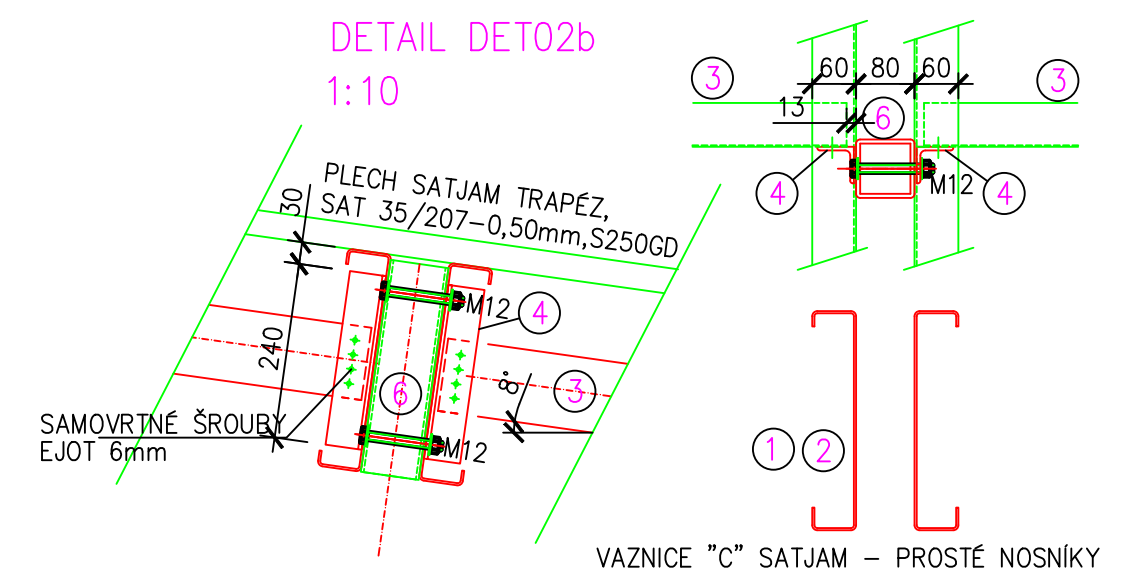
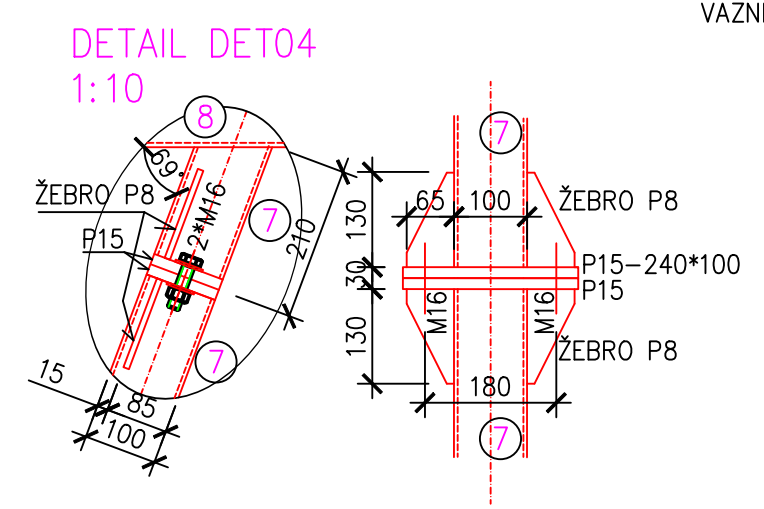
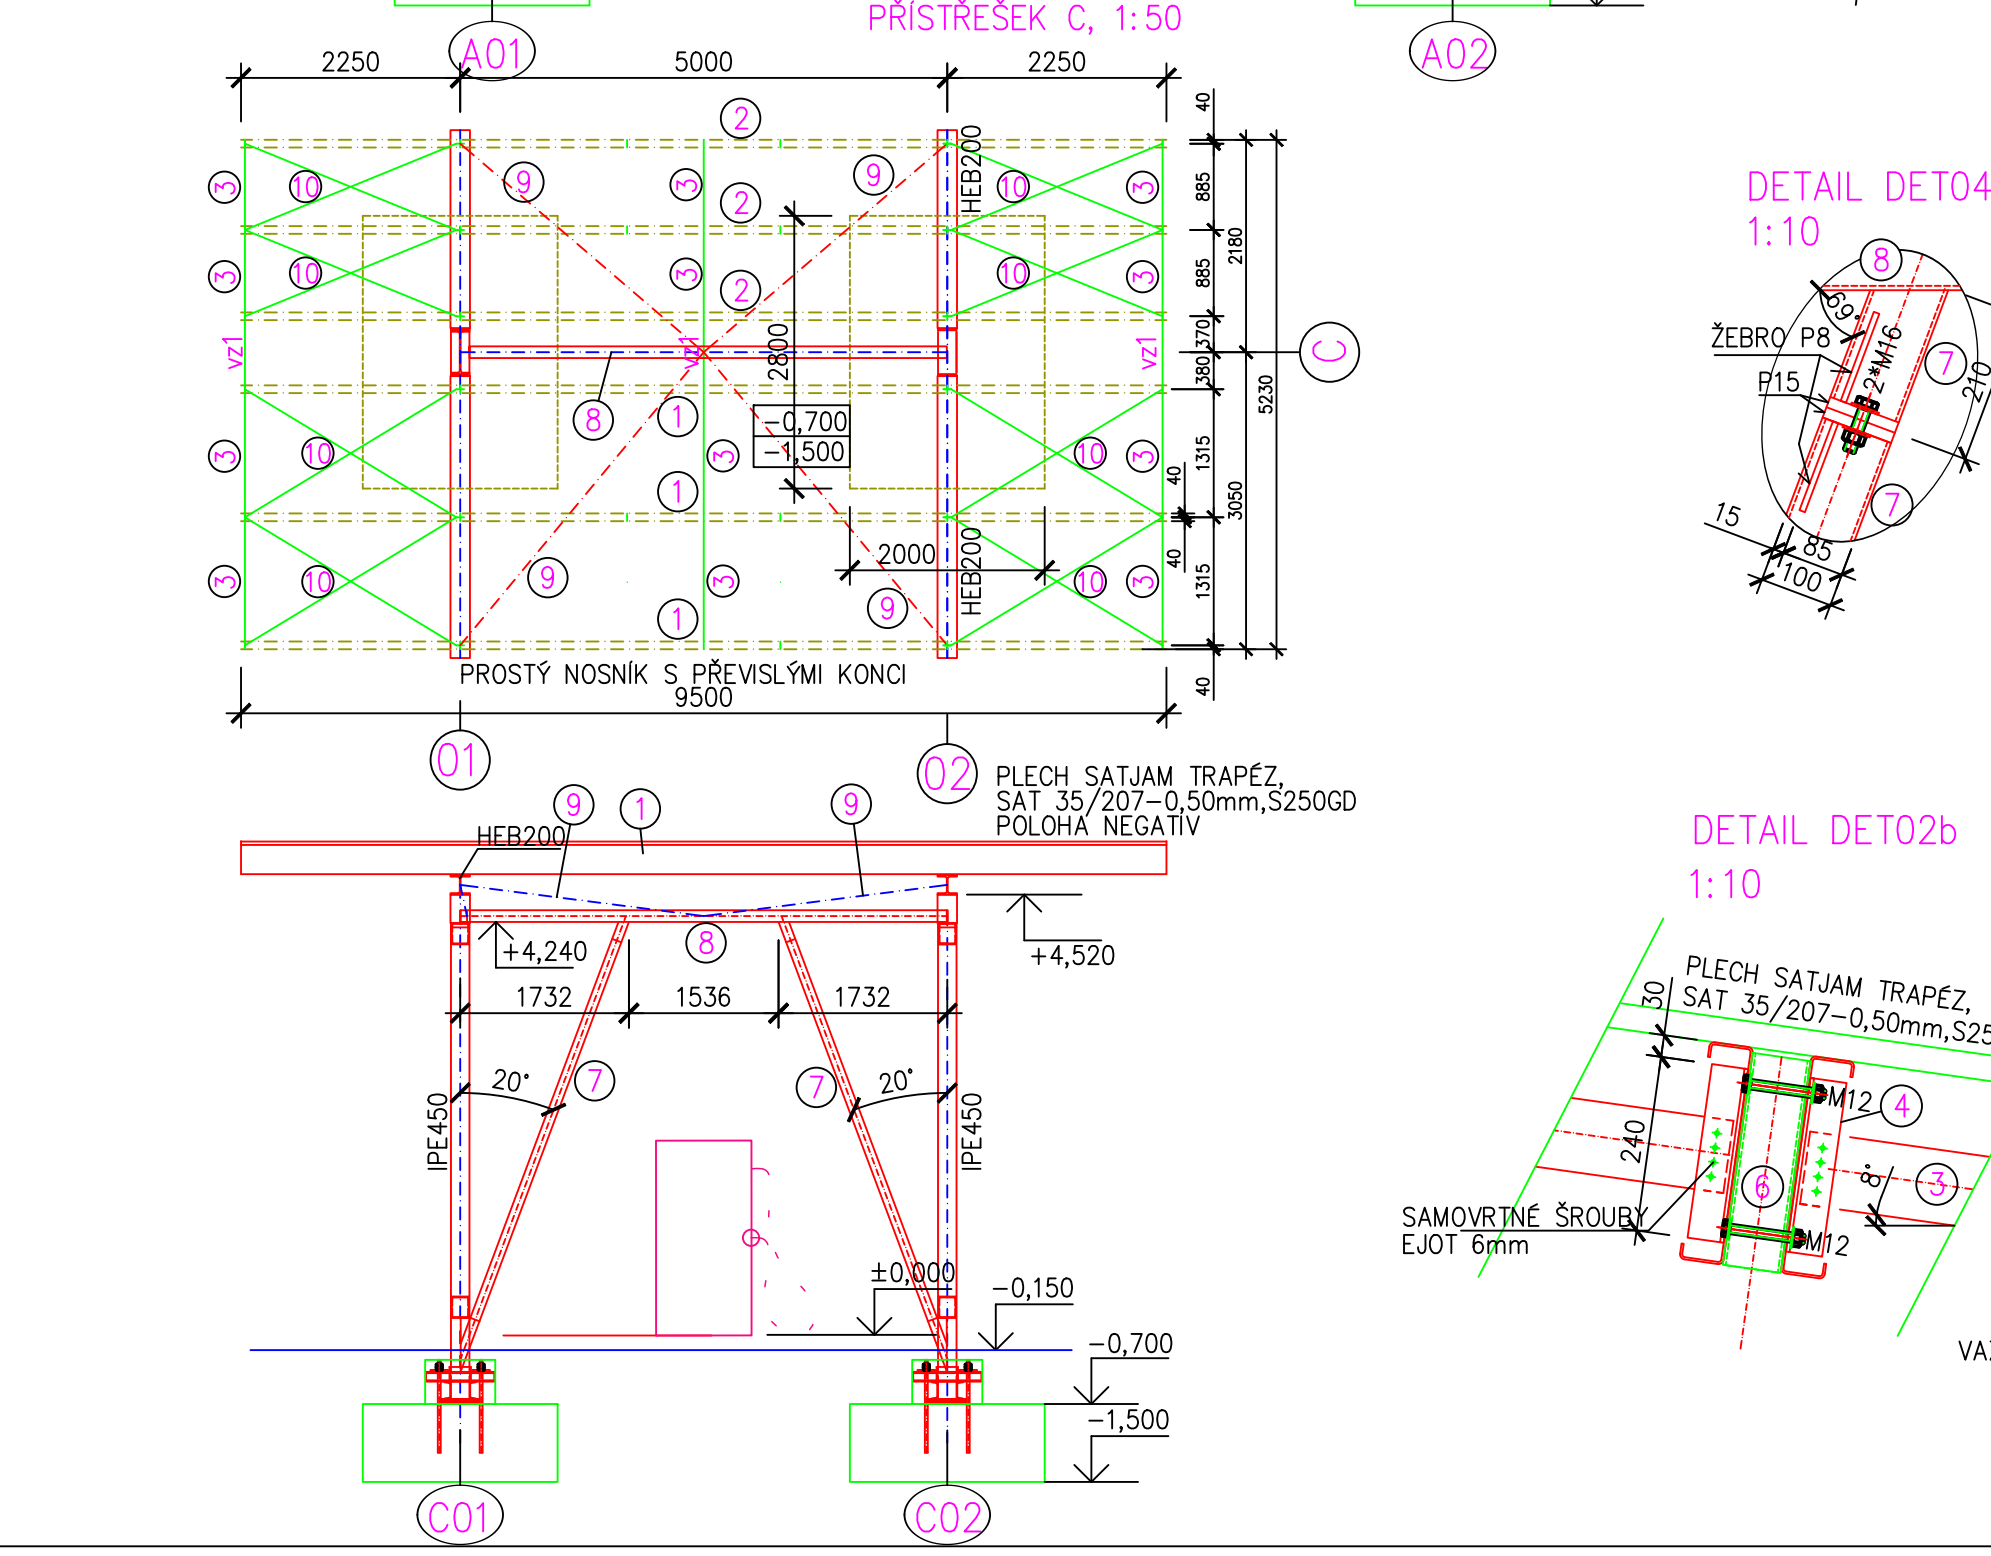
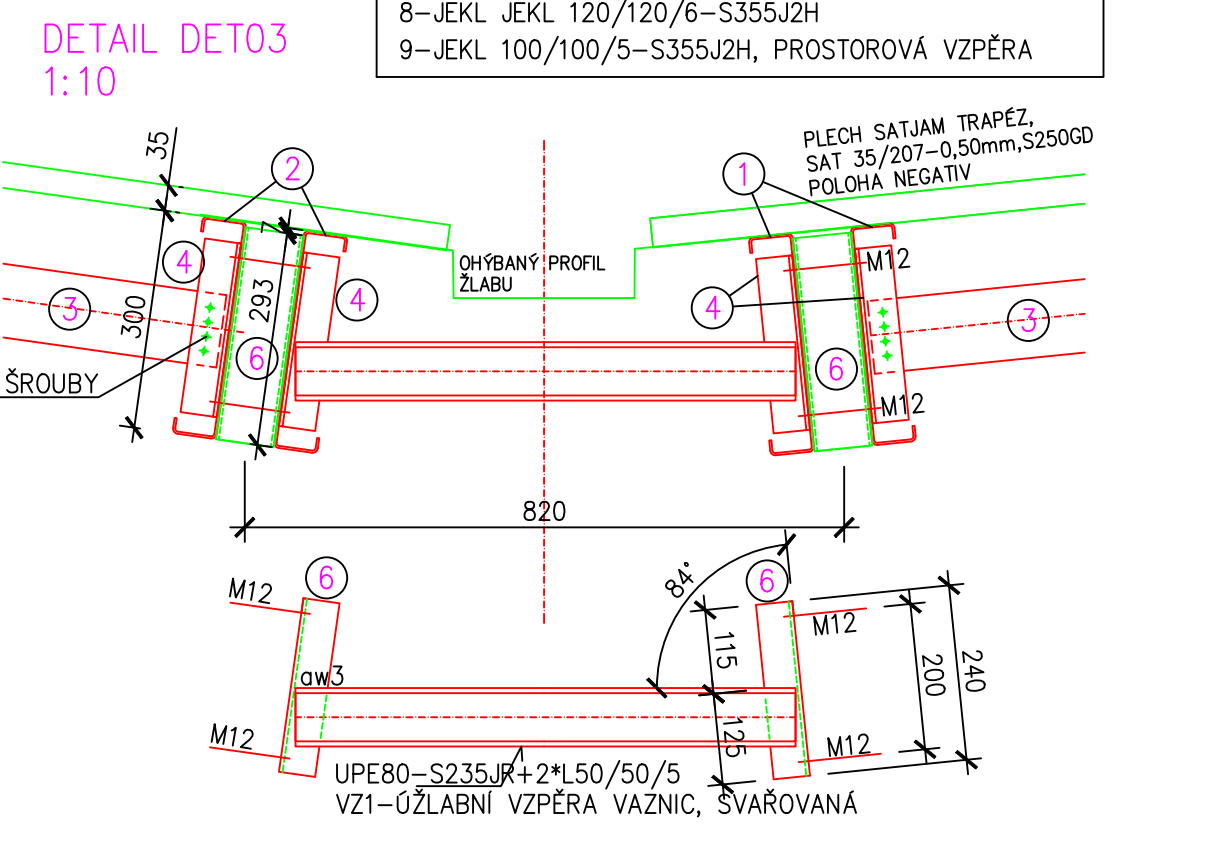
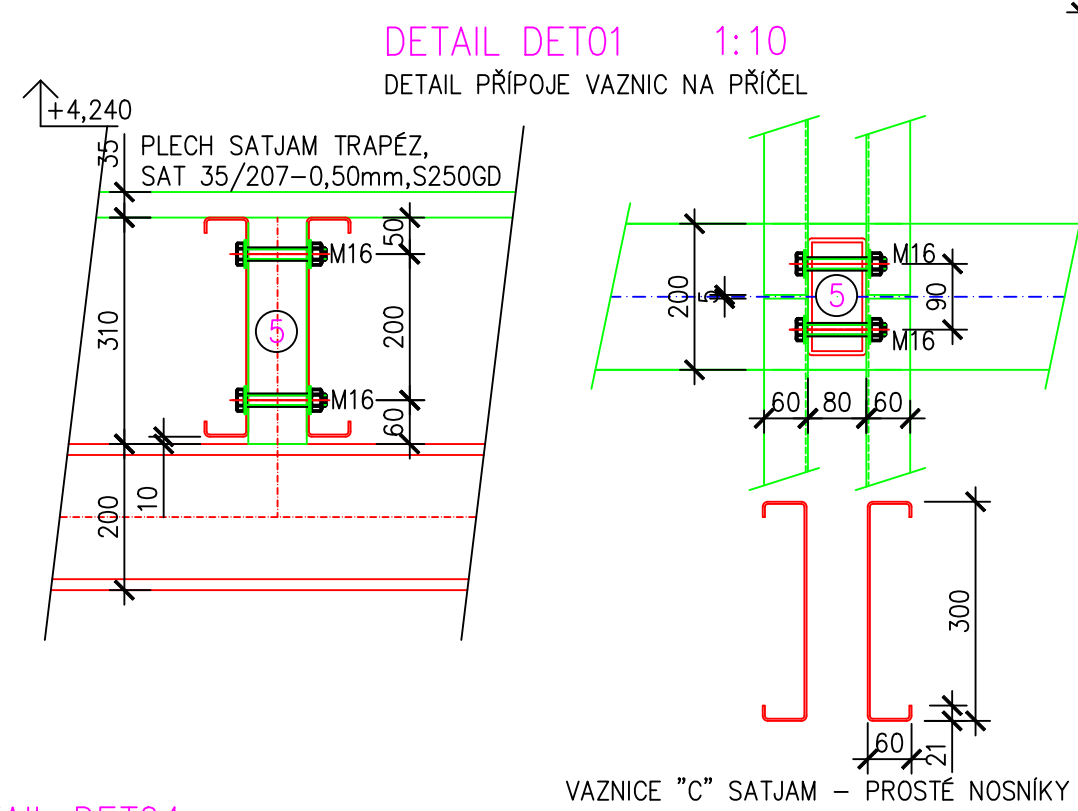
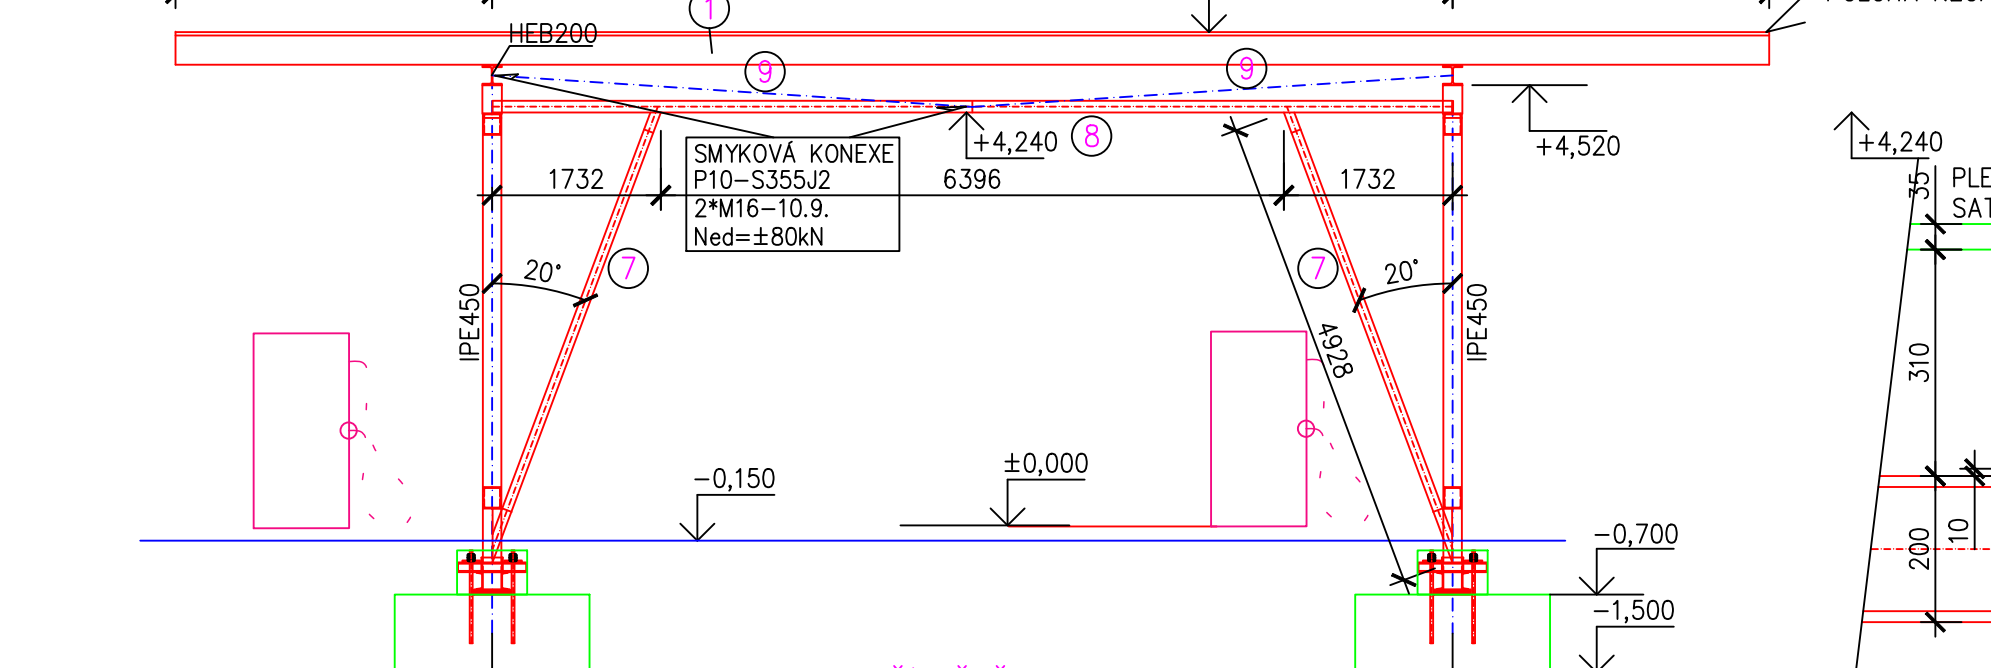
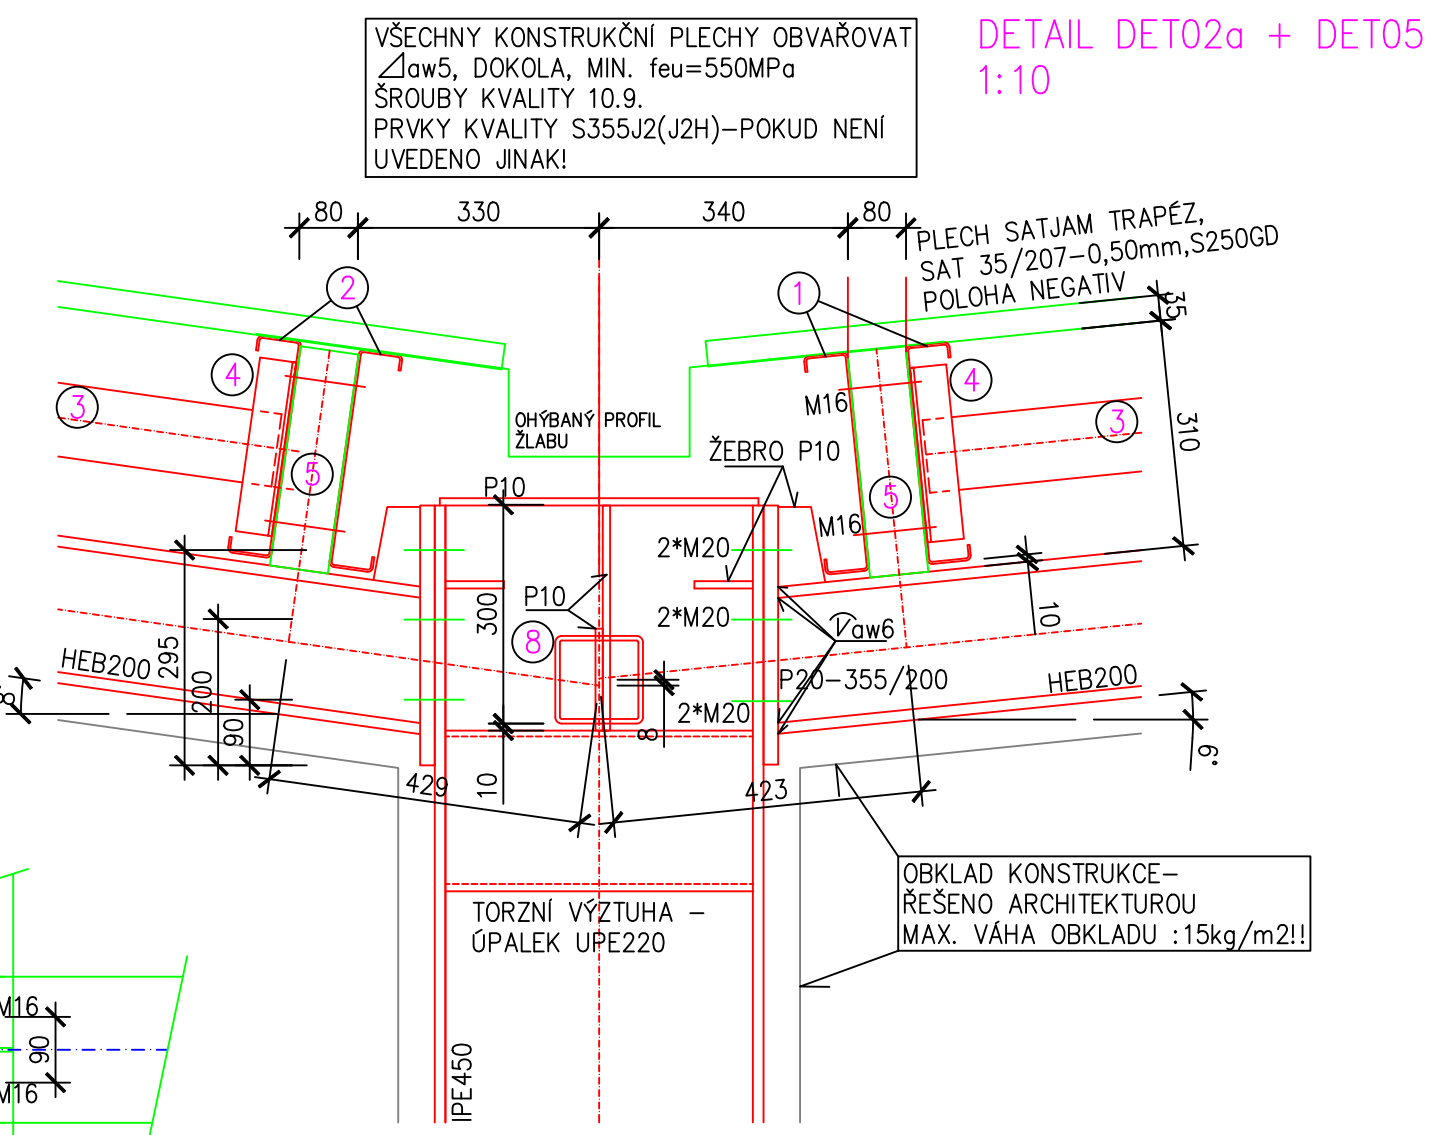
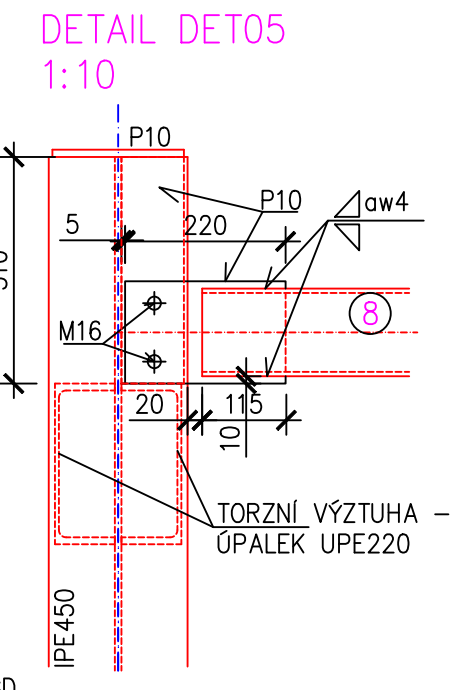


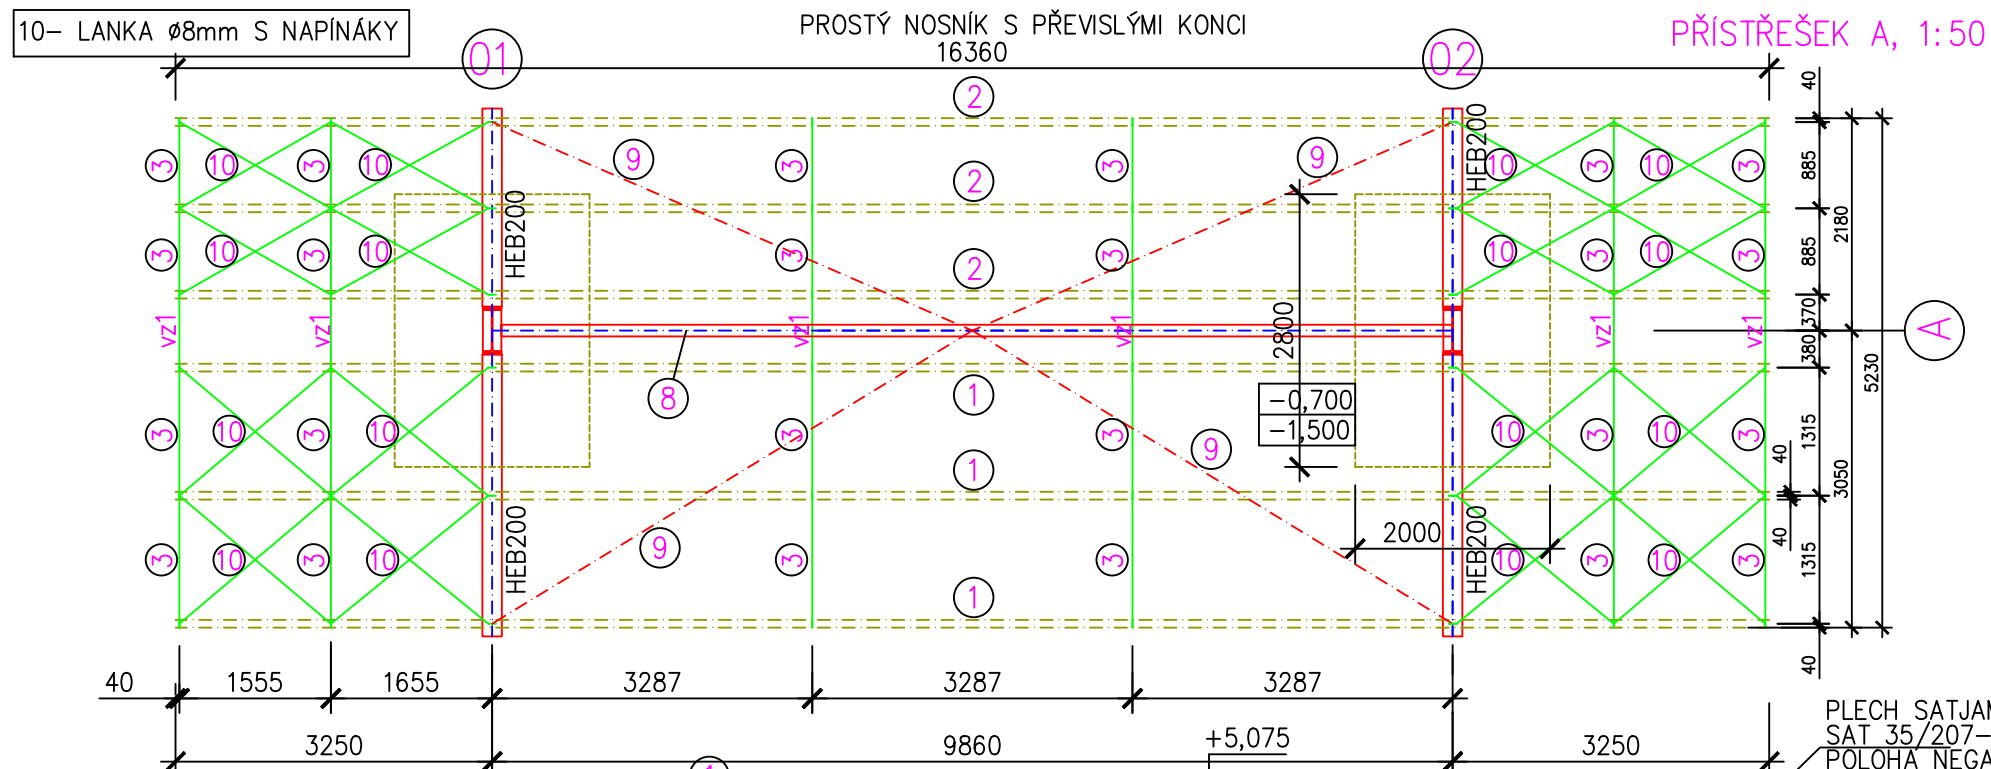

Pozn. : Tonáže a rozměry nejsou součástí dokumentace, budou známy až po rozkresu dílenek. Předběžné hodnoty již byly stanoveny fy. SIMONT s.r.o.

Třída provedení ocelových konstrukcí je stanovena EXC2 dle ČSN EN 1090-2  
Dokumentace slouží jako podklad pro zpracování výrobních dokumentací kontr. oceli a železobetonu. Před jejím rozkreslením prověřit a sladit s reálnou situací na staveništi a sladit s projektem stavby!

|   |                                      |                                                                                       |        |         |
|---|--------------------------------------|---------------------------------------------------------------------------------------|--------|---------|
| VYPRACOVAL   | ING PETR LINDOVSKÝ Ph.D.             | Ing. Petr Lindovský Ph.D.<br>autORIZOVANÝ INŽENÝR V OBORU                             |        |         |
| INVESTOR   | Dopravní podnik města Děčína, a.s.   |  |        |         |
| Dělnická   | 471/106, Děčín VI-Letná, 40502 Děčín |                                                                                       |        |         |
| MÍSTO STAVBY: Dělnická 471/106,Děčín,k.ú. Podmokly p.č. 3437/6                                                                      |                                      |                                                                                       |        |         |
| NÁZEV STAVBY: Ocelové přístřešky technického zařízení venkovních dobíjecích stojanů pro autobusy v prostoru parkovacích ploch DPMD. |                                      |                                                                                       |        |         |
|   | STATUS                               | DPS                                                                                   | REVIZE | 00      |
| petrlindovsky@seznam.cz   | MĚŘÍTKO                              | 1:75,10                                                                               | FORMÁT | A2      |
| 00420 604 655 501   | Č. PŘÍLOHY                           | 02                                                                                    | DATUM  | 04/2025 |