


PRÍVOD OD ROZVÁDĚČE HR
 POSPOJ. ROZBĚDĚČŮ
 VODA
 KANALIZACE
 TOPENÍ
 KONSTRUKCE

ROZVODNICE ZAPUŠTĚNÁ
 PLECHOVÁ, PRO 72 MOD.
 RZB š. 572 x v. 642 x 156 mm
 IP 30

POZNÁMKA:
 NAVRŽENÉ JISTIČE CHAR. B a C

1 osvětlení 1. NP I.
 2 osvětlení 1. NP II.
 3 rezerva
 4 osvětlení 1. NP IV.
 5 osvětlení spoj. krček
 6 zásuvky šatna zaměšn.
 7 zásuvky -2.np-kuchyň
 8 zásv.-2.NP -umyv. dět, EZS
 9 zásuvky 2. NP třída
 10 zásuvka myčka
 11 zásuvky herna, izolace
 12 úklid
 13 rezerva
 14 rezerva
 15 rezerva

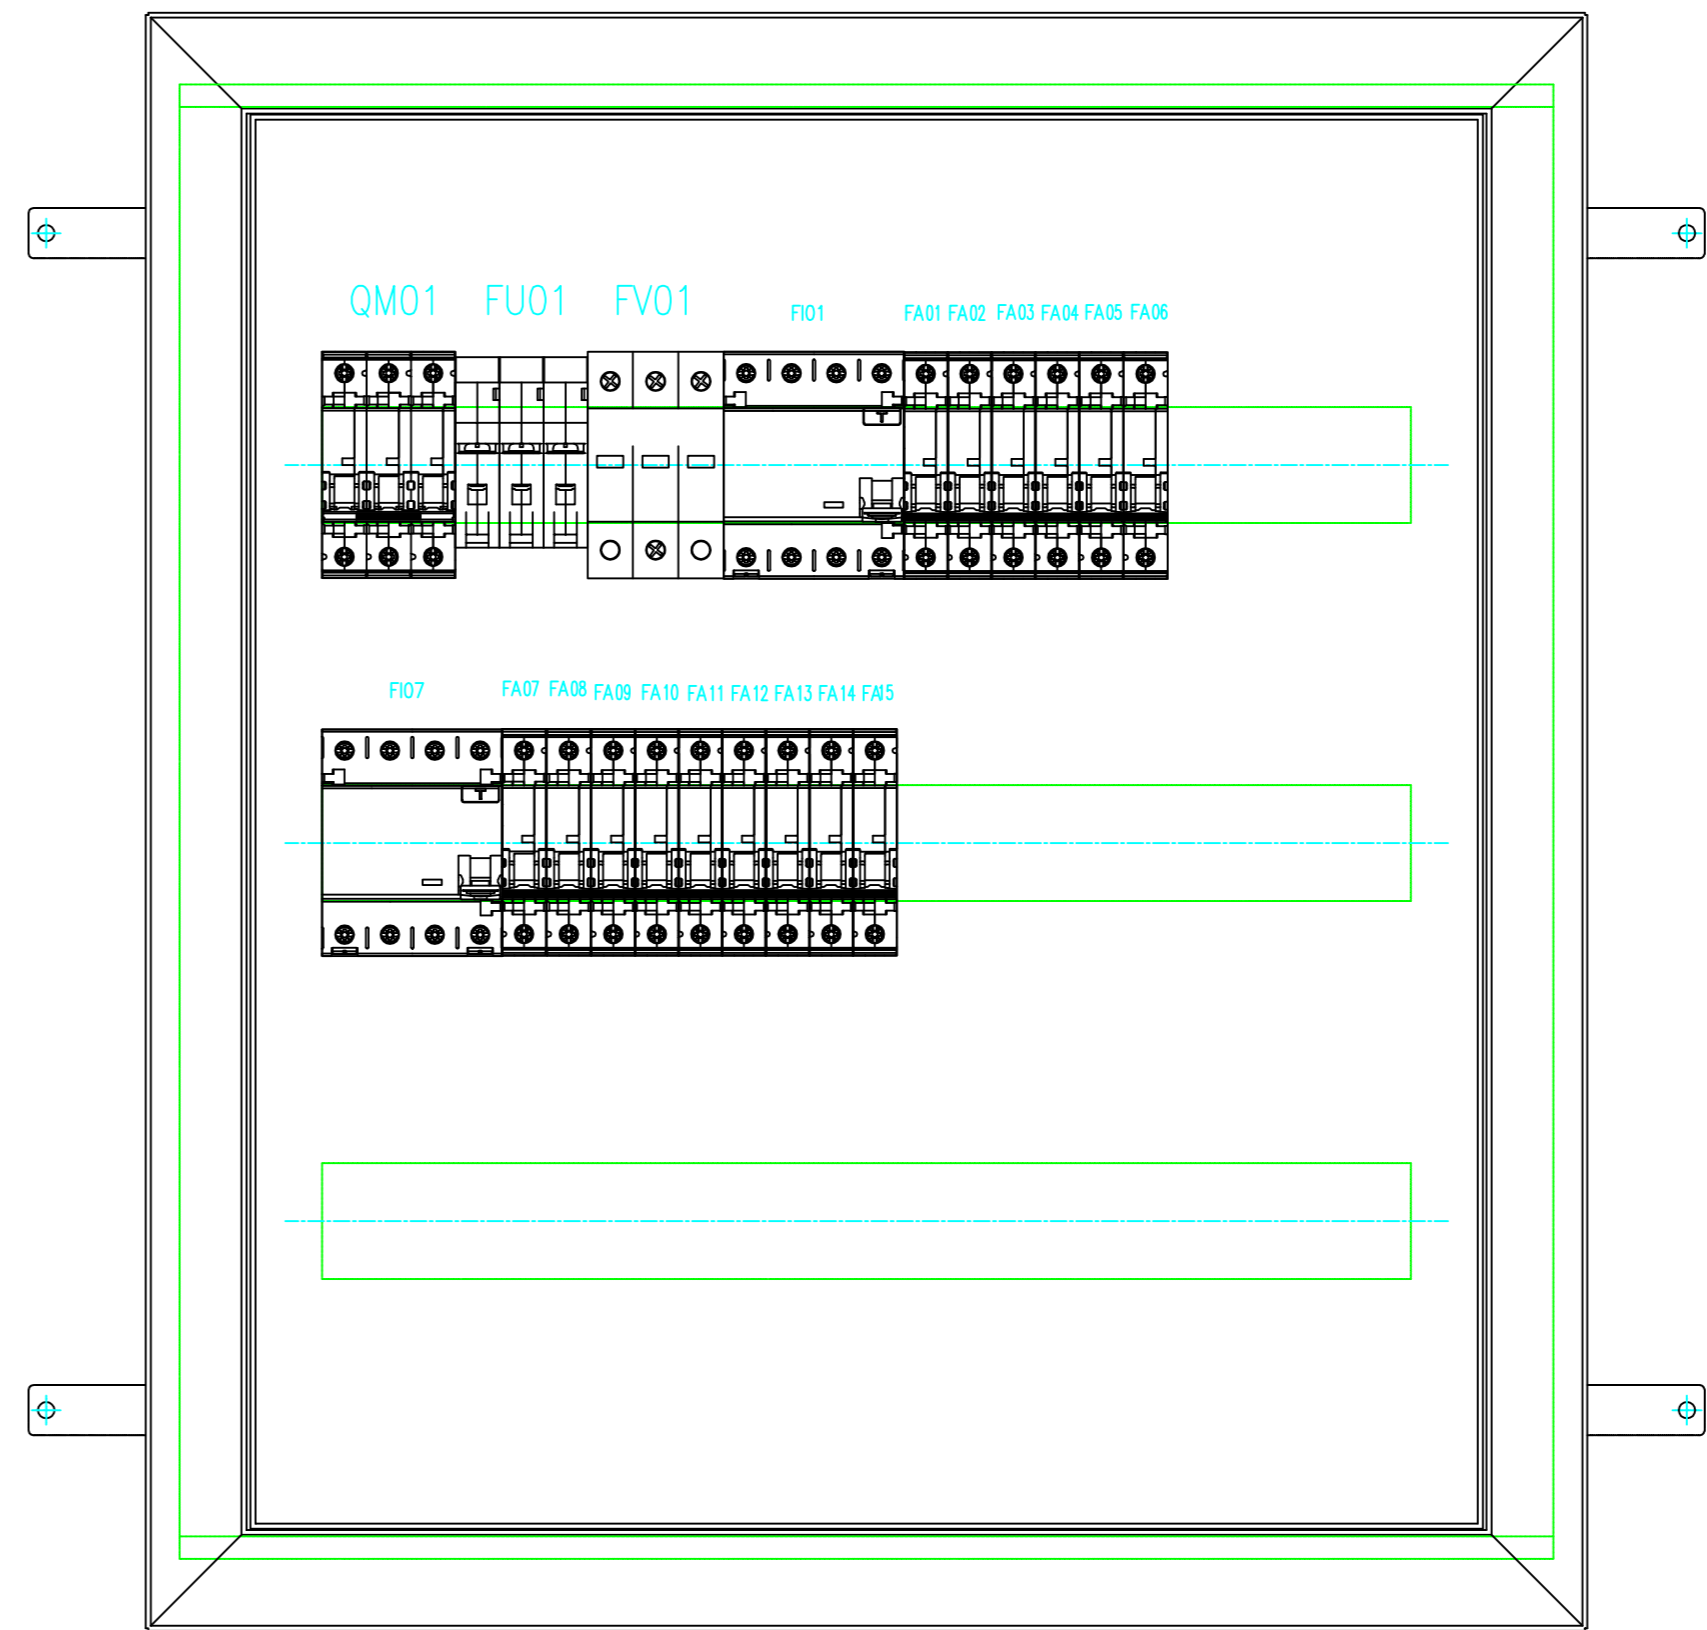

Provozní napětí: 3+PEN AC 400/230V 50Hz, TN-C-S
Ochrana: automatickým odpojením od zdroje dle ČSN 332000-4-41, doplněna ochranou pospojováním a proudovými chrániči
Prostředí: normální, dle ČSN 332000-3 AA5, AB5,
Krytí: IP-21

REVIZE	POPIS	DATUM	PODPIS
--------	-------	-------	--------

OBJEDNATEL
 MĚSTSKÁ ČÁST PRAHA 18
 Odbor hospodářské správy a investic
 Bechyňská 639, 199 00 Praha 9 - Letňany
 IČ: 00231321 DIČ: CZ00231321

ELTODO, a.s. SÍDLO: NOVODVORSKÁ 1010/14, 142 00 PRAHA 4 IČ: 45274517 DIČ: CZ45274517				JTSK ČÍSLO SOUPRAVY	
ODPOVĚDNÝ PROJEKTANT ING. RUDOLF ŠTECHER	VYPRACOVAL MICHAL ONDRÁČEK	VYPRACOVAL ING. ALEŠ DRAGON	KONTROLOVAL ING. RUDOLF ŠTECHER	ČÍSLO ZAKÁZKY 1218710214 DOKUMENTACE DVZ MĚŘÍTKO --- DATUM 05/2018 POČET FORMÁTŮ 5x A4	
STAVBA PD - rekonstrukce elektrického zařízení - MS Příborská 514				ČÁST Rozváděč R3 Pavilon B	
NAZEV PŘÍLOHY				ČÍSLO PŘÍLOHY 024	
DOKUMENTACI LZE UŽÍVAT POUZE VE SMYSLU PŘÍSLUŠNÉ SMLOUVY O DÍLO. VÝKRES, ČI JEHO ČÁST, MŮŽE BÝT KOPIOVÁN NEBO JINÝM ZPŮSOBEM ROZŠÍŘOVÁN POUZE PO PŘEDCHOZÍM SOUHLASU ELTODU, a.s.					