
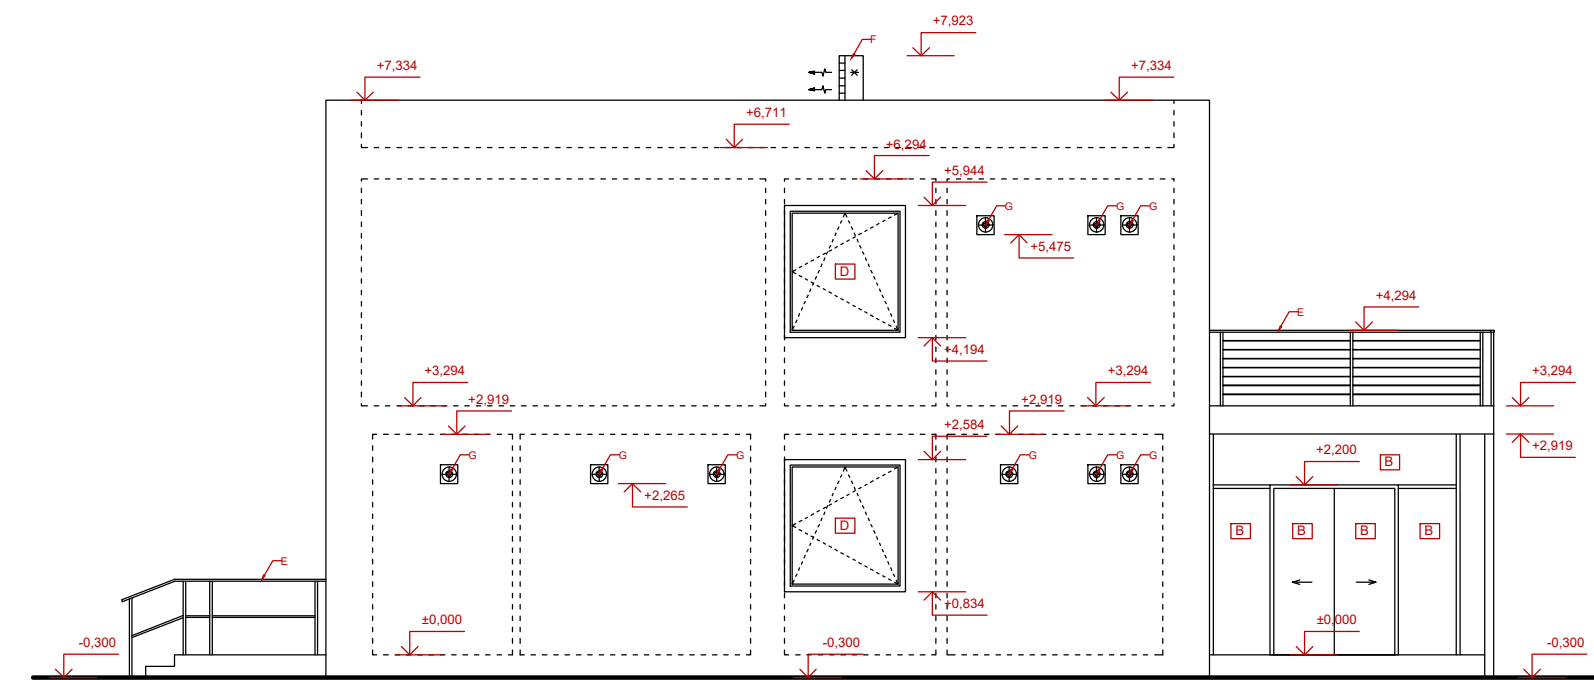
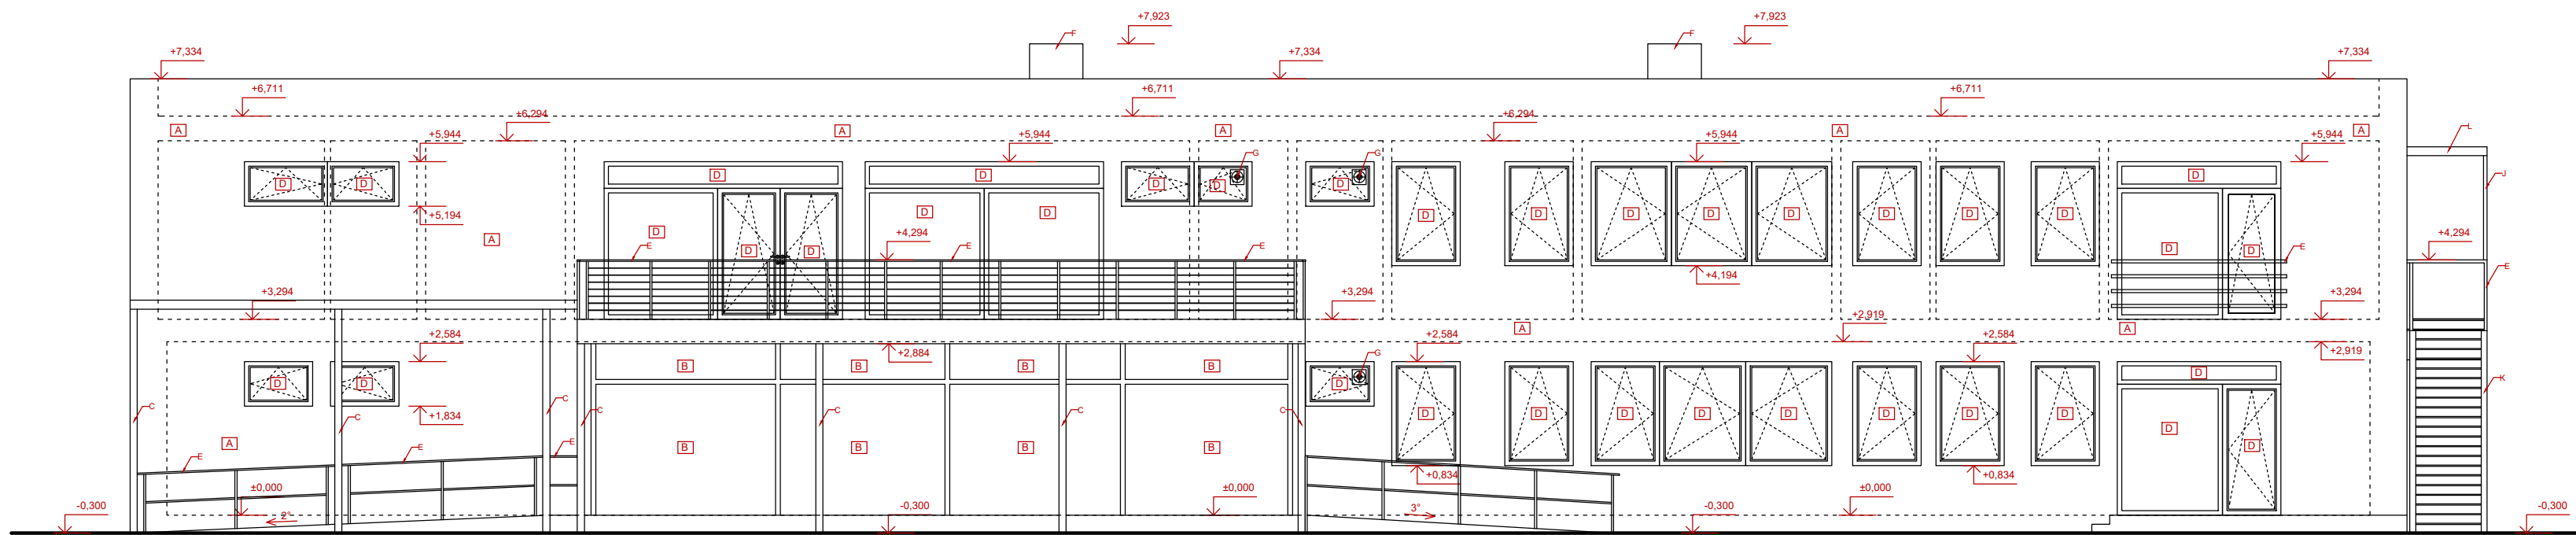
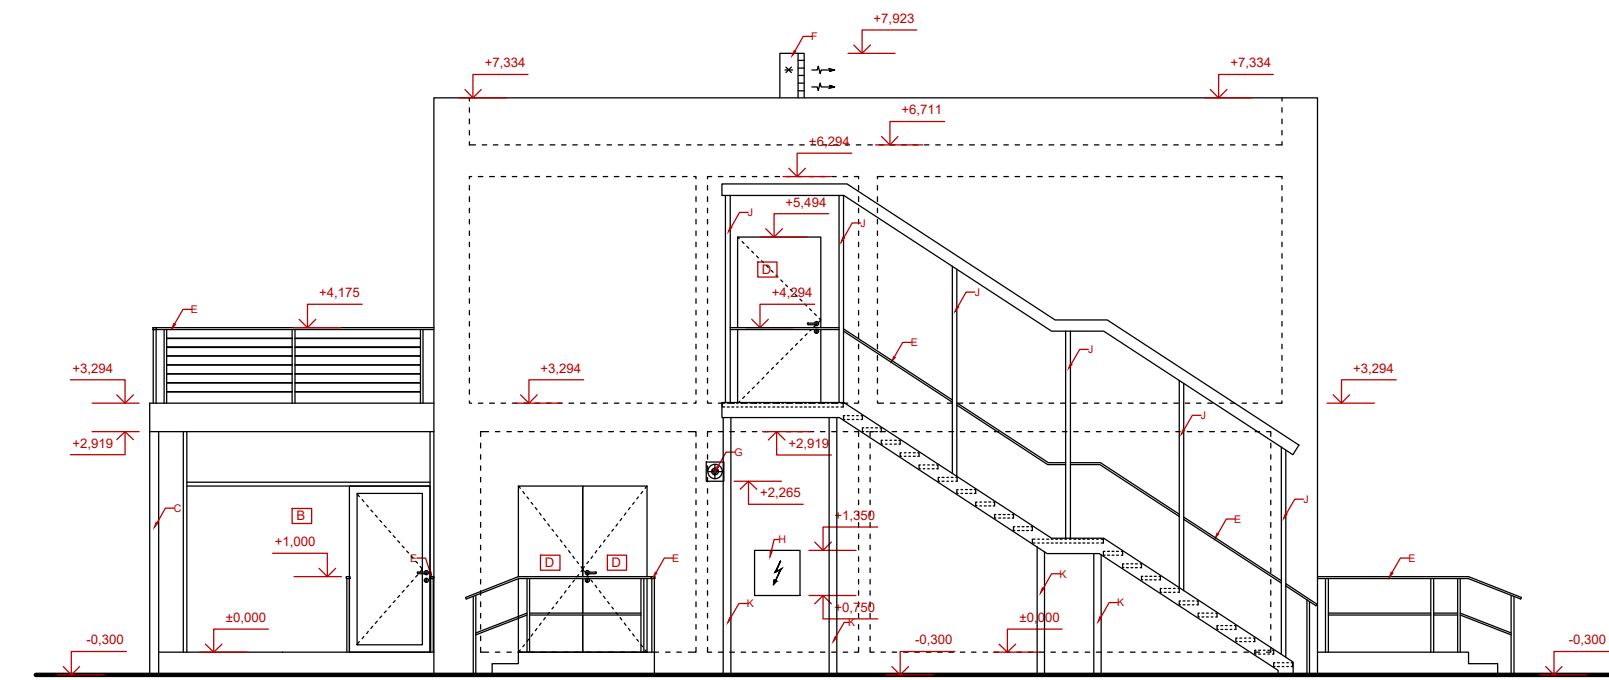


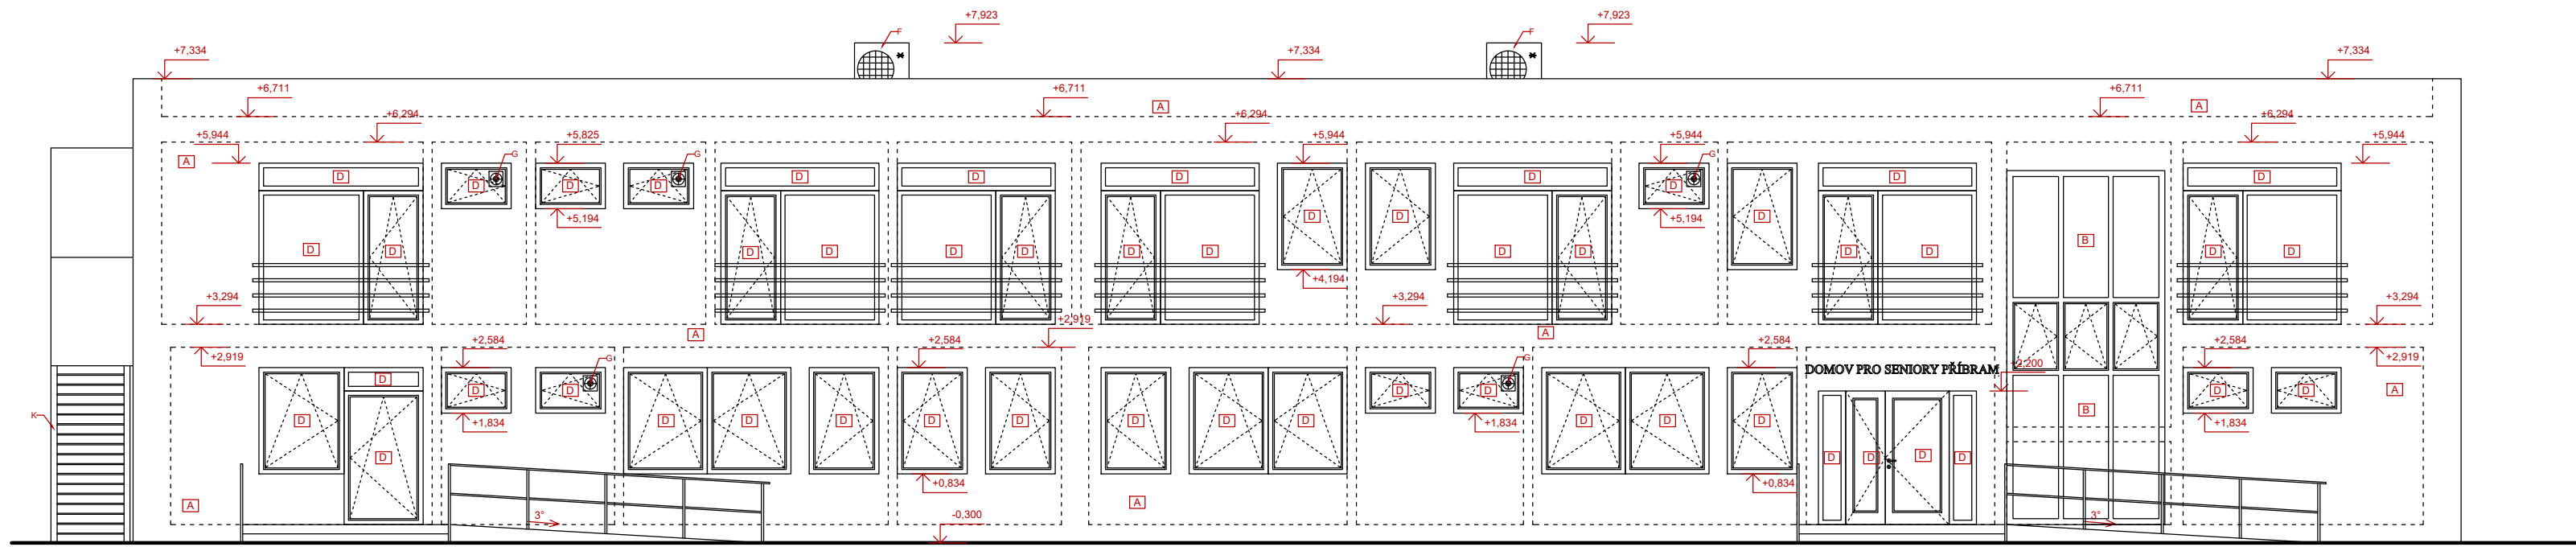

- A vnější silikonová tenkovrstvá omítka + penetrační nátěr na bázi organického pojiva
B prosklená stěna z hliníkových profilů
C jeklový sloupek 120x120 mm
D okenní a dveřní výplně
E zábradlí ocelové, výška 1000 mm
F klimatizační jednotka
G větrací mřížka VZT
H elektromerový rozvaděč
I ocelové schodiště
J jeklový sloupek 60x60 mm
K jeklový sloupek 100x100 mm
L polykarbonátová krytina přístřešku

±0,000 = 524,00 m n.m.
Souřadný systém: JTSK
Výškový systém: BpV

Hlavní projektant : Ing. arch. Martin Jirovský, Ph.D., Pěvratltská 330, Tábor 390 01, IČO 625 49 201		 CENTRUM SLUŽEB STARÉ MĚSTO <u>WWW.CENTRUM SLUŽEB TÁBOR.CZ</u> <u>PEVRATILSKÁ 330, TÁBOR 390 01</u> ATELIER M.A.A.T.	
Zodp. projektant: Ing. arch. Martin Jirovský, Ph.D., Pěvratltská 330, Tábor 390 01, IČO 625 49 201			
Vypracoval : Miroslav Vorel, DiS., Ražice 111, 398 22		DPS	
Investor : Město Příbram, Tyršova 108, 261 01, Příbram			
KÚ : Březové Hory [735515]	P. č. : st. 577/1, st. 577/2, 541/1, 541/9, 541/11, 541/18, 541/19, 690/11		Paré :
Akce : PROJEKTOVÁ DOKUMENTACE - DOMOV SENIORŮ, PŘÍBRAM VII			
Obsah : Pohledy		Datum : Ozn. části : Měřítko : 1:100	Květen 2020 D.1.1 Č. výkresu : D.1.1.22