

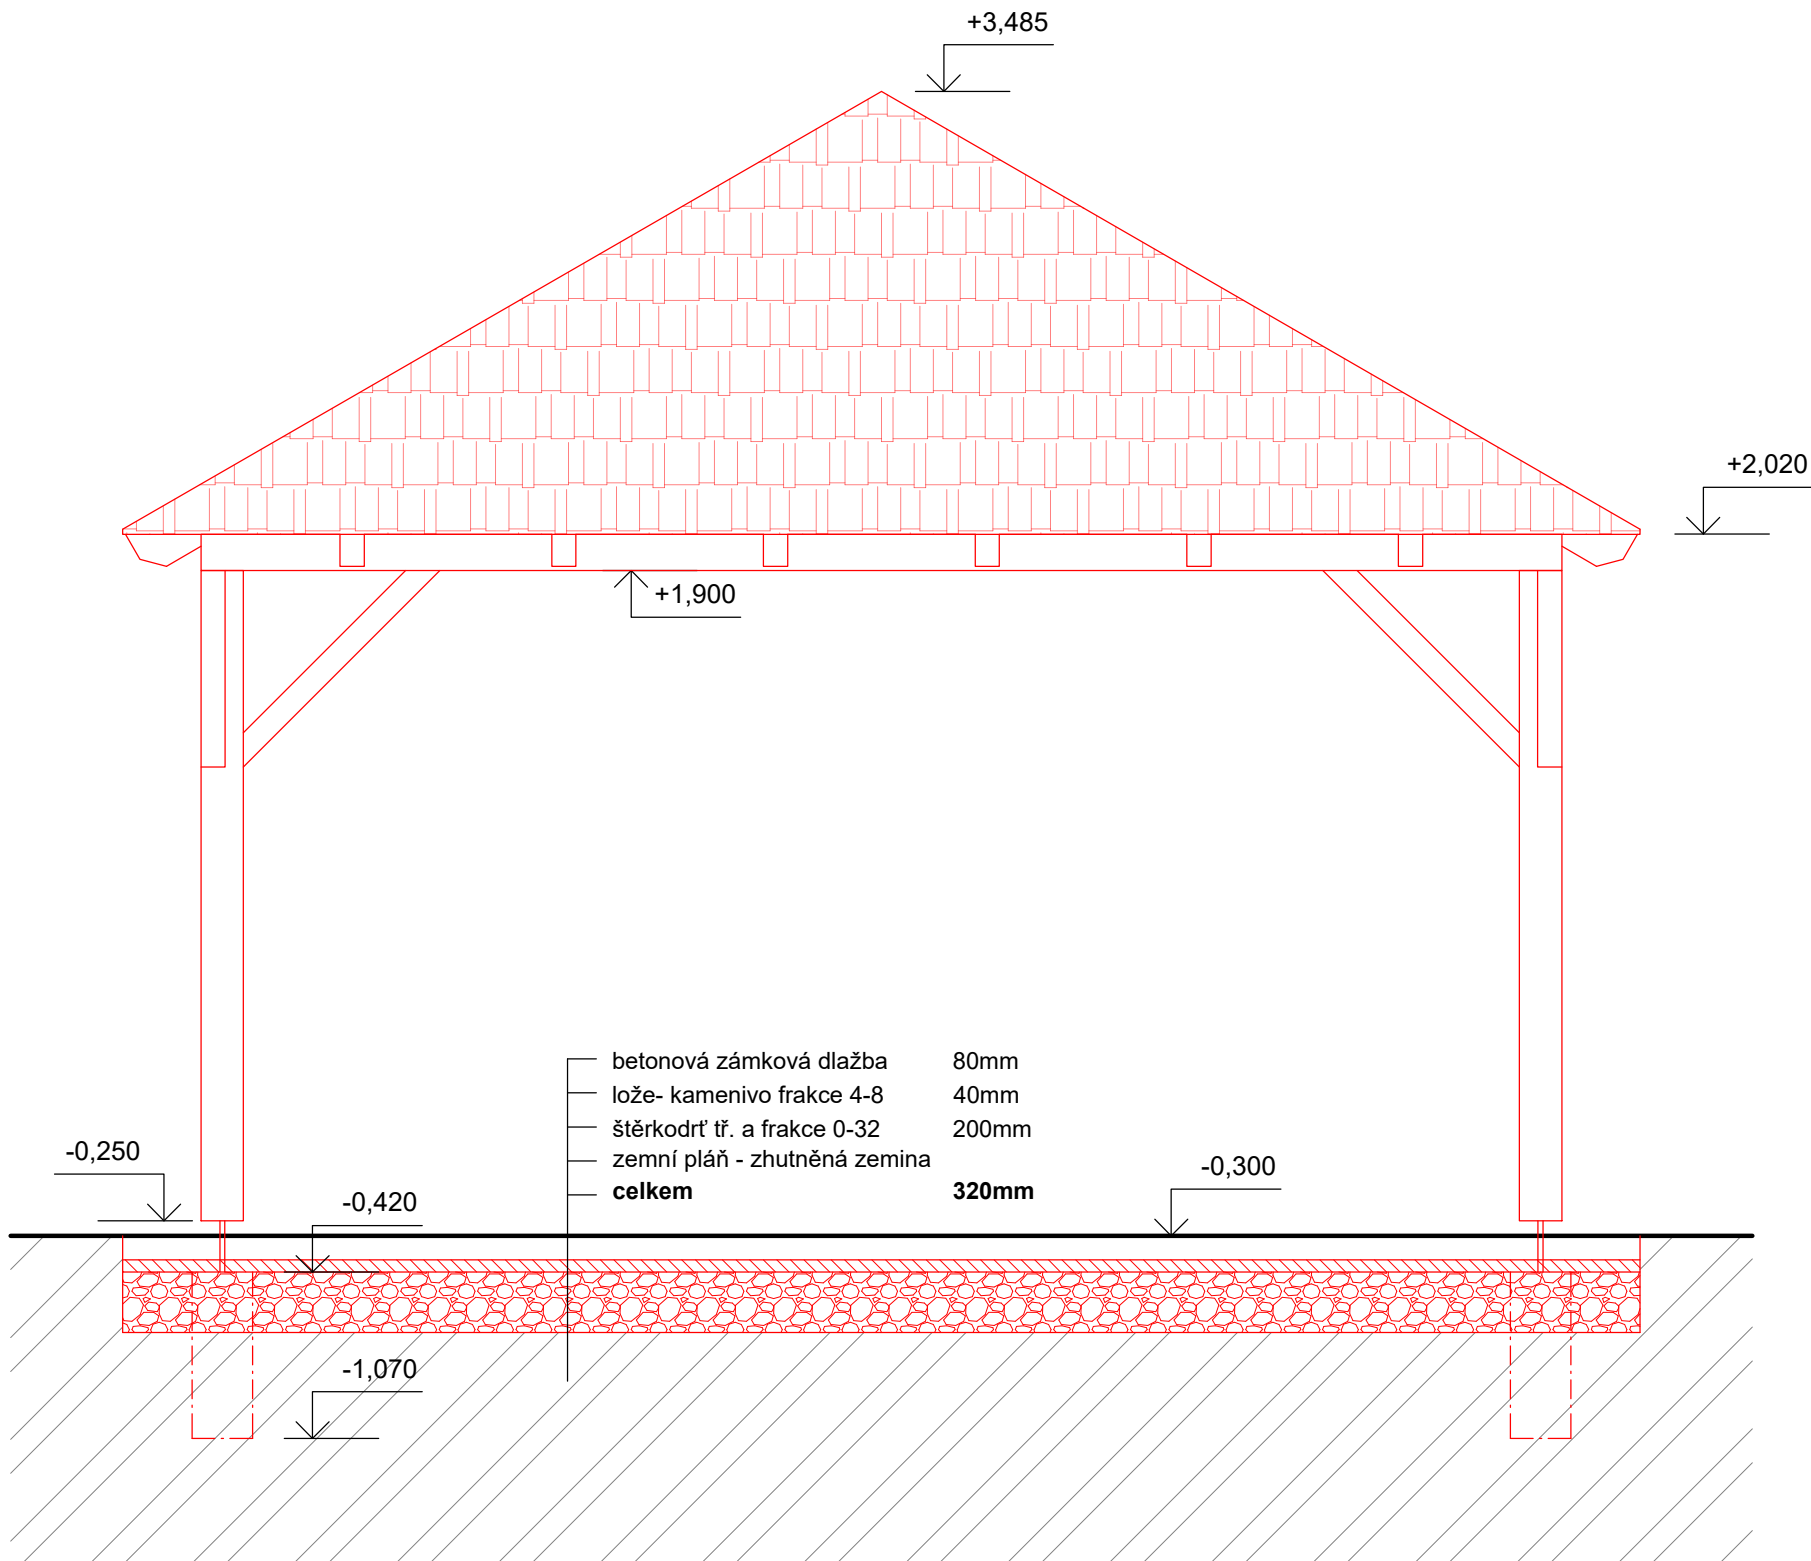


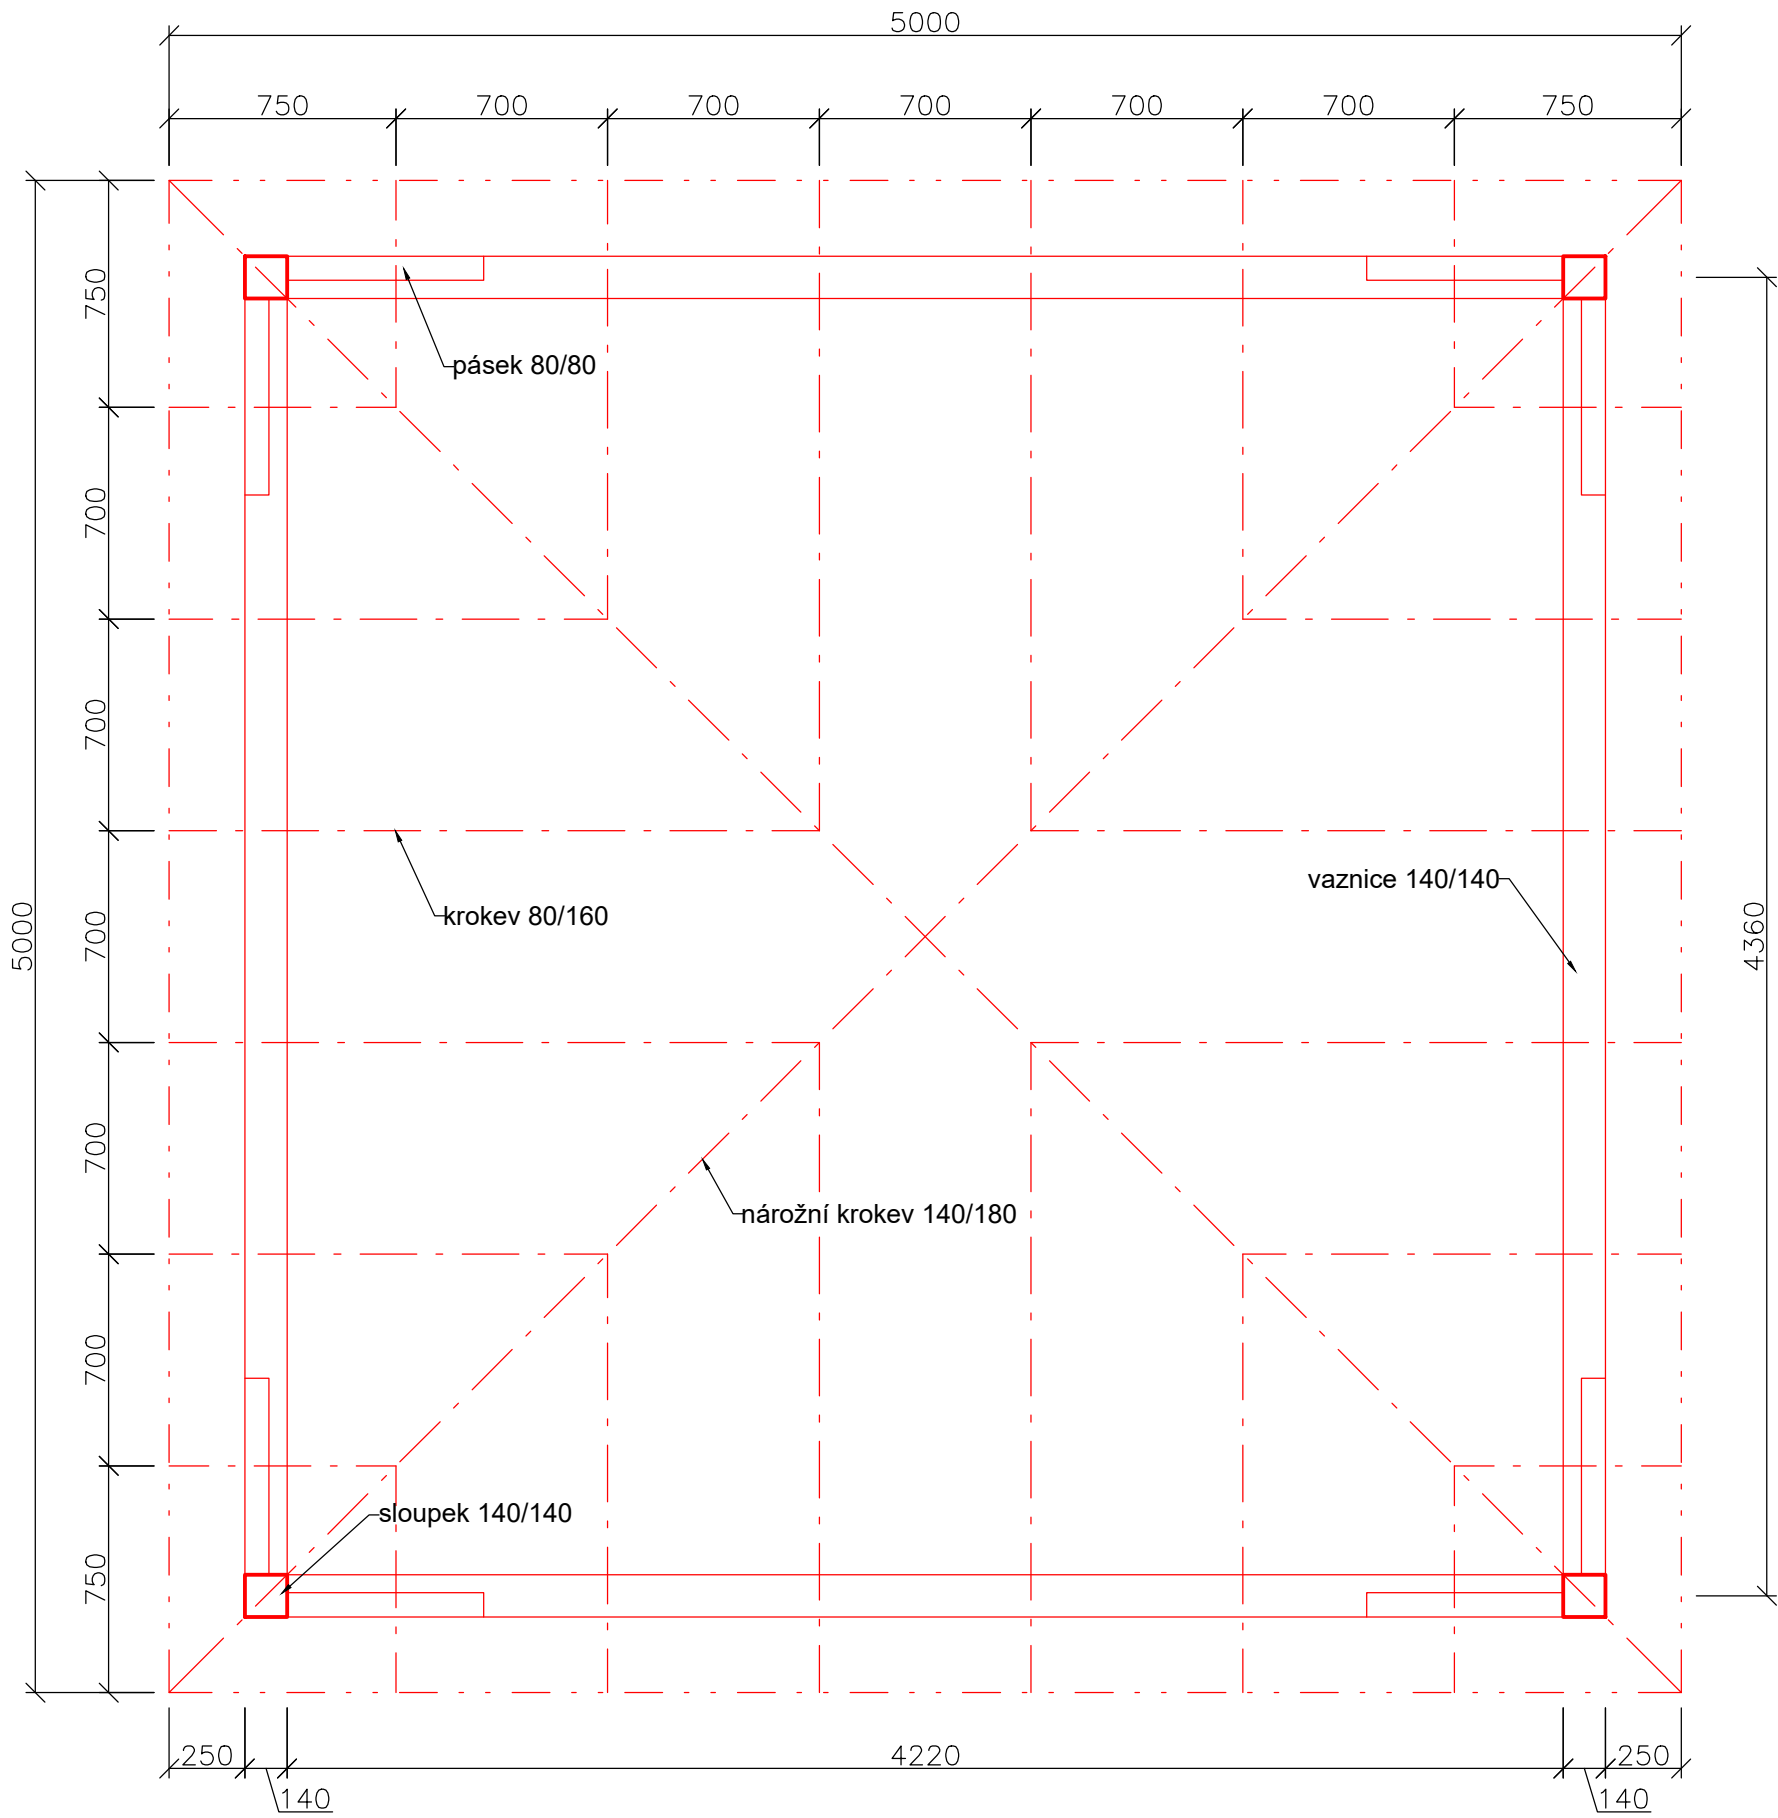

POZNÁMKA:

- veškeré dřevěné prvky budou vyrobeny ze smrkových KVH hranolů a opatřeny ochranným nátěrem proti povětrnostním vlivům

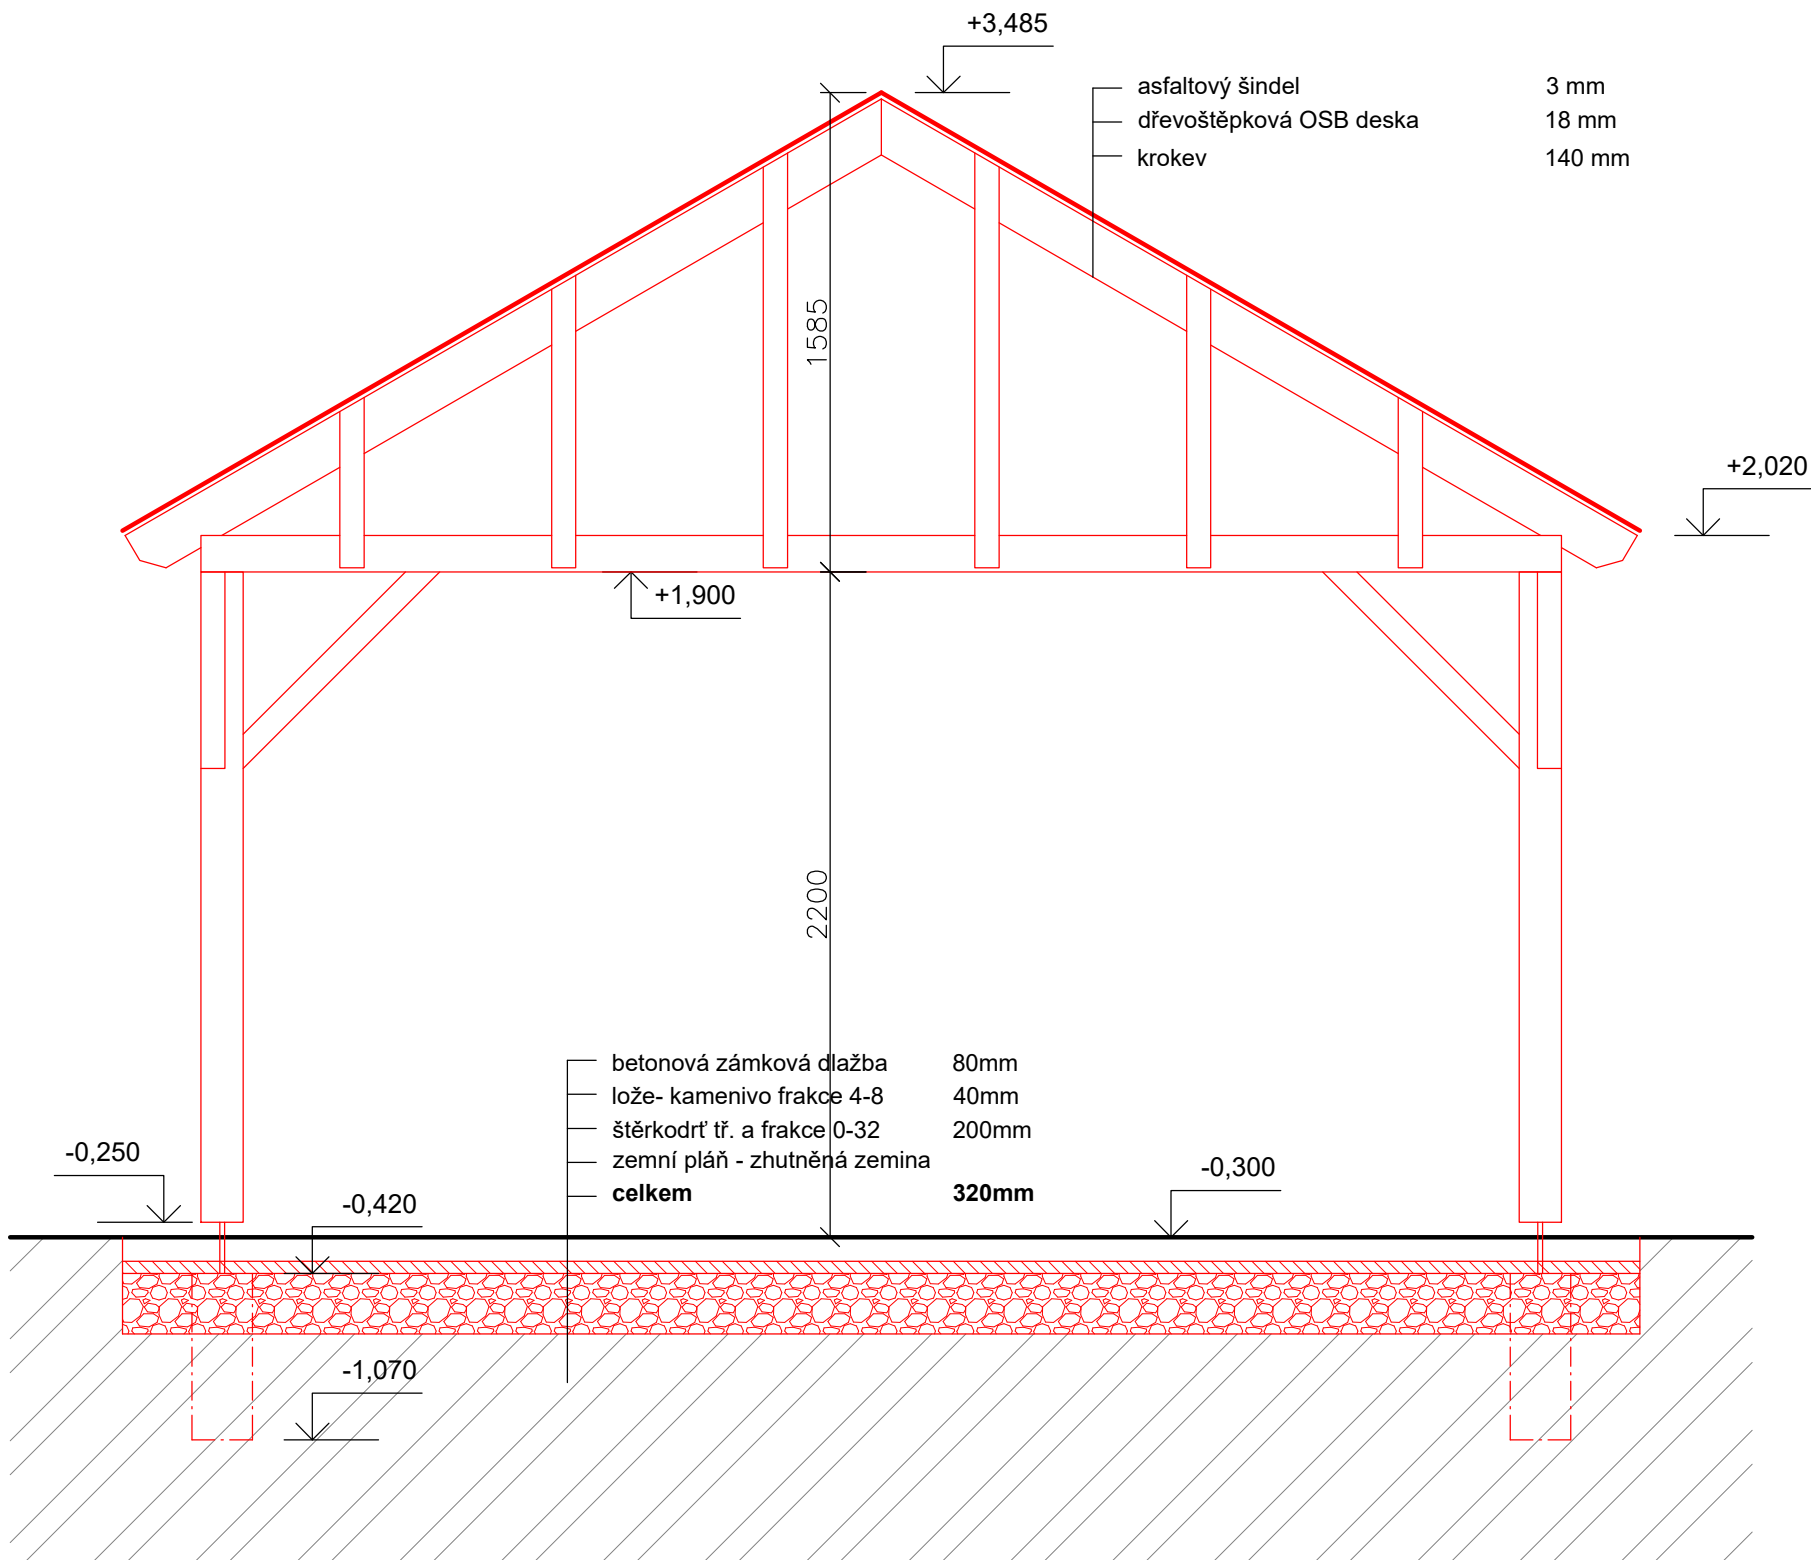

±0,000 = 524,00 m n.m.
Souřadný systém: JTSK
Výškový systém: BpV

Hlavní projektant : Ing. arch. Martin Jirovský, Ph.D., Převrátiská 330, Tábor 390 01, IČO 625 49 201		 CENTRUM SLUŽEB STARÉ MĚSTO WWW.CENTRUM SLUŽEB TÁBOR.CZ PŘEVŘÁTILSKÁ 330, TÁBOR 390 01 ATELIER M.A.A.T.	
Zodp. projektant: Ing. arch. Martin Jirovský, Ph.D., Převrátiská 330, Tábor 390 01, IČO 625 49 201			
Vypracoval : Miroslav Vorel, DiS., Ražice 111, 398 22		DPS	
Investor : Město Příbram, Tyršova 108, 261 01, Příbram		Číslo zak. : Datum : Květen 2020 Ozn. části : D.1.1 Měřítko : 1:25 Č. výkresu : D.1.1.23	
KÚ : Březové Hory [735515]	P. č. : st. 577/1, st. 577/2, 541/1, 541/9, 541/11, 541/18, 541/19, 690/11		
Akce : PROJEKTOVÁ DOKUMENTACE - DOMOV SENIORŮ, PŘÍBRAM VII		Paré :	
Obsah : Pergola			