


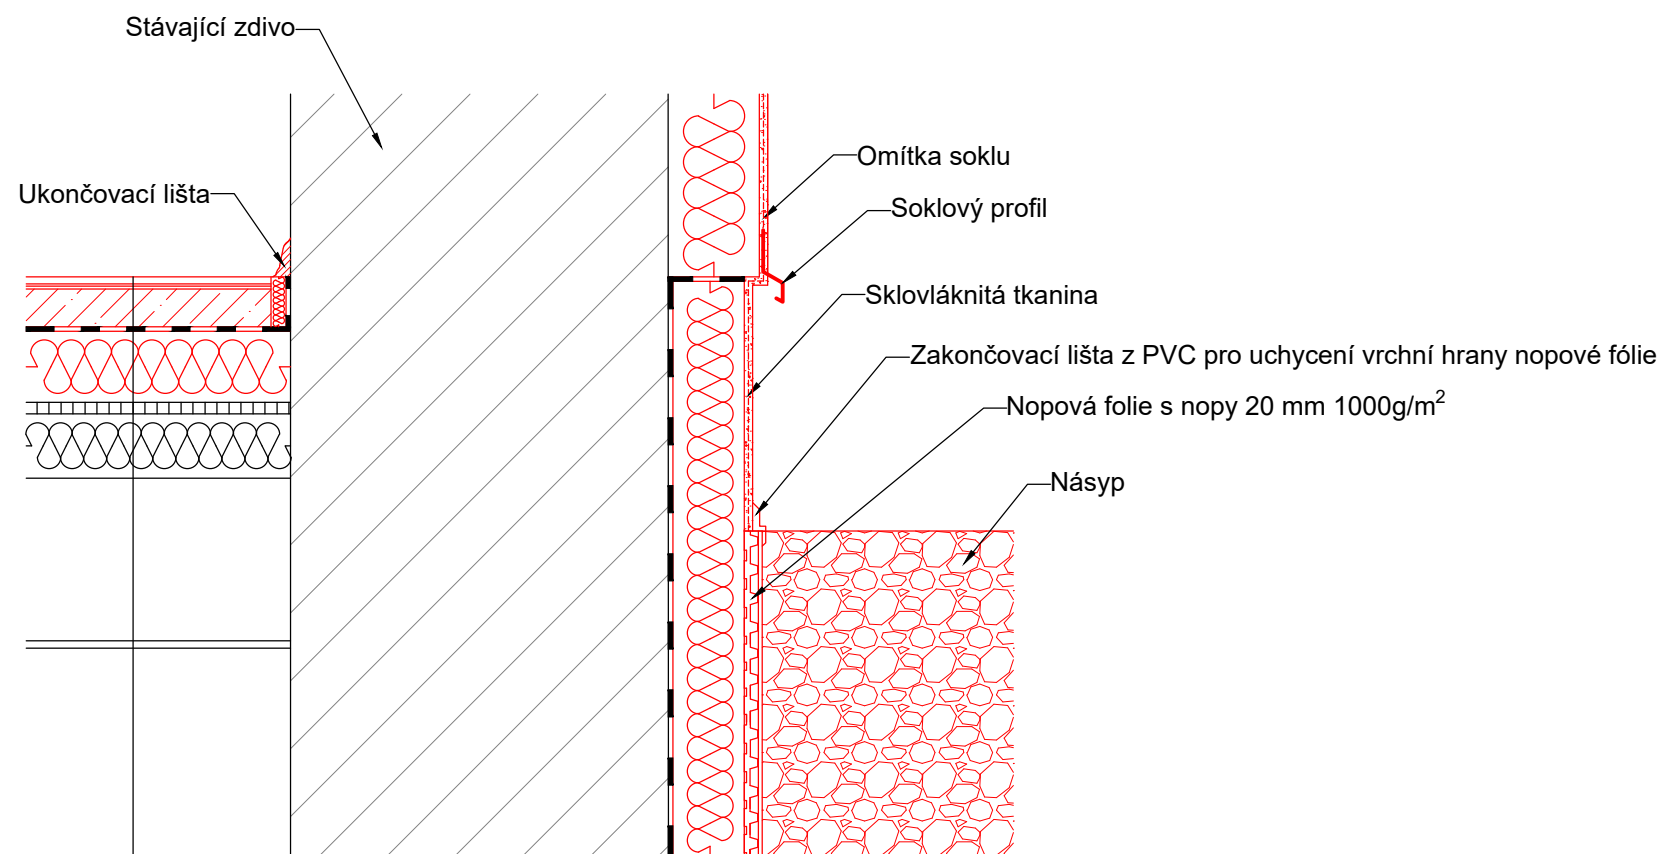

keramická dlažba	9 mm
pružné lepidlo odolné proti vodě	3 mm
penetrace podkladu	
samonivelační stěrka	4 mm
penetrace podkladu	
betonová mazanina (cementový potěr) CT-C25-F5	50 mm
separační vrstva z PE fólie	
tepelně izolační podlahové desky EPS 200	100 mm
OSB deska	15 mm
rošt 50x80 mm + TI z pěnového polystyrenu	85 mm
PZD panely 64n - 50/530	215 mm
vápenná štuková omítka + malba	10 mm
celkem	491 mm

±0,000 = 524,00 m n.m.
 Souřadný systém: JTSK
 Výškový systém: BpV

Hlavní projektant : Ing. arch. Martin Jirovský, Ph.D., Převrátílská 330, Tábor 390 01, IČO 625 49 201		CENTRUM SLUŽEB STARÉ MĚSTO WWW.CENTRUM SLUŽEB TÁBOR.CZ PŘEVŘÁTILSKÁ 330, TÁBOR 390 01 ATELIER M.A.A.T.		
Zodp. projektant: Ing. arch. Martin Jirovský, Ph.D., Převrátílská 330, Tábor 390 01, IČO 625 49 201				
Vypracoval : Miroslav Vorel, DiS., Ražice 111, 398 22				
Investor : Město Příbram, Tyršova 108, 261 01, Příbram		DPS		
KÚ : Březové Hory [735515]	P. č. : st. 577/1, st. 577/2, 541/1, 541/9, 541/11, 541/18, 541/19, 690/11	Číslo zak. :		Paré :
Akce : PROJEKTOVÁ DOKUMENTACE - DOMOV SENIORŮ, PŘÍBRAM VII		Datum :	Květen 2020	
		Ozn. části :	D.1.1	
Obsah : Detail 6 - Sokl		Měřítko : 1:10	Č. výkresu : D.1.1.33	