

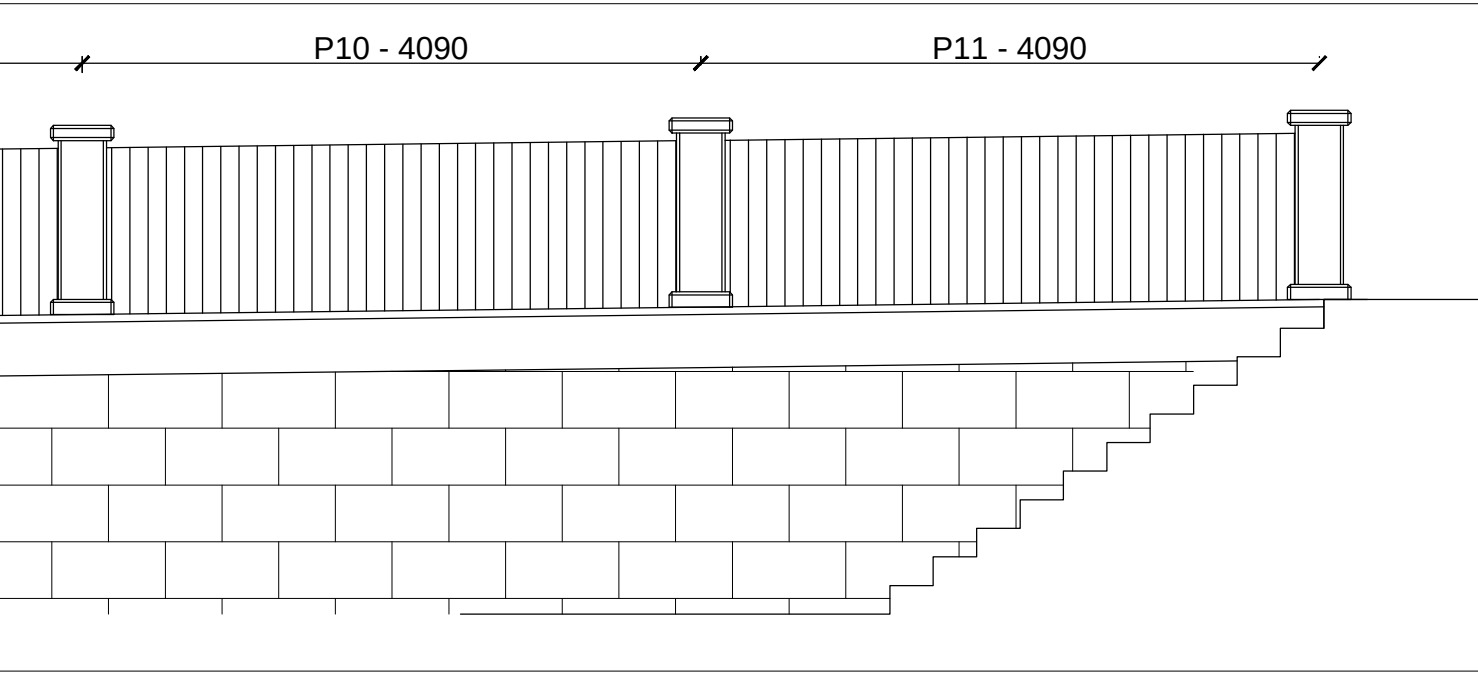
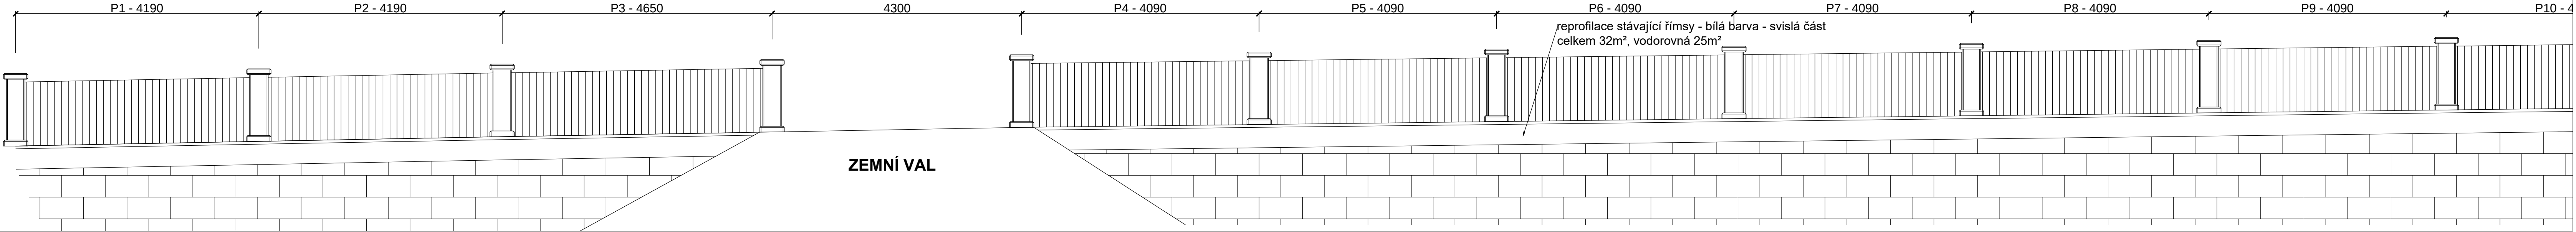




ZÁBRADLÍ - ROZVINUTÝ POHLED - ČÁST 1

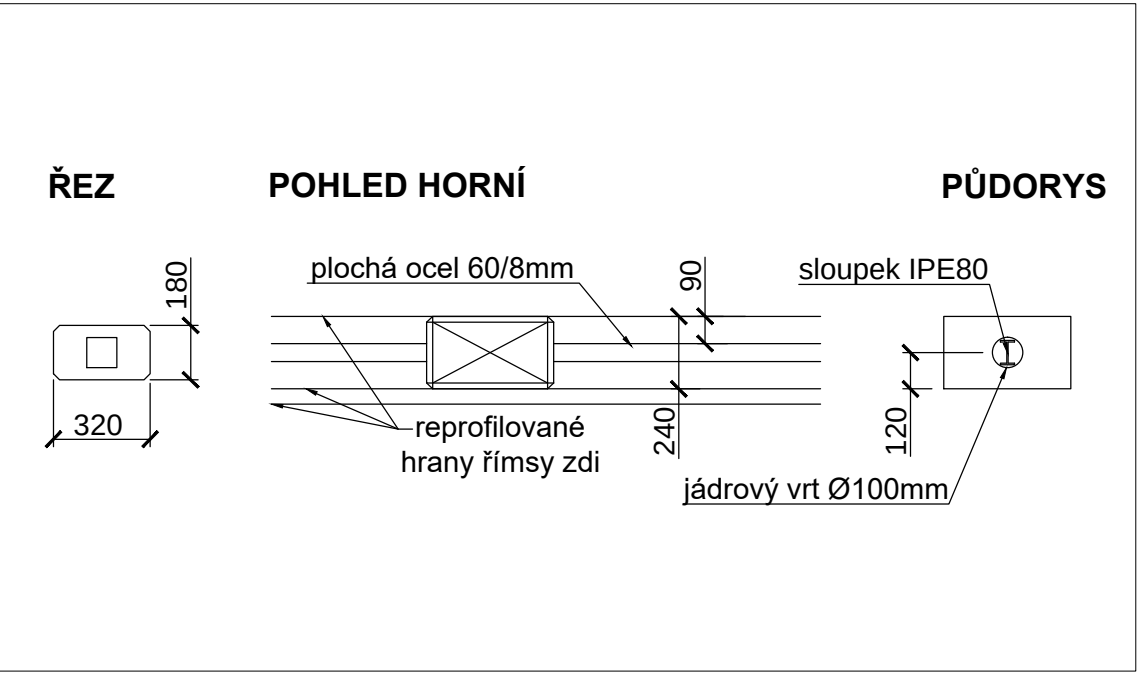

ZÁBRADLÍ - ROZVINUTÝ POHLED - ČÁST 2

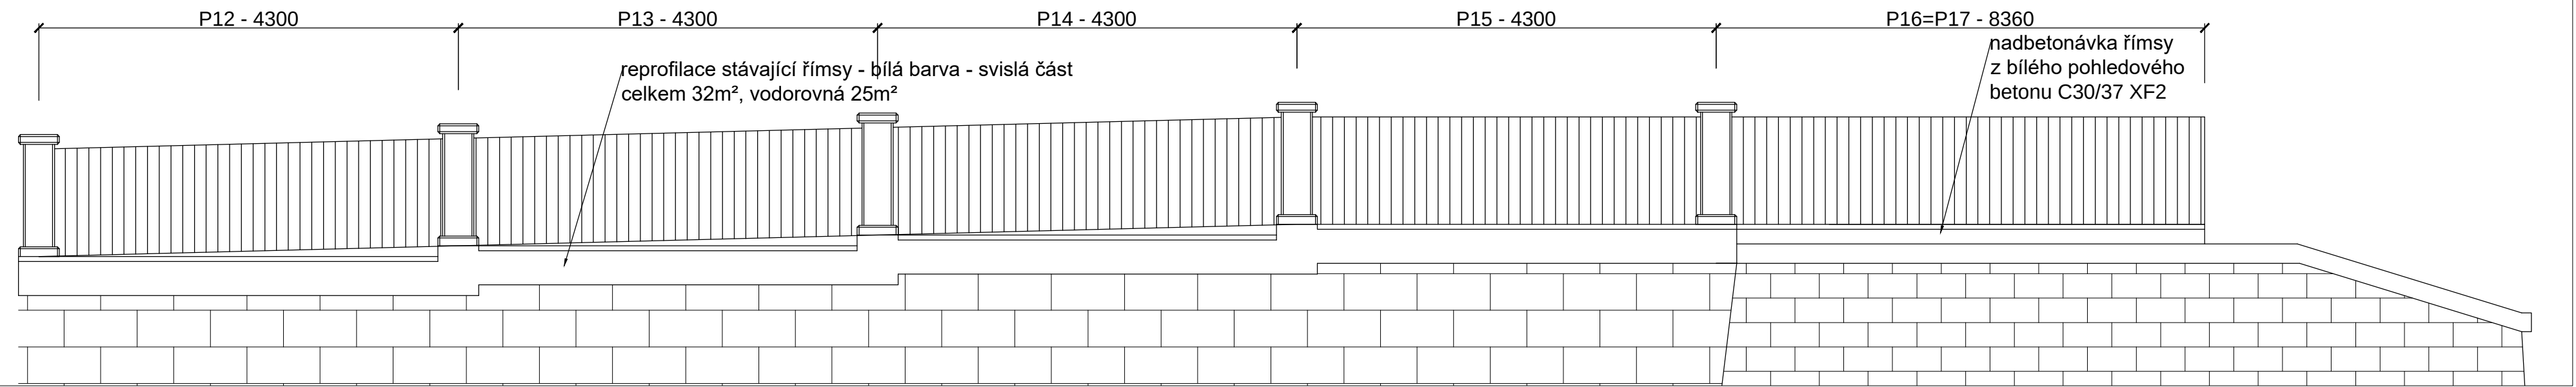

ZÁBRADLÍ - ROZVINUTÝ POHLED - ČÁST 3

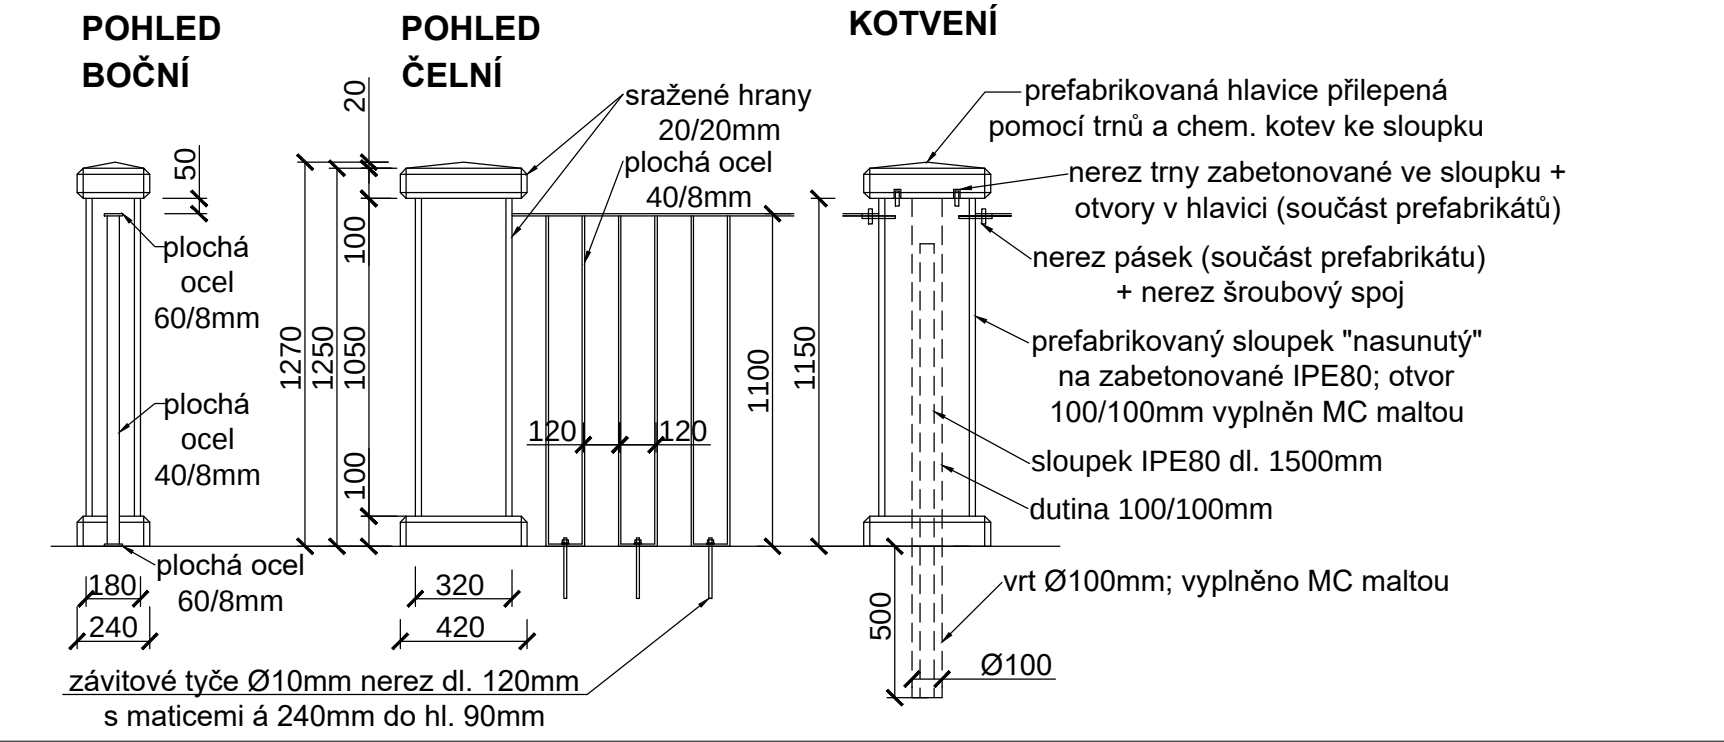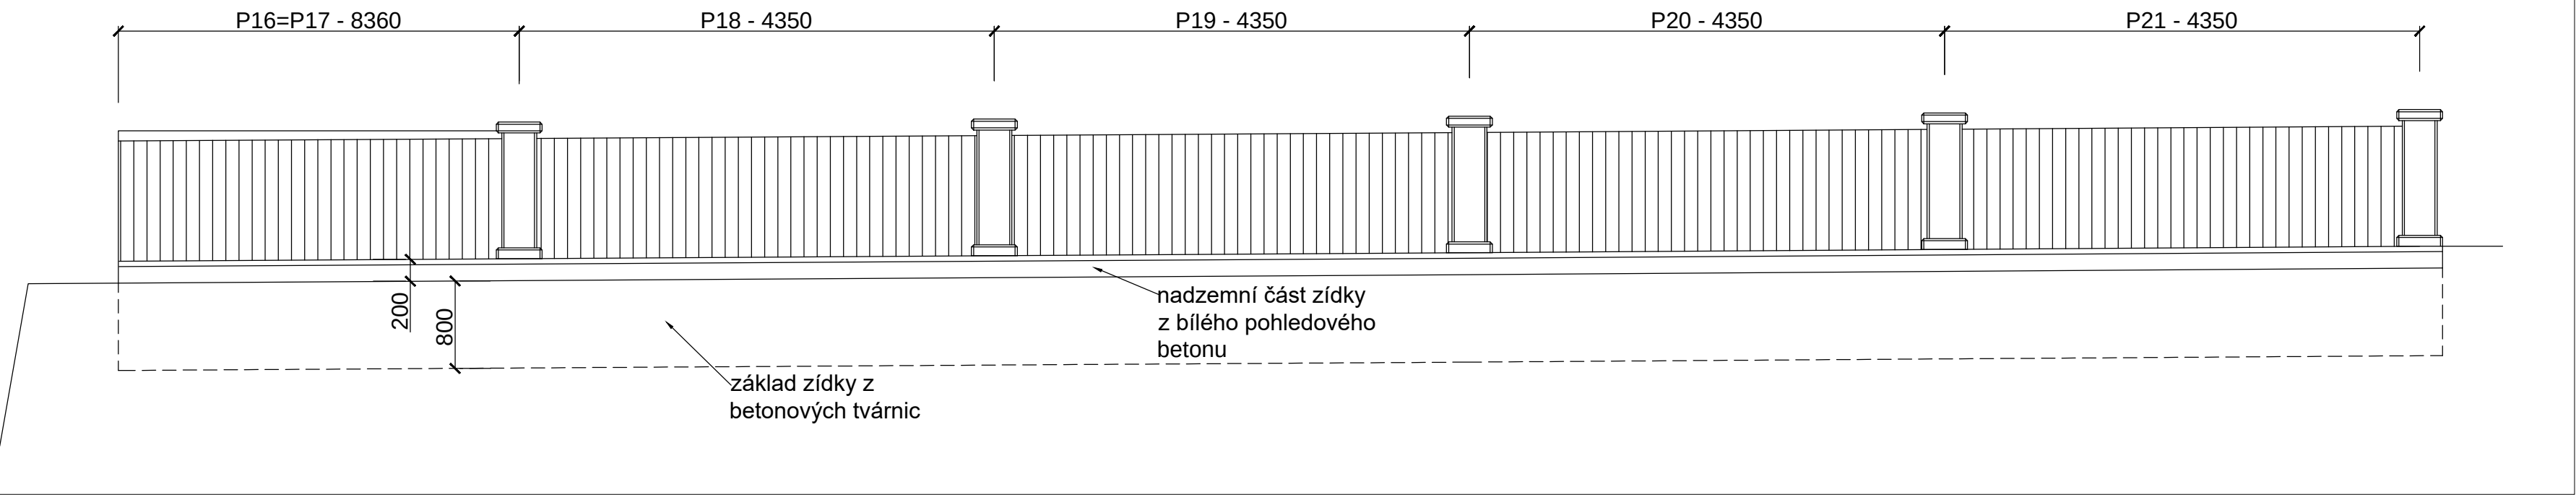

OCEL - POZINKOVANÁ + RAL 7016
SLOUPKY, HLAVICE - PREFABRIKOVANÉ,
BÍLÝ BETON

ZODP.PROJEKTANT	VYPRACOVAL	K.Ú	PARÉ Č.:	RAZÍTKO:		
Ing.Bc. ROMAN FILDÁN	Ing.Bc. ROMAN FILDÁN	VELKÉ MEZIŘÍČÍ				
KRAJ: Vysočina		MÍSTO: Velké Meziříčí - historické centrum				
INVESTOR: Město Velké Meziříčí, Radnická 29/1, 594 01 Velké Meziříčí, IČ: 00295671						
AKCE:						
Rekonstrukce Náměstí a přilehlých ulic						
OBJEKT:				FORMÁT:		900/297mm
				DATUM:		09/2024
				ÚČEL:		DPS
OBSAH:				MĚŘÍTKO:	VÝKRES:	
DETAILY - ZÁBRADLÍ				1:50 (25)	D1.1.2.a.D.1	